


DISPOZICE osa C)

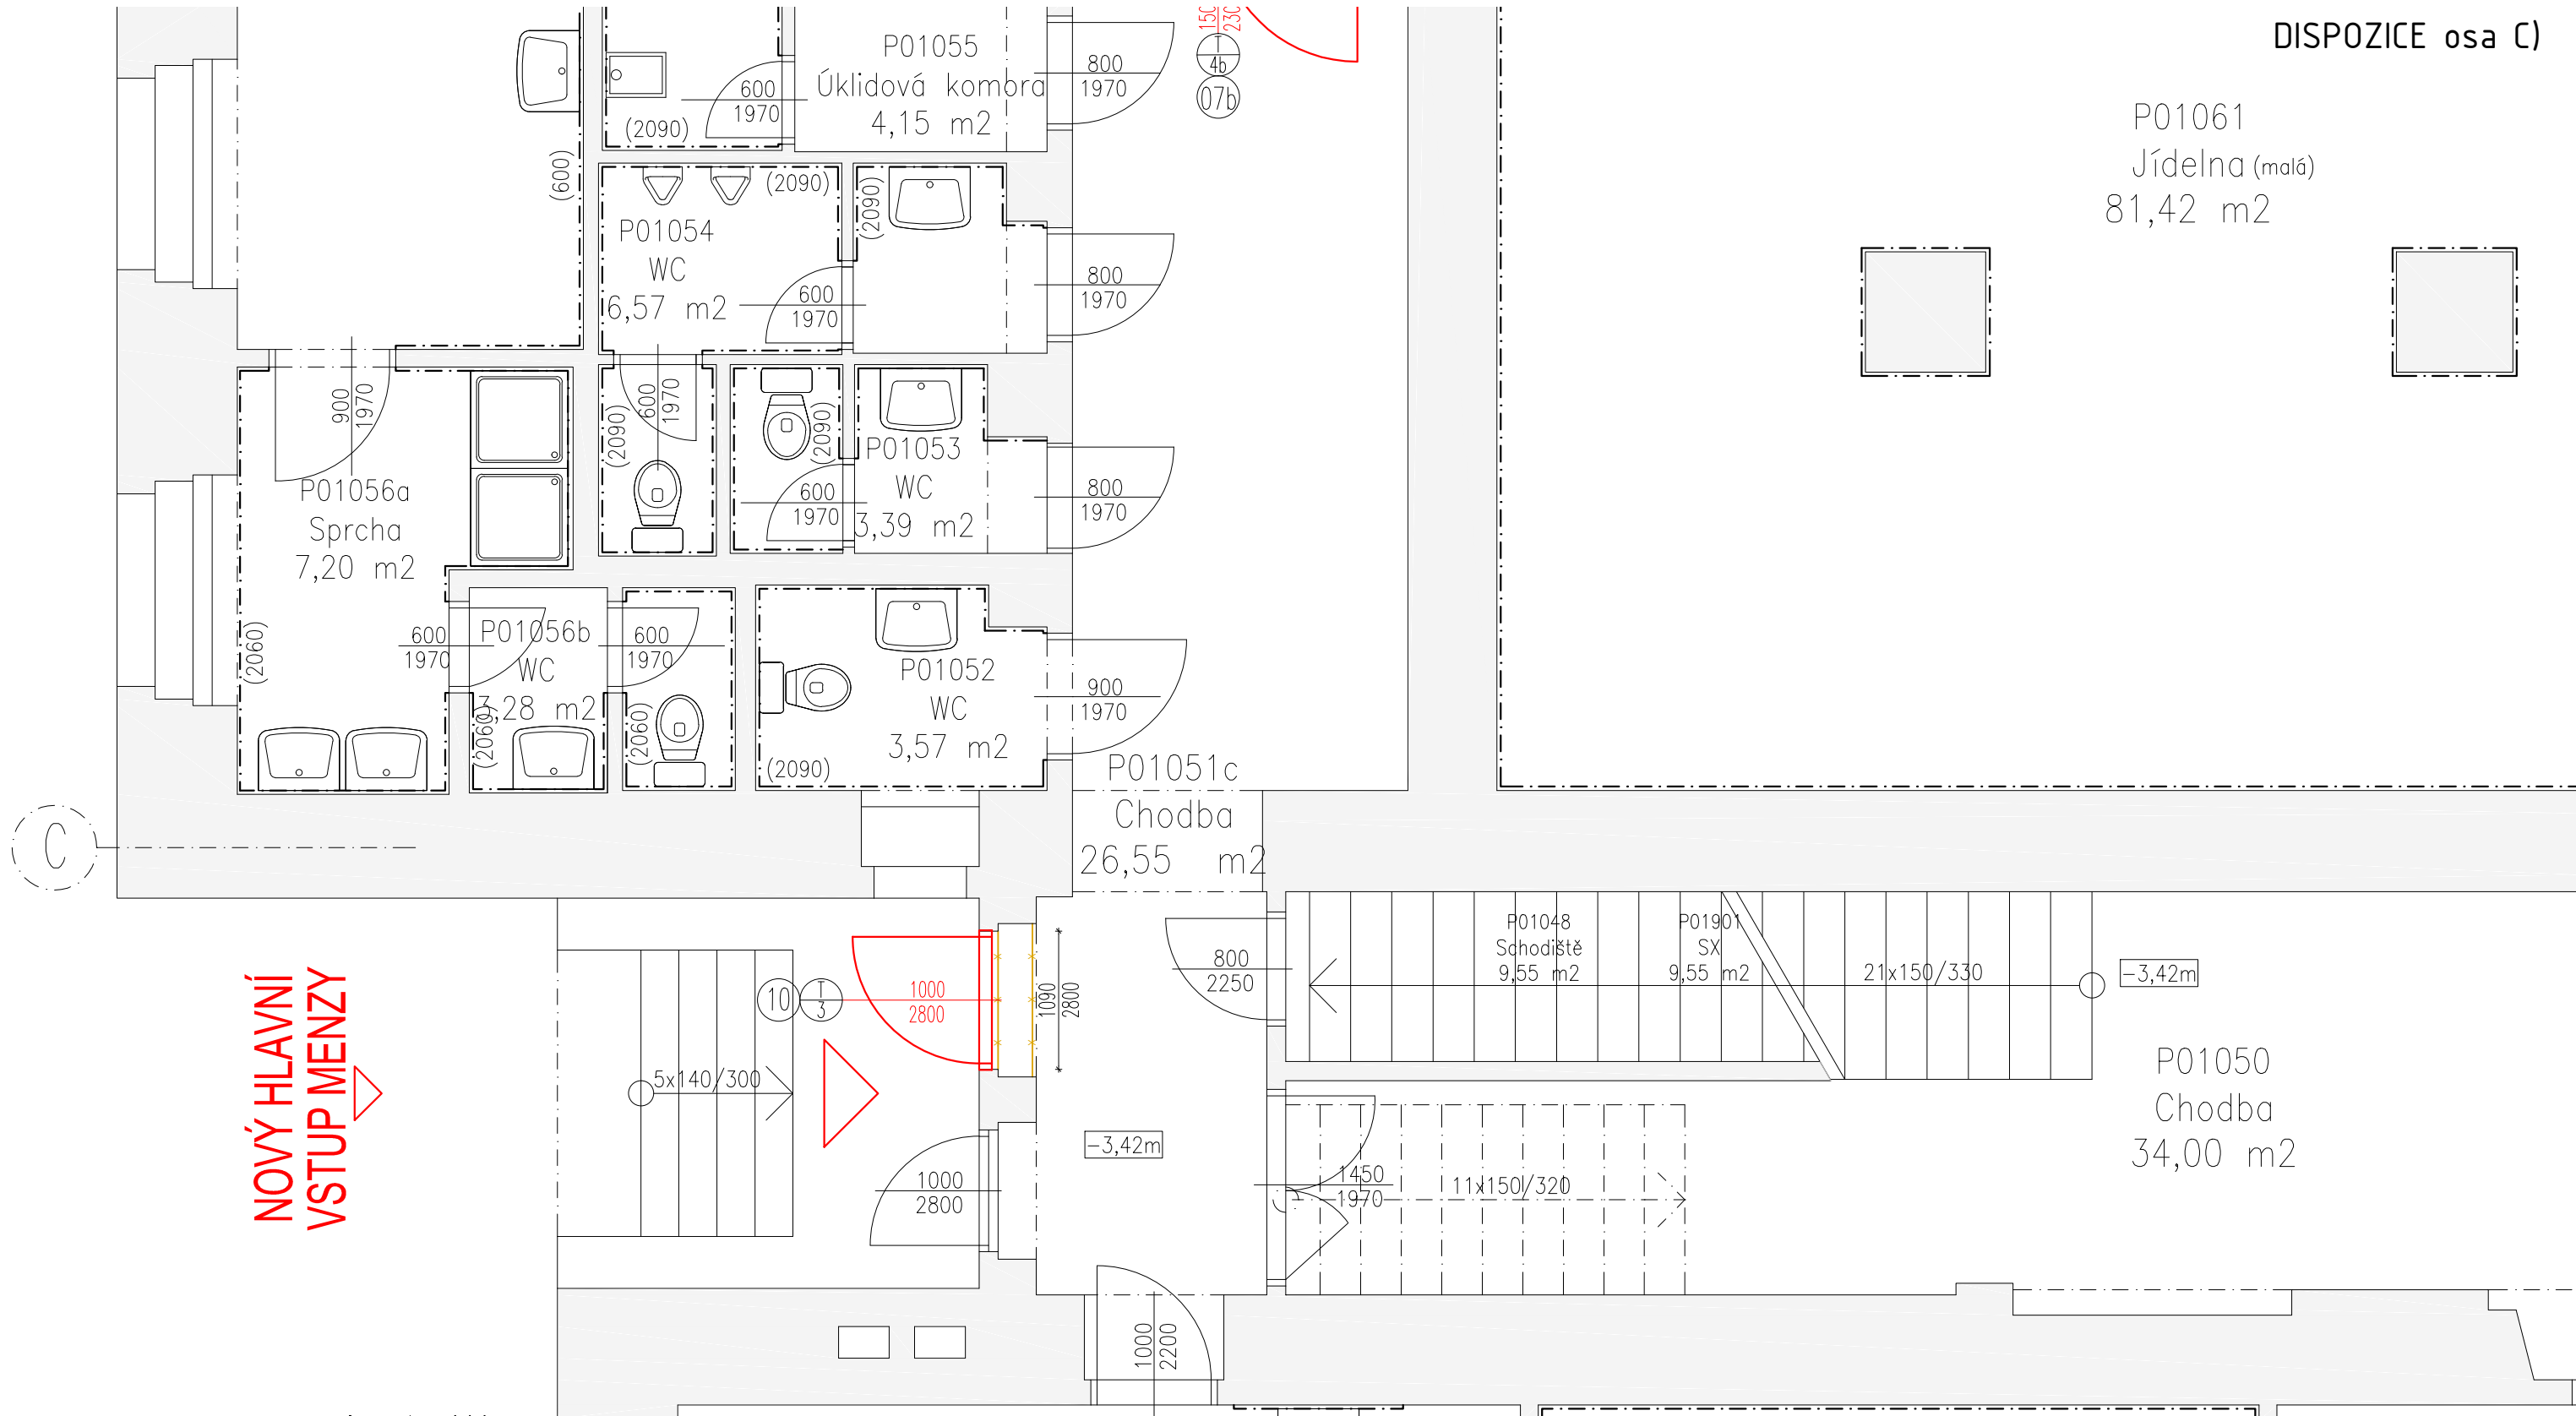

NOVÝ HLAVNÍ  
VSTUP MENZY

SCHÉMA OBJEKTU

ulice HRNČÍŘSKÁ



LEGENDA ZNAČENÍ

- NOVÉ KONSTRUKCE A PRVKY
- ŽELEZOBETONOVÉ KONSTRUKCE
- SÁDROKARTONOVÉ KONSTRUKCE
- ZDIVO Z PLNÝCH CÍHEL NA MVC
- NOVÉ KONSTRUKCE A PRVKY V POHLEDU
- BOURANÉ A DEMONTOVANÉ KONSTRUKCE
- STÁVAJÍCÍ-PŮVODNÍ KONSTRUKCE

Vypracoval	Odpovědný projektant:	Vedoucí projektant:	Paré:	
Václav Janoušek	Václav Janoušek	Ing. František Kozubík		
Investor: Masarykova univerzita - SKM		Místo:	Formát: A3	
Vinařská 5, 603 00 BRNO		Veveří 158/70, BRNO	Datum: 05/2021	
Akce:			Stupeň: DPS	Zakázkové číslo: 2020-507
Objekt/část: -			Stupeň: 2020-507-DPS-507	
Objekt/část: D.1.1 Architektonicko-stavební řešení			Měřítko: 1:50	č. v. 507
Obsah: DISPOZICE osa C) - STAVEB. ÚPRAVY				