


Schematický pohled na východní fasádu - nový stav

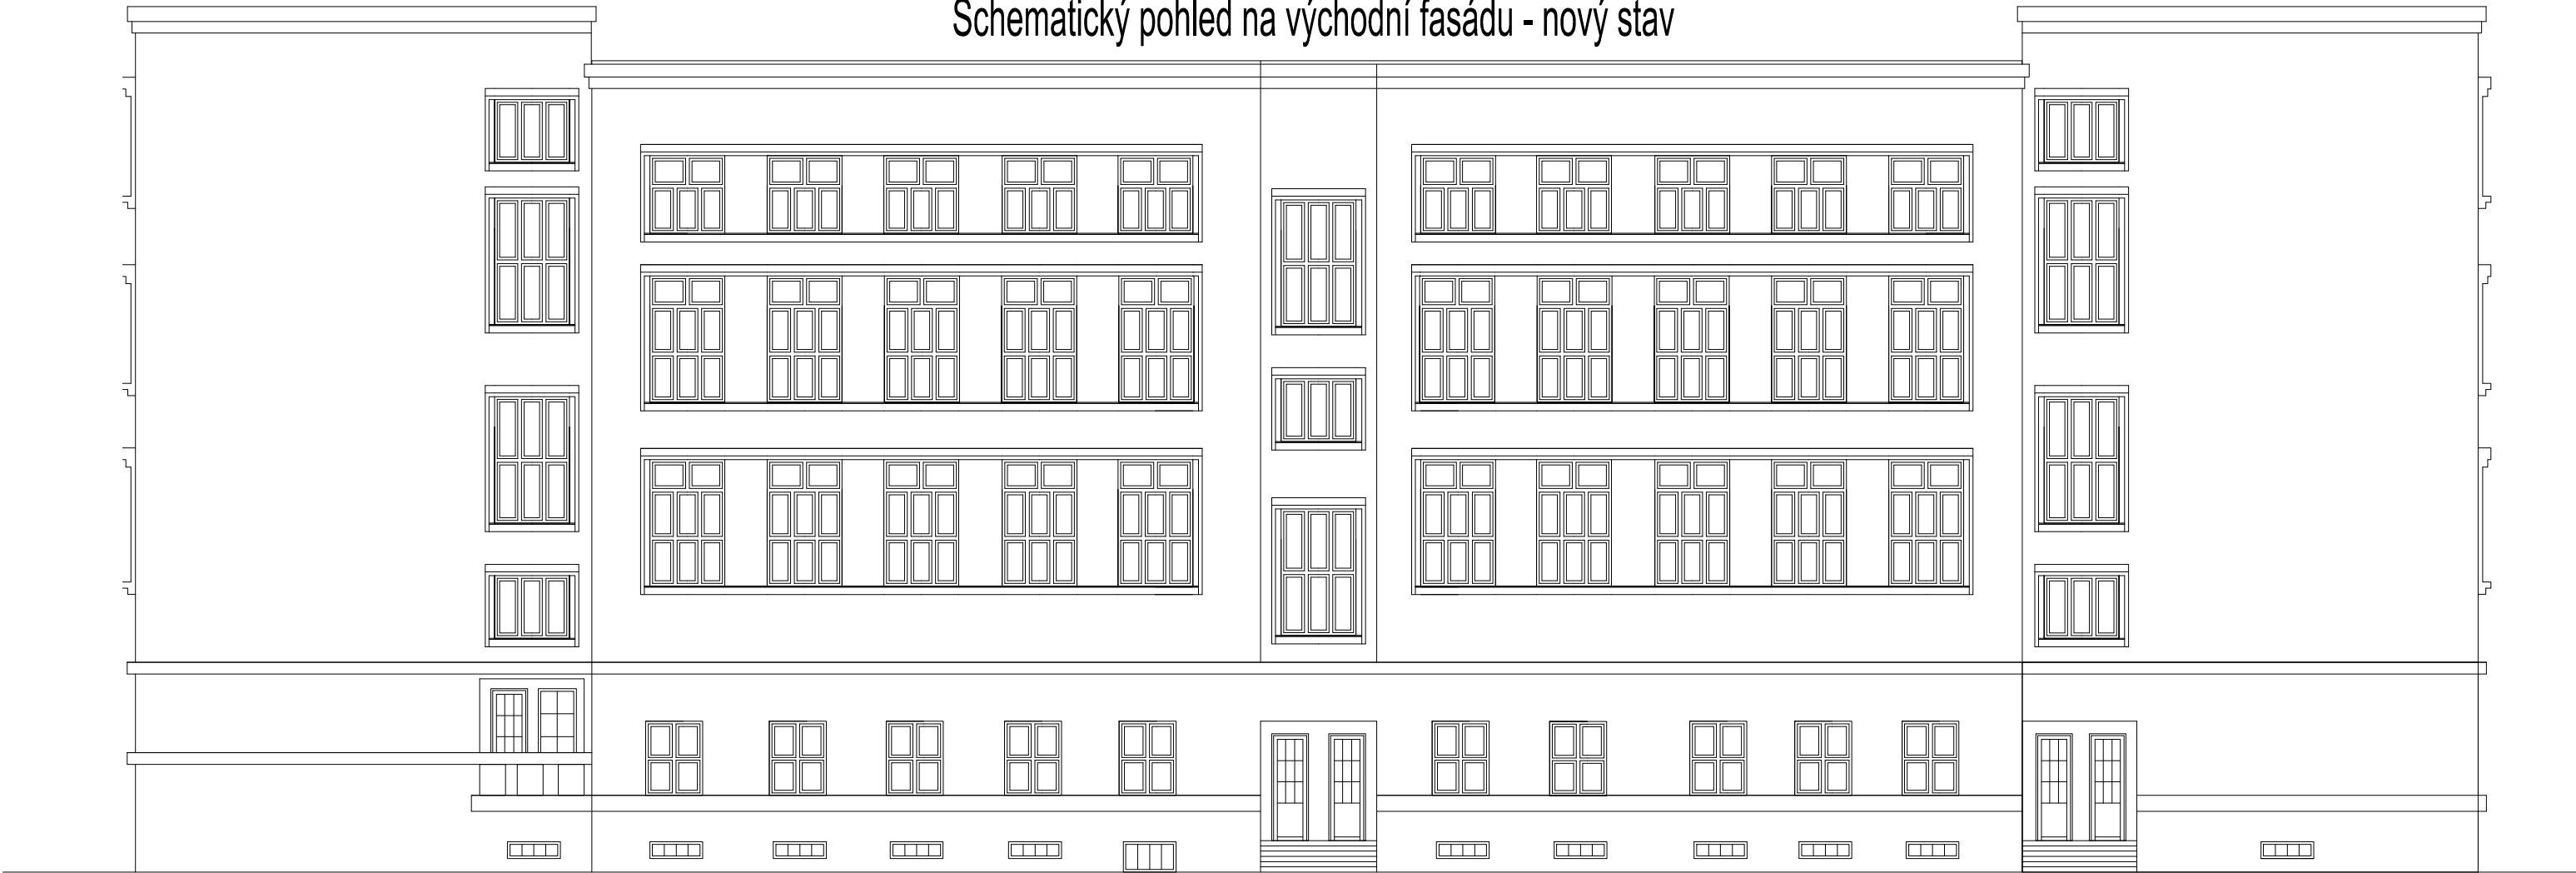

Vypracoval	Odpovědný projektant:	Vedoucí projektant:	Paré:	
Václav Janoušek	Václav Janoušek	Ing. František Kozubík		
Investor: Masarykova univerzita – SKM Vinařská 5, 603 00 BRNO		Místo: Veveří 158/70, BRNO	Formát: A3	Zakázkové číslo: 2020-507 Stupeň: 2020-507-DPS-512
Akce:			Datum: 05/2021	
STAVEBNÍ ÚPRAVY MENZY SKM - PrF			Stupeň: DPS	
		Objekt/část: – Objekt/část: D.1.1 Architektonicko-stavební řešení		
Obsah: POHLED (V) – NOVÝ STAV		Měřítko: –	č. v. 512	