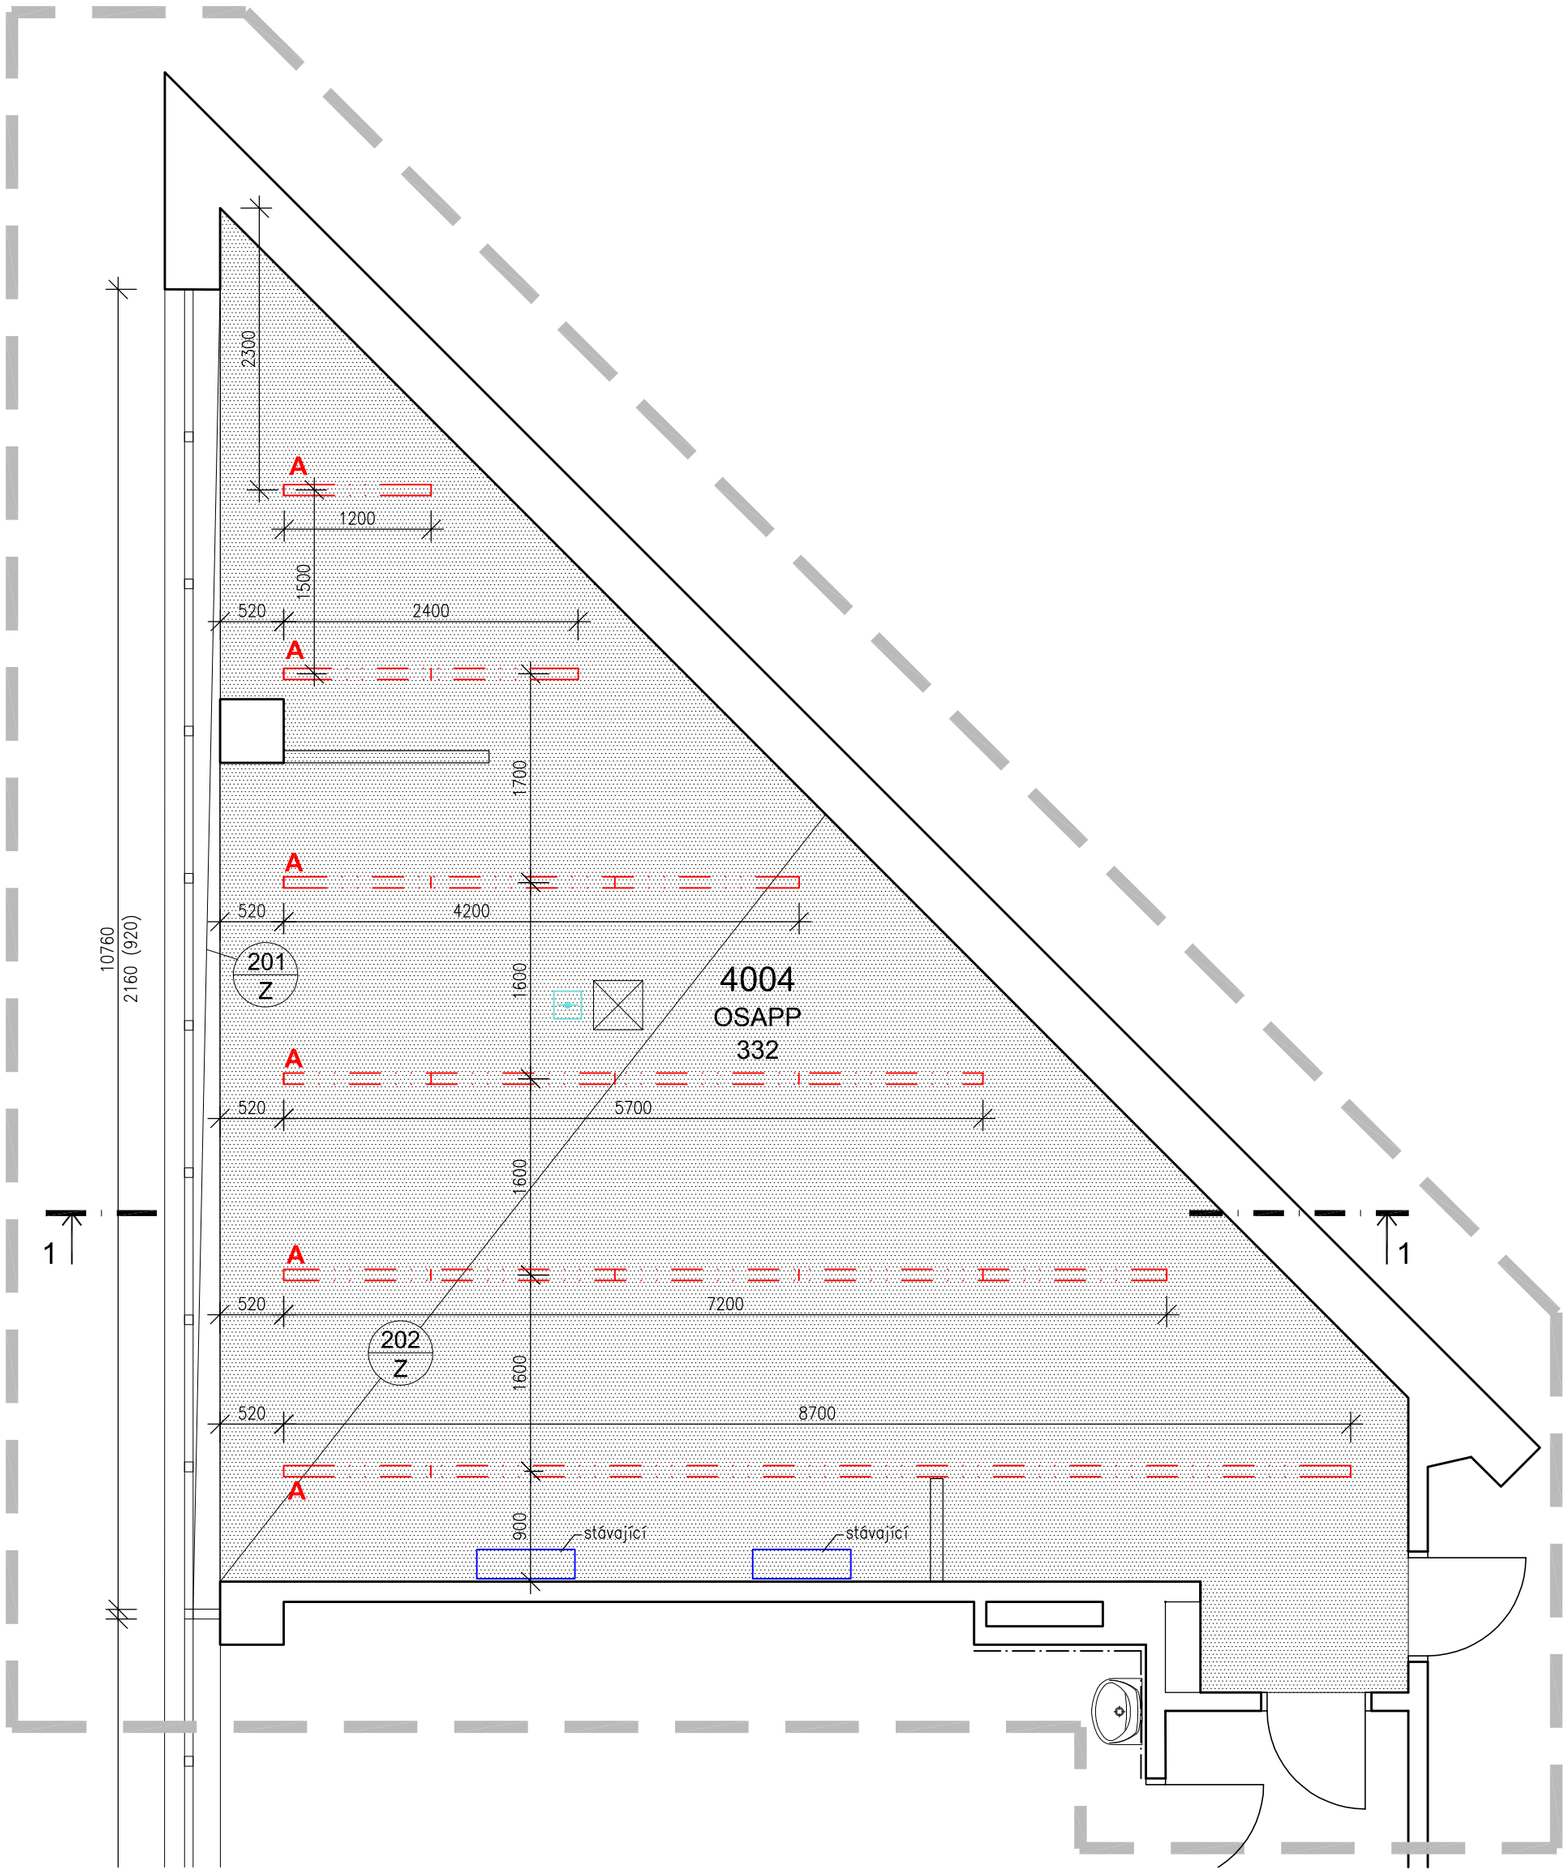

LEGENDA KONCOVÝCH PRVKŮ

SVĚTLÁ VÝŠKA 3080MM

KOUŘOVÝ HLÁSIČ NA PODHLEDU

PODSTROPNÍ CHLADÍCÍ JEDNOTKA

A

ZÁŘIVKOVÉ SVÍTIDLO VESTAVNÉ DO PODHLEDU

NOUZOVÉ SVĚTLO

INSTALAČNÍ DVÍŘKA SE SKRYTÝM RÁMEM 400x400
UMÍSTĚNÍ NUTNO UPŘESNIT PŘI REALIZACI

Revize	Datum	Jméno	Podpis	Popis revize
01	03/2020	Mynář		Zapracování připomínek investora
02	05/2021	Mynář		Vybourání dveří do kanceláře 333

Projektant stav. části:

PROJEKČNÍ ARCHITEKTONICKÁ KANCELÁŘ SPOL. S R.O.
ING. ARCH. V. STEINHAUSEROVÁ GORKÉHO 11 602 00 BRNO
PAK@SKY.CZ WWW.ARCH.CZ T +420 541 642 238 F +420 541 217 951

Hl. inženýr projektu	Ing.Hana Svobodová	
Architekt	Ing.arch.K.Steinhauserová	
Vypracoval	Ing.Jan Mynář	
Investor	MU, Žerotínovo náměstí 617/9, 601 77 Brno	

Projektant profese

Stavba	OSAPP	Stupeň: DVD
		Datum: 03/2019
		Formát: 4 A4
		Zak. č.: 3348
Část	D.1.1 Architektonicko - stavební řešení	Měřítko: 1:50
Název výkresu	Podhled	Č. výkresu: 104
		Revize: 02