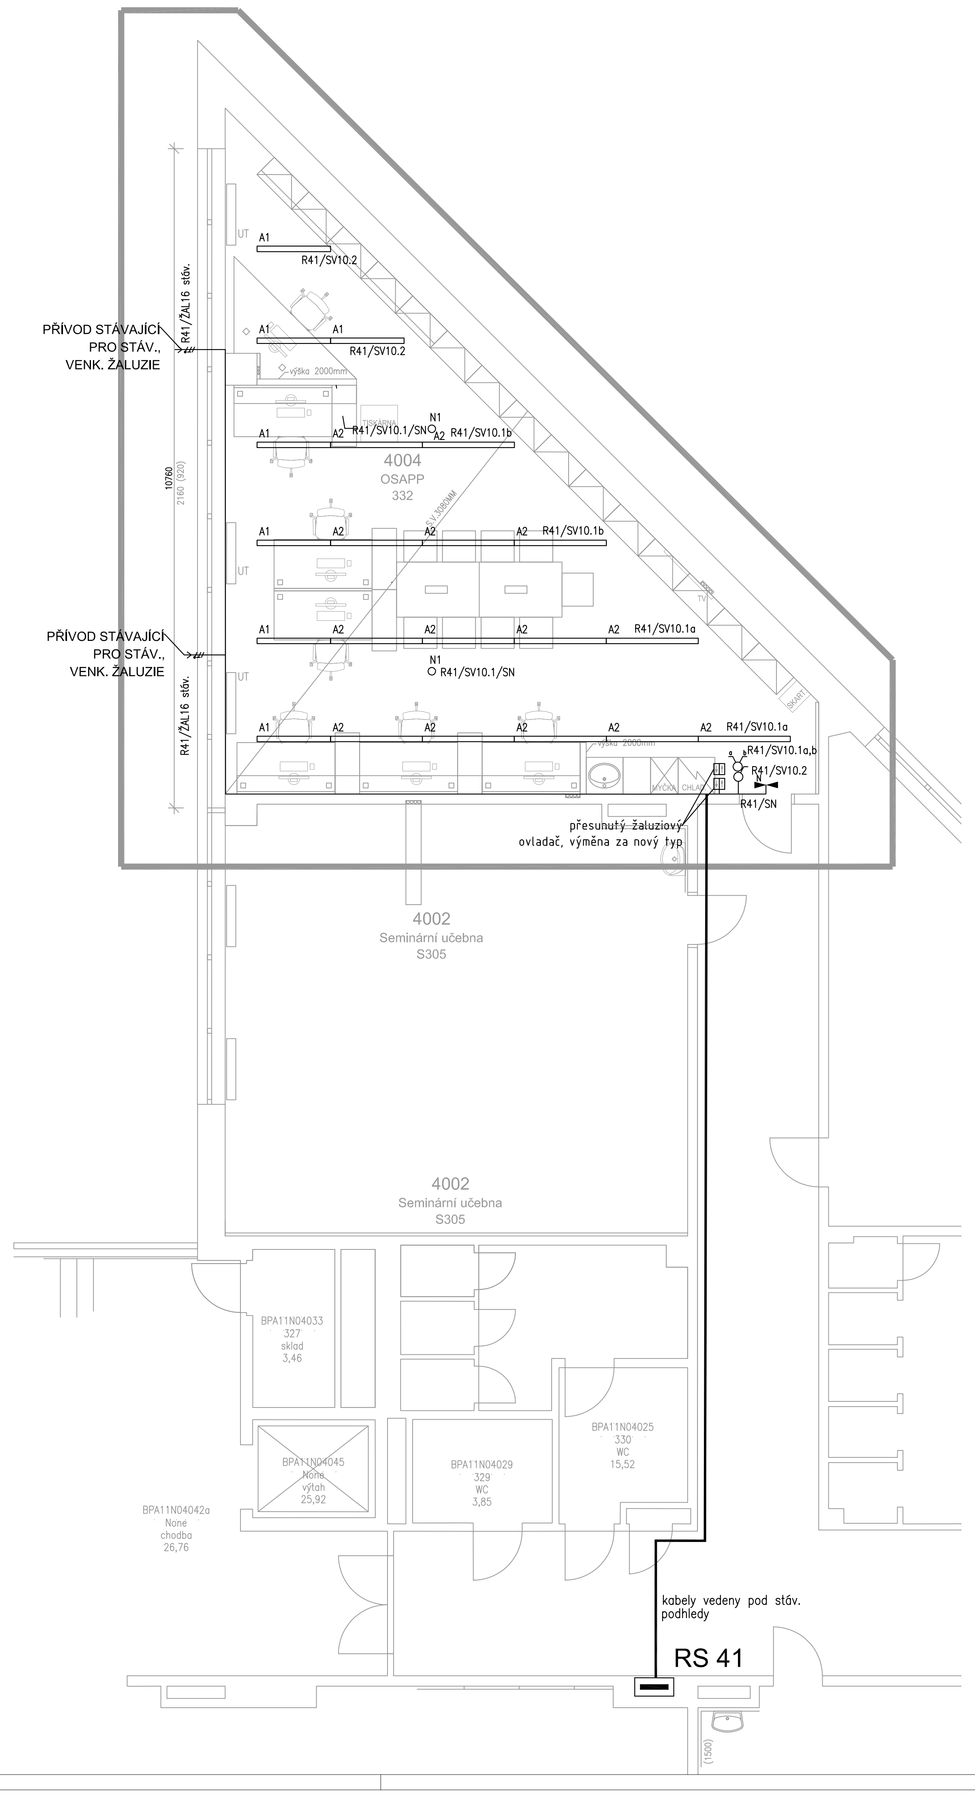

LEGENDA MÍSTNOSTÍ

ČÍSLO MÍST.	ÚČEL MÍSTNOSTI	PLOCHA m²
4004	OSAPP 332	61,37

LEGENDA :

- VYPÍNAČ Č.1, BARVA BÍLÁ, STANDARD TANGO
- VYPÍNAČ Č.5, BARVA BÍLÁ, STANDARD TANGO
- SPÍNAČ ŽALUZIOVÝ POD OMÍTKU,BARVA BÍLÁ, STANDARD TANGO
- SVÍTIDLO NOUZOVÉ S PIKTOGRAMEM, S NOUZOVÝM MODULEM 60min
- SVÍTIDLO NOUZOVÉ LED PROTIPANICKÉ S NOUZOVÝM MODULEM 60min
- STOUPACÍ , KLESACÍ VEDENÍ
- ROZVÁDĚČ

LEGENDA :

A1 SVÍTIDLO STROPNÍ, RÁMEČKOVÉ, VESTAVNÉ , d. 1218mm,š. 101mm PARABOLICKÁ OPT, MŘÍŽKA, ZÁŘIVKOVÉ 1x54W, G5, EP, NESTM,

A2 SVÍTIDLO STROPNÍ, RÁMEČKOVÉ, VESTAVNÉ , d. 1518mm,š. 101mm PARABOLICKÁ OPT, MŘÍŽKA, ZÁŘIVKOVÉ 1x49W, G5, EP, NESTM.

Revize	Datum	Jméno	Podpis	Popis revize

Generální projektant:

PAK PROJEKČNÍ KANCELÁŘ INSTALACÍ BRNO, SPOL. S R.O.

ING. JIŘÍ KREJČÍ S. ČECHOVA 1, 602 00 BRNO

PAVEL KREJČÍ STUDENTSKÁ 1768/13, 708 00 OSTRAVA-PUSTÁ POLE T: +420 597 611 001

Hl. inženýr projektu	Ing.Hana Svobodová	Projektant profese
Zodp. projektant	Bc.Petr Mana	
Vypracoval	Romana Chladková	
Investor	MU, Žerotínovo náměstí 617/9, 601 77 Brno	

Stavba	OSAPP	Stupeň	DVD
		Datum	03/2019
		Formát	6 x A4
		Zak. č.	3348
Část	D.1.4.5 Zařízení silnoproudé elektrotechniky	Měřítko	1:50
Název výkresu	Půdorys OSAPP 4.np - osvětlení	Č. výkresu	103
		Revize	00