





REVIZE	DATUM	PROVEDL	POPIS ZMĚNY
6			
5			
4			
3			
2	01/2018	Vlach SUKB	AKTUALIZACE DLE SKUTEČNÉHO STAVU
1	02/2001	L. STANĚK	ZMĚNA ZÁSUVKOVÝCH OBVODŮ A VÝKONŮ

PRO FIRMU UNISTAV a.s. V KOOPERACI ZPRACOVALA FIRMA: ING. JAN DUDA, VIDEŇSKÁ 103, 619 00 BRNO TELEFON, FAX: 43 21 39 49 ZAK. Č.: 00-318-211				POŘ. Č.: ING. JAN DUDA středisko projekce Videňská 103 61900 BRNO	
VEDOUcí PROJEKTANT	ZODP. PROJEKTANT	VYPRACOVAL	KRESLIL	 UNISTAV a.s. Projekce IBC - Příkop 6 604 33 Brno	
	ING. JAN DUDA	JOSEF JAROŠ	ACAD LT		

VEDOUČÍ PROJEKTANT	ZODP. PROJEKTANT	VYPRACOVAL	KRESLIL	<div><div>UNISTAV a.s. Projekce IBC - Příkop 6 604 33 Brno</div></div>
ING. VINTER	ING. ARCH V. MAREŠ		AUTOCAD R14	
INVESTOR	MASARYKOVA UNIVERSITA BRNO			
STAVBA	MORFOLOGICKÉ CENTRUM I. ETAPA BRNO BOHUNICE			
PROFESE/ČÁST P.D.	E 07 OSVĚTLENÍ A VNITŘNÍ SILNOPROUDÉ ROZVODY			
	ZAK. ČÍSLO	40-00		
STAVEBNÍ OBJEKT	SO 302- OBJEKT VÝUKY, MEDECIN. PROVOZU A LABORATORÍ			
	STUPEŇ	PROJEKT PRO PROVEDENÍ STAVBY		
NÁZEV VÝKRESU	ROZVADĚČ RS1.2, RS1.2-D			
	ARCHIVNÍ ČÍSLO (ČÍSLO VÝKRESU) E0701 00-14-2			

Soubor:

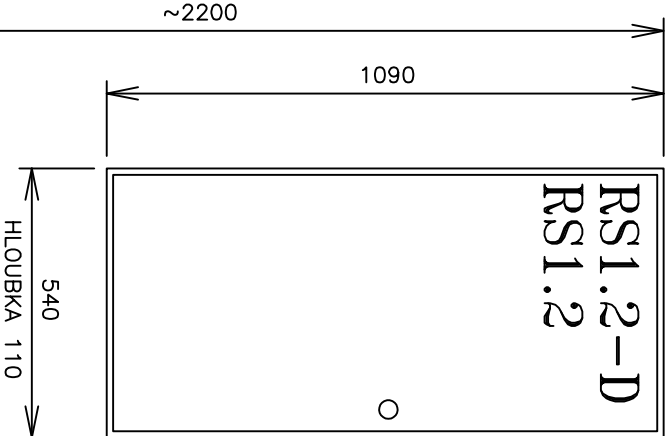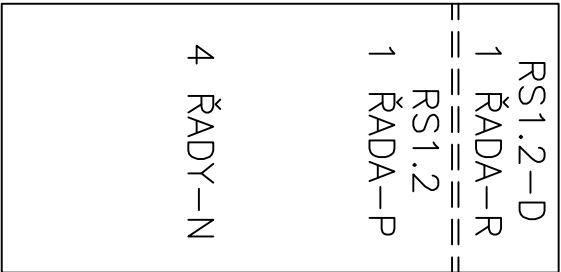


- D – VÝVODY NAPOJENÉ Z NÁHRADNÍHO ZDROJE
- P – VÝVODY PRO POČÍTAČOVÉ ZÁSUVKY
- N – VÝVODY NAPÁJENÉ ZE SÍTĚ


ROZVADĚČ JE UMÍSTĚN VE 2.PP


ROZVADĚČ RS1.2, RS1.2-D


Typ rozvaděče	OCELOVÁ ROZVODNICE ZAPUŠTĚNÁ – F&G U7 eco W6/126I		
Počet polí	1	dělení	–
Kyří – zavřený	IP40	otevřený	IP30
Přívod a vývody	SHORA	vývody	NAHORU
Rozměr:	šířka – 540mm	výška – 1090mm	hloubka – 110mm
Natěr:	RAL 9016		


Napěťové soustavy :		Ochrana proti nebezpečnému dotyku
3NPE, stř., 50Hz, 400V/TN-S		SAMOČINNÝM ODPOJENÍM OD ZDROJE
–		–
–		–
–		–

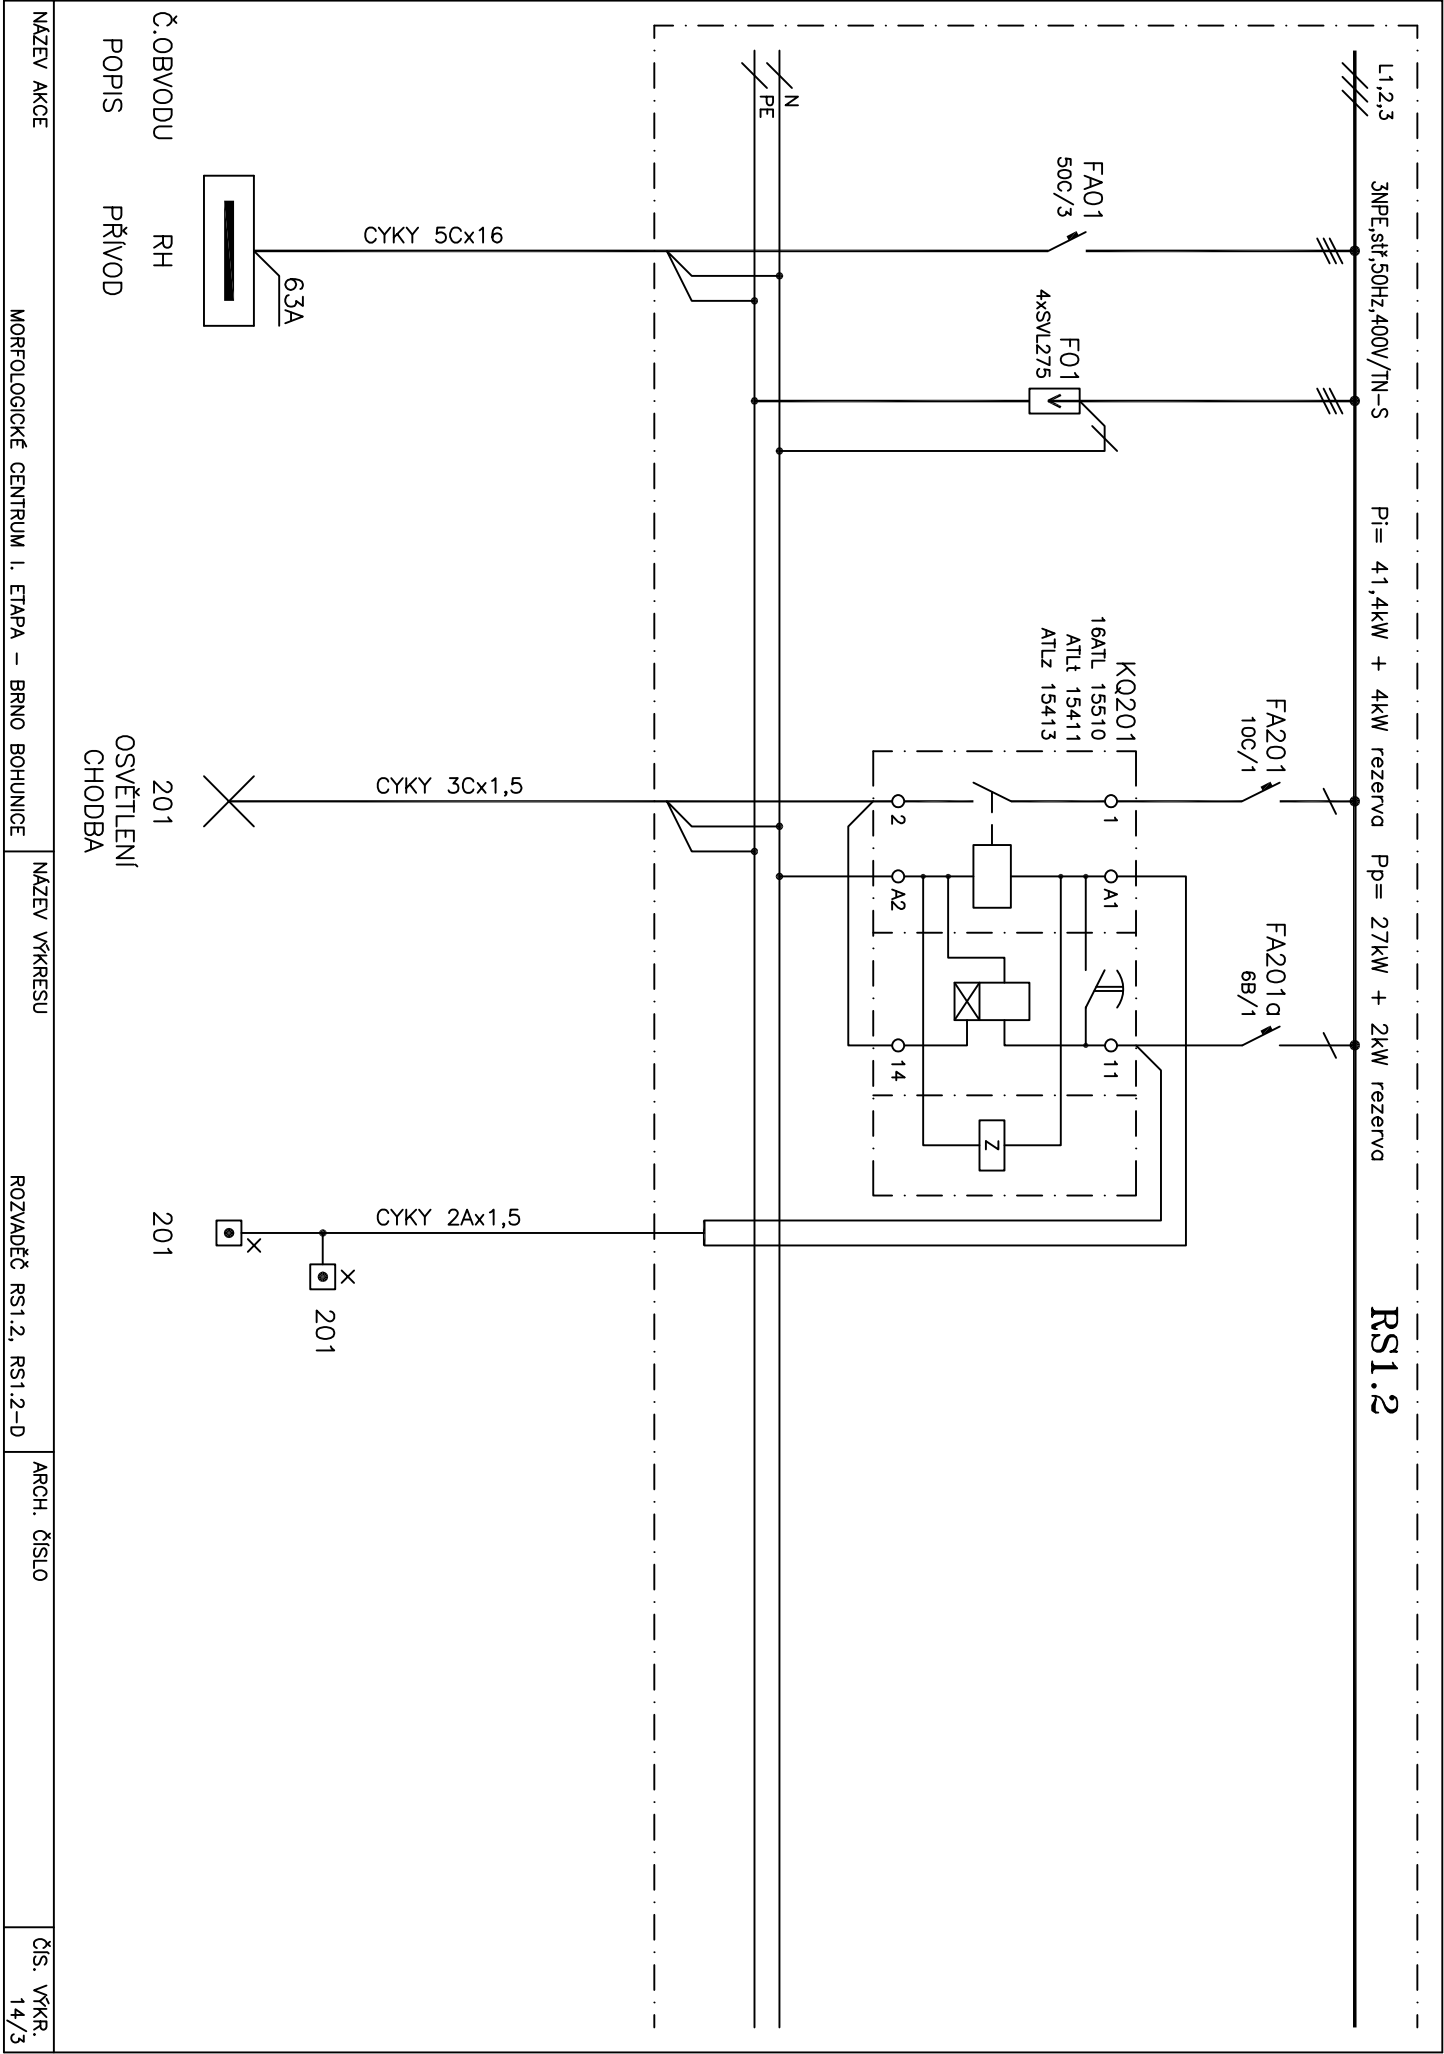


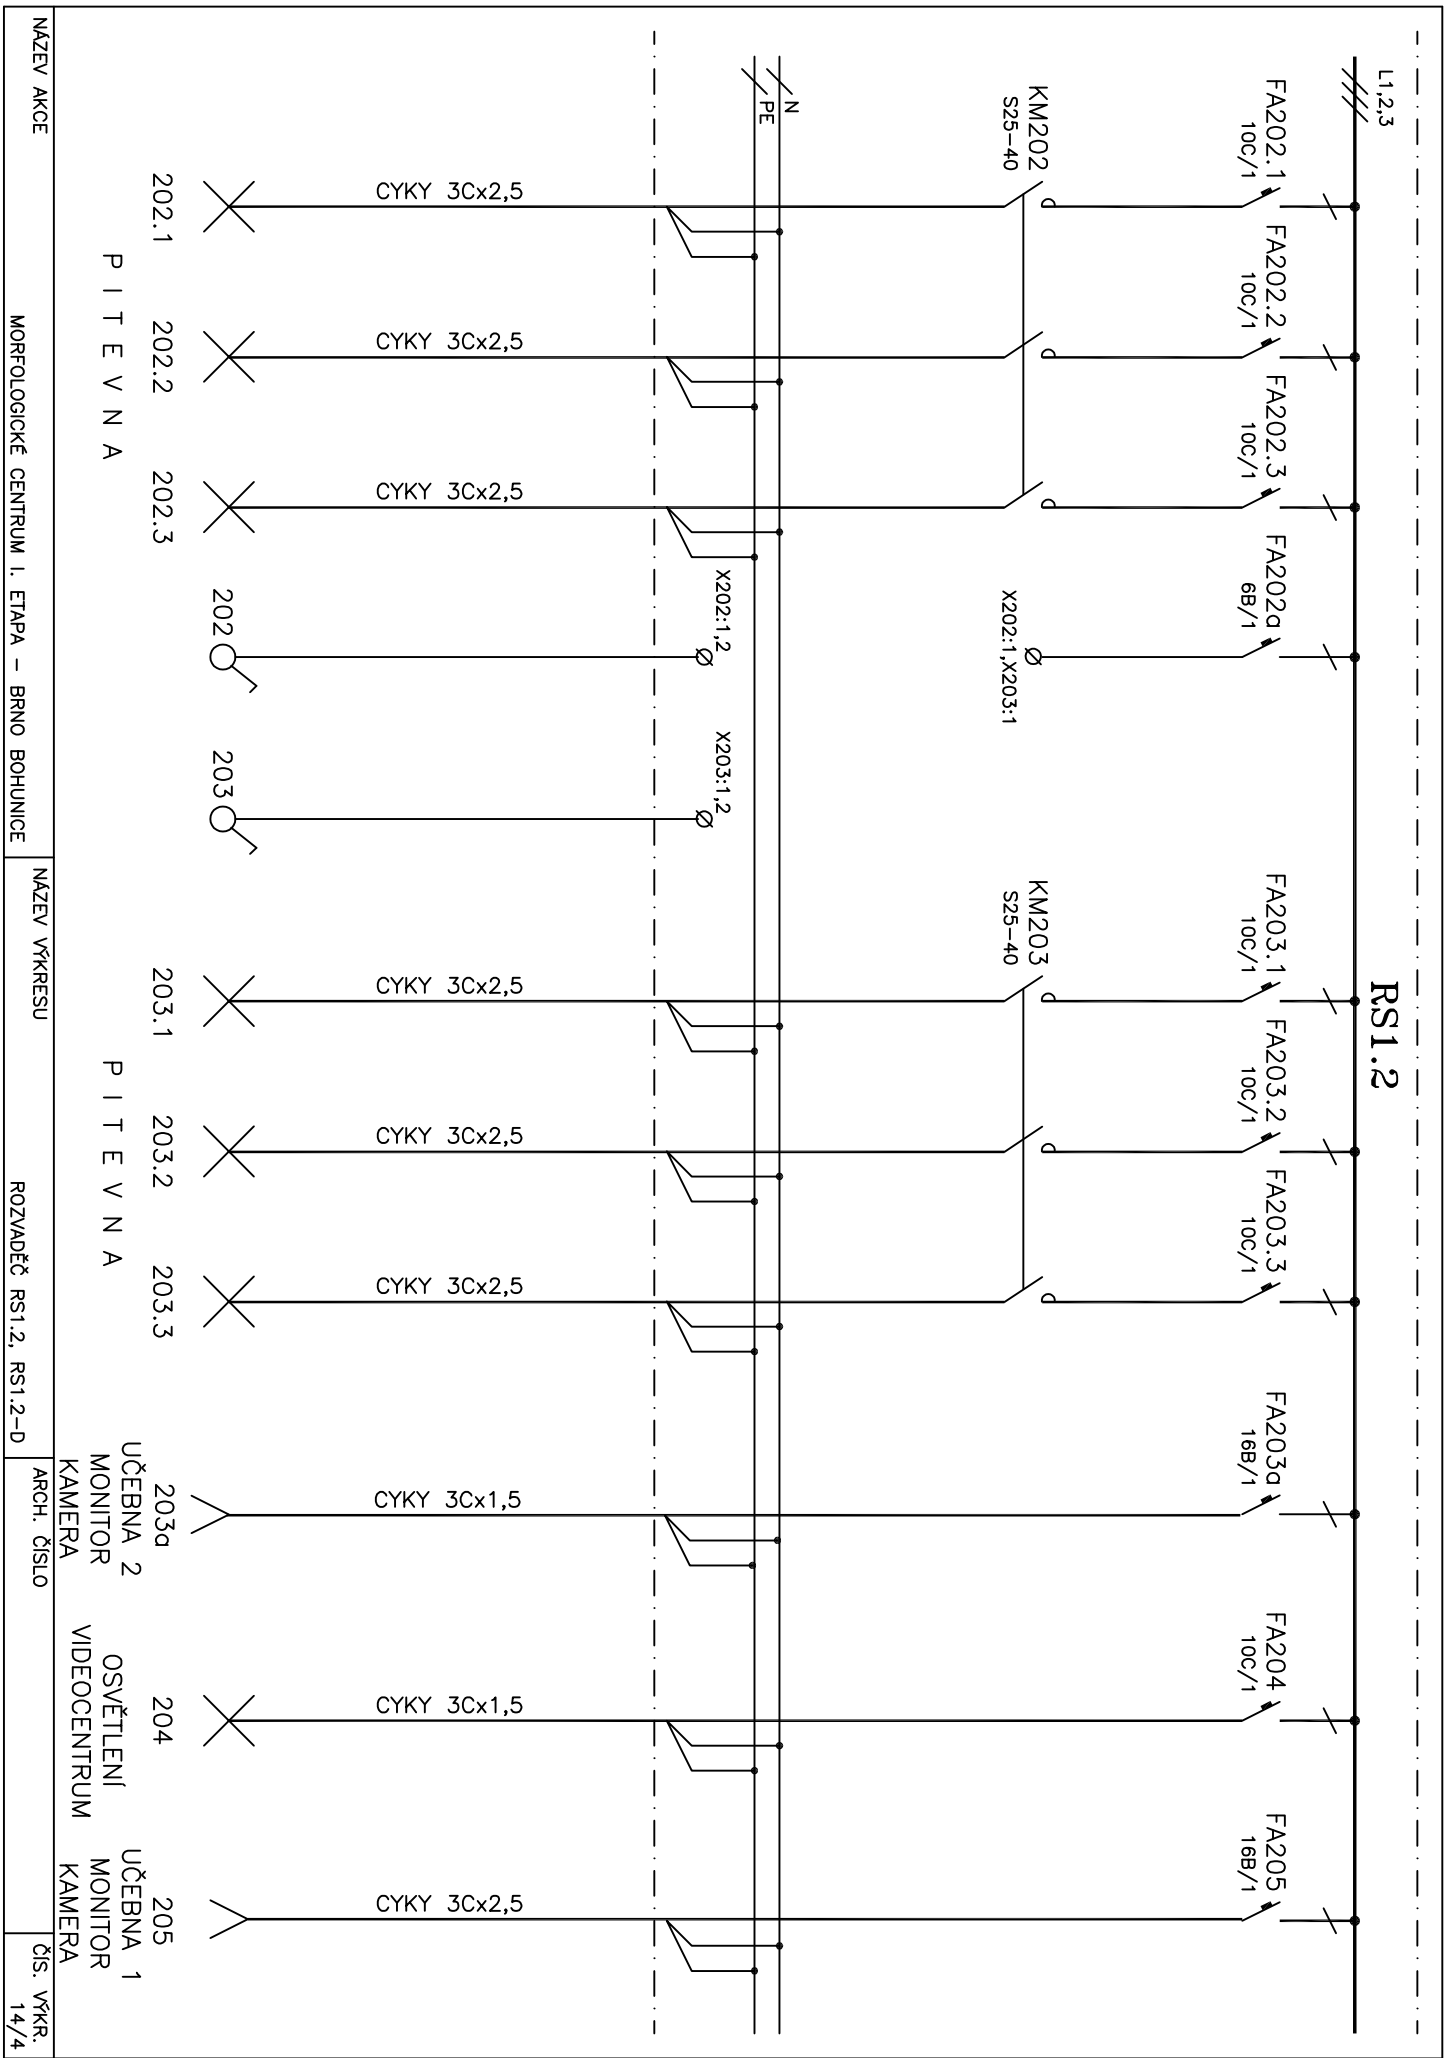

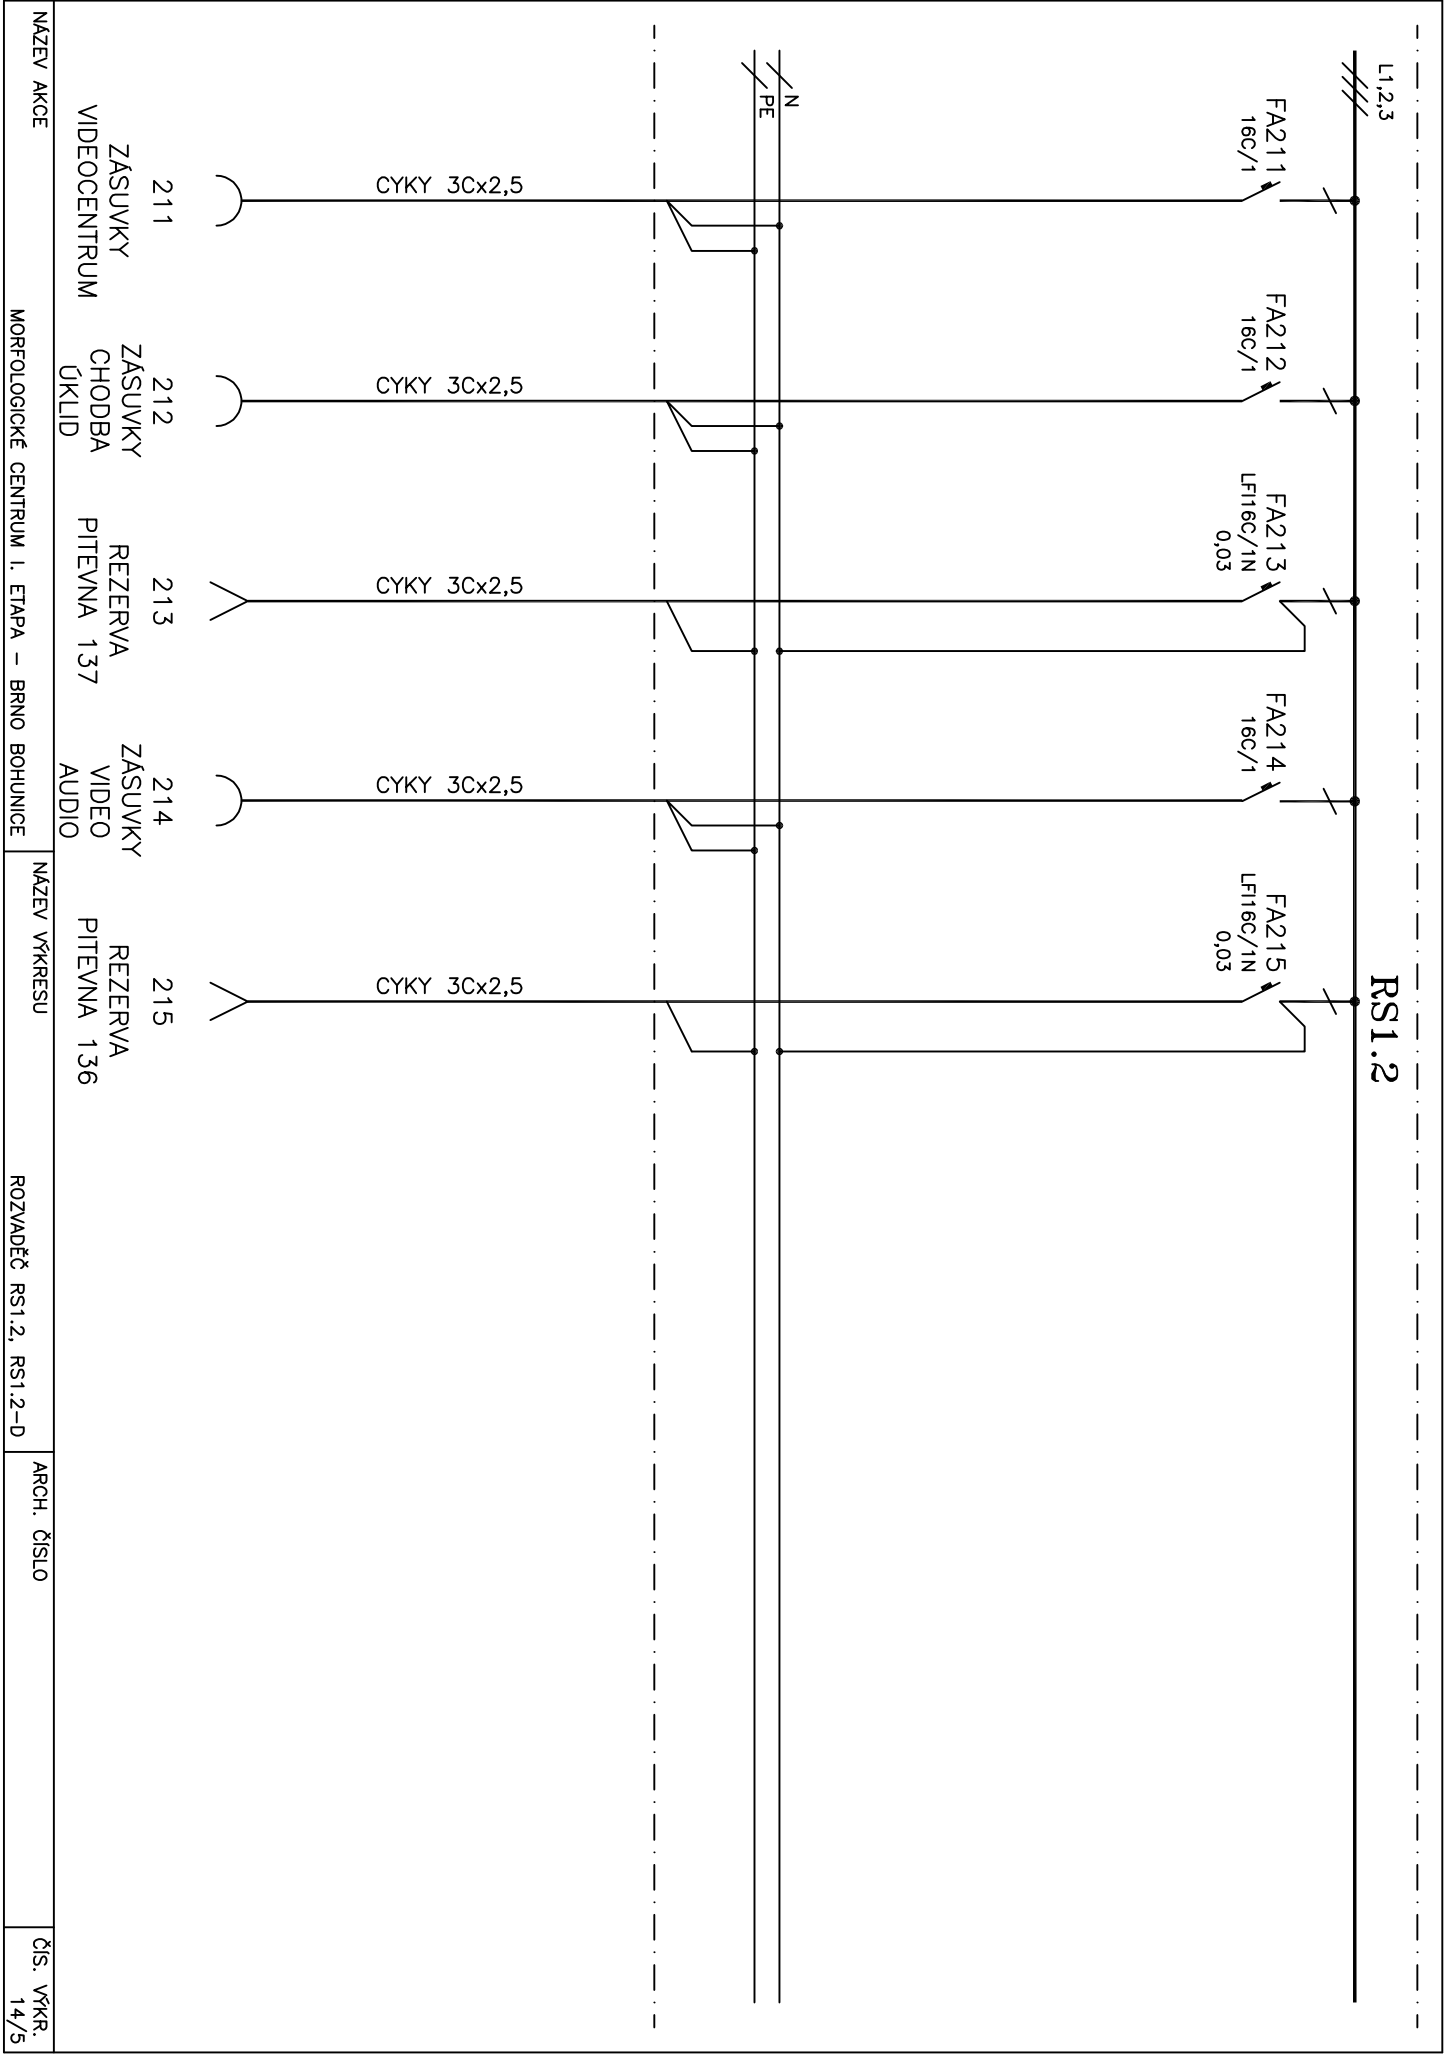


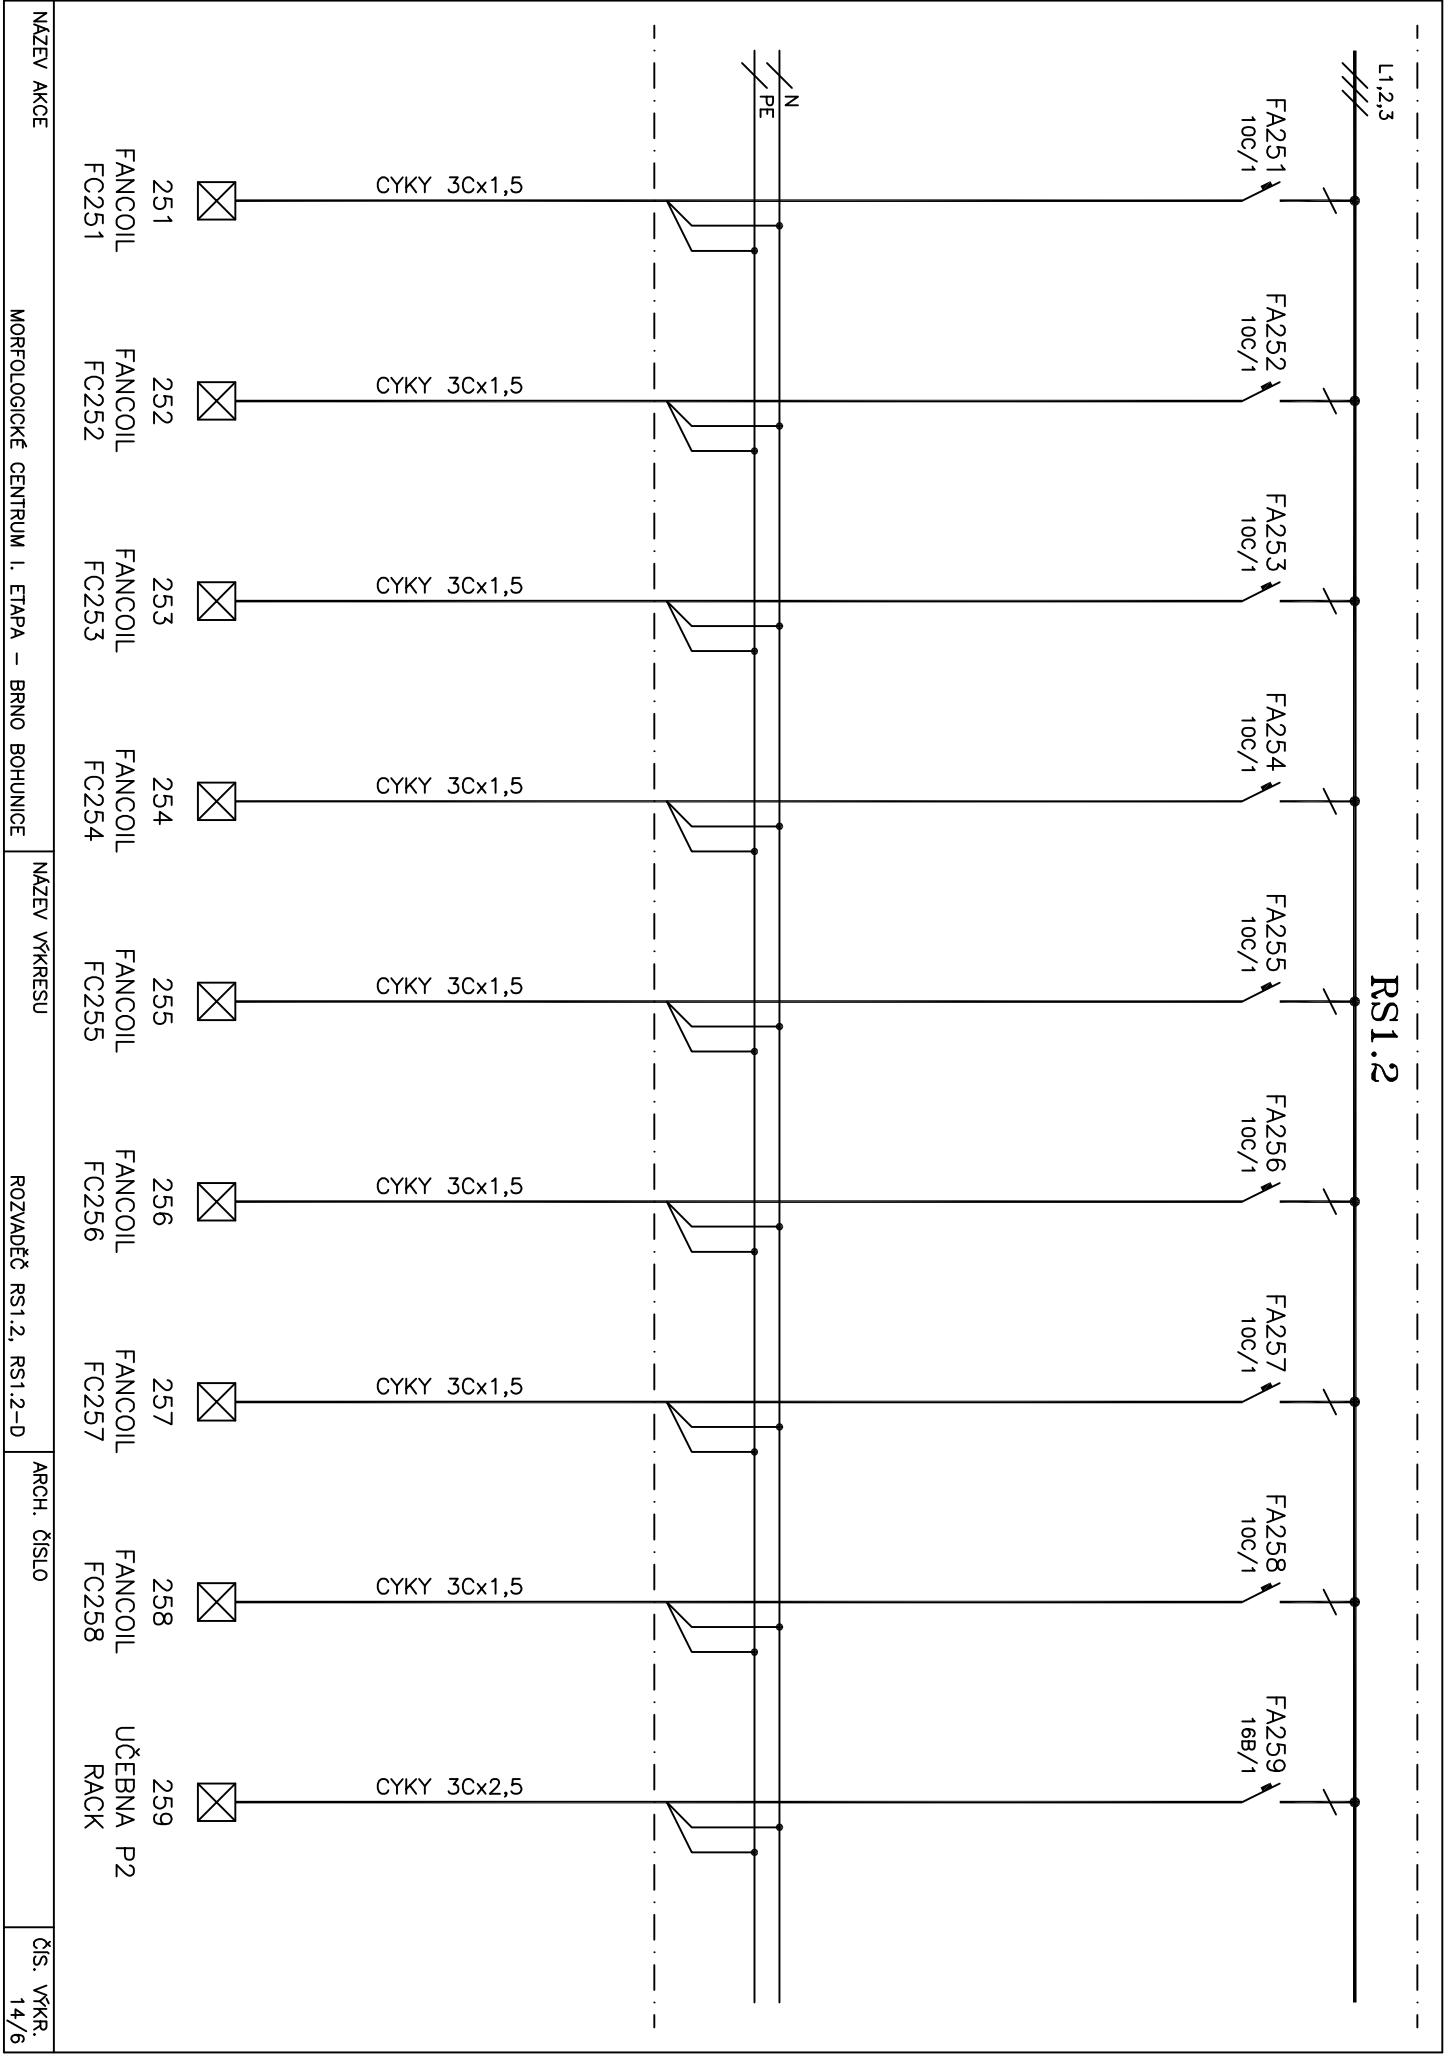

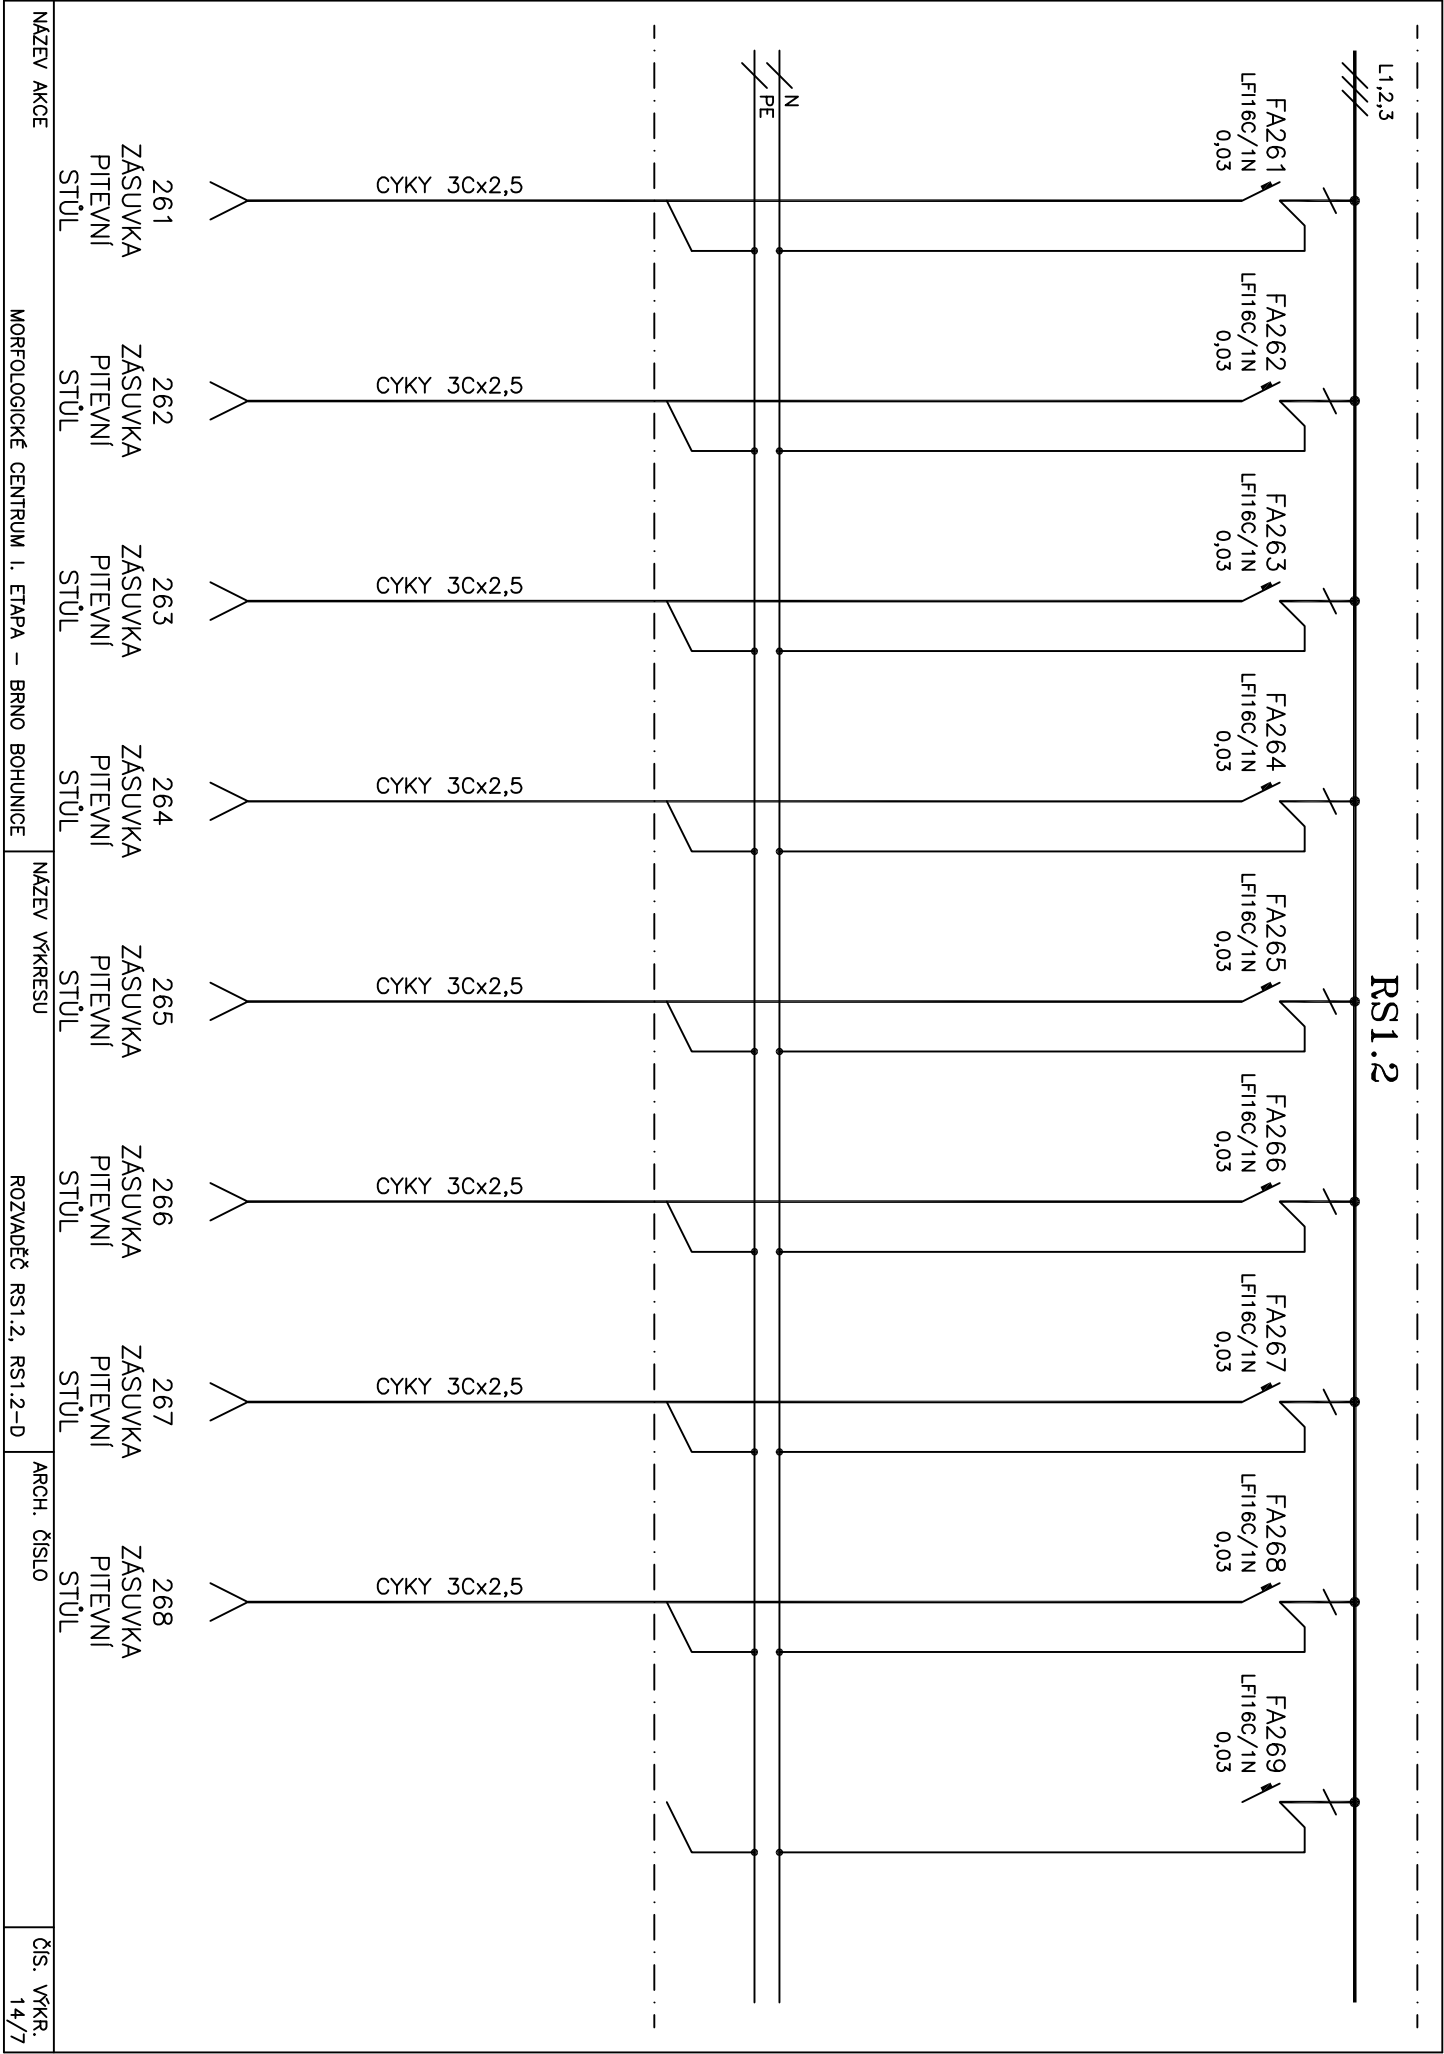


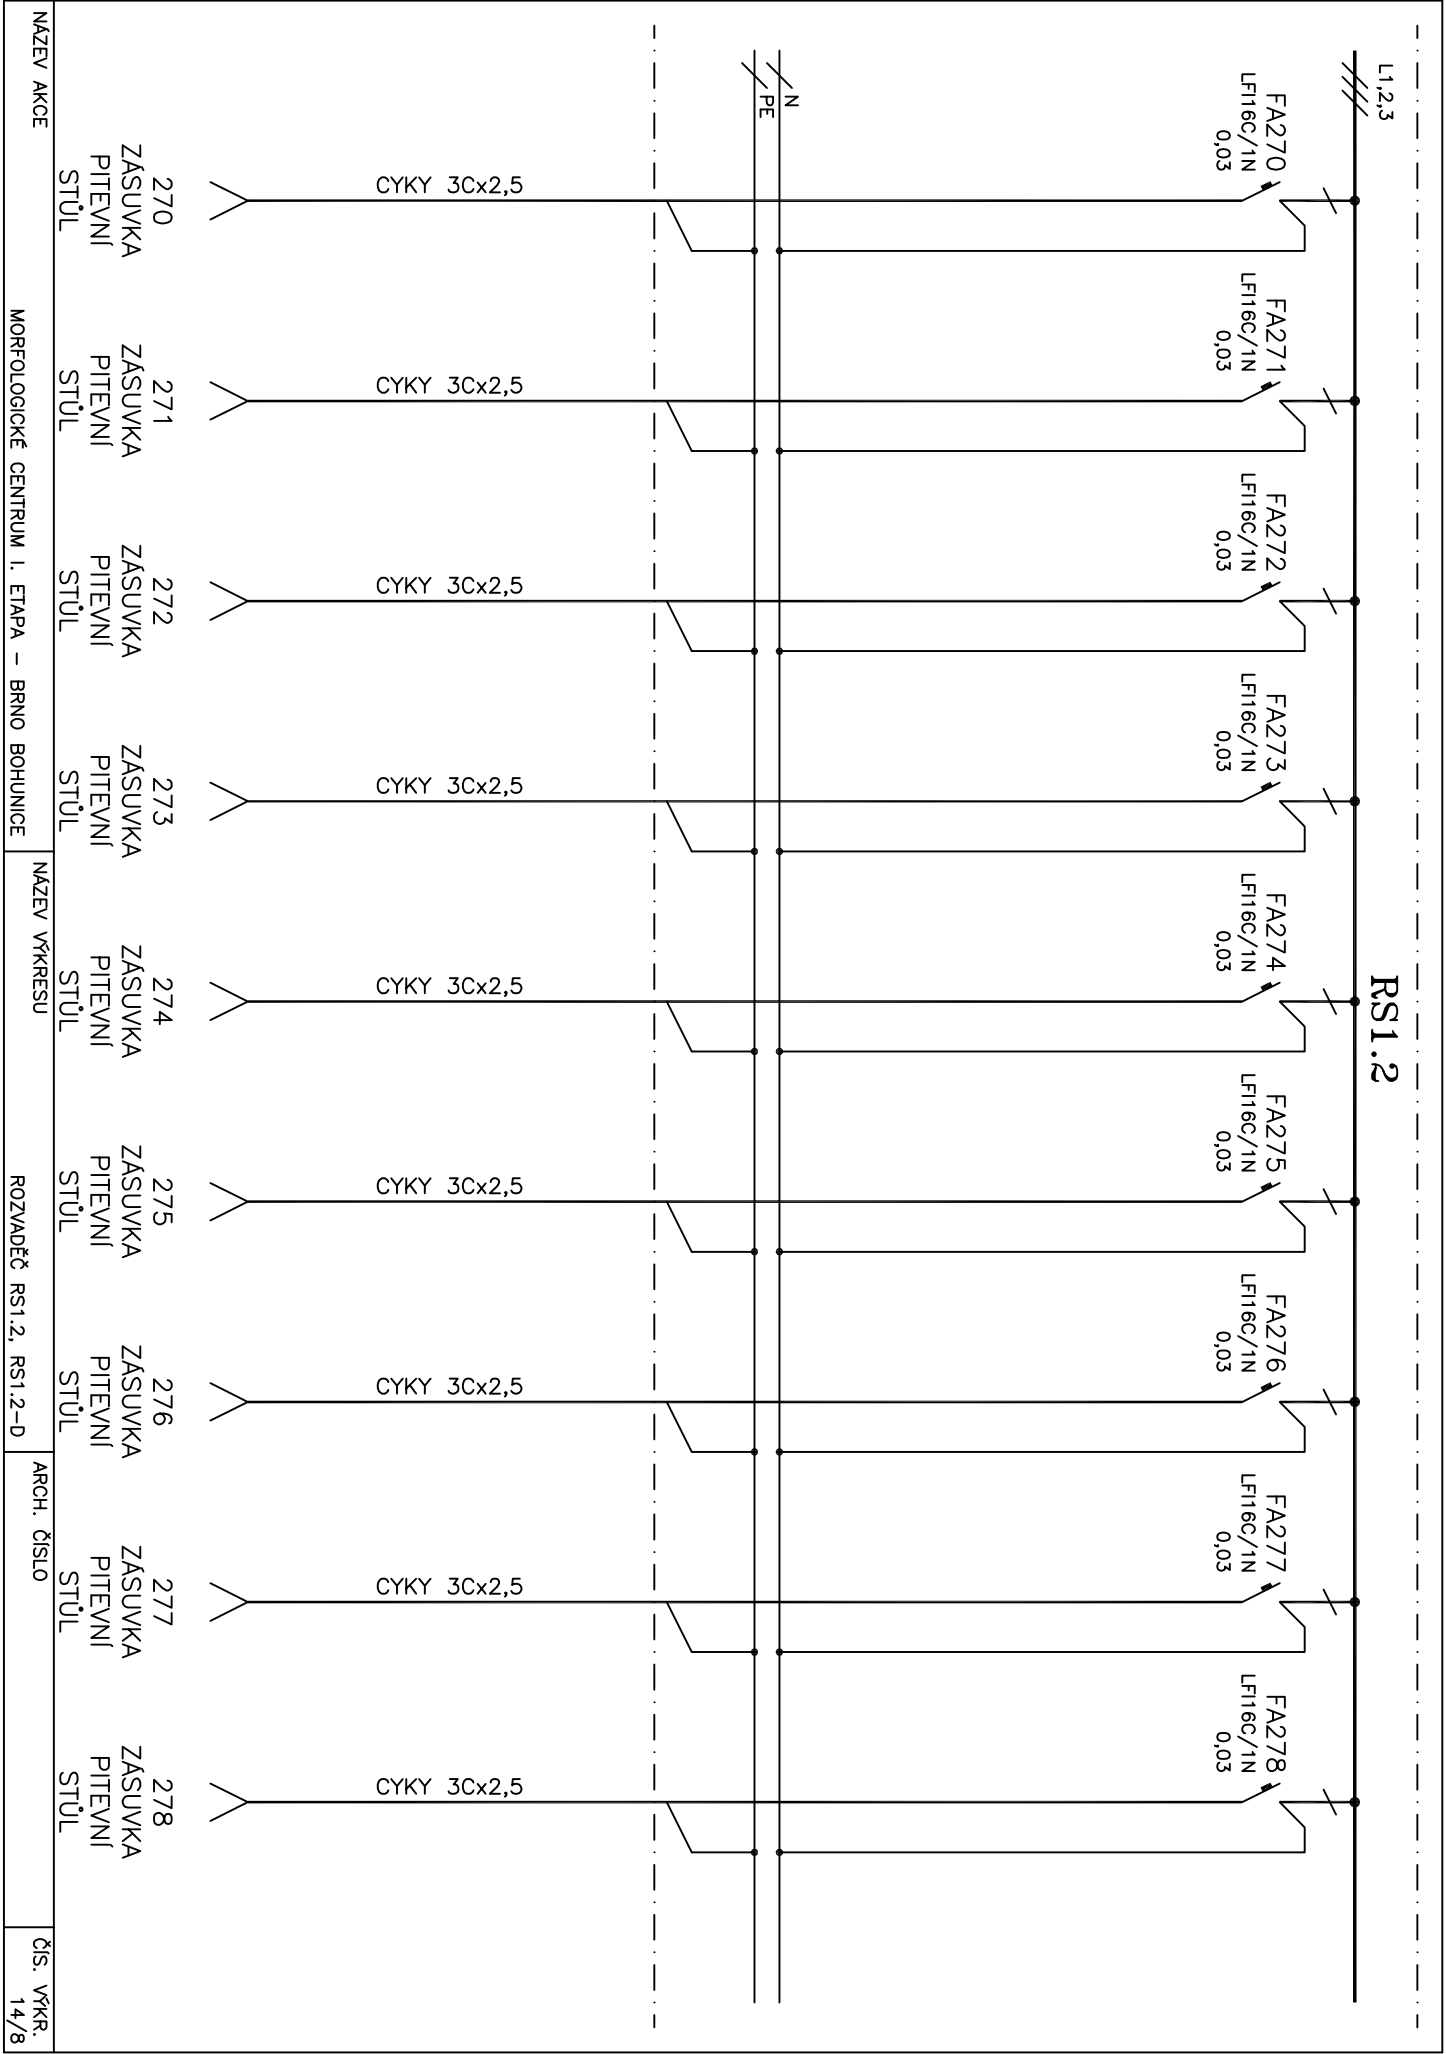

RS1.2

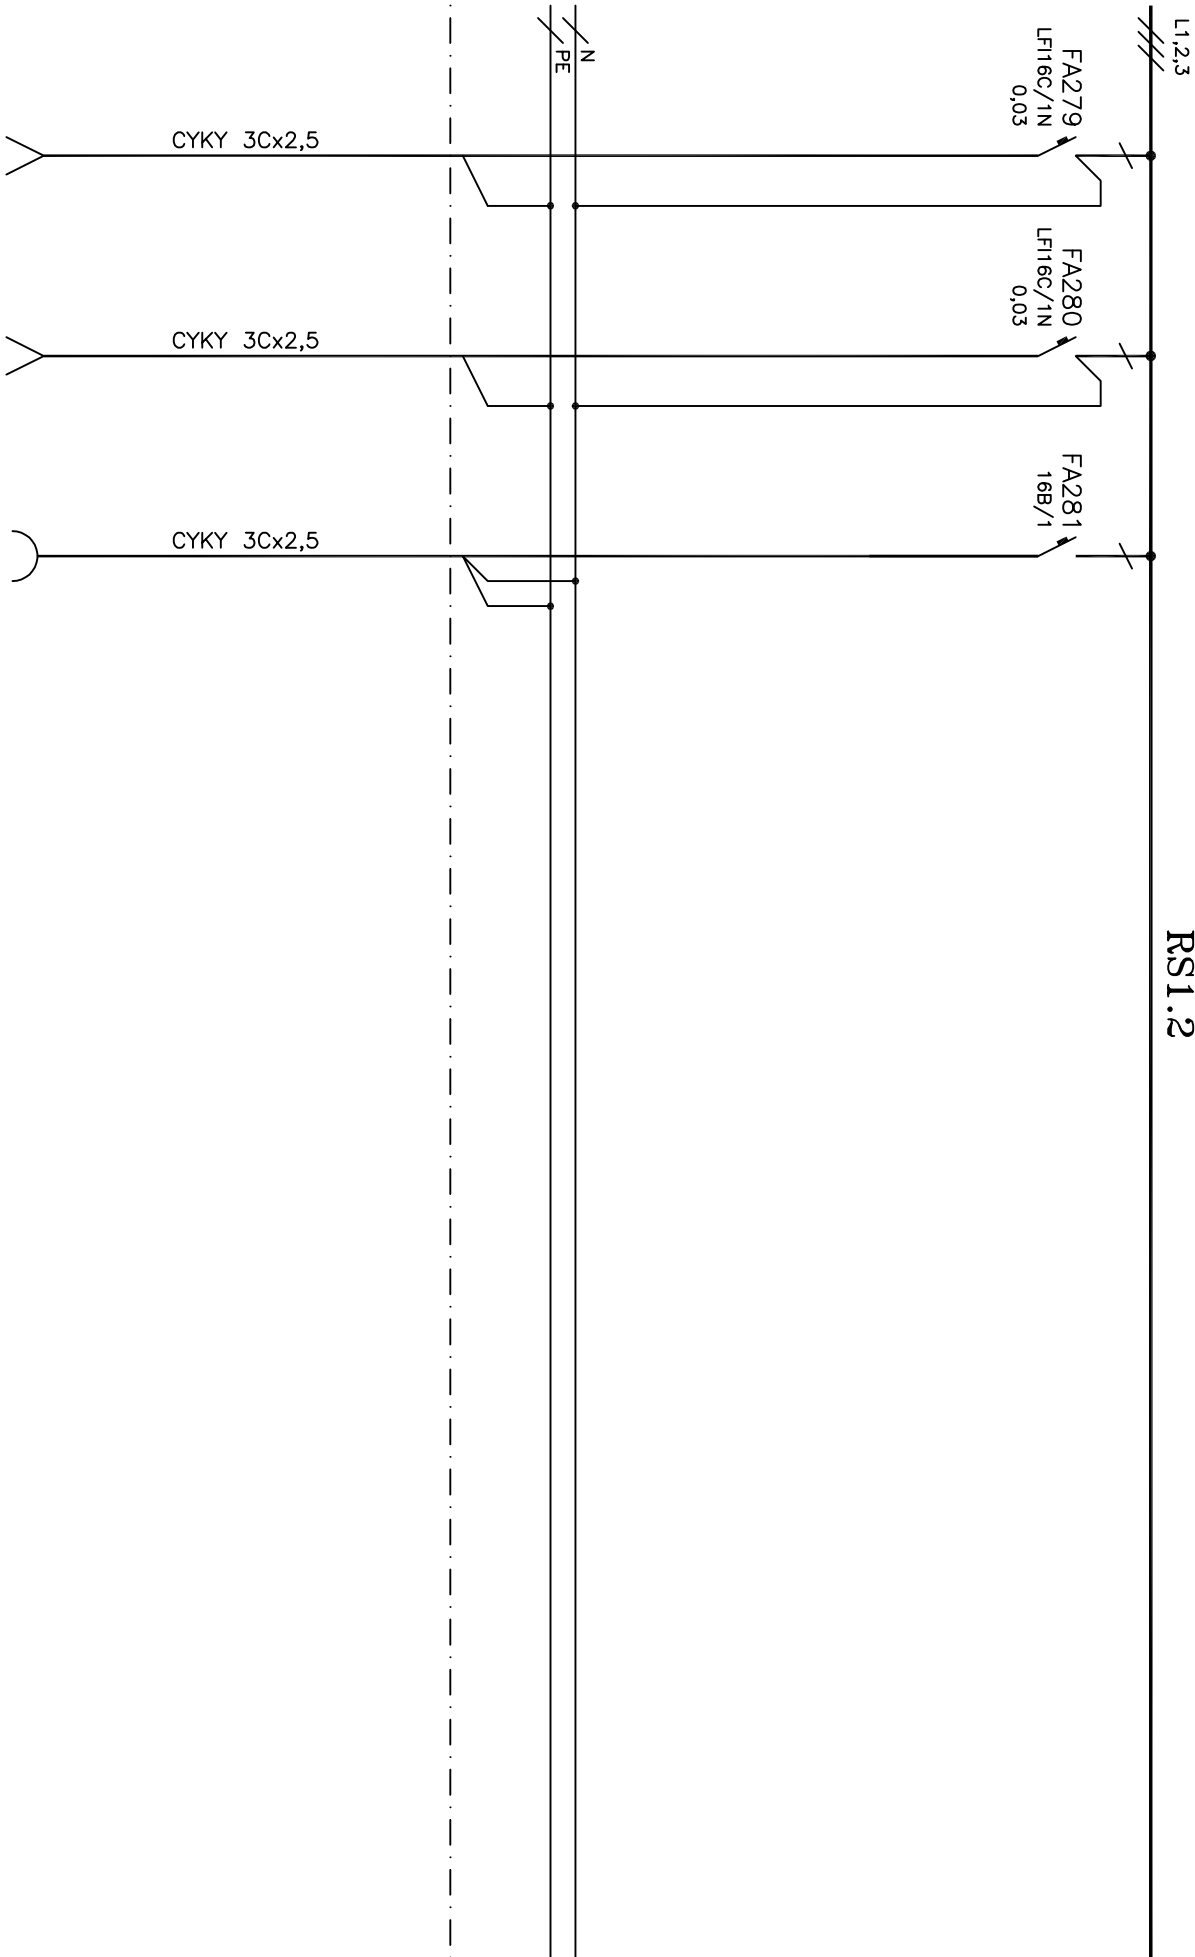

NÁZEV AKCE	MORFOLOGICKÉ CENTRUM I. ETAPA – BRNO BOHUNICE	NÁZEV VÝKRESU	ROZVADĚČ RS1.2, RS1.2–D	ARCH. ČÍSLO	ČÍS. VÝKR. 14/9
------------	---	---------------	-------------------------	-------------	-----------------

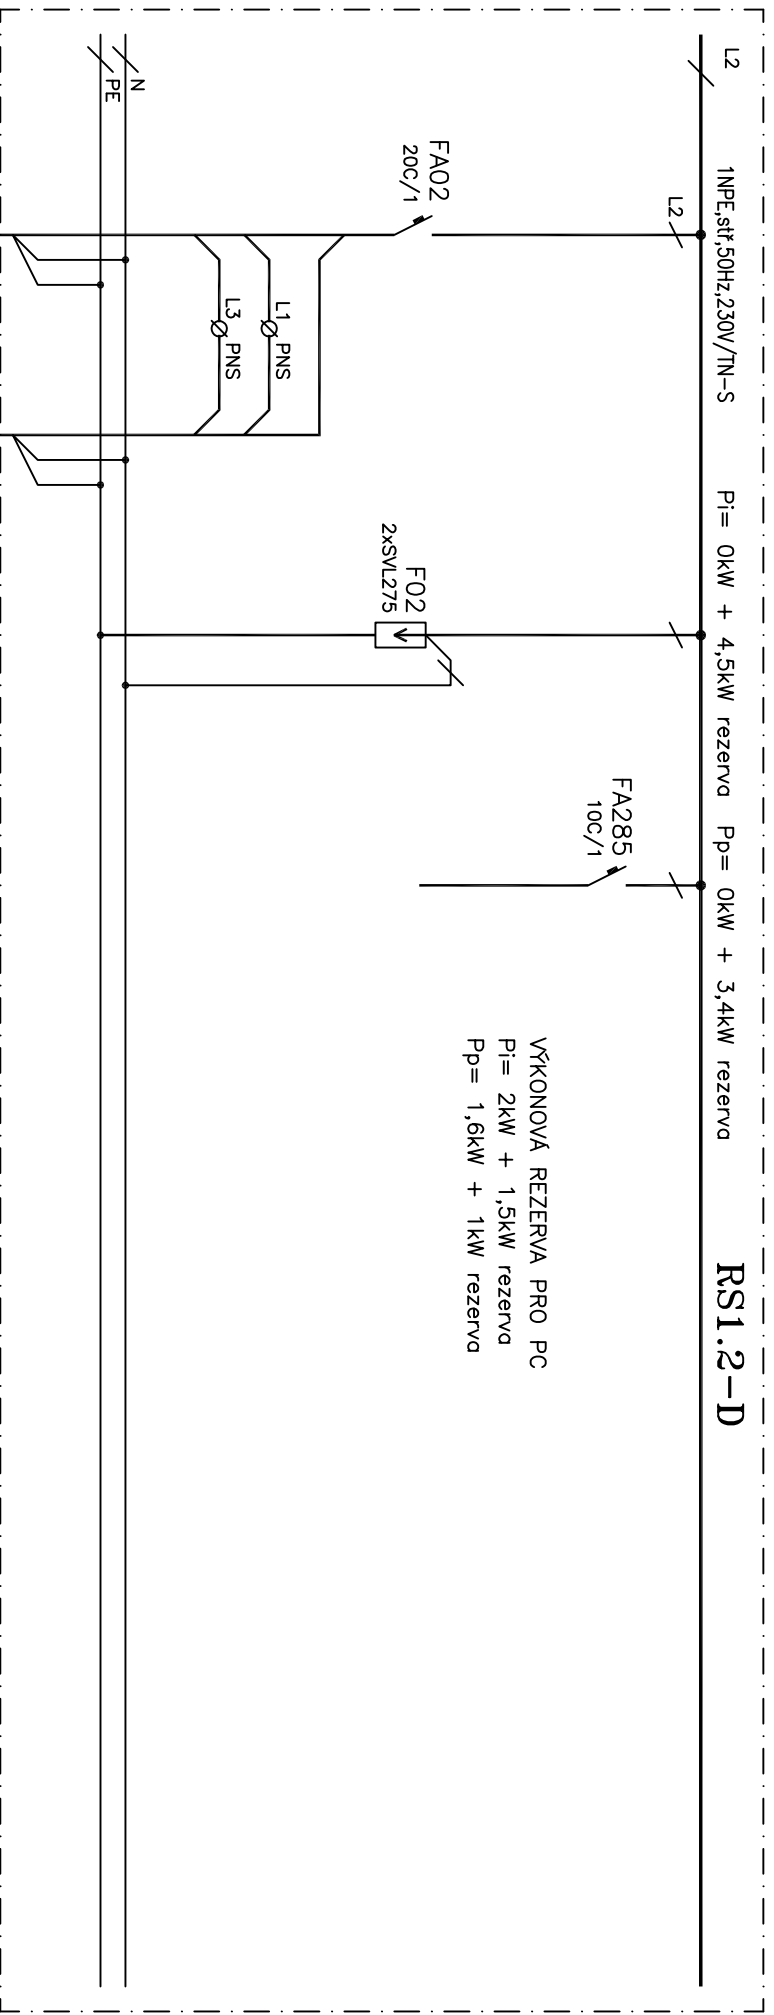

NÁZEV AKCE	NÁZEV VÝKRESU	ARCH. ČÍSLO	ČÍS. VÝKR.
MORFOLOGICKÉ CENTRUM I. ETAPA – BRNO BOHUJNICE	ROZVADĚČ RS1.2, RS1.2-D		14/11