




REVIZE	DATUM	PROVEDL	POPIS ZMĚNY
6			
5			
4			
3			
2	01/2018	VLACH SUKB	AKTUALIZACE DLE SKUTEČNÉHO STAVU
1	02/2001	L. STANĚK	ZMĚNA ZÁSUVKOVÝCH OBVODŮ A VÝKONŮ

PRO FIRMU UNISTAV a.s. V KOOPERACI ZPRACOVALA FIRMA: ING. JAN DUDA, VIDEŇSKÁ 103, 619 00 BRNO TELEFON, FAX: 43 21 39 49 ZAK. Č.: 00-318-211				POŘ. Č.: RAZÍTKO ING. JAN DUDA středisko projekce Vědeňská 103 61900 BRNO	
VEDOUcí PROJEKTANT	ZODP. PROJEKTANT	VYPRACOVAL	KRESLIL	 UNISTAV a.s. Projekce IBC - Příkop 6 604 33 Brno	
	ING. JAN DUDA	JOSEF JAROŠ	ACAD LT		

VEDOUcí PROJEKTANT	ZODP. PROJEKTANT	VYPRACOVAL	KRESLIL	<div><div>UNISTAV a.s. Projekce IBC - Příkop 6 604 33 Brno</div></div>
ING. VINTER	ING. ARCH V. MAREŠ		AUTOCAD R14	
INVESTOR	MASARYKOVA UNIVERSITA BRNO			
STAVBA	MORFOLOGICKÉ CENTRUM I. ETAPA BRNO BOHUNICE			
PROFESE/ČÁST P.D.	E 07 OSVĚTLENÍ A VNITŘNÍ SILNOPROUDÉ ROZVODY			
	ZAK. ČÍSLO	40-00		
STAVEBNÍ OBJEKT	SO 302- OBJEKT VÝUKY, MEDECIN. PROVOZU A LABORATORÍ			
	STUPEŇ	PROJEKT PRO PROVEDENÍ STAVBY		
NÁZEV VÝKRESU	ROZVADĚČ RS3.4, RS3.4-D			
	ARCHIVNÍ ČÍSLO (ČÍSLO VÝKRESU) E0701 00-25-2			

Soubor:

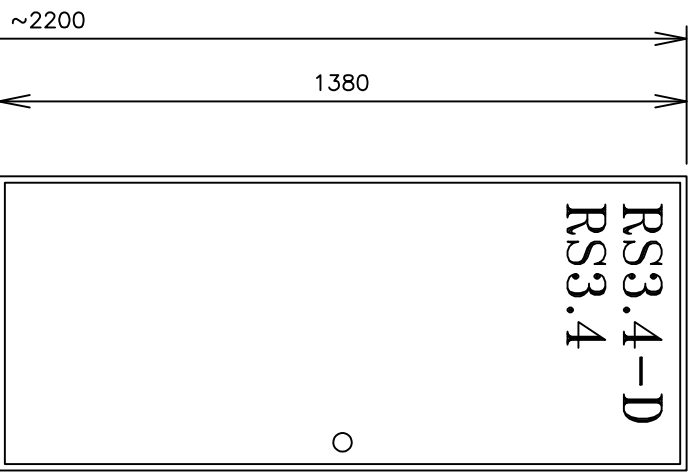

RS3.4-D
1 ŘADA-D
RS3.4
2 ŘADY-P
4 ŘADY-N
2 ŘADY PŘÍVODNÍ JISTIČ 160A

D – VÝVODY NÁPOJENÉ Z NÁHRADNÍHO ZDROJE
P – VÝVODY PRO POČÍTAČOVÉ ZÁSUVKY
N – VÝVODY NÁPAJENÉ ZE SÍTĚ


ROZVADĚČ JE UMÍSTĚN V 1.NP

ROZVADĚČ RS3.4-D, RS3.4

Typ rozvaděče	OCELOVÁ ROZVODNICE ZAPUŠTĚNÁ – SCHRACK 2U-28-IL128228		
Počet polí	1	dělení	–
Kyří – zavřeny	IP30	otevřeny	IP20
Přívod	SHORA	vývody	NAHORU
Rozměr:	šířka – 590mm	výška – 1380mm	hloubka – 210mm
Natěr:	RAL 9016		

Napěťové soustavy :		Ochrana proti nebezpečnému dotyku
3NPE,sřř.50Hz,400V/TN-S		SAMOČINNÝM ODPOJENÍM OD ZDROJE
–		–
–		–
–		–


RS3.4

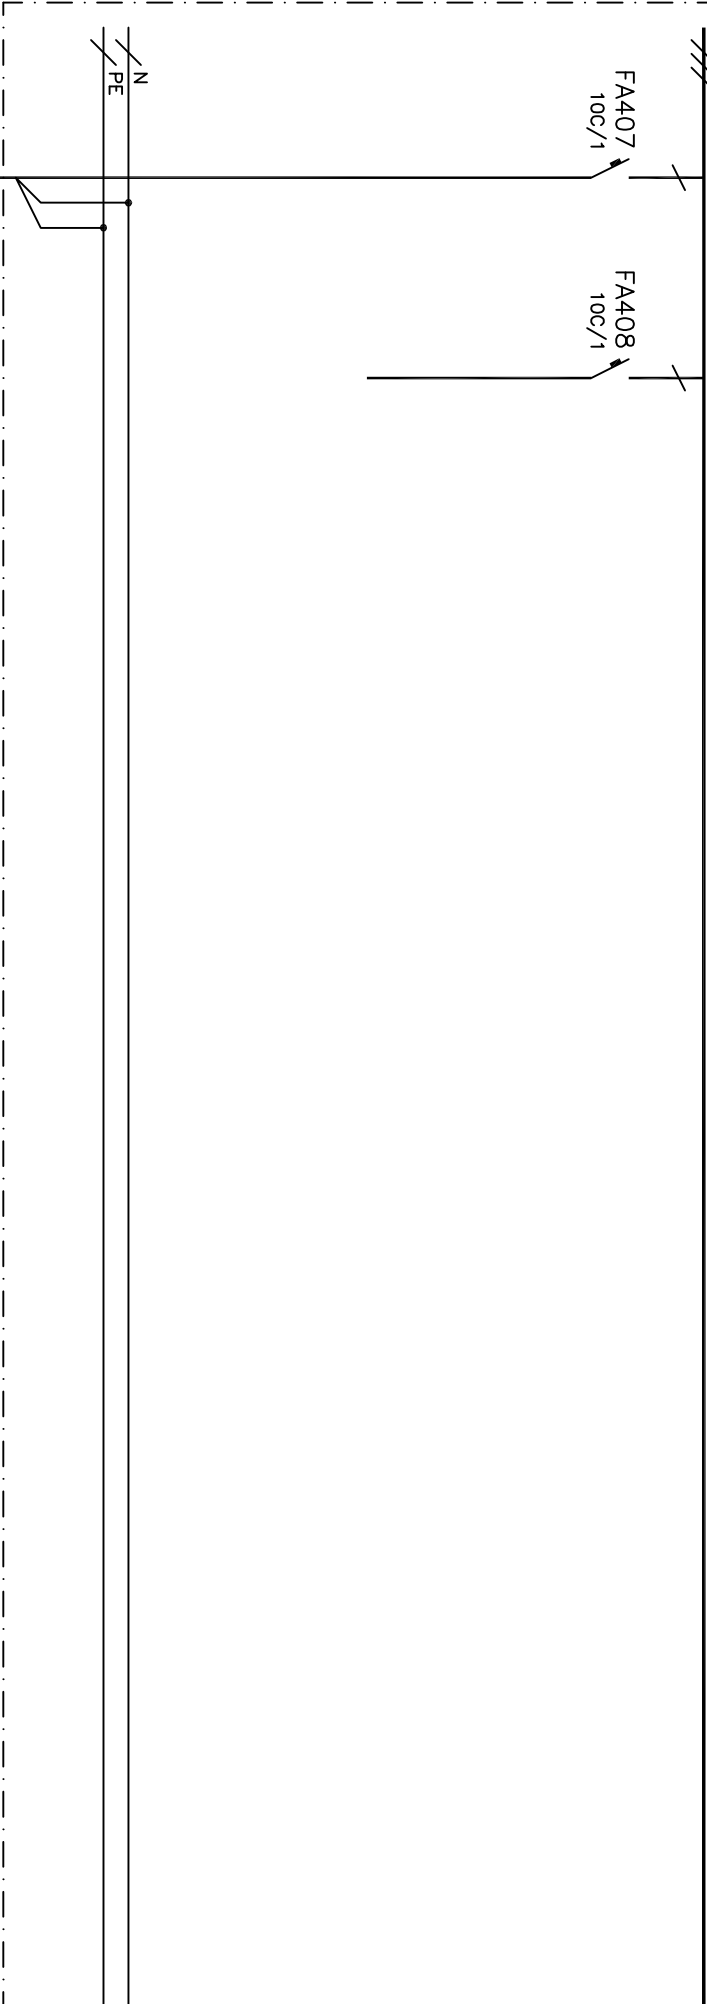



NÁZEV AKCE	MORFOLOGICKÉ CENTRUM I. ETAPA – BRNO BOHUNICE	NÁZEV VÝKRESU	ROZVADĚČ RS3.4, RS3.4–D	ARCH. ČÍSLO	ČÍS. VÝKR. 25/4
------------	---	---------------	-------------------------	-------------	--------------------


407
OSVĚTLENÍ
SOCIÁLNÍ
ZAŘÍZENÍ


408
REZERVA

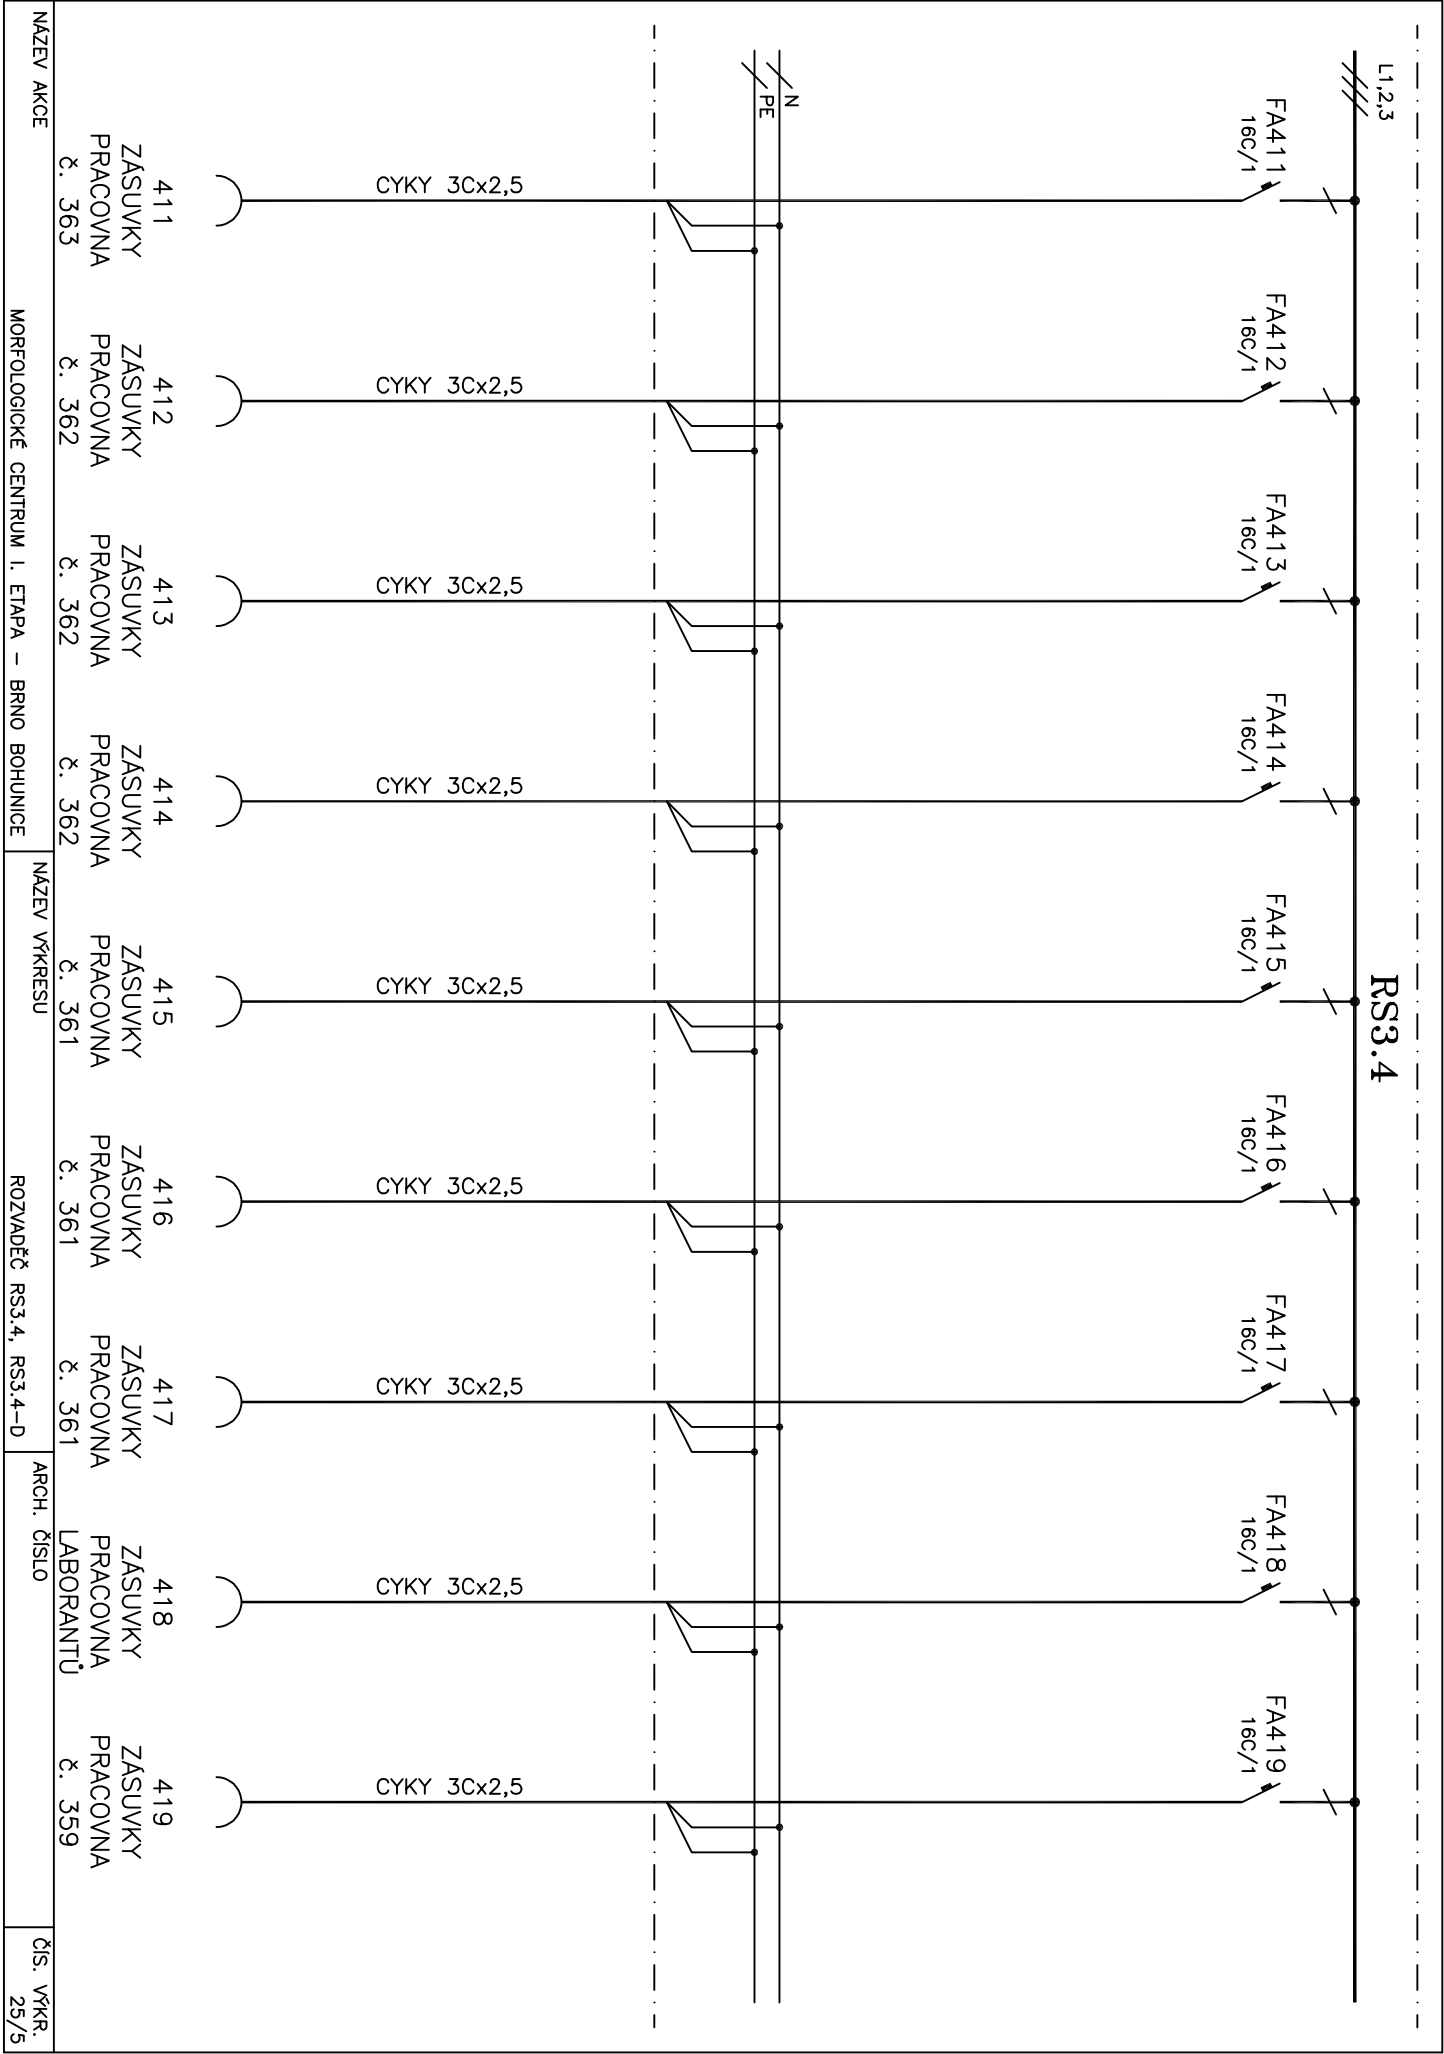


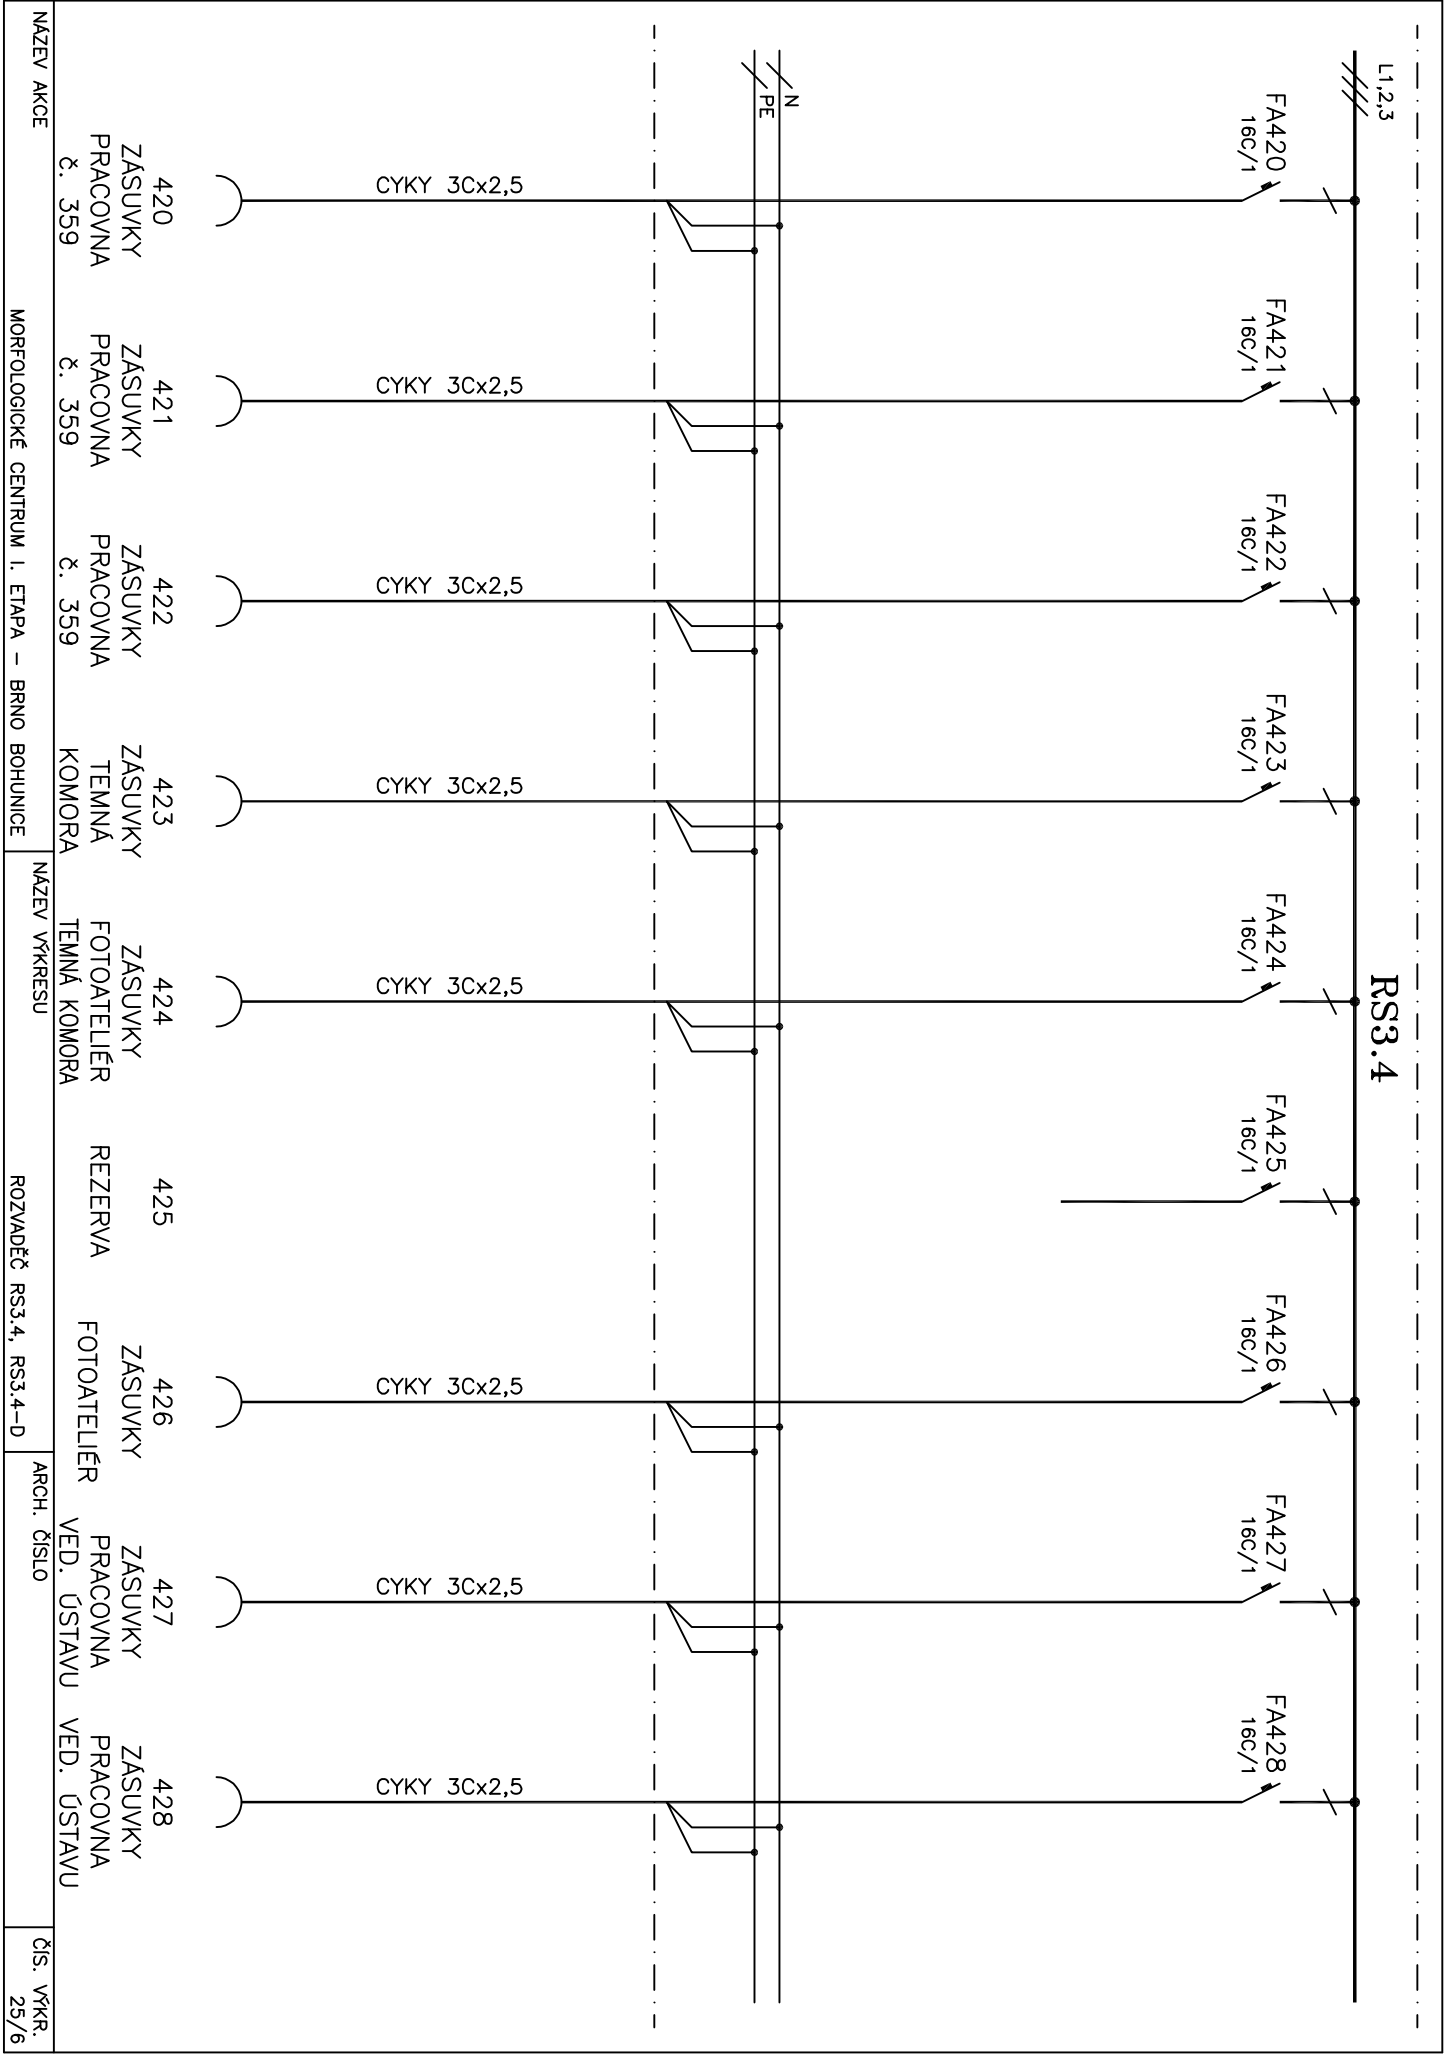


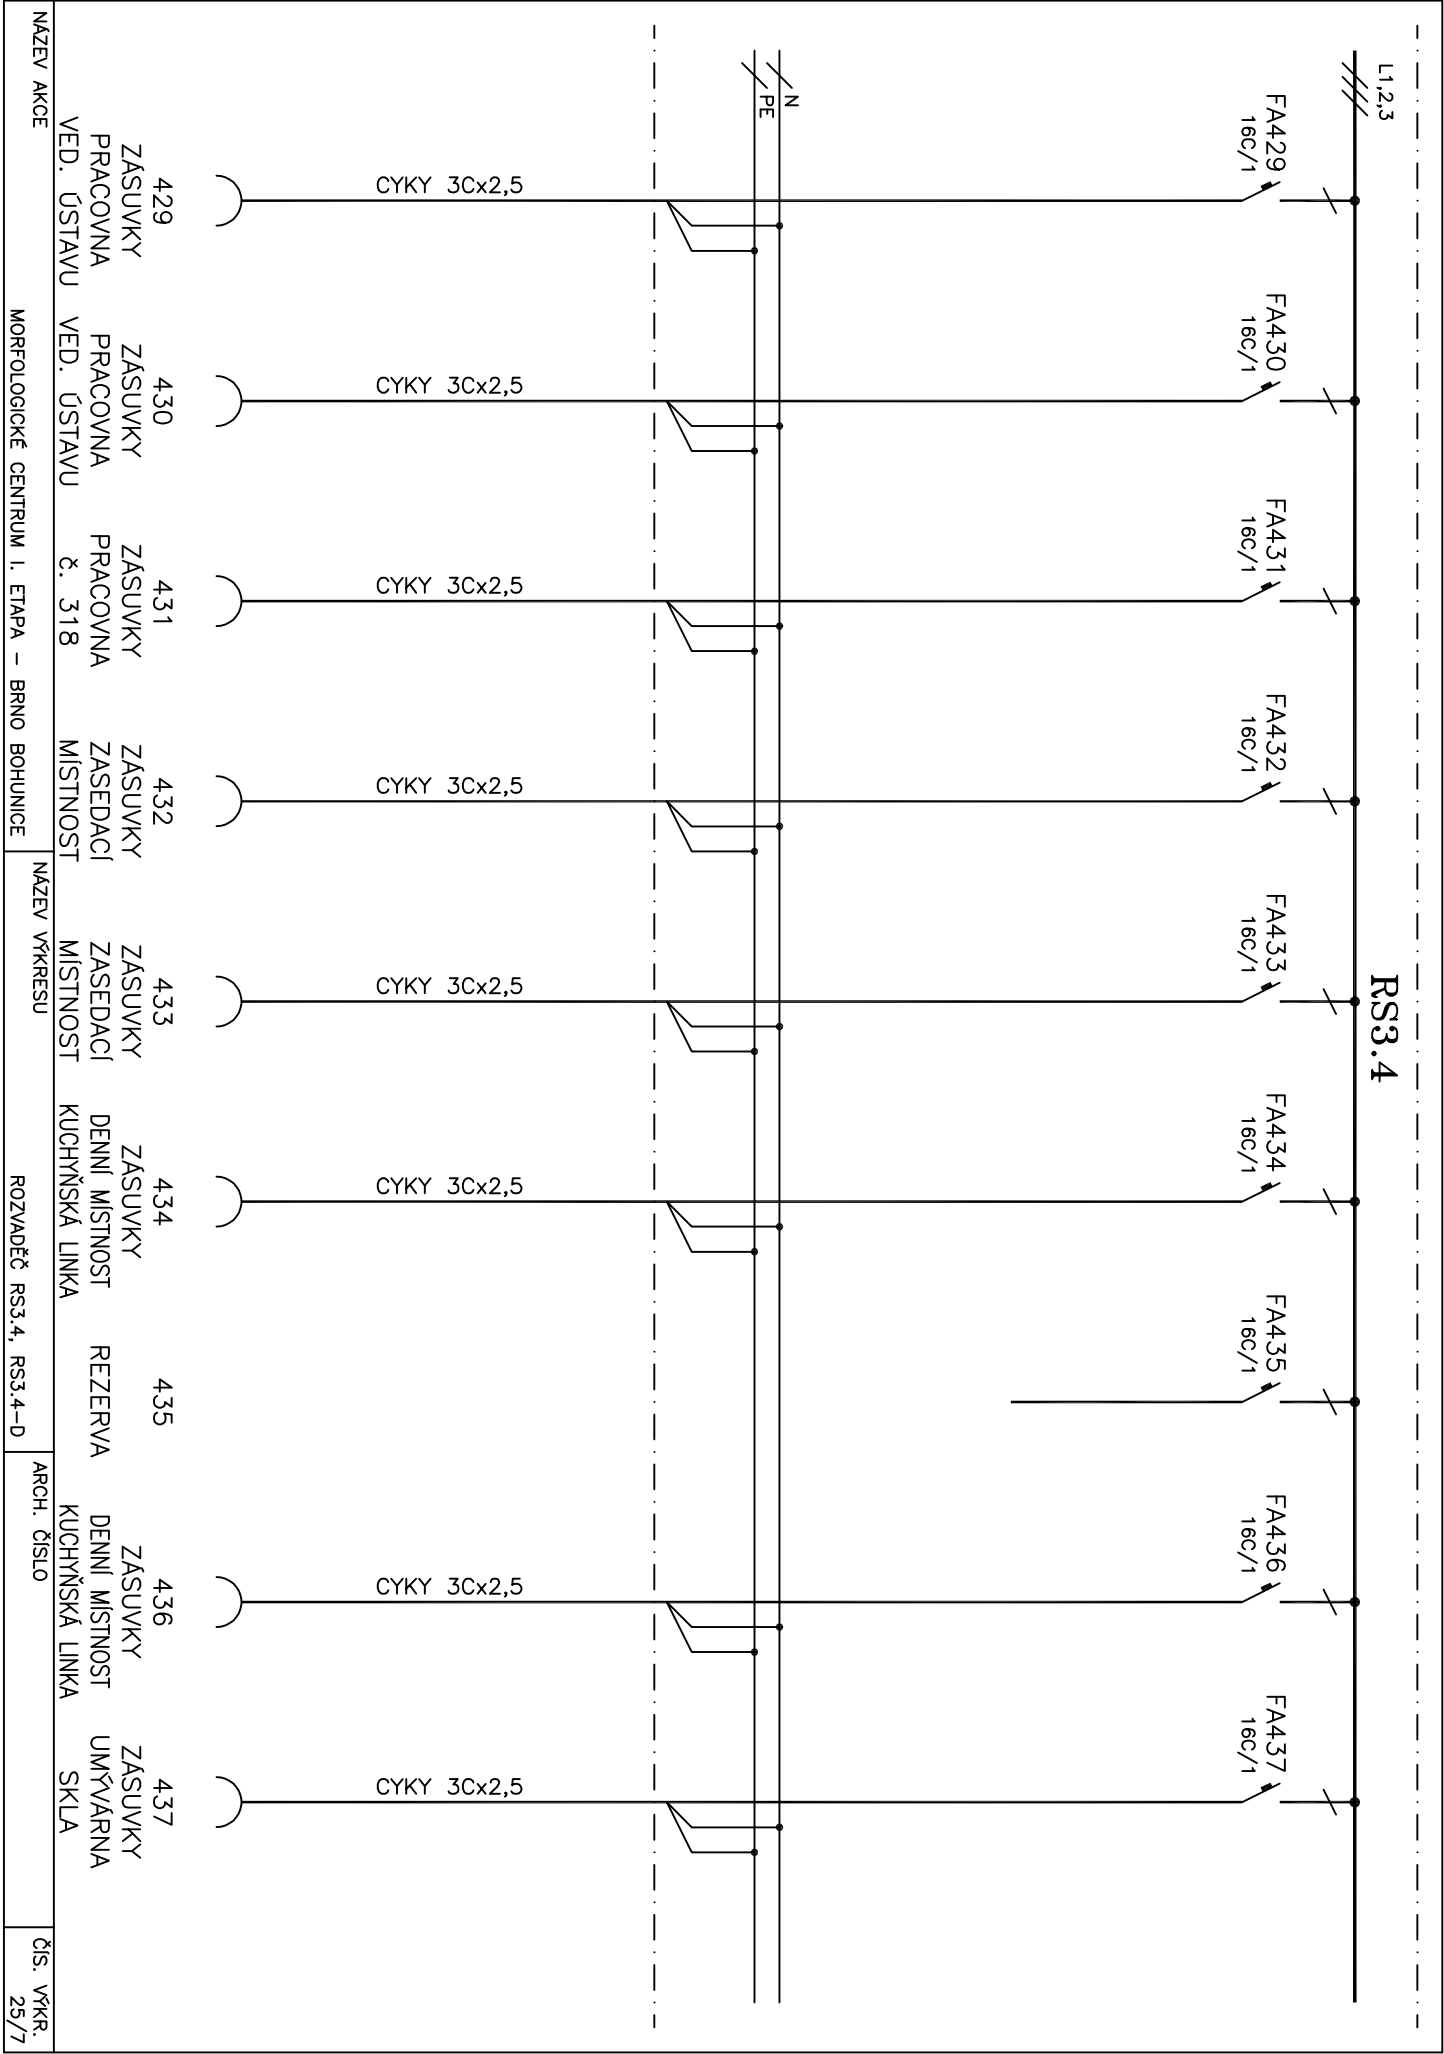

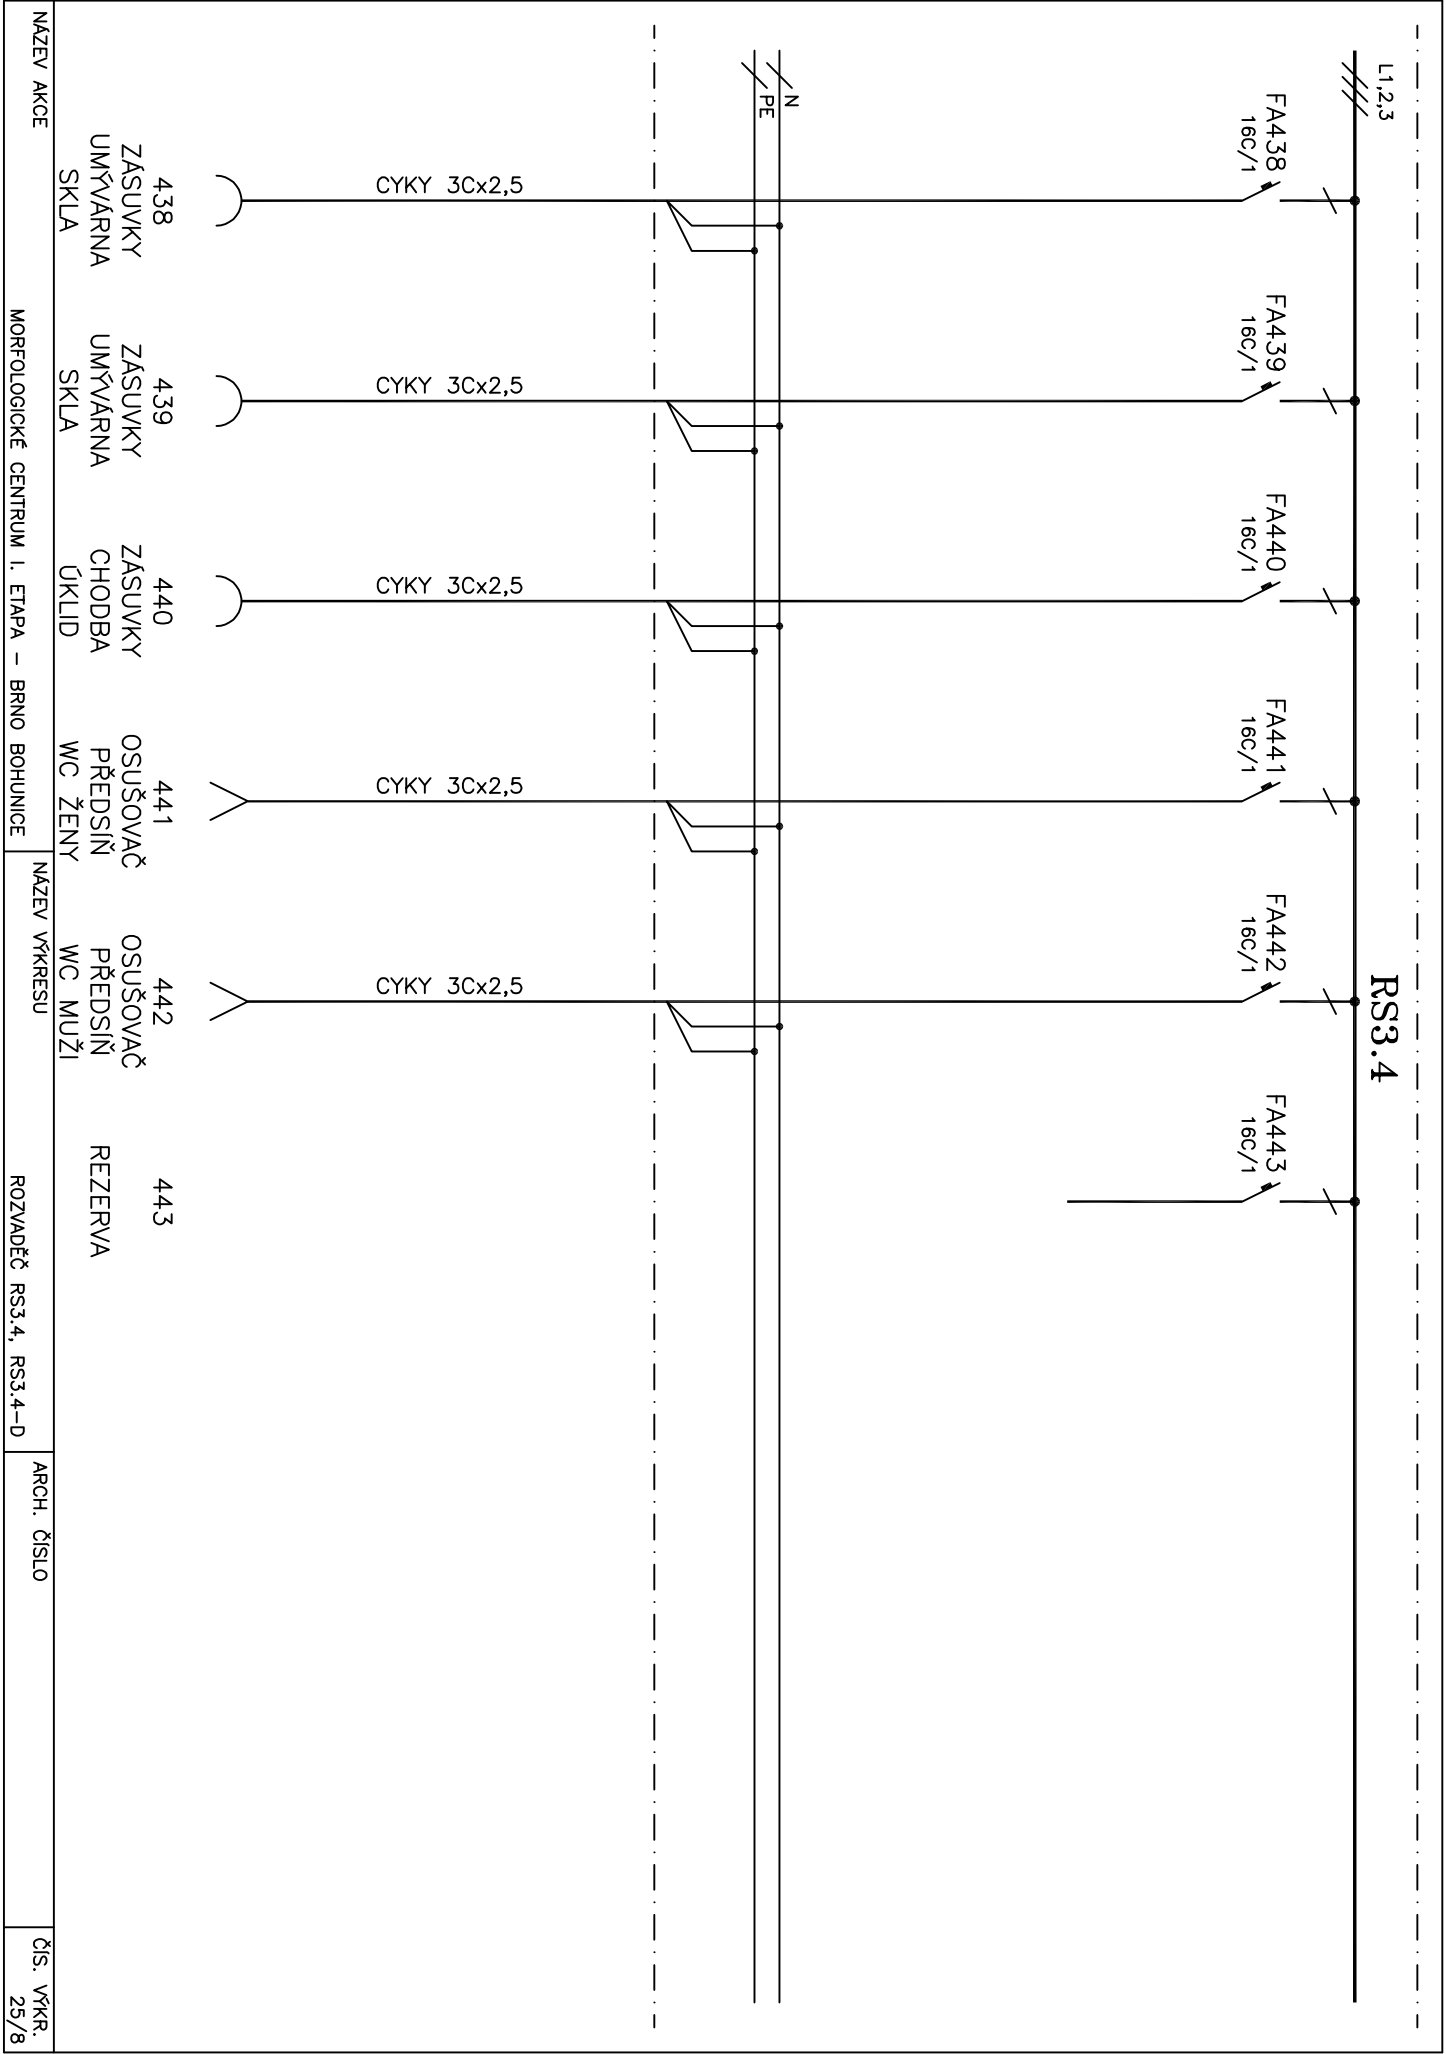

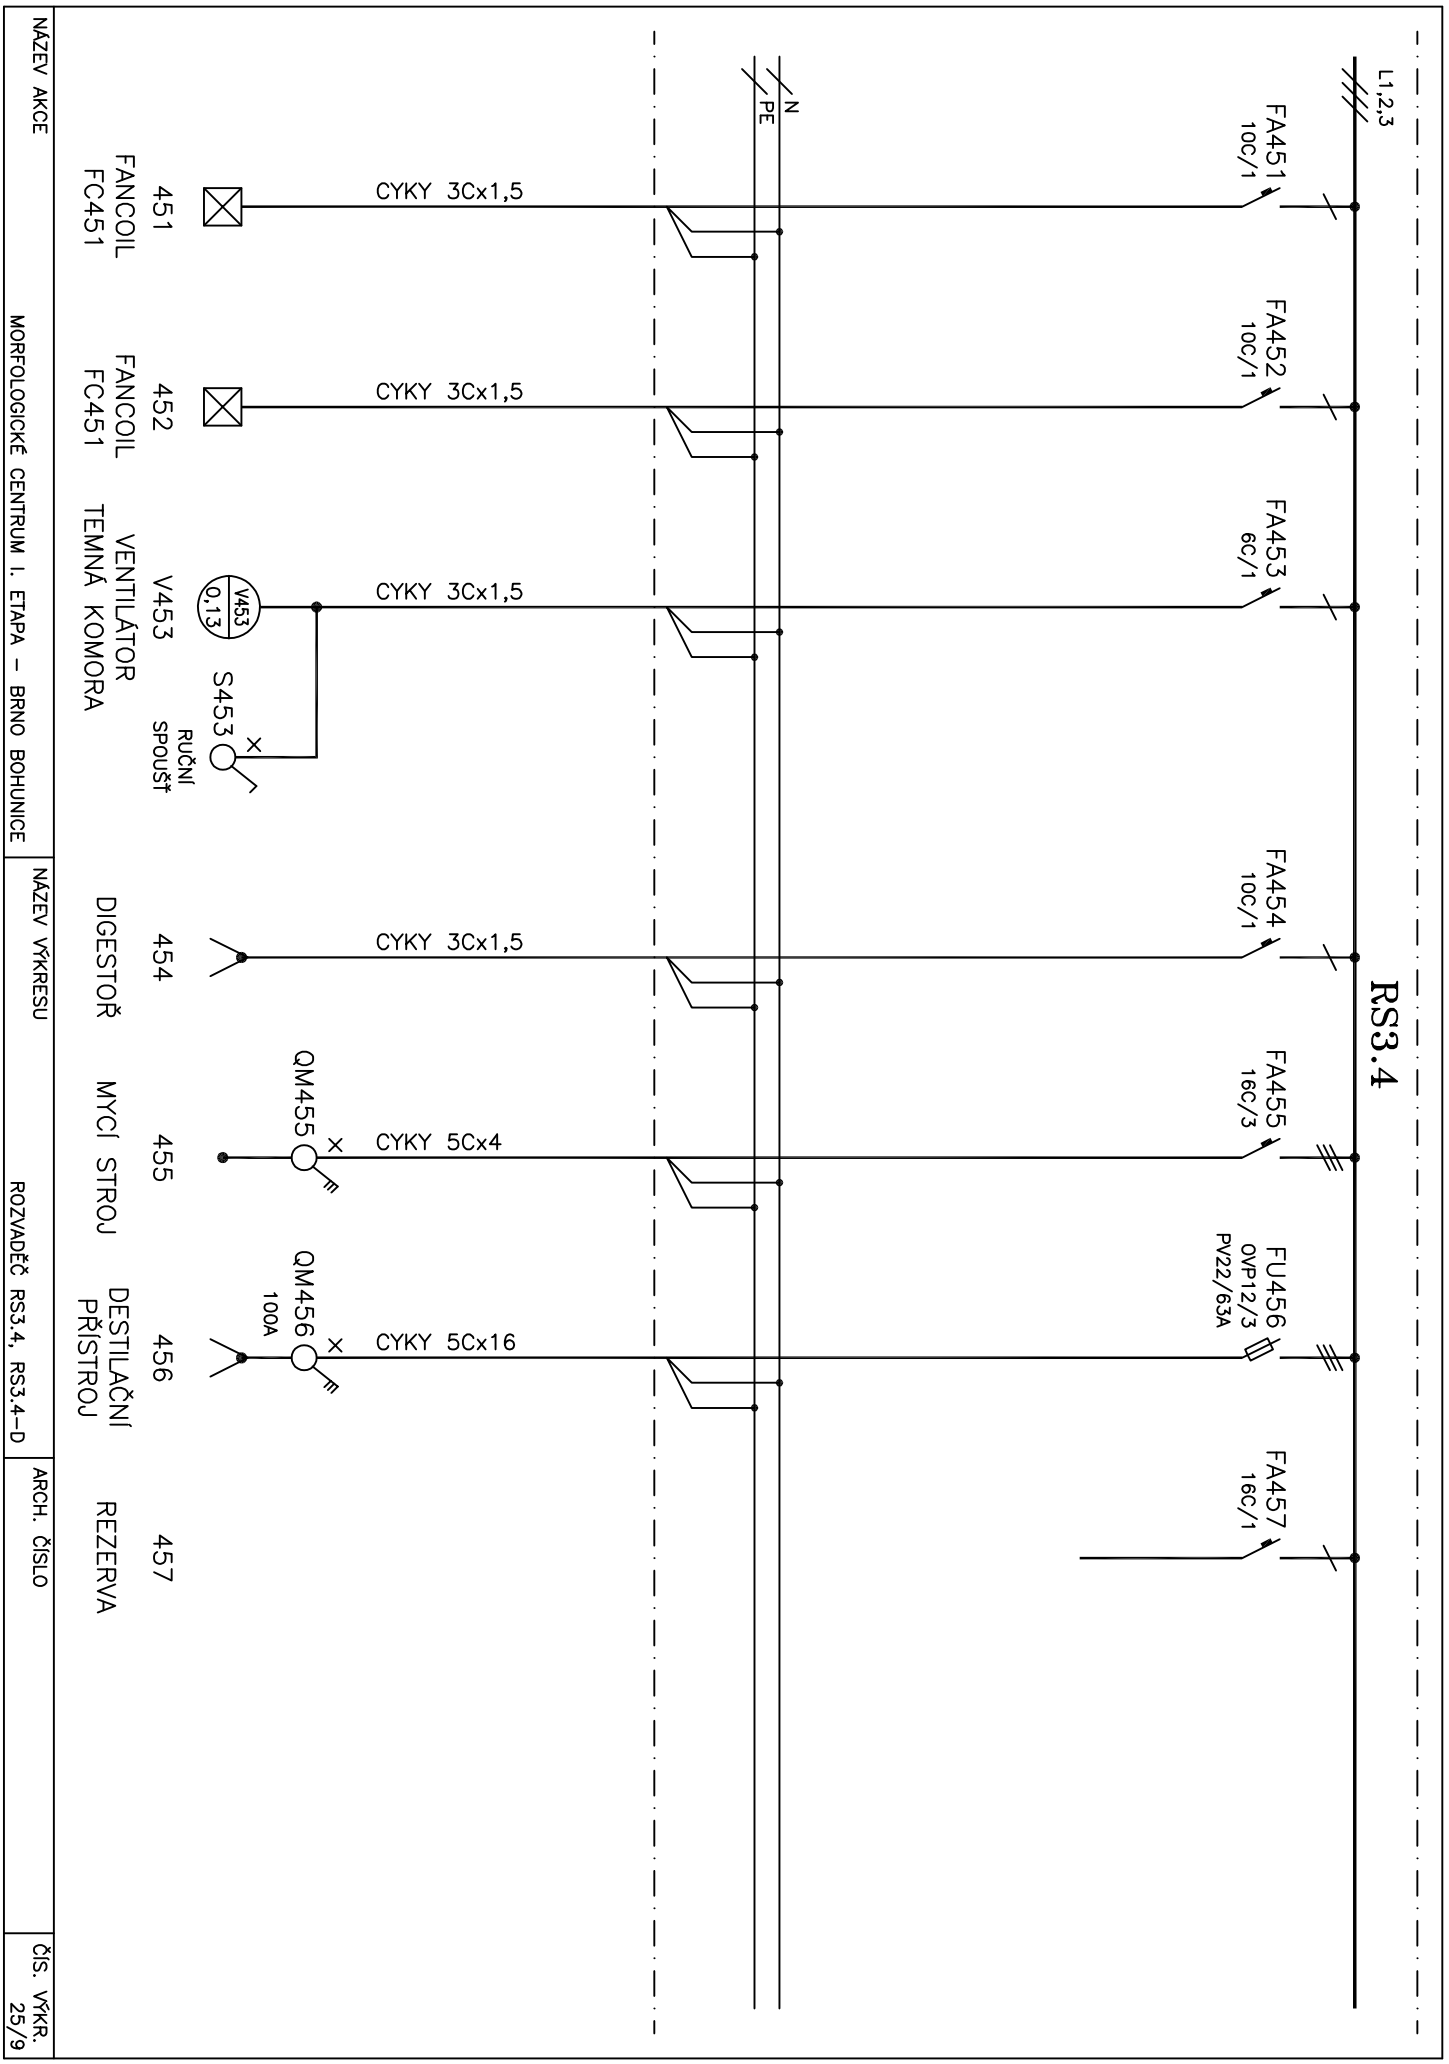

RS3.4

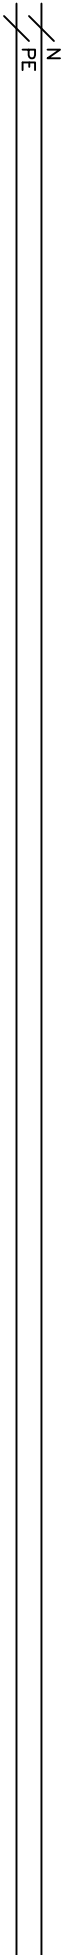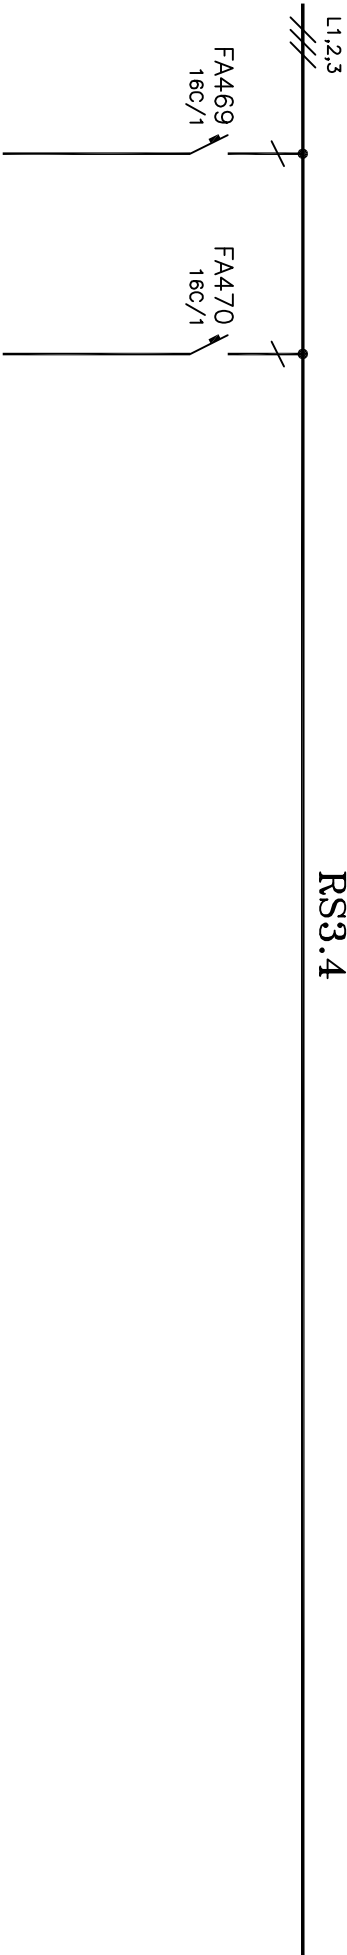

NÁZEV AKCE	MORFOLOGICKÉ CENTRUM I. ETAPA – BRNO BOHUNICE	NÁZEV VÝKRESU	ROZVADĚČ RS3.4, RS3.4–D	ARCH. ČÍSLO	ČÍS. VÝKR. 25/11
------------	---	---------------	-------------------------	-------------	---------------------

