


PŮDORYS 1.PP - VNITŘNÍ VYBAVENÍ - SKLADY

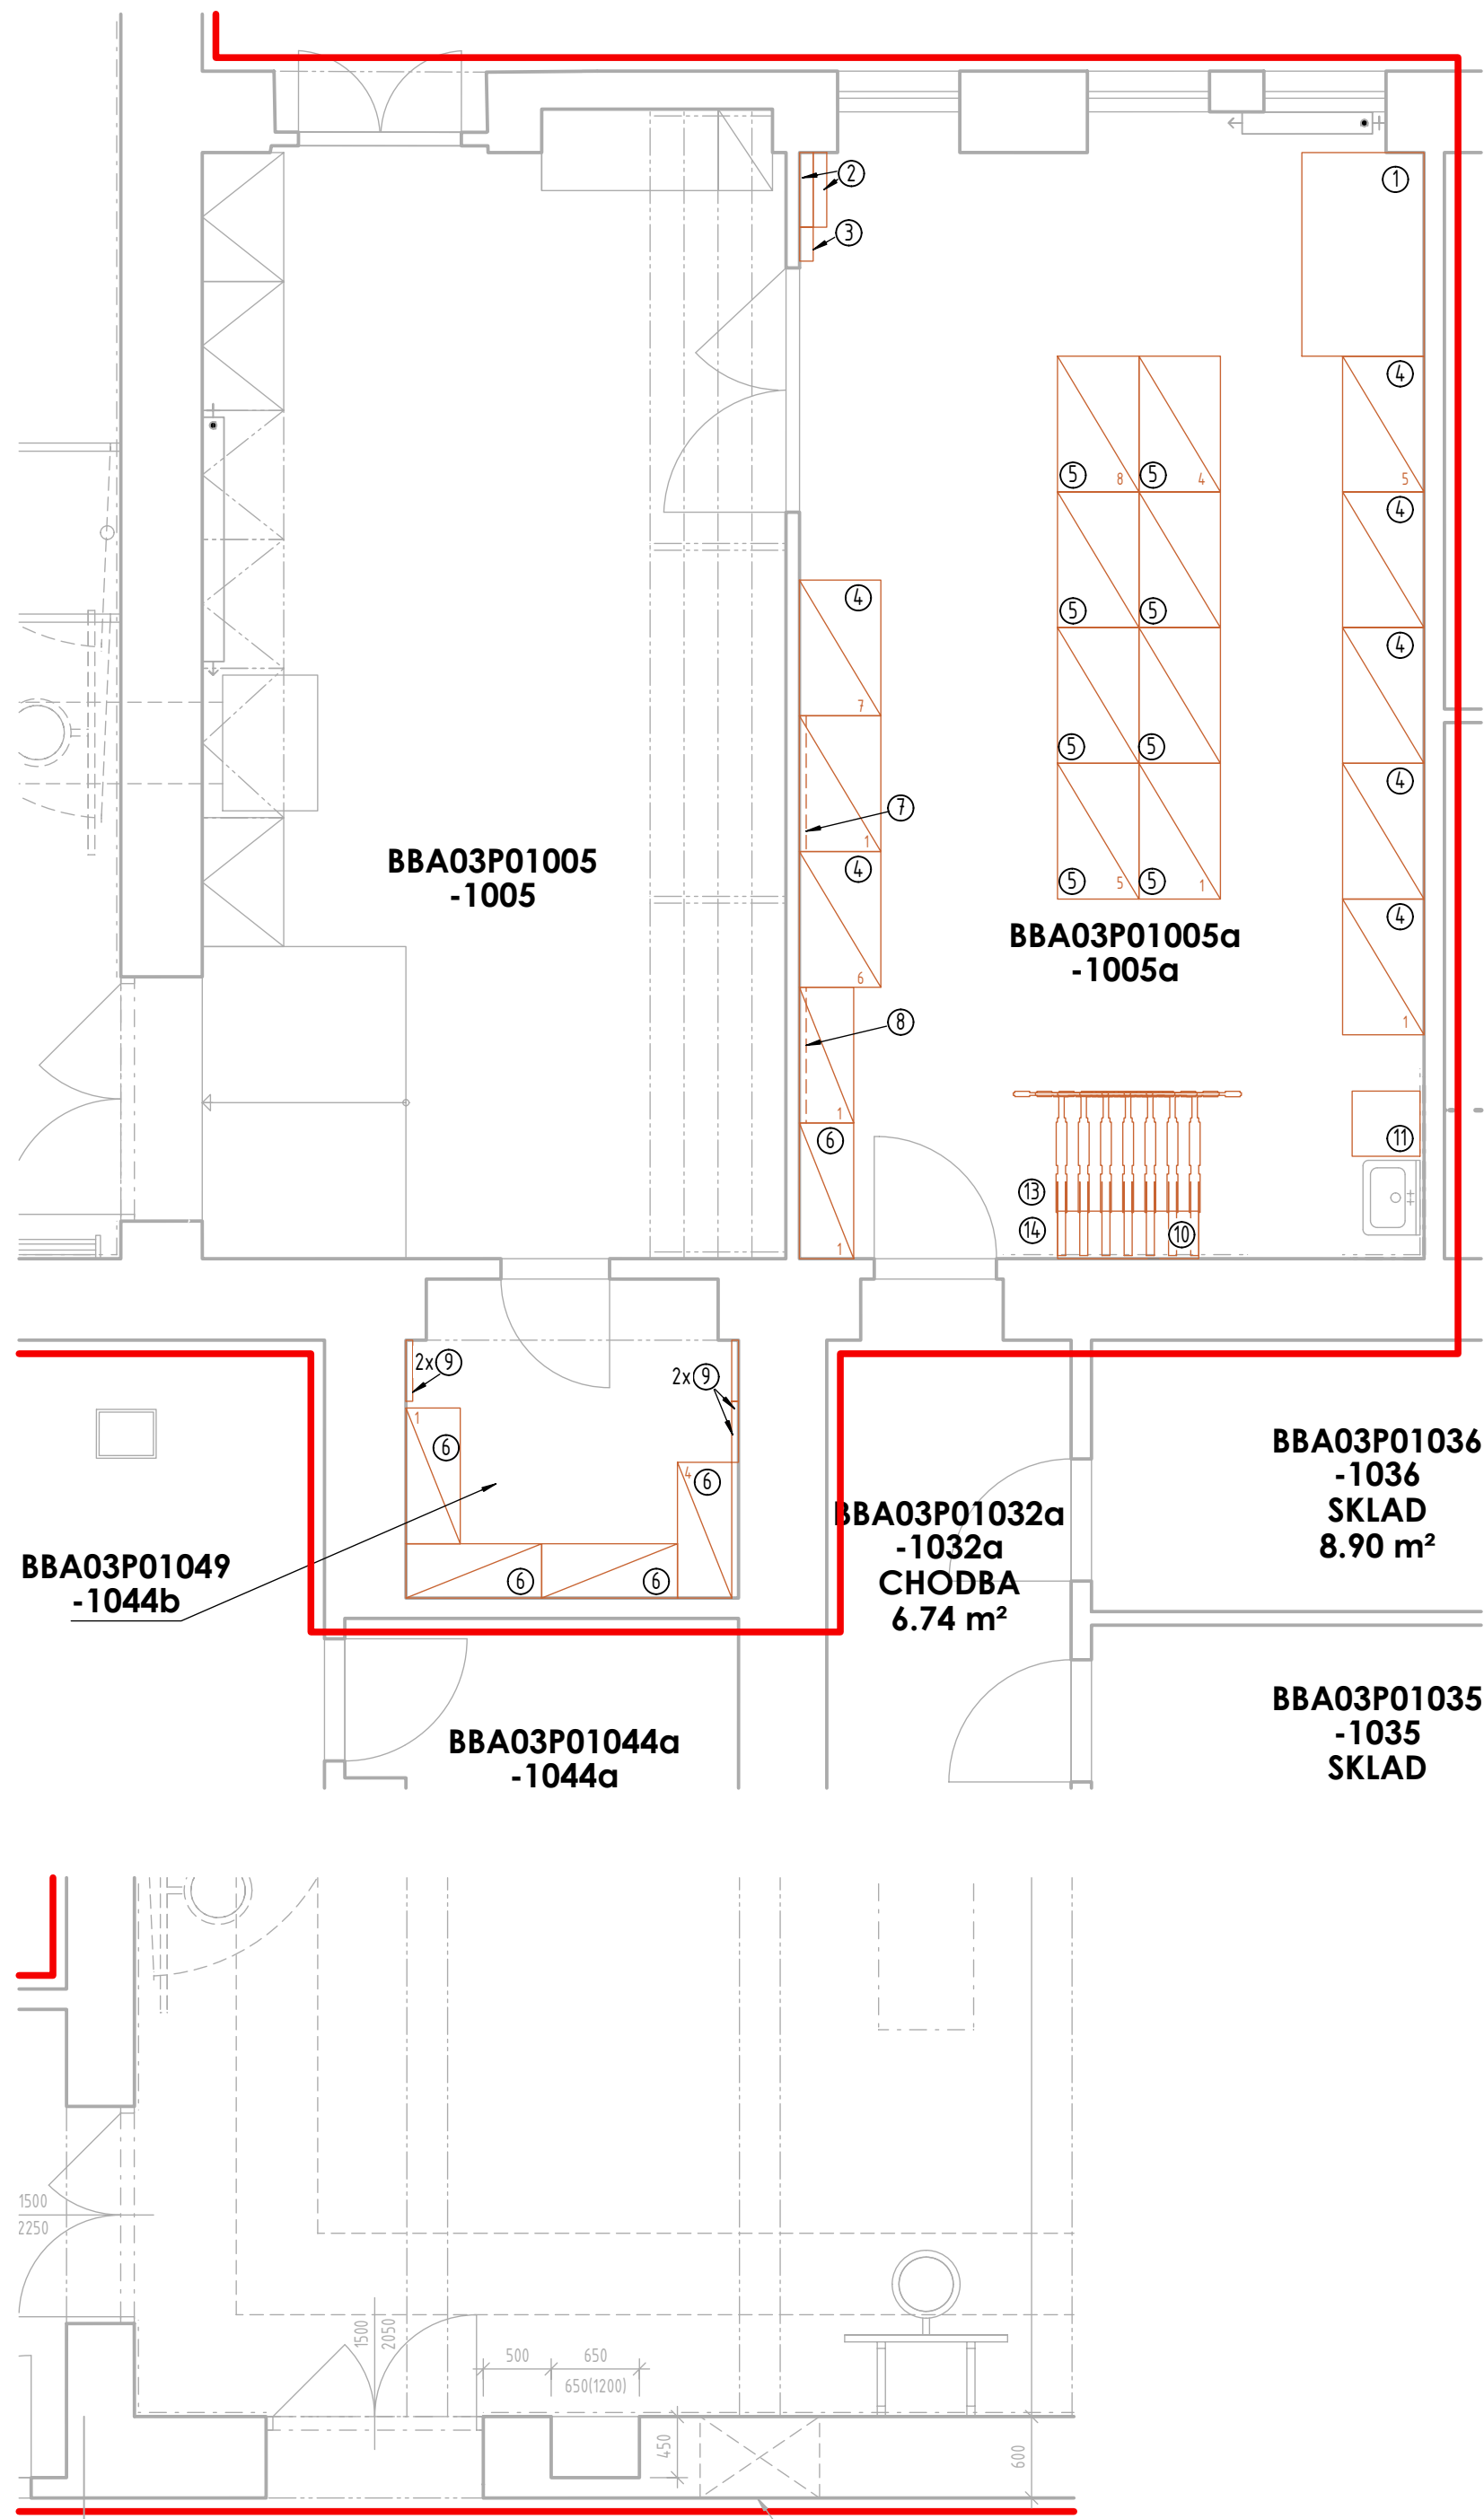

LEGENDA MÍSTNOSTÍ


ČÍSLO MÍSTNOSTI	ÚČEL MÍSTNOSTI	PLOCHA (m²)	ÚPRAVA POVRCHŮ				POZNÁMKA
			PODLAHY	OZN.	STĚNY	STROPY	
-1005	NÁŘADOVNA	36.56	POLYURETANOVÁ STĚRKA	P2	MALBA	MALBA	
-1005a	SKLAD 1	38.43	POLYURETANOVÁ STĚRKA	P3	MALBA	MALBA	KERAM. OBKLAD, ACRYVINYL
-1006	TĚLOCVIČNA	209.00	SPORT. POLYURETAN. PODLAHA	P1	ACROVINYLOVÉ PLÁTY	AKUSTICKÝ OBKLAD	AKUSTICKÝ OBKLAD
-1044b	SKLAD 2	5.62	POLYURETANOVÁ STĚRKA	P4	MALBA	MALBA	
-1052	CHODBA	41.31	KERAMICKÁ DLAŽBA	P6	MALBA	MALBA	KERAMICKÝ SOKL

PLOCHA MÍSTNOSTÍ CELKEM:


330.92

LEGENDA ZNAČENÍ

- VNITŘNÍ VYBAVENÍ
- STÁVAJÍCÍ VNITŘNÍ VYBAVENÍ
- OZNAČENÍ PRVKŮ VNITŘNÍHO VYBAVENÍ DLE VÝPISU PRVKŮ VNITŘNÍHO VYBAVENÍ

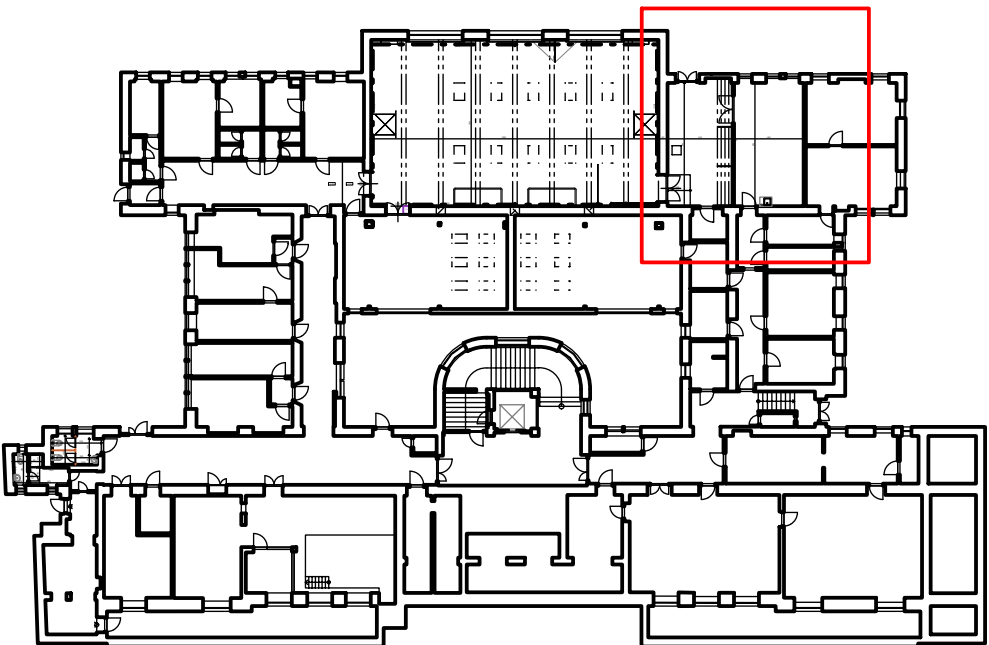

POZNÁMKA: PŘED ZAHÁJENÍM STAVEBNÍCH PRACÍ NUTNO PŘEDEM ZKONTROLOVAT VŠECHNY MÍRY A OVĚŘIT S PROJEKTOVOU DOKUMENTACÍ.

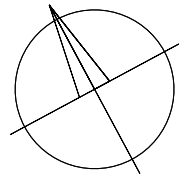

±0,000 = PODLAHA 1.PP
SOUŘADNICOVÝ SYSTÉM: JTSK
VÝŠKOVÝ SYSTÉM: B.p.v.

ZMĚNY	c		DATUM		PODPIS	
	b					
	a					

INVESTOR:

Masarykova univerzita

Masarykova univerzita
Žerotínovo nám. 617/9, 601 77 Brno
tel.: +420 549 491 011
e-mail: info@muni.cz

MUNI

PROJEKTANT:

ZODP. PROJEKTANT: Ing. Matěj KUDLÍK

VYPRACOVAL: Simona MOLENDOVÁ

KONTROLOVAL: Ing. Martin ULÍČNÝ

TECHNICO
architects & engineers

TECHNICO Opava s.r.o.
Hradecká 1576/51
746 01 Opava
tel: 553 760 970
info@technico.cz

ČÁST DOKUMENTACE:
D.1.5.PROJEKT INTERIÉRU

MU - stavební úpravy v objektu PdF,
Poříčí 31 - projektant
Rekonstrukce sportovišť

FORMÁT: 6×A4
DATUM: 11/2020
STUPEŇ: DPS
ZAKÁZKOVÉ ČÍSLO: TO-568-DPS

K.ú. Staré Brno, parc.č. 1626
MÉRITKO: 1 : 50
ČÍSLO VÝKRESU: 01-D.1.5.b.01.

PŮDORYS 1.PP - VNITŘNÍ VYBAVENÍ - SKLADY