


PŮDORYS 5.NP - VNITŘNÍ VYBAVENÍ

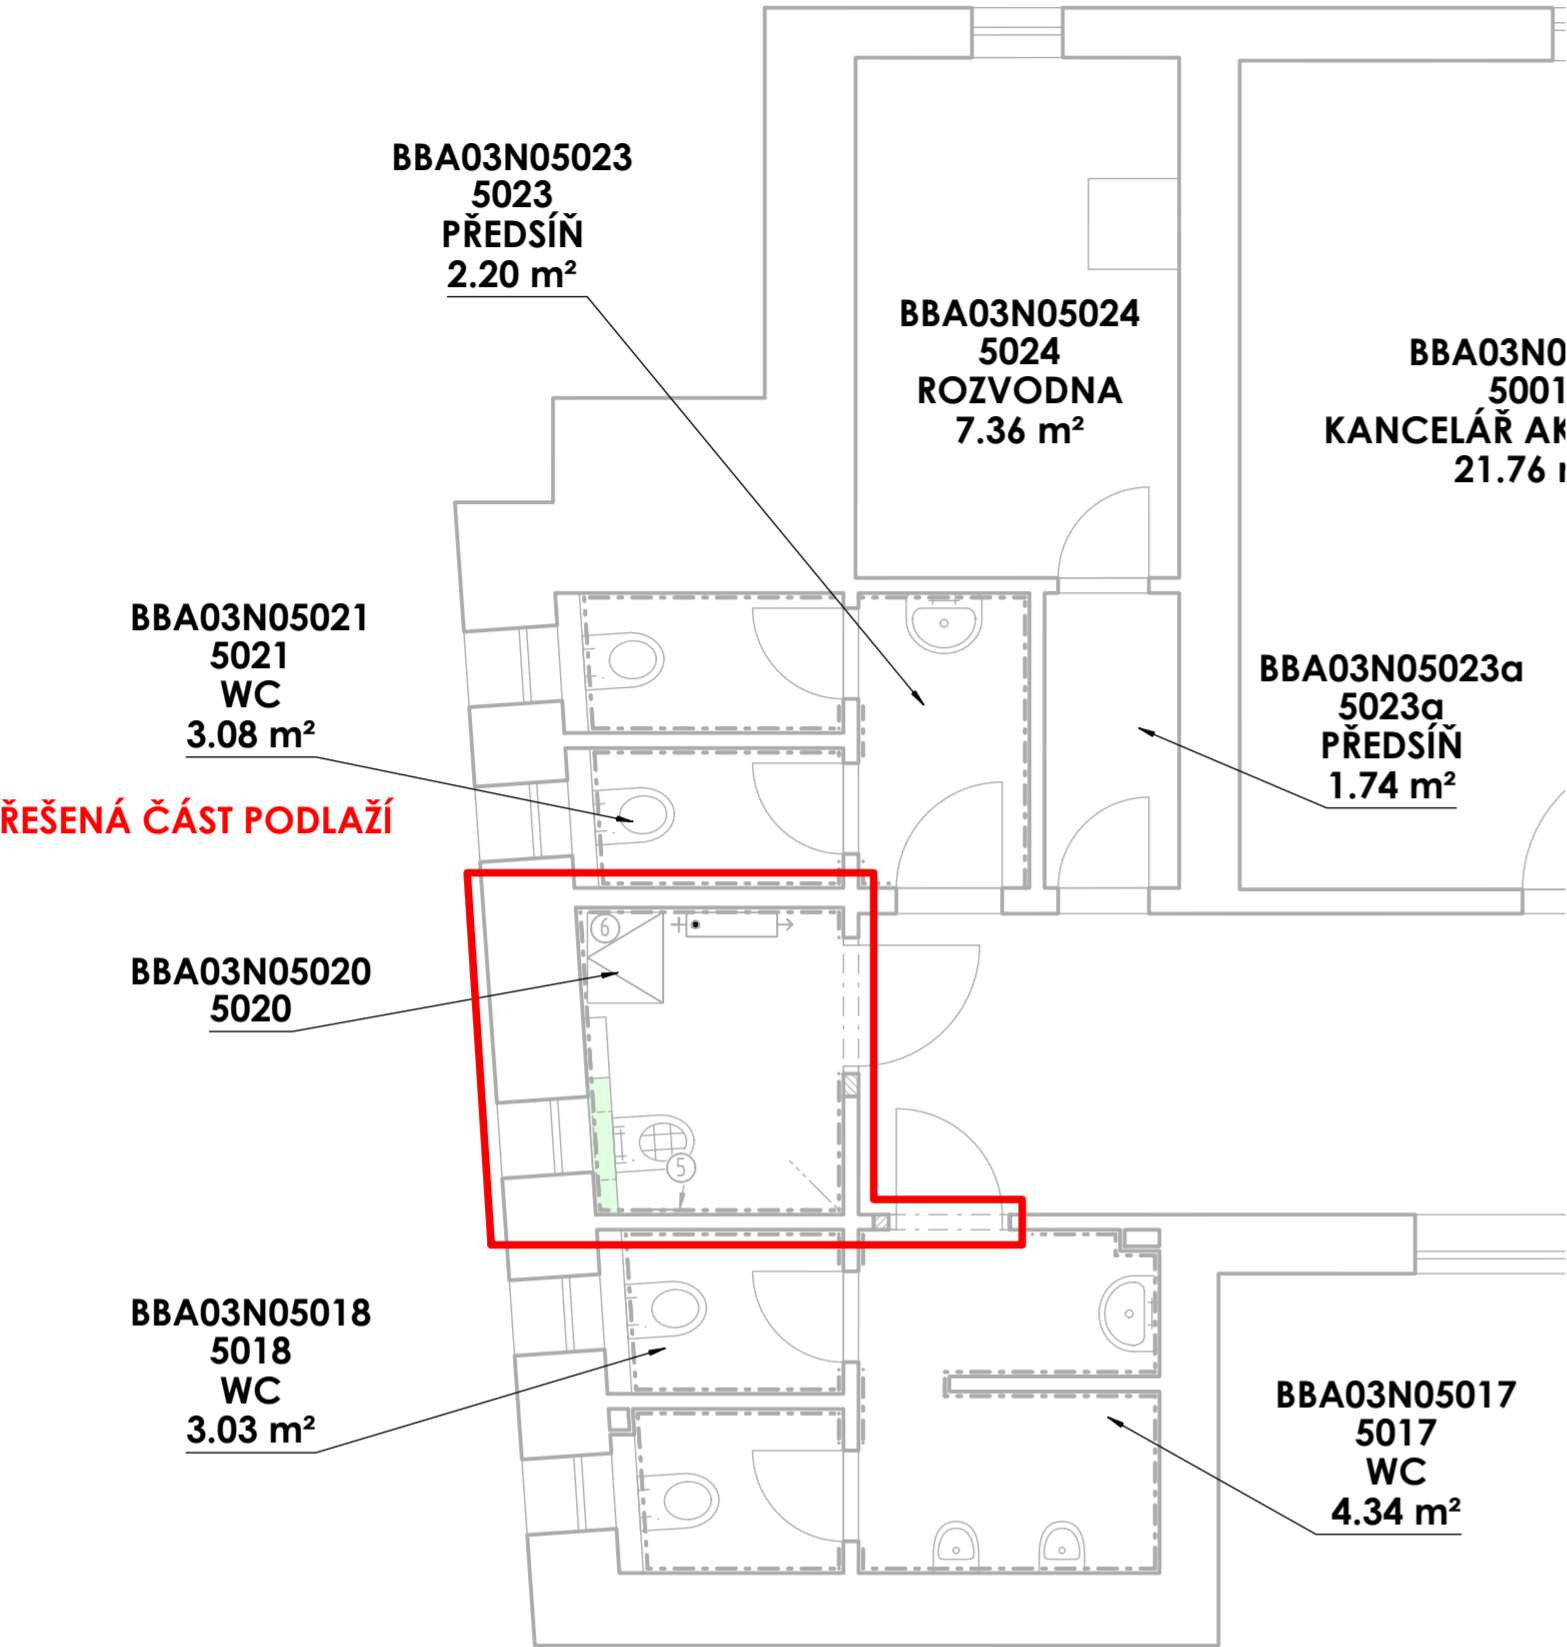


ŘEŠENÁ ČÁST PODLAŽÍ

NOVÉ INTERIÉROVÉ VYBAVENÍ


- MÍSTNOST ČÍSLO 5020
- 5 - DRŽÁK A VĚŠÁK ÚKLIDOVÉHO NÁŘADÍ
 - 6 - ÚKLIDOVÁ SKŘÍŇ

LEGENDA MÍSTNOSTÍ

ČÍSLO MÍSTNOSTI	ÚČEL MÍSTNOSTI	PLOCHA (m²)	ÚPRAVA POVRCHŮ			
			PODLAHY	OZN.	STĚNY	STROPU
5020	ÚKLID	3.46	KERAMICKÁ DLAŽBA	P1	KERAMICKÝ OBKLAD	SDK
PLOCHA MÍSTNOSTÍ CELKEM:		3.46				

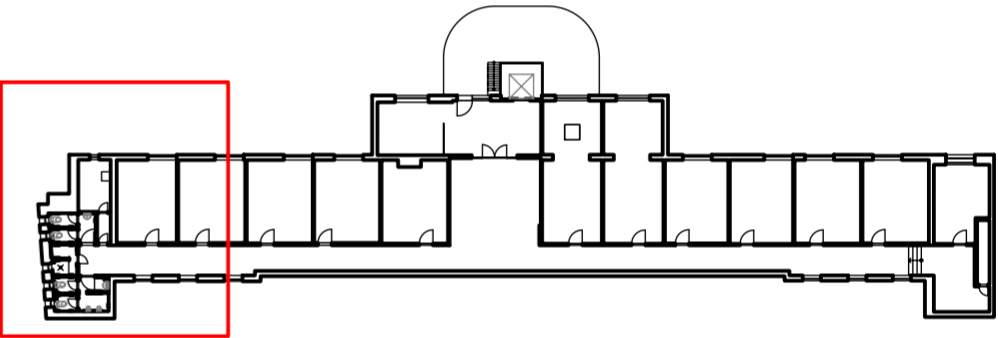

POZNÁMKA:
PŘED ZAHÁJENÍM STAVEBNÍCH PRACÍ NUTNO PŘEDEM ZKONTROLOVAT VŠECHNY MÍRY A OVĚŘIT S PROJEKTOVOU DOKUMENTACÍ.

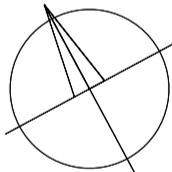

±0,000 = PODLAHA 1.PP

SOUŘADNICOVÝ SYSTÉM: JTSK
VÝŠKOVÝ SYSTÉM: B.p.v.

ZMĚNY	c		DATUM		PODPIS	
	b					
	a					

INVESTOR:

Masarykova univerzita	Masarykova univerzita Žerotínovo nám. 617/9, 601 77 Brno tel.: +420 549 491 011 e-mail: info@muniz.cz	MUNI
-----------------------	--	------

PROJEKTANT:

ZODP. PROJEKTANT:	Ing. Matěj KUDLÍK		TECHNICO architects & engineers TECHNICO Opava s.r.o. Hradecká 1576/51 746 01 Opava tel: 553 760 970 info@technico.cz
VYPRACOVAL:	Simona MOLENDOVÁ		
KONTROLOVAL:	Ing. Martin ULÍČNÝ		

ČÁST DOKUMENTACE:

D.1.5. PROJEKT INTERIÉRU

MU - stavební úpravy v objektu PdF, Poříčí 31 - projektant Rekonstrukce hygienického zařízení 1.PP-5.NP K.ú. Staré Brno, parc.č. 1626	FORMÁT	6×A4
	DATUM	11/2020
	STUPEŇ	DPS
	ZAKÁZKOVÉ ČÍSLO	TO-568-DPS
	MĚŘITKO:	ČÍSLO VÝKRESU:
PŮDORYS 5.NP - VNITŘNÍ VYBAVENÍ		1 : 50 02-D.1.5.b.06.