



PŮDORYS ZÁKLADŮ
M1:50

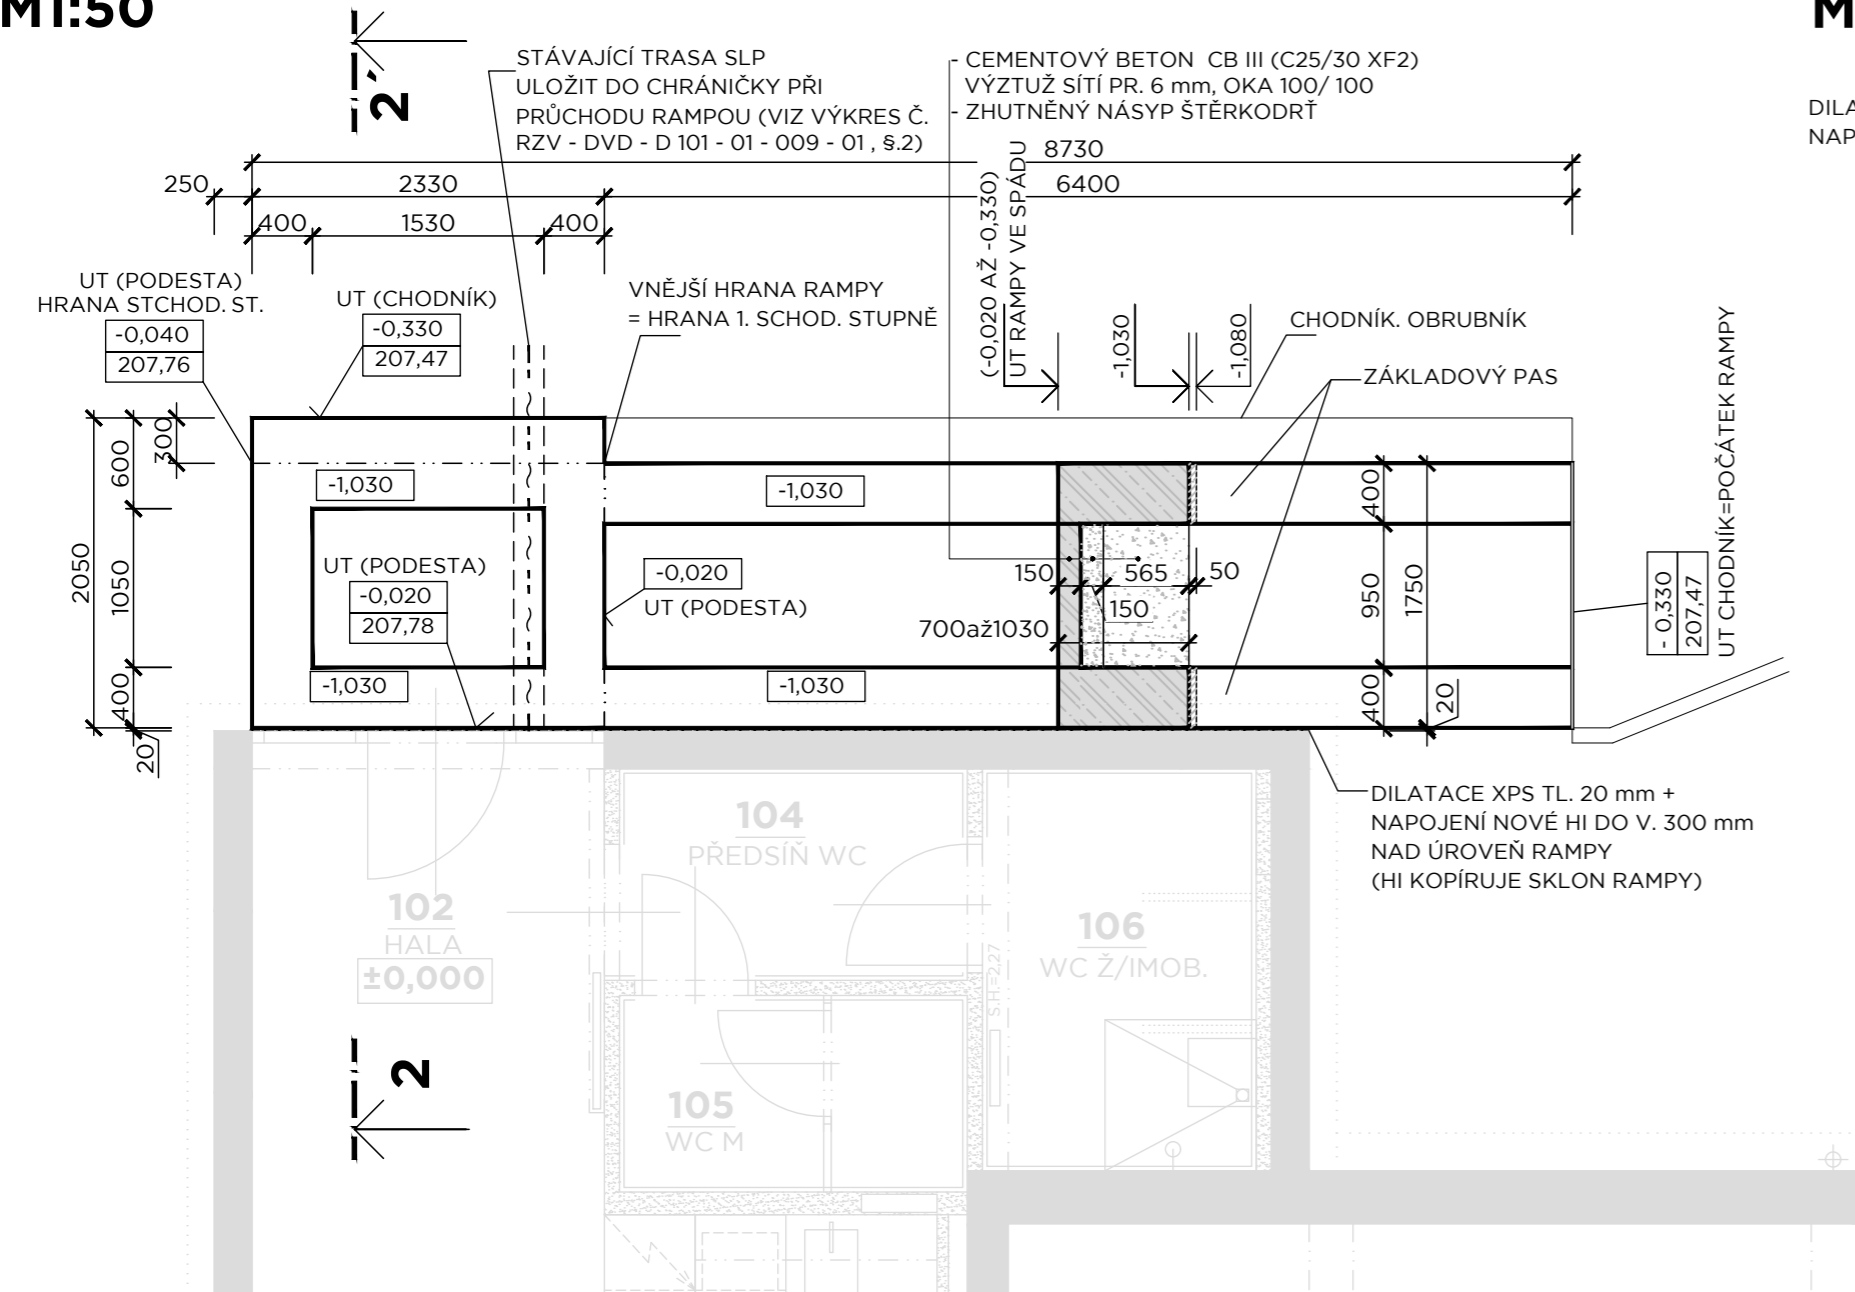


ŘEZ 2 - 2'
M1:50

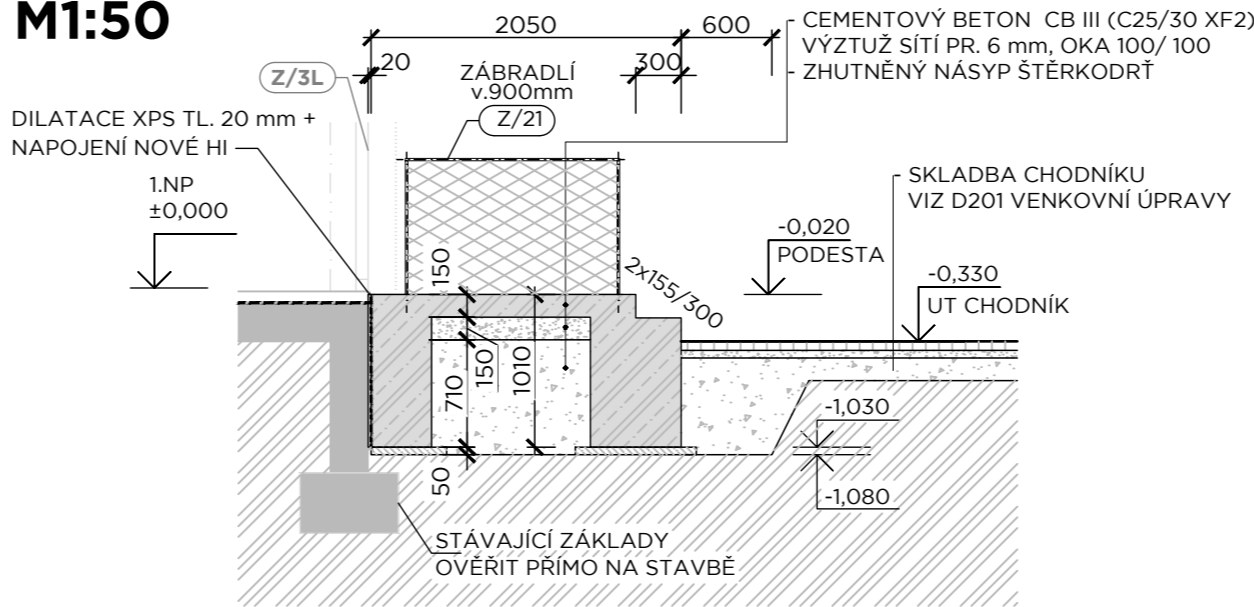


RZV
REKONSTRUKCE ZÁZEMÍ SPORTOVIŠTĚ VESLAŘSKÁ
BRNO, VESLAŘSKÁ 183

Investor	MASARYKOVA UNIVERZITA
Generální projektant	AiD team a.s.
Hl. inženýr projektu	Ing. arch. Jiří BABÁNEK
Přímý zpracovatel	

PŮDORYS RAMPY A SCHODIŠTĚ
M1:50

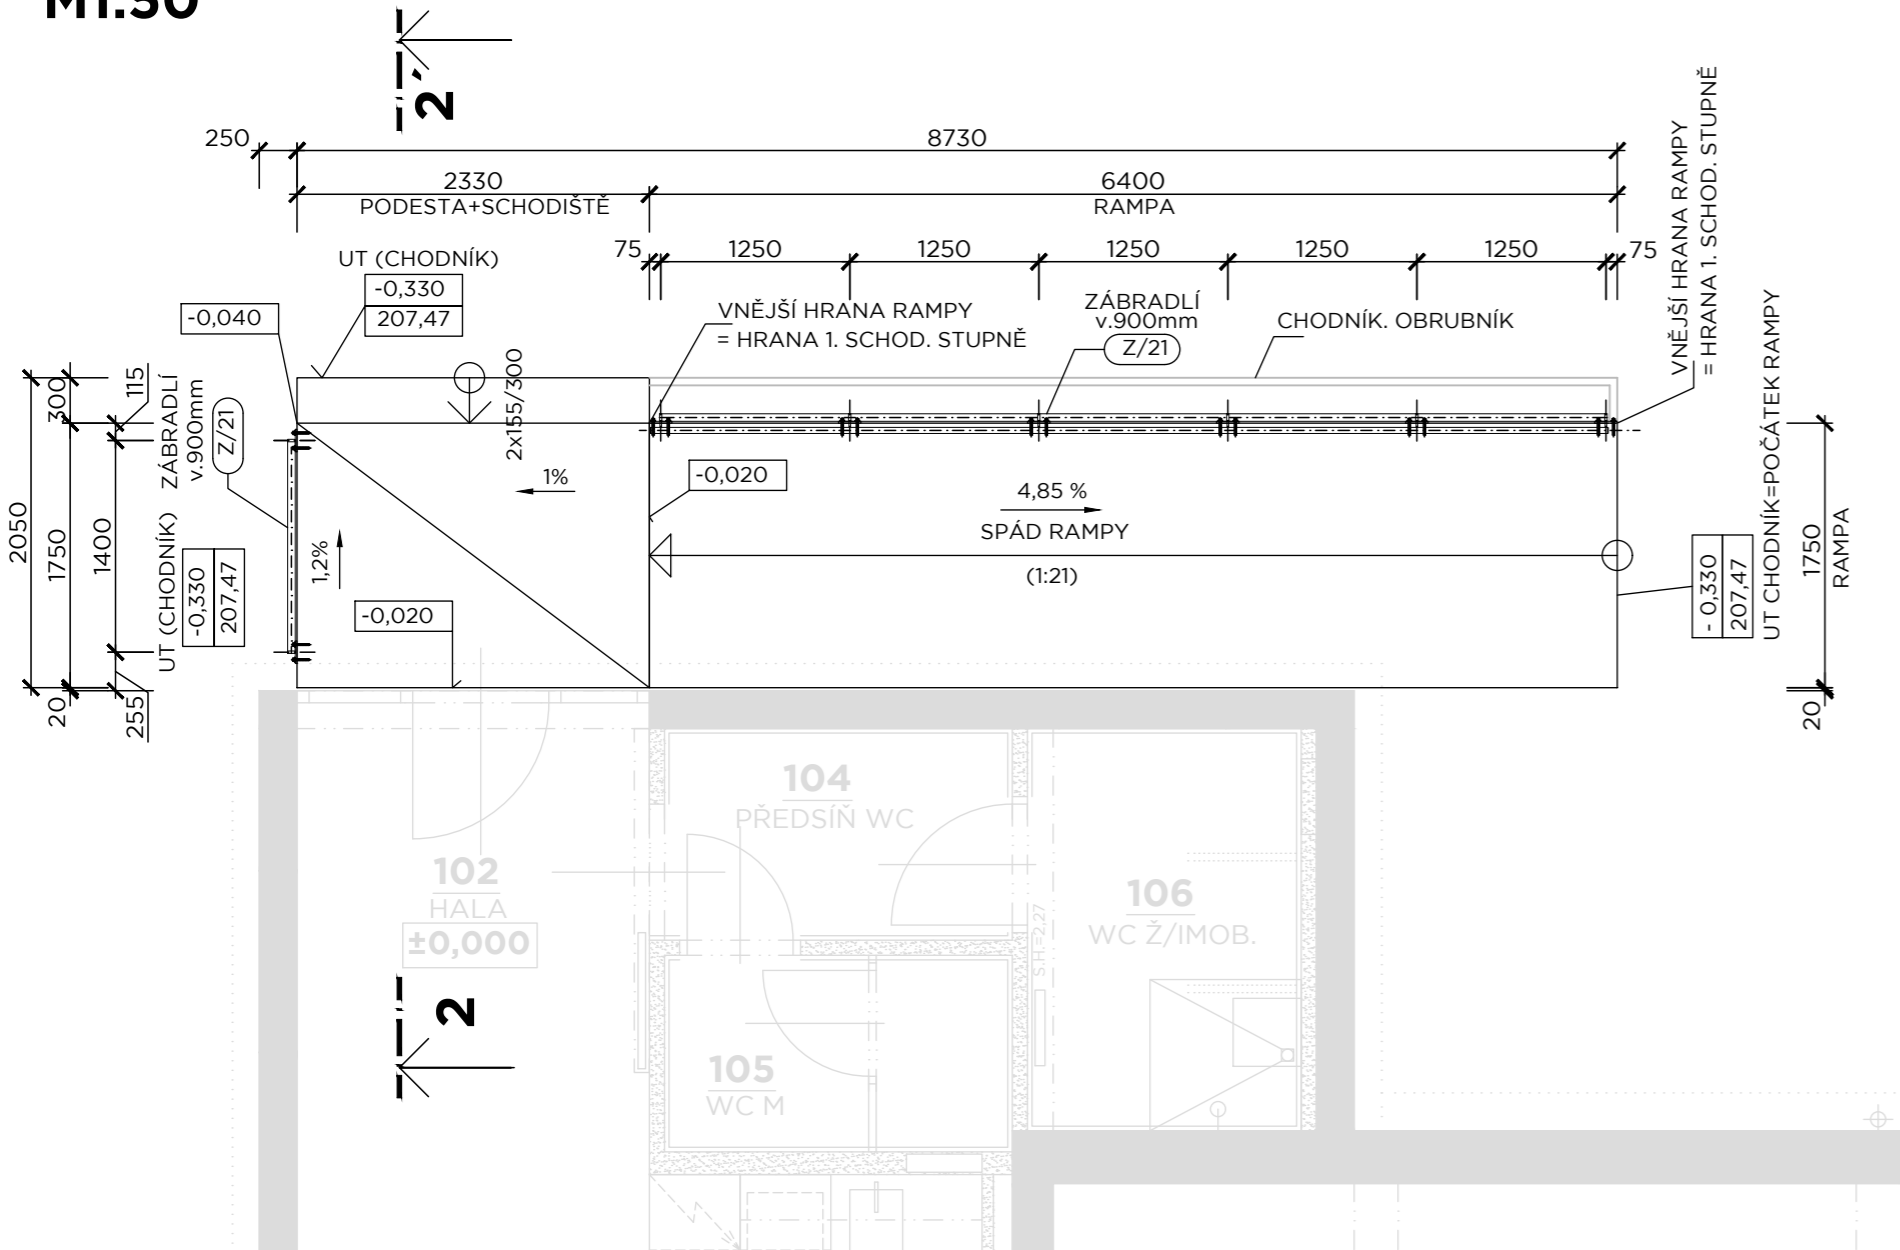

±0,000 = ÚROVEŇ PODLAHY 1. NP = 207,80 m n. m.

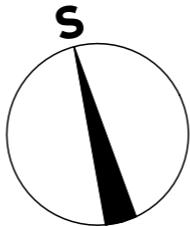

AiD
TEAM

Revize	
00	2021 - 04 - 30
01	
02	
03	

Vypracoval	Ing. Patrik MÜLLER
Ved. projektant	Ing. arch. Jiří BABÁNEK

Číslo zakázky	3497 - 25
Stavba	RZV
Stupeň	DVD
Název PS - SO	D 101 - REKONSTRUKCE OBJEKTU
Část	01 - ARCHITEKTONICKO-STAVEBNÍ ŘEŠENÍ
Název výkresu	VENKOVNÍ RAMPA A SCHODIŠTĚ
Datum	2021 - 04 - 30
Formát	6 × A4
Měřítko	1:50

stavba	stupeň	číslo PS - SO	část	výkres	revize
RZV	DVD	D 101	01	019	00