


Investor	MASARYKOVA UNIVERZITA
Generální projektant	AiD team a.s.
Hl. inženýr projektu	Ing. arch. Jiří BABÁNEK
Přímý zpracovatel	Ing. Michal PATOČKA

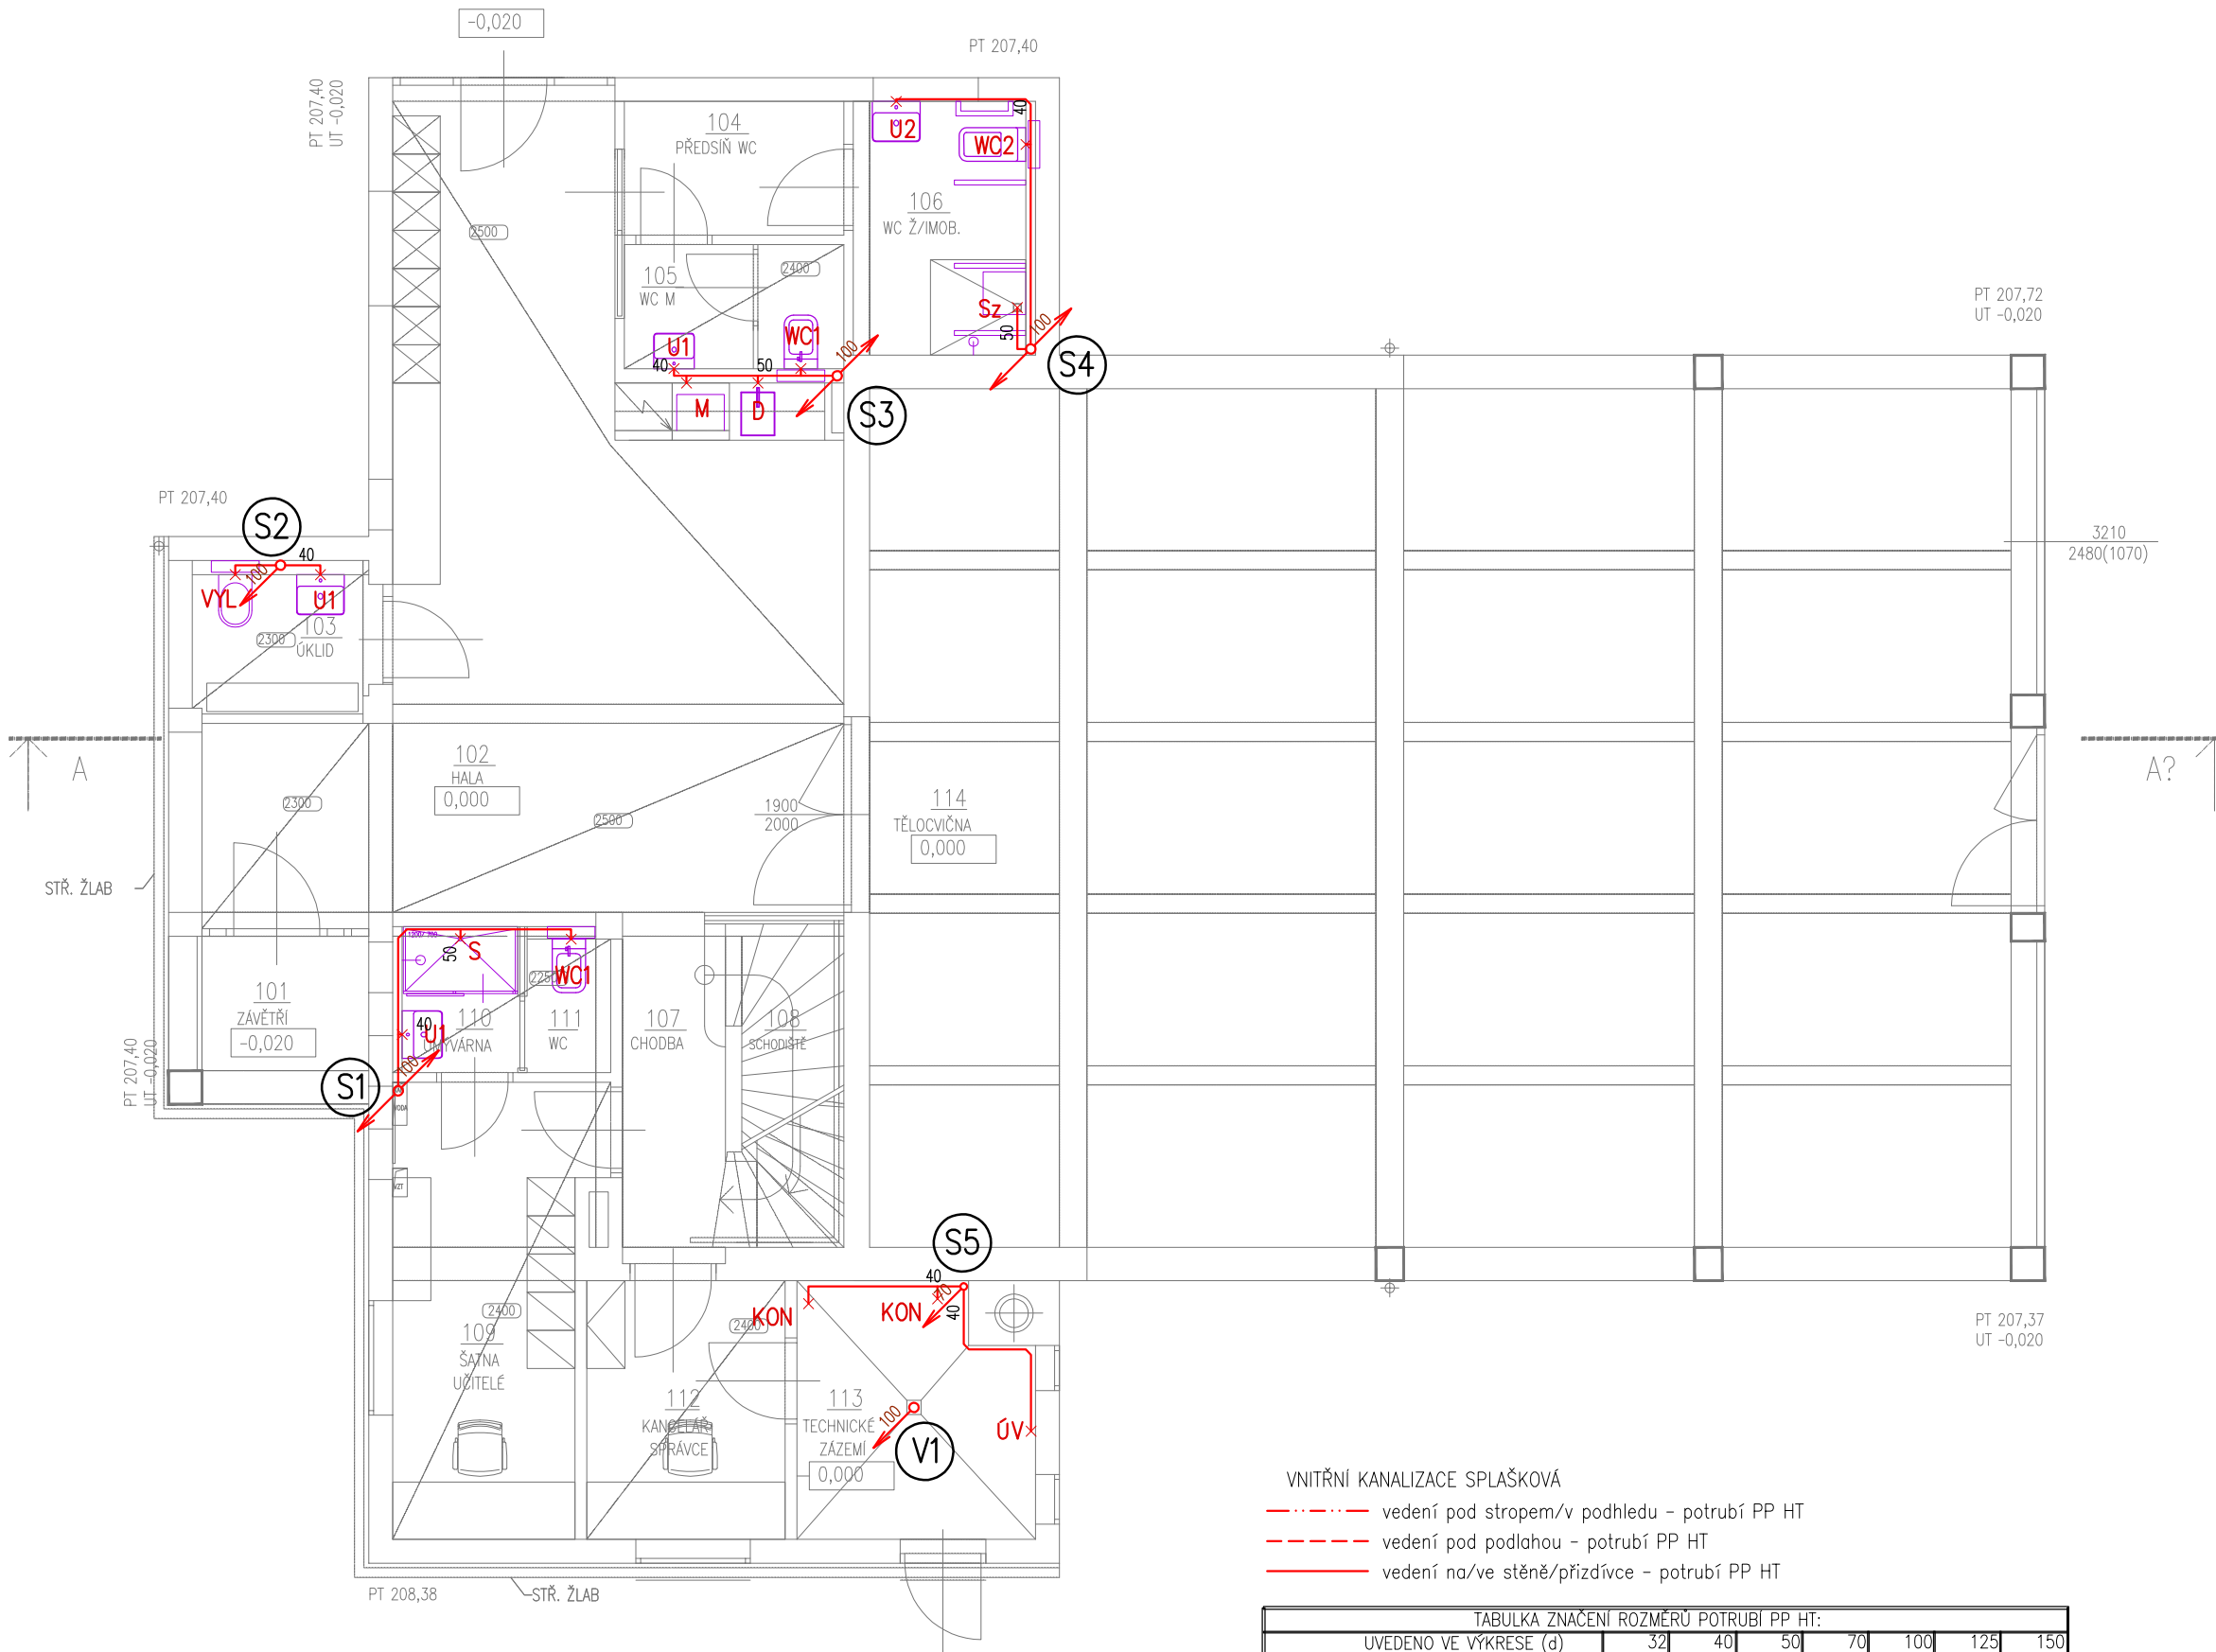

- VNITŘNÍ KANALIZACE SPLAŠKOVÁ
- - - - - vedení pod stropem/v podhledu – potrubí PP HT
  - - - - - vedení pod podlahou – potrubí PP HT
  - vedení na/ve stěně/přizdívce – potrubí PP HT

TABULKA ZNAČENÍ ROZMĚRŮ POTRUBÍ PP HT:							
UVEDENO VE VÝKRESE (d)	32	40	50	70	100	125	150
VNITRNÍ PRŮMĚR (DN)	30,2	38,2	48,2	73,1	107,3	121,9	156,1
VNEJŠÍ PRŮMĚR S HRDLEM (D)	44	53	63	88	125	143	181
VNEJŠÍ PRŮMĚR (OD)	32	40	50	75	110	125	160

Revize	
00	2021 - 04 - 30
01	
02	
03	

Vypracoval	Ing. Michal PATOČKA
Ved. projektant	Ing. Michal PATOČKA

Číslo zakázky	3497 - 25
Stavba	RZV
Stupeň	DVD
Název PS - SO	D101 - REKONSTRUKCE OBJEKTU
Část	05 - ZDRAVOTECHNIKA

Název výkresu	PŮDORYS 1. NP – KANALIZACE
Datum	2021 - 04 - 30
Formát	02 × A4
Měřítko	1:75

stavba	stupeň	číslo PS - SO	část	výkres	revize
RZV	DVD	D 101	05	03	00