


RZV

REKONSTRUKCE ZÁZEMÍ SPORTOVIŠTĚ VESLAŘSKÁ
BRNO, VESLAŘSKÁ 183

Investor	MASARYKOVA UNIVERZITA
Generální projektant	AiD team a.s.
Hl. inženýr projektu	Ing. arch. Jiří BABÁNEK
Přímý zpracovatel	Ing. Michal PATOČKA

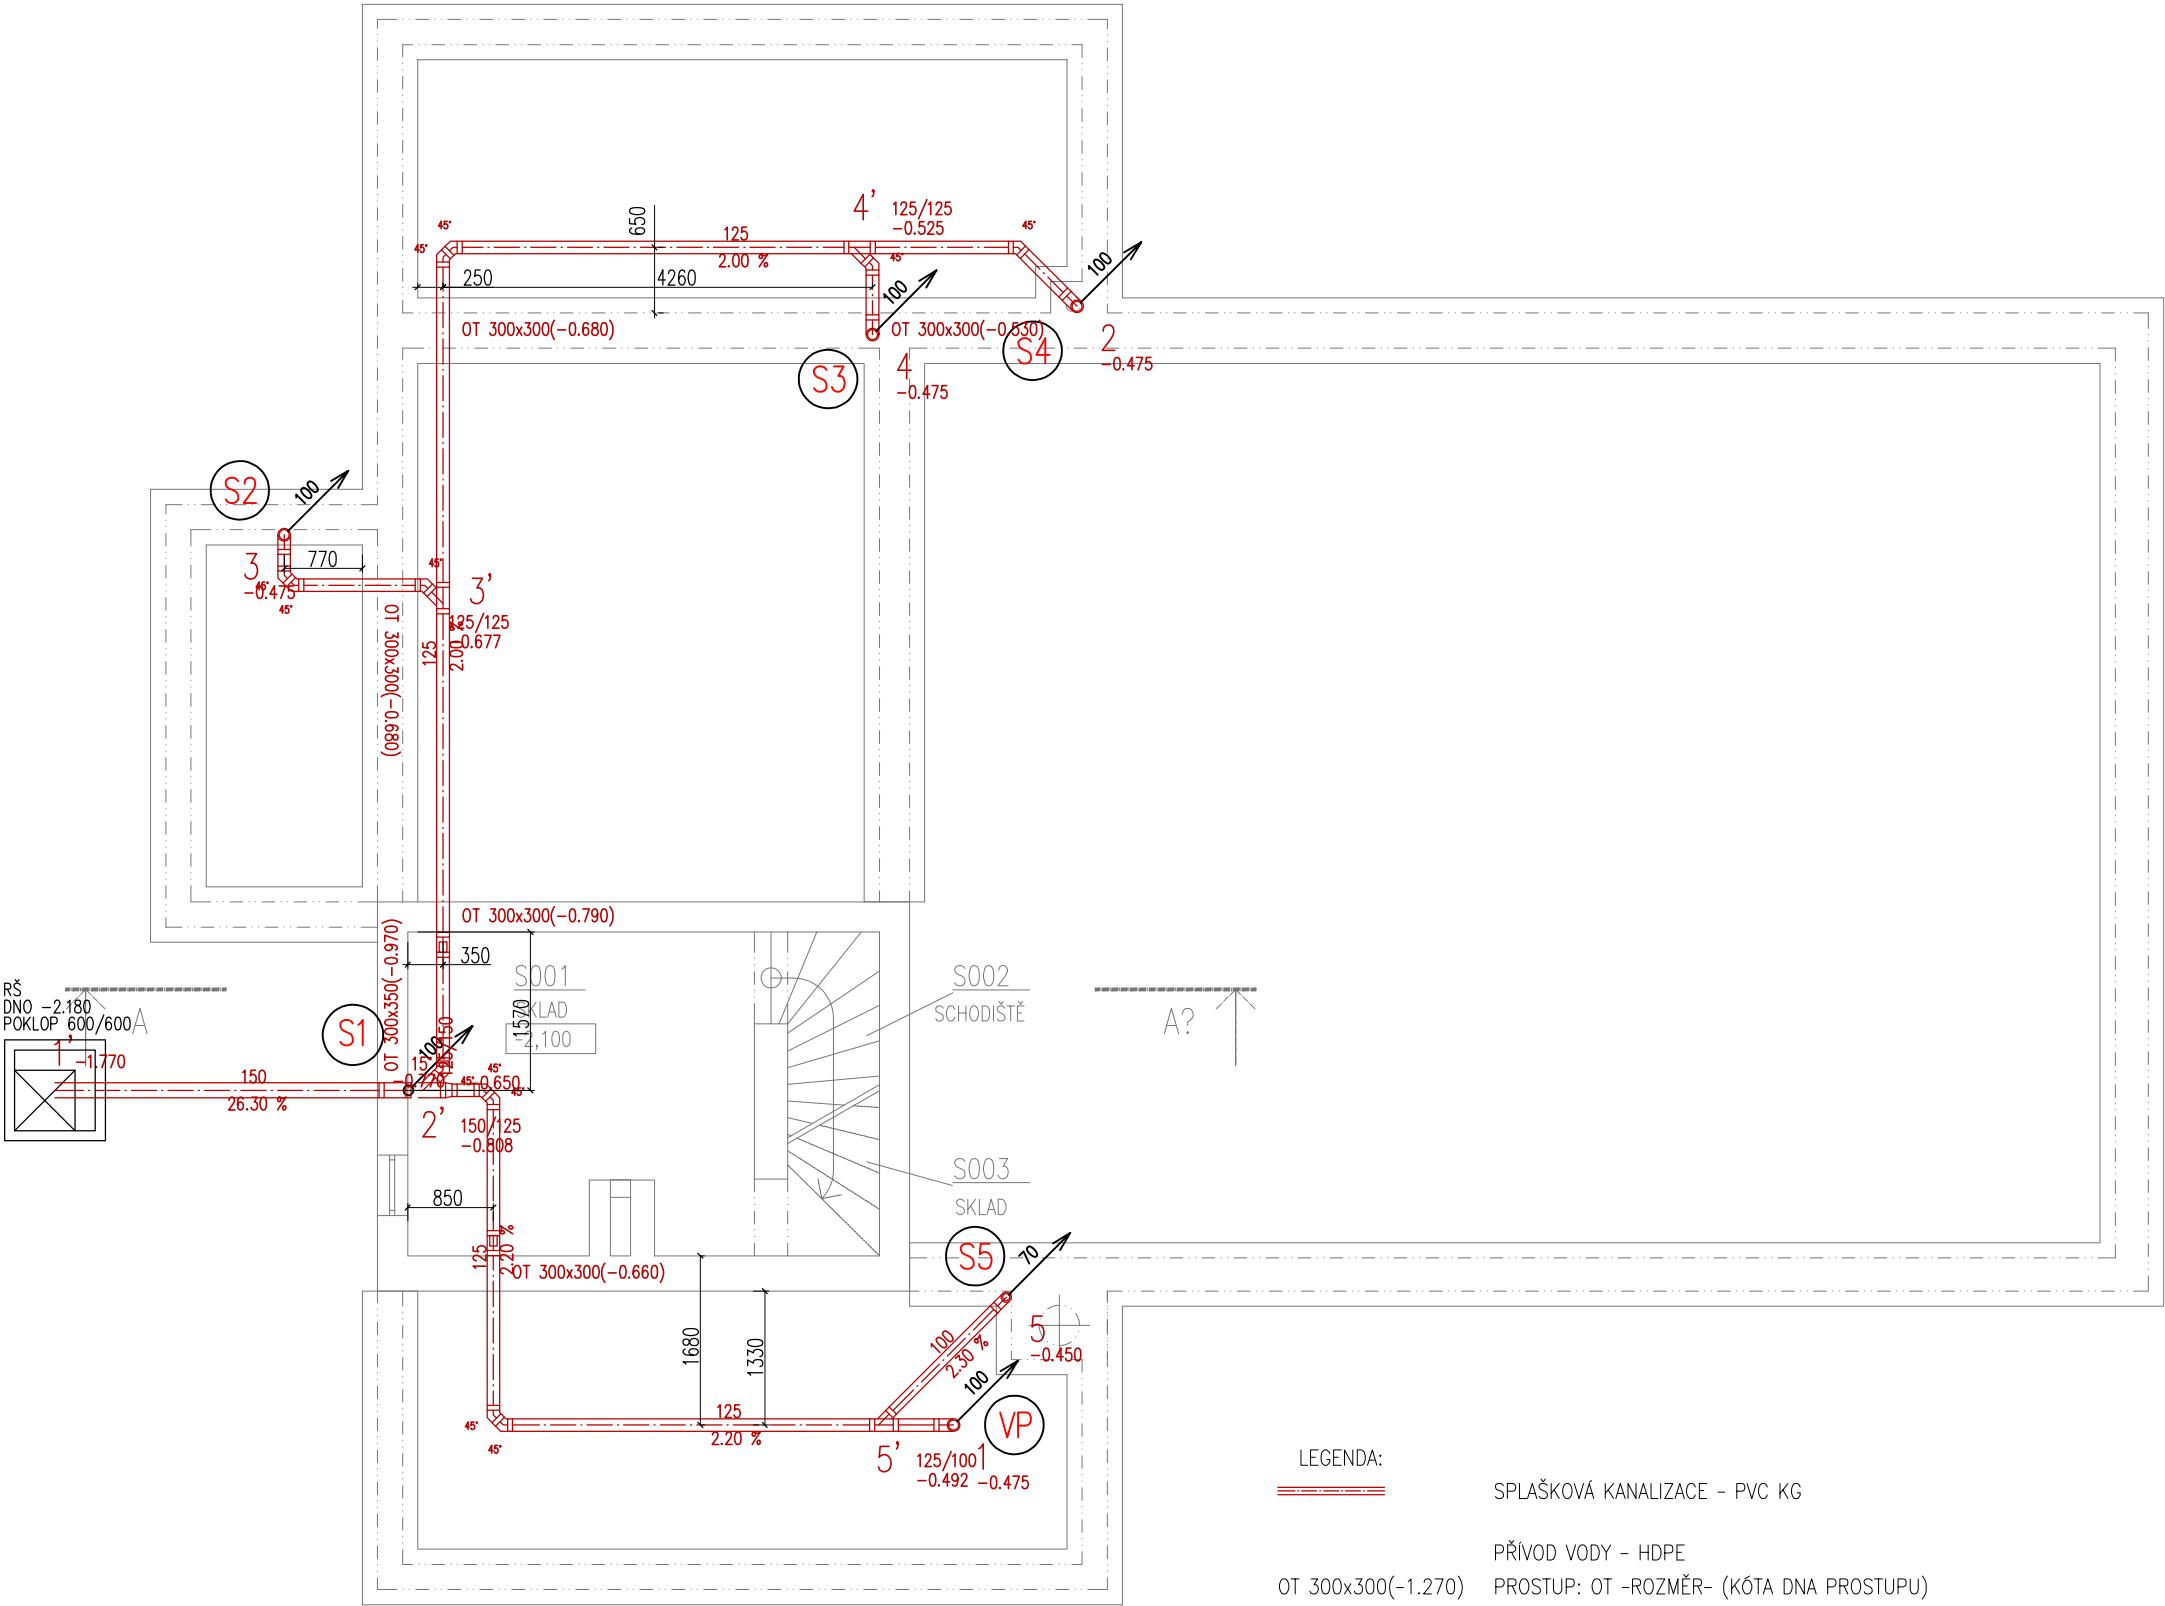

- LEGENDA:
- SPLAŠKOVÁ KANALIZACE - PVC KG
 - PŘÍVOD VODY - HDPE
 - OT 300x300(-1.270) PROSTUP: OT -ROZMĚR- (KÓTA DNA PROSTUPU)

TABULKA ZNAČENÍ ROZMĚRŮ POTRUBÍ KG SN4:							
UVEDENO VE VÝKRESE (d)	100	125	150	200	250	300	400
VNITŘNÍ PRŮMĚR (DN)	103,6	118,6	152	190,2	237,6	299,6	380,4
VNĚJŠÍ PRŮMĚR S HRDLEM (D)	127	144	182	225	287	355	445
VNĚJŠÍ PRŮMĚR (OD)	110	125	160	200	250	315	400

Revize	
00	2021 - 04 - 30
01	
02	
03	

Vypracoval	Ing. Michal PATOČKA
Ved. projektant	Ing. Michal PATOČKA

Číslo zakázky	3497 - 25
Stavba	RZV
Stupeň	DVD
Název PS - SO	D101 - REKONSTRUKCE OBJEKTU
Část	05 - ZDRAVOTECHNIKA

Název výkresu **PŮDORYS 1. PP - KANALIZACE**

Datum	2021 - 04 - 30
Formát	02 × A4
Měřítko	1:75

stavba	stupeň	číslo PS - SO	část	výkres	revize
RZV	DVD	D 101	05	02	00