


**UKB G**  
**UNIVERZITNÍ KAMPUS BOHUNICE**  
BRNO - BOHUNICE, ČESKÁ REPUBLIKA  
**G - DROBNÉ OBJEKTY**

Investor	MASARYKOVA UNIVERZITA
Generální projektant	AiD team a.s.
Hl. inženýr projektu	Ing. arch. Jiří BABÁNEK
Přímý zpracovatel	SYNERGA a.s.



Revize

00	2021 - 06 - 25
01	
02	
03	

Vypracoval	Miroslav Kmeťo	
Ved. projektant	Miroslav Kmeťo	


Číslo zakázky	3486 - 25
Stavba	UKB G - Drobné objekty
Stupeň	DVD
Název PS - SO	SO 117 Vestavba kongresového centra B09
Část	10 - ELEKTROINSTALACE
Název výkresu	<b>Rozvaděč 9RMS14 - úprava</b>

Datum	2021 - 06 - 25
Formát	-
Měřítko	-

stavba	stupeň	číslo PS - SO	část	výkres	revize
<b>UKB G</b>	<b>DVD</b>	<b>D 117</b>	<b>10</b>	<b>004</b>	<b>00</b>

ROZVADĚČ 9RMS14 – SÍŤOVÁ (NEZÁLHOVANÁ) ČÁST

Doplnit

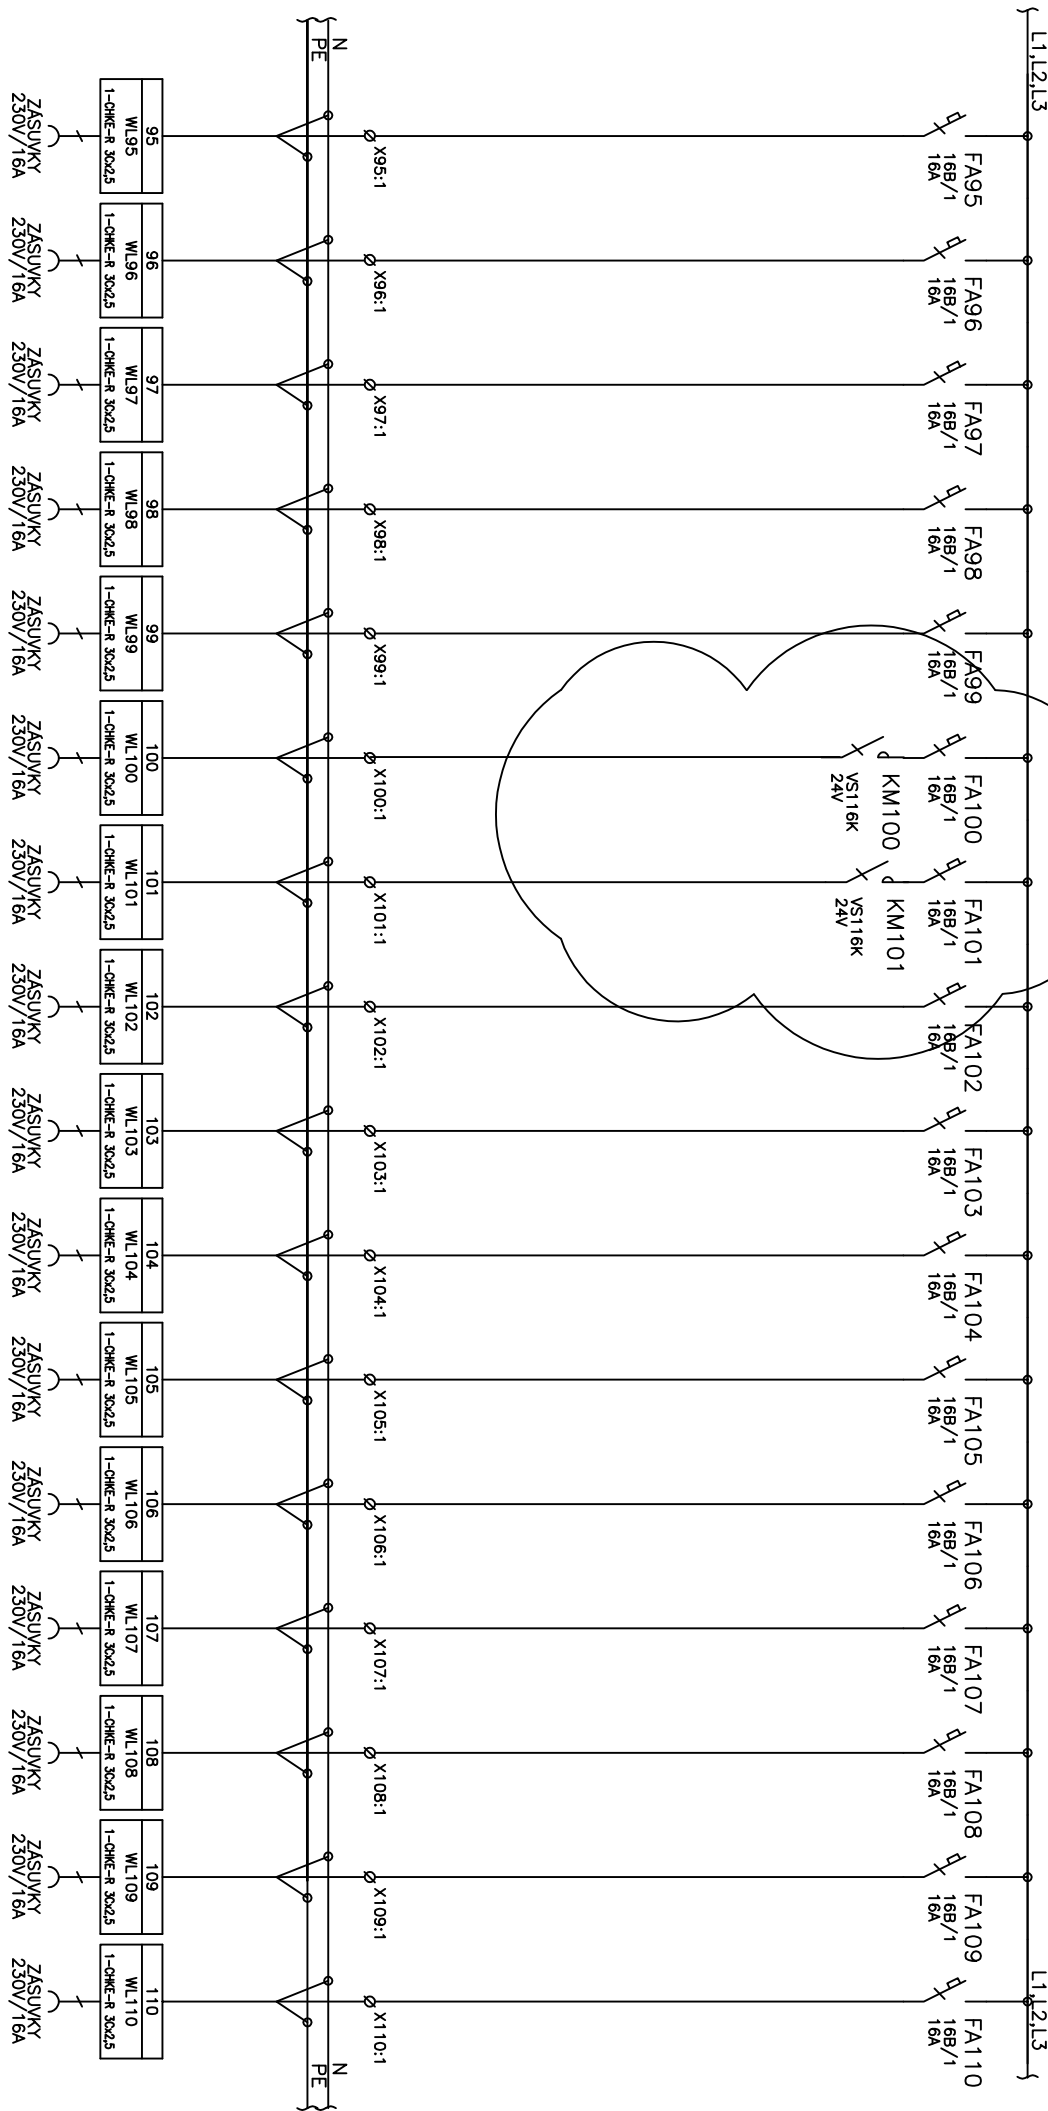

NAZEV VÝKRESU:

ROZVADĚČ 9RMS14


LIST Č.:

11/23

## SCHEMA OVLÁDÁNÍ – OSVĚTLENÍ

Doplnit

# OVĽADÁNÍ VENTILÁTORŮ SOC. ZAŘ.

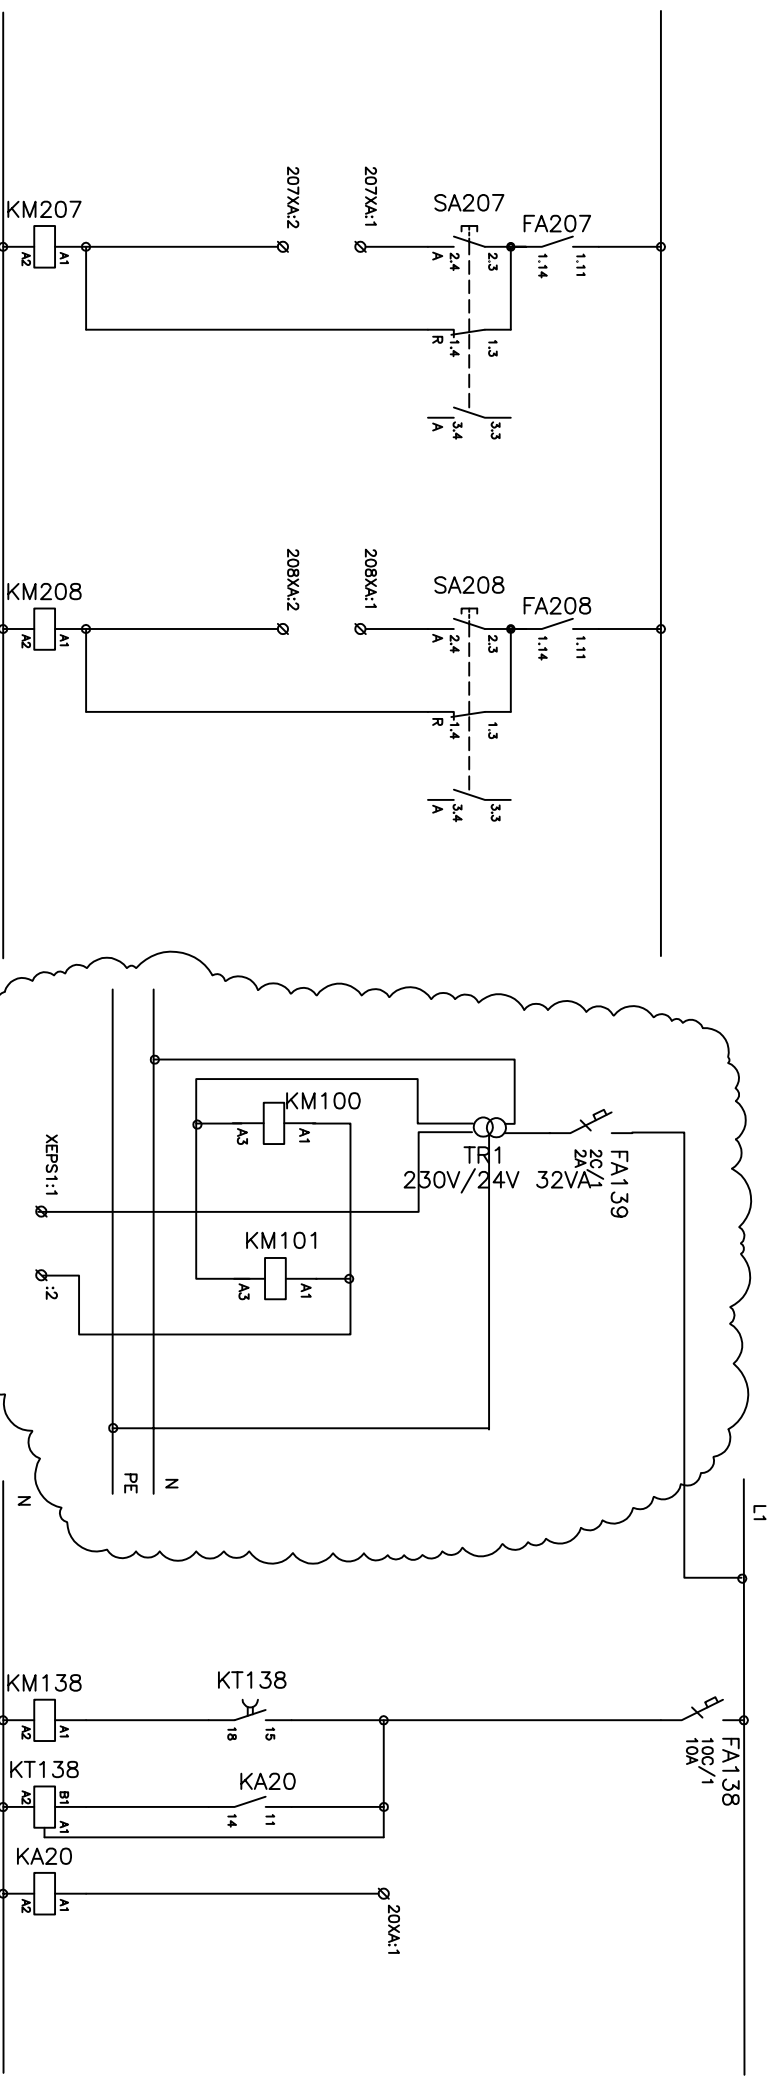

Kabel dodávka EPS