

9 - BO9


kopie:

verze:


07.07.2021

GW: 10.11.0.1


A09 - střecha

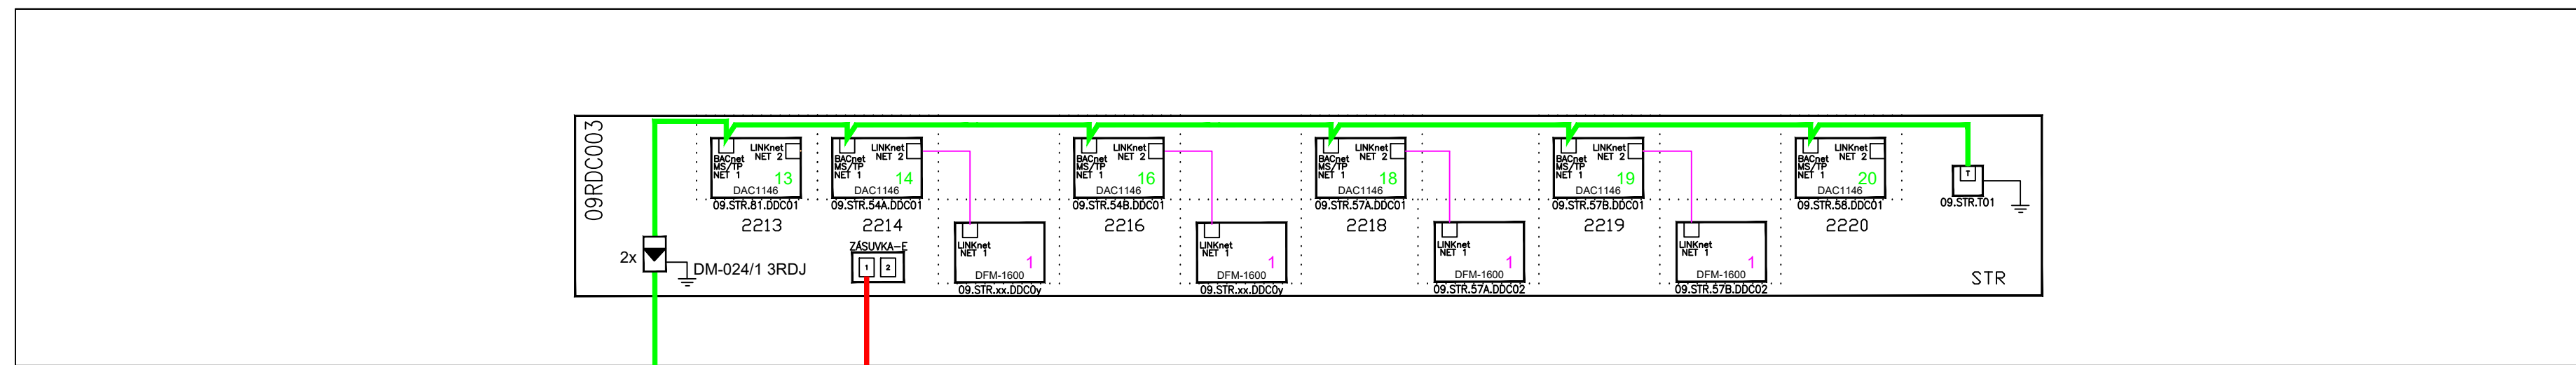


A09 - 3.NP

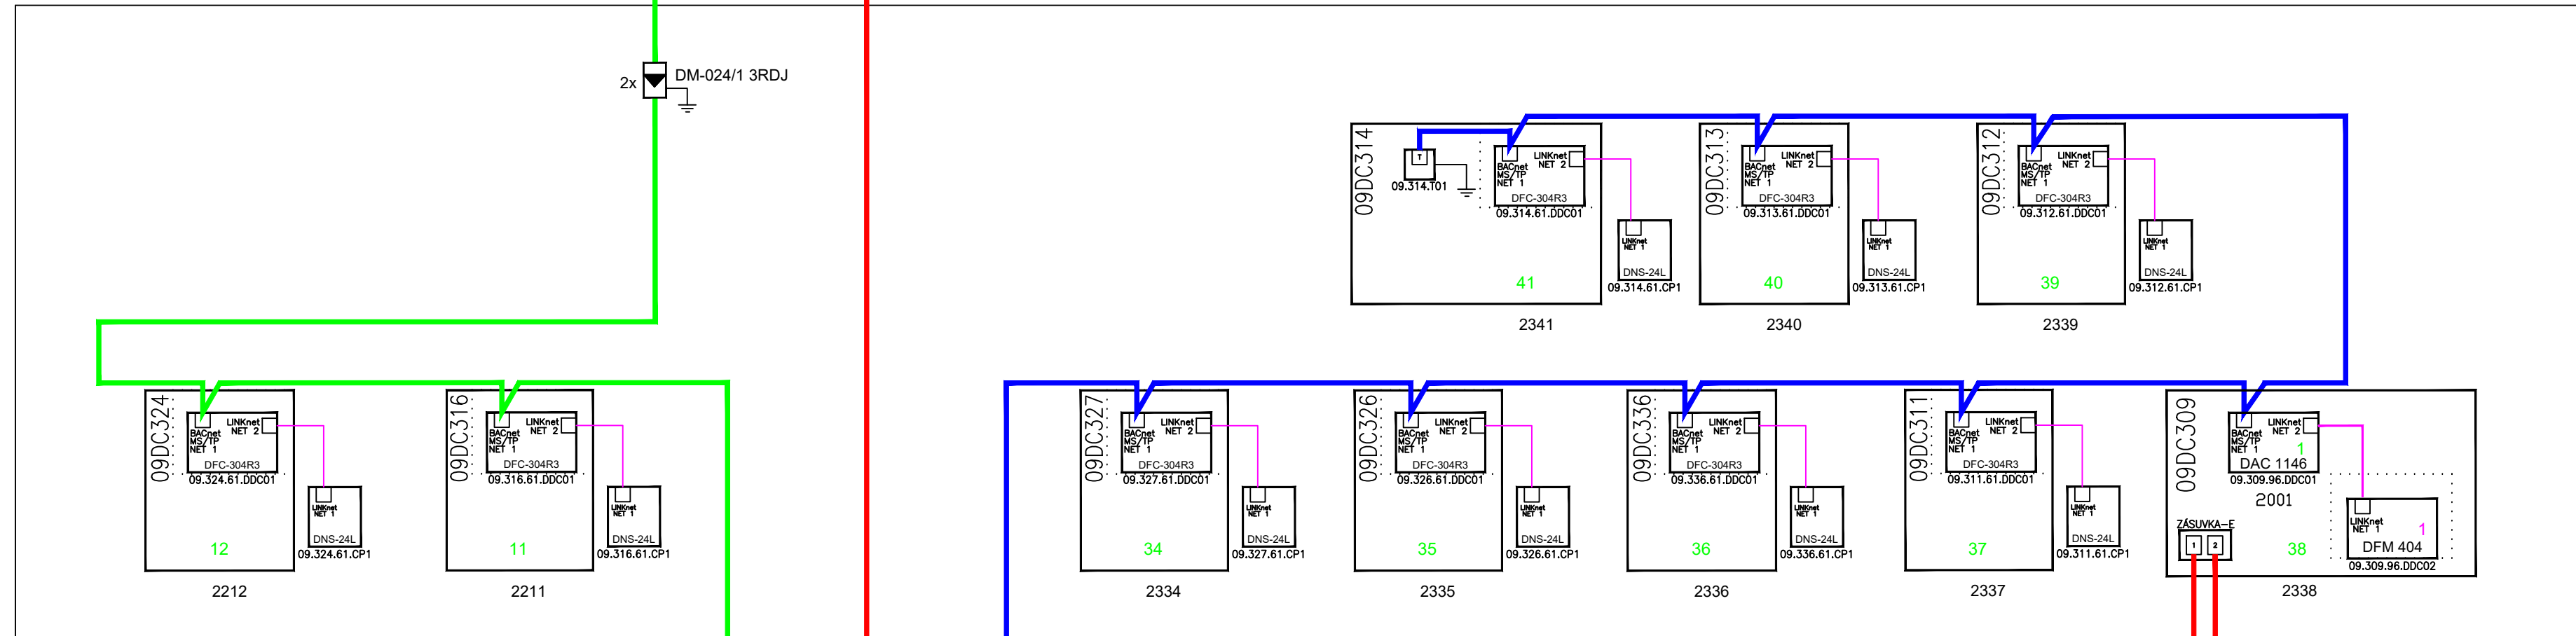


A09 - 2.NP

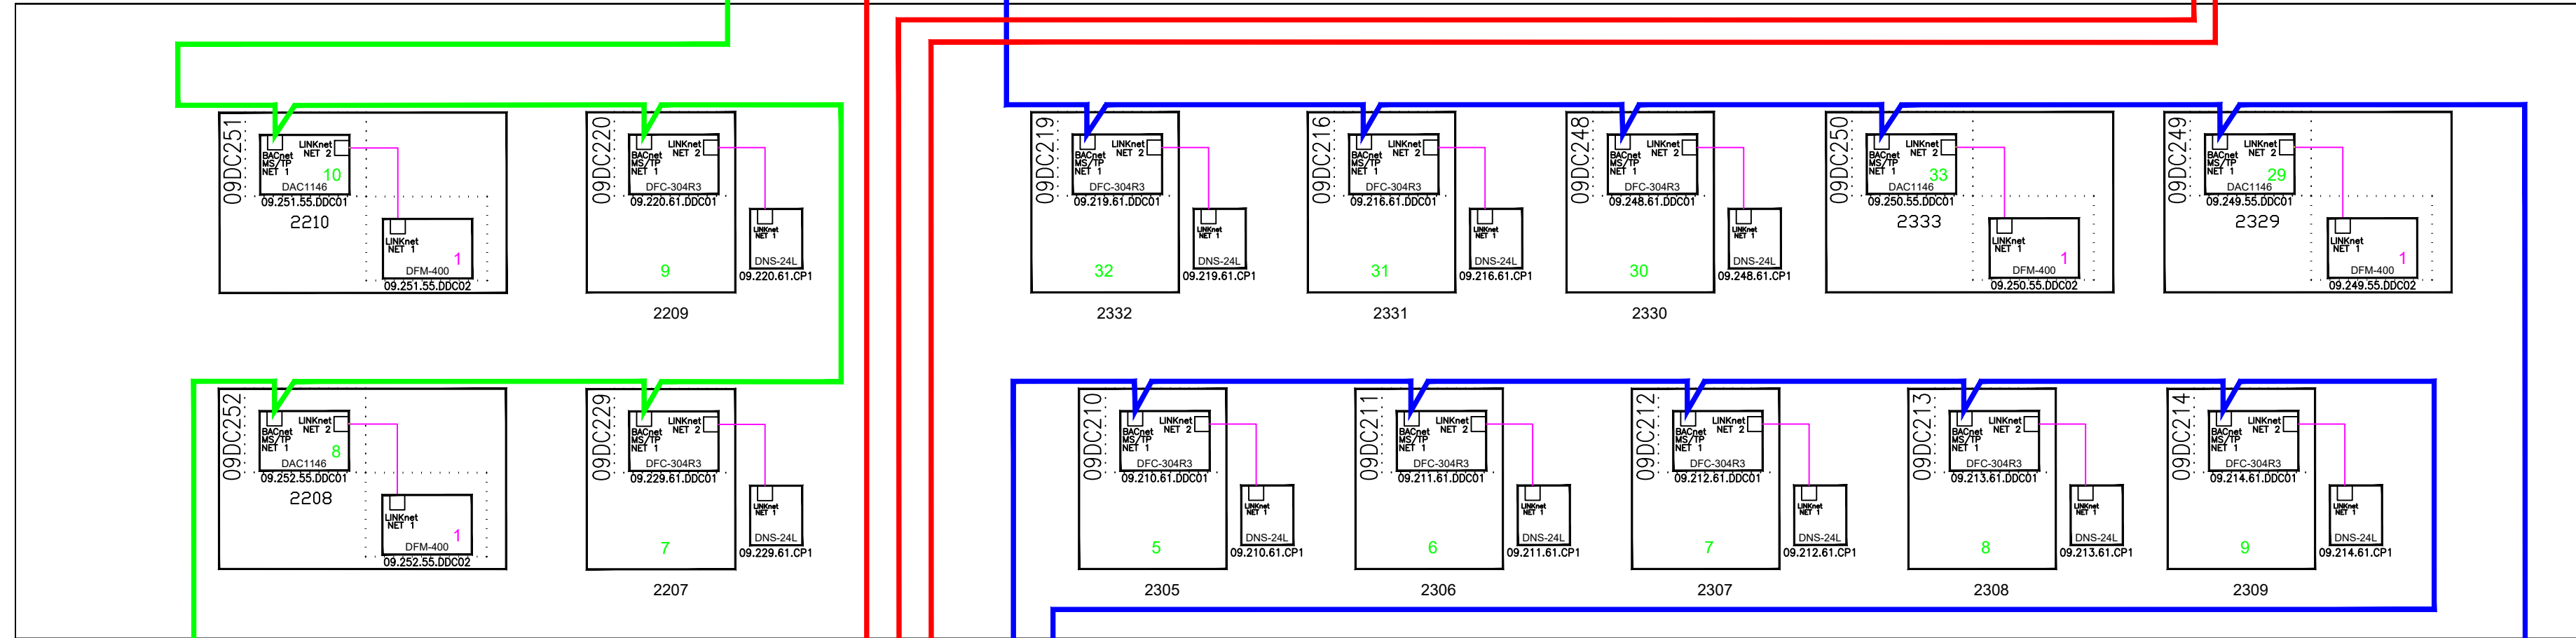


A09 - 1.NP

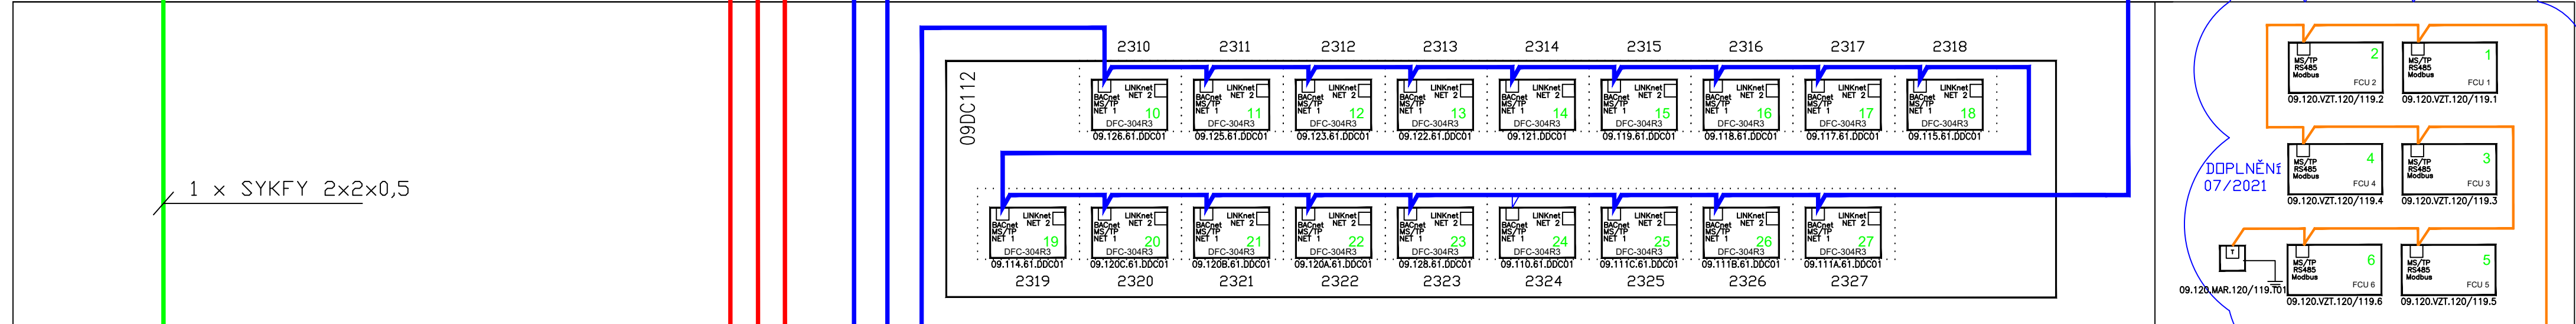

A09 - 1.PP

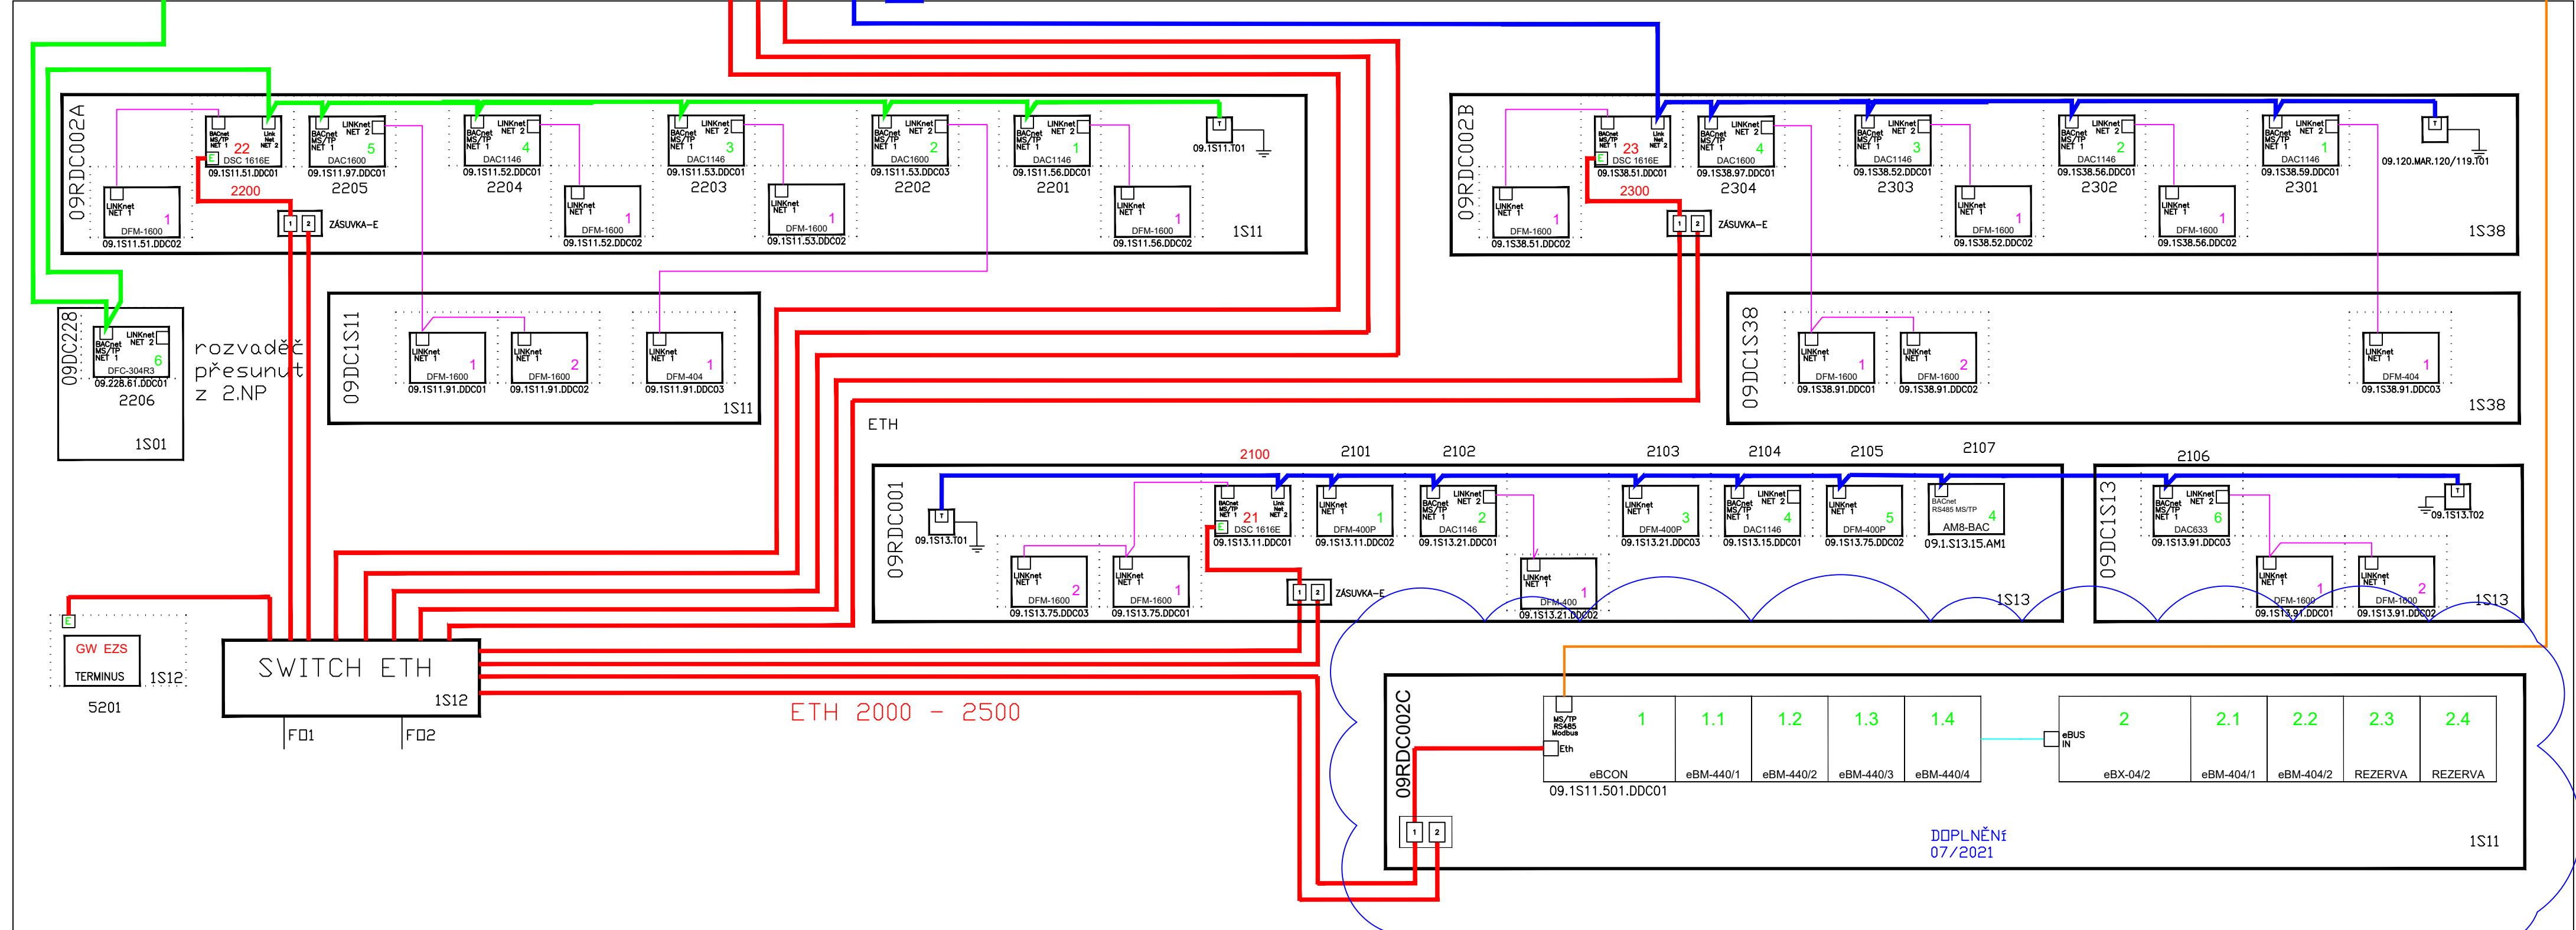

LEGENDA

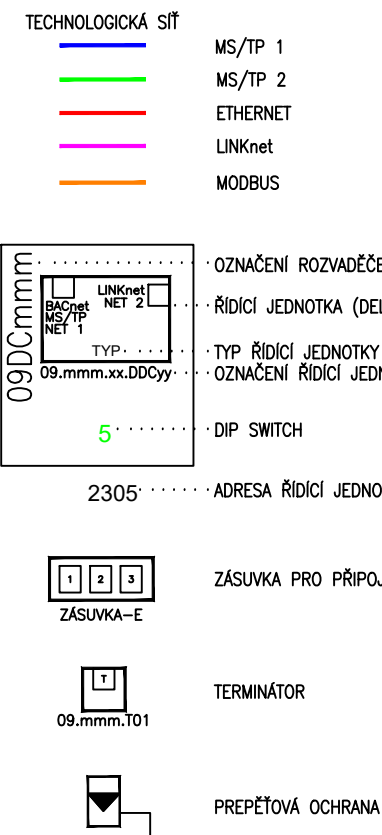

PŘEVODNÍ TABULKA

patro	označení v dokumentaci	označení v dispozičních výkresech
1PP	09RD001 09RD002A 09RD002B 09DC228	09.1513.MAR.000/09RD001 09.1511.MAR.000/09RD002A 09.1538.MAR.000/09RD002B 09.1501.MAR.228/09DC228
1NP	09DC112	09.112.MAR.1NP/09DC112
2NP	09DC249 09DC250 09DC251 09DC252 09DC260 09DC211 09DC212 09DC213 09DC214 09DC216 09DC218 09DC220 09DC229 09DC248	09.249.MAR.249/09DC249 09.250.MAR.250/09DC250 09.251.MAR.251/09DC251 09.252.MAR.252/09DC252 09.210.MAR.210/09DC260 09.211.MAR.211/09DC211 09.212.MAR.212/09DC212 09.213.MAR.213/09DC213 09.213.MAR.214/09DC214 09.216.MAR.216/09DC216 09.218.MAR.218/09DC218 09.220.MAR.220/09DC220 09.229.MAR.229/09DC229 09.248.MAR.248/09DC248
3NP	09DC311 09DC312 09DC313 09DC314 09DC316 09DC324 09DC326 09DC327 09DC336	09.311.MAR.311/09DC311 09.312.MAR.312/09DC312 09.313.MAR.313/09DC313 09.314.MAR.314/09DC314 09.316.MAR.316/09DC316 09.324.MAR.324/09DC324 09.326.MAR.326/09DC326 09.327.MAR.327/09DC327 09.336.MAR.336/09DC336
STR	09DC003	09.STR.MAR.000/09DC003

UKB G
UNIVERZITNÍ KAMPUS BOHUNICE
BRNO - BOHUNICE, ČESKÁ REPUBLIKA
G - DROBNÉ OBJEKTY

Investor	MASARYKOVA UNIVERZITA
Generální projektant	AiD team a.s.
Hl. inženýr projektu	Ing. arch. Jiří BABÁNEK
Přímý zpracovatel	SYNERGA a.s.

**AI
D TEAM**

Revize	
00	2021 - 06 - 25
01	
02	
03	

Vypracoval	Radomil Pavlínek
Ved. projektant	Miroslav Kmeřo

Číslo zakázky	3486 - 25
Stavba	UKB G - Drobné objekty
Stupeň	DVD
Název PS - SO	SO 117 Vestavba kongresového centra BO9
Část	13 - MĚŘENÍ A REGULACE

Název výkresu	TOPOLOGIE MaR
Datum	2021 - 06 - 25
Formát	12 x A4
Měřítko	-