


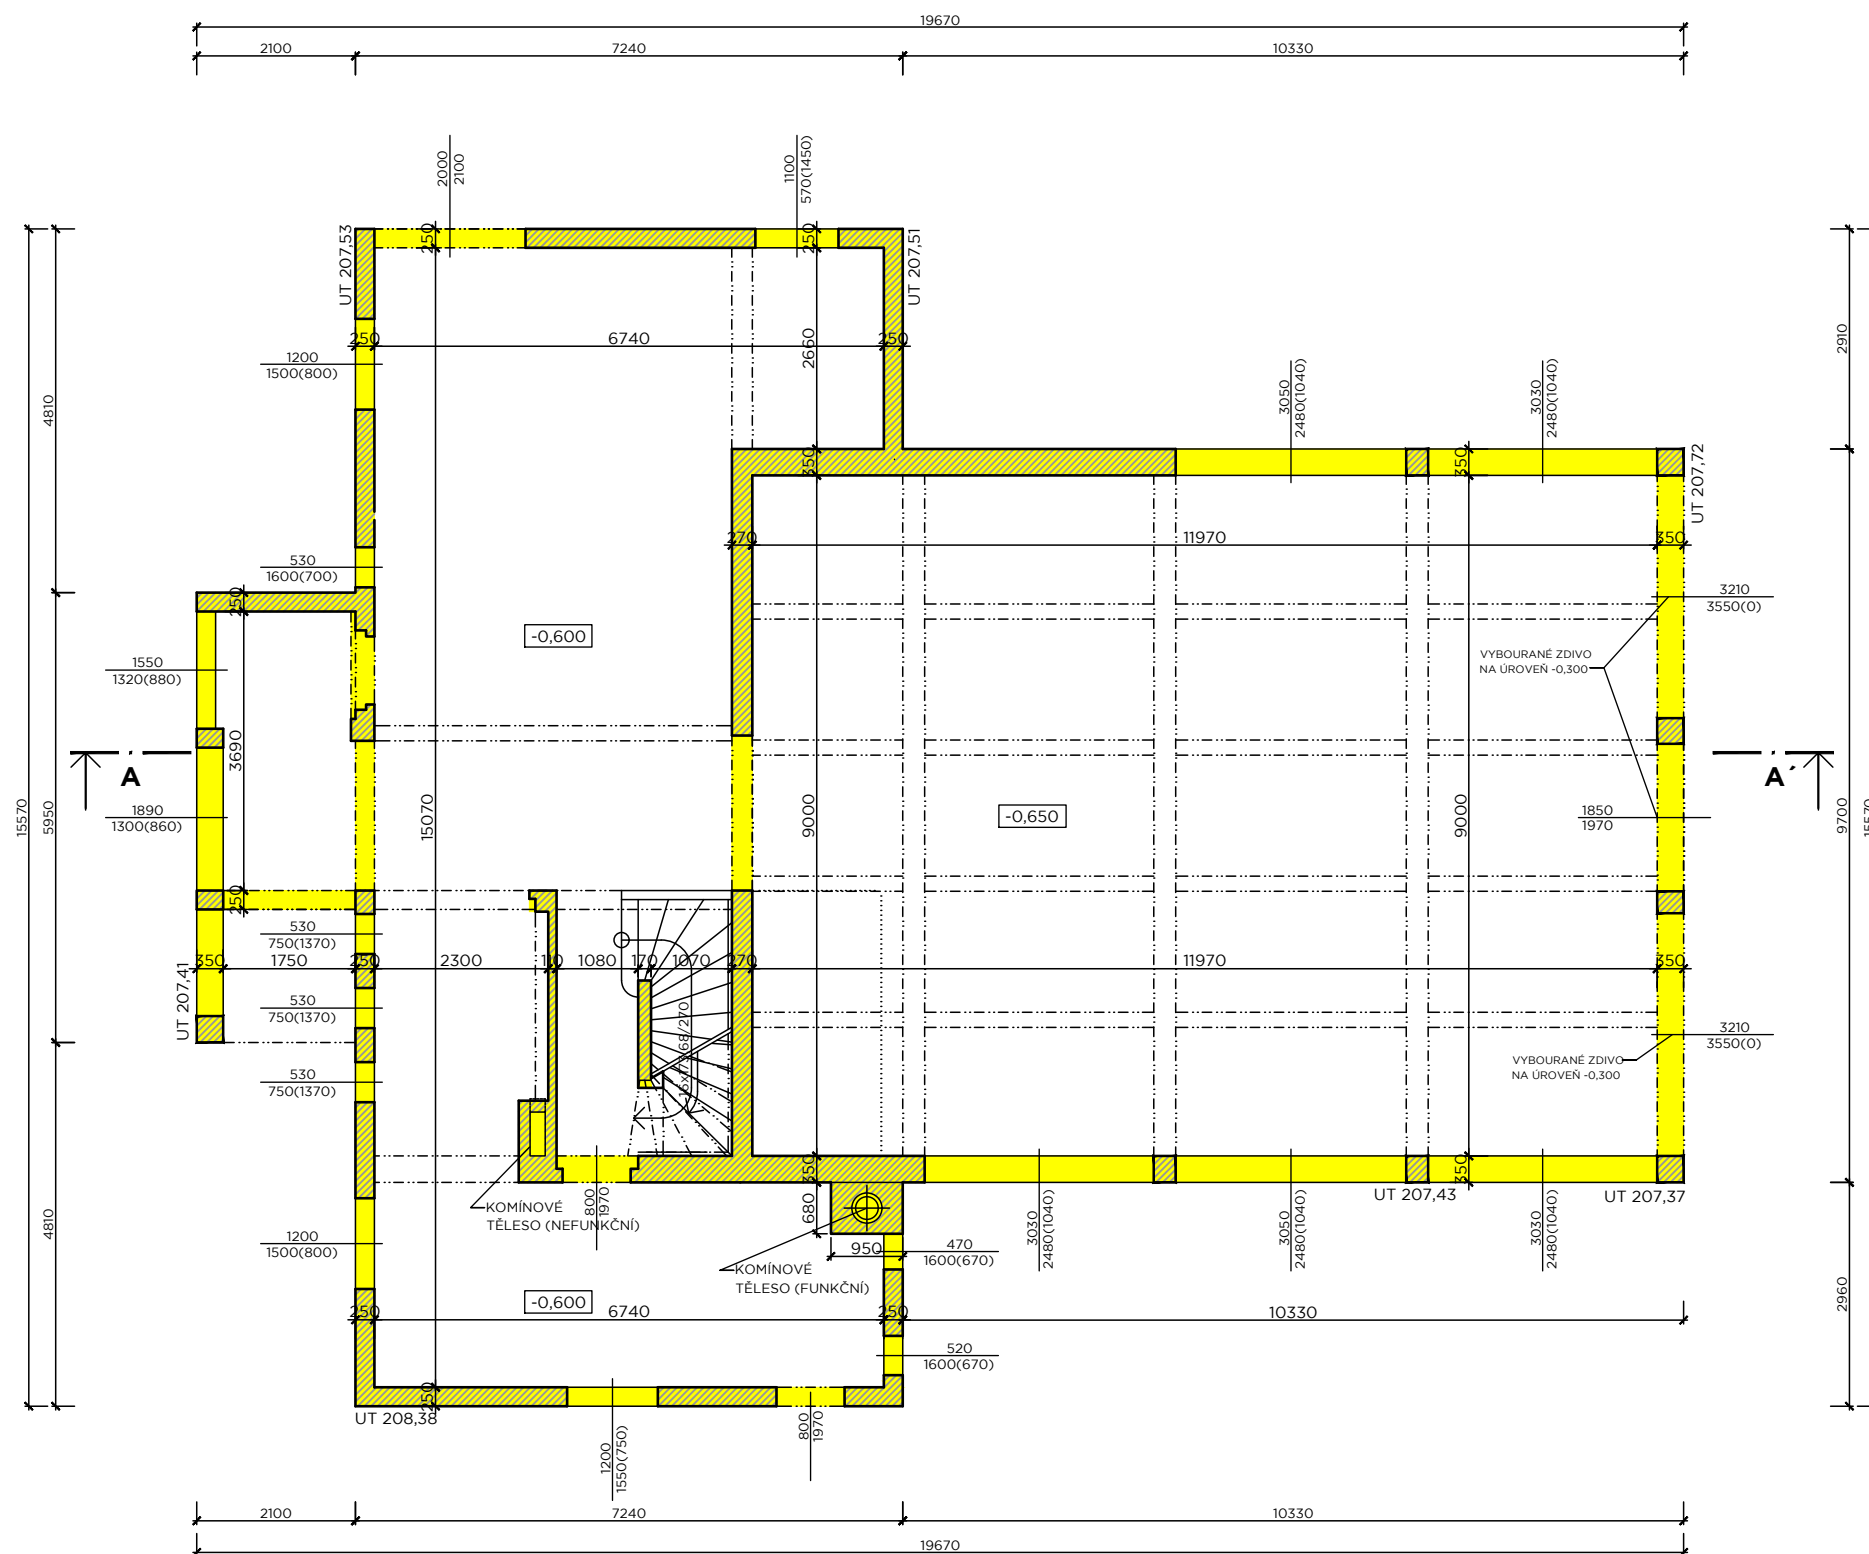

POZNÁMKA

PŮDORYS JE VE STAVU PO PROVEDENÍ BOURACÍCH PRACÍ, PŘED SANACÍ ZDIVA
SANACE ZDIVA BUDE PROVEDENA METODAMI VKLÁDÁNÍ TVRZENÝCH NEREZOVÝCH DESEK
DO SPAR ZDIVA (PŘEDPOKLAD 90 %) A CHEMICKÉ INJEKTÁŽE (LOKÁLNĚ, PŘEDPOKLAD 10 %)

LEGENDA MATERIÁLŮ

	STÁVAJÍCÍ KONSTRUKCE ZDĚNÉ A BETONOVÉ
	SANACE ZDIVA

ÚROVEŇ PODLAHY 1. NP

0,000 = 207,80

**Rekonstrukce
sportovního zázemí FSpS MU
Brno, Veslařská 183**

PŮDORYS 1. NP

m. 1 : 100

březen 2021

AiD team a. s.