


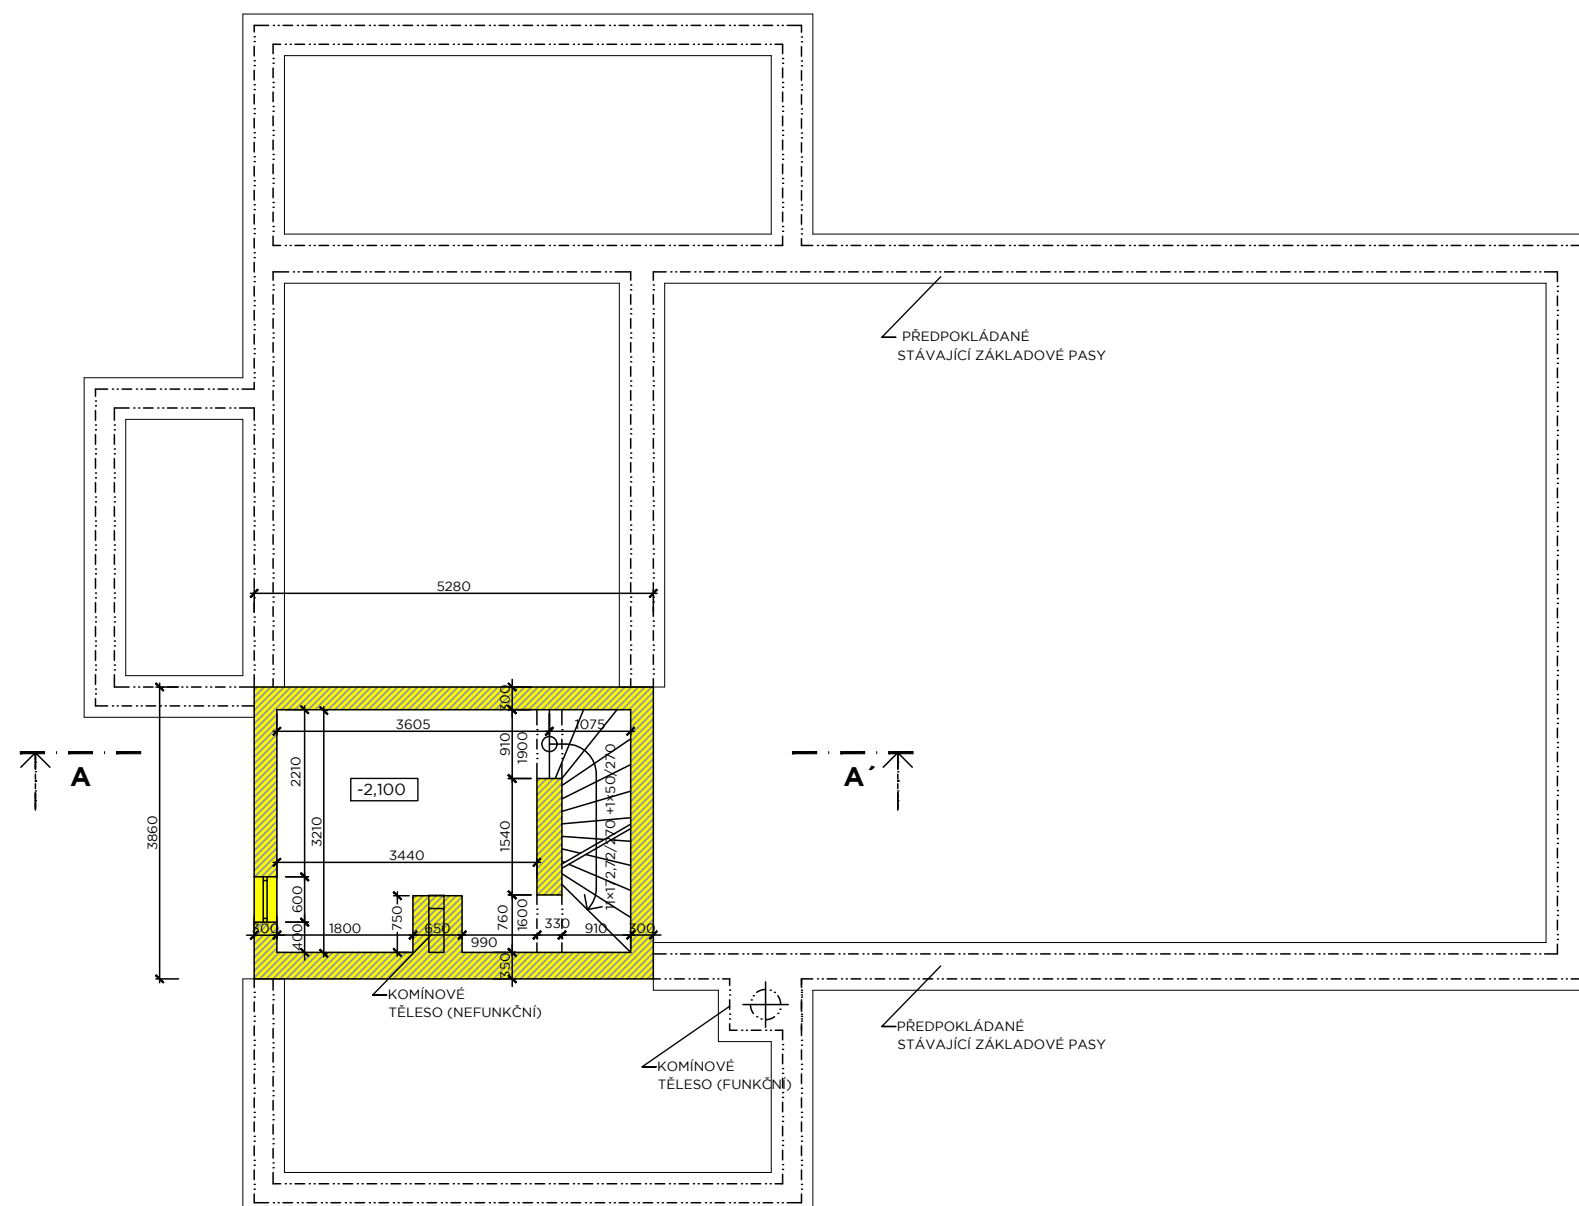

**Rekonstrukce
sportovního zázemí FSpS MU
Brno, Veslařská 183**

PŮDORYS 1. PP

m. 1 : 100

březen 2021

AiD team a. s.