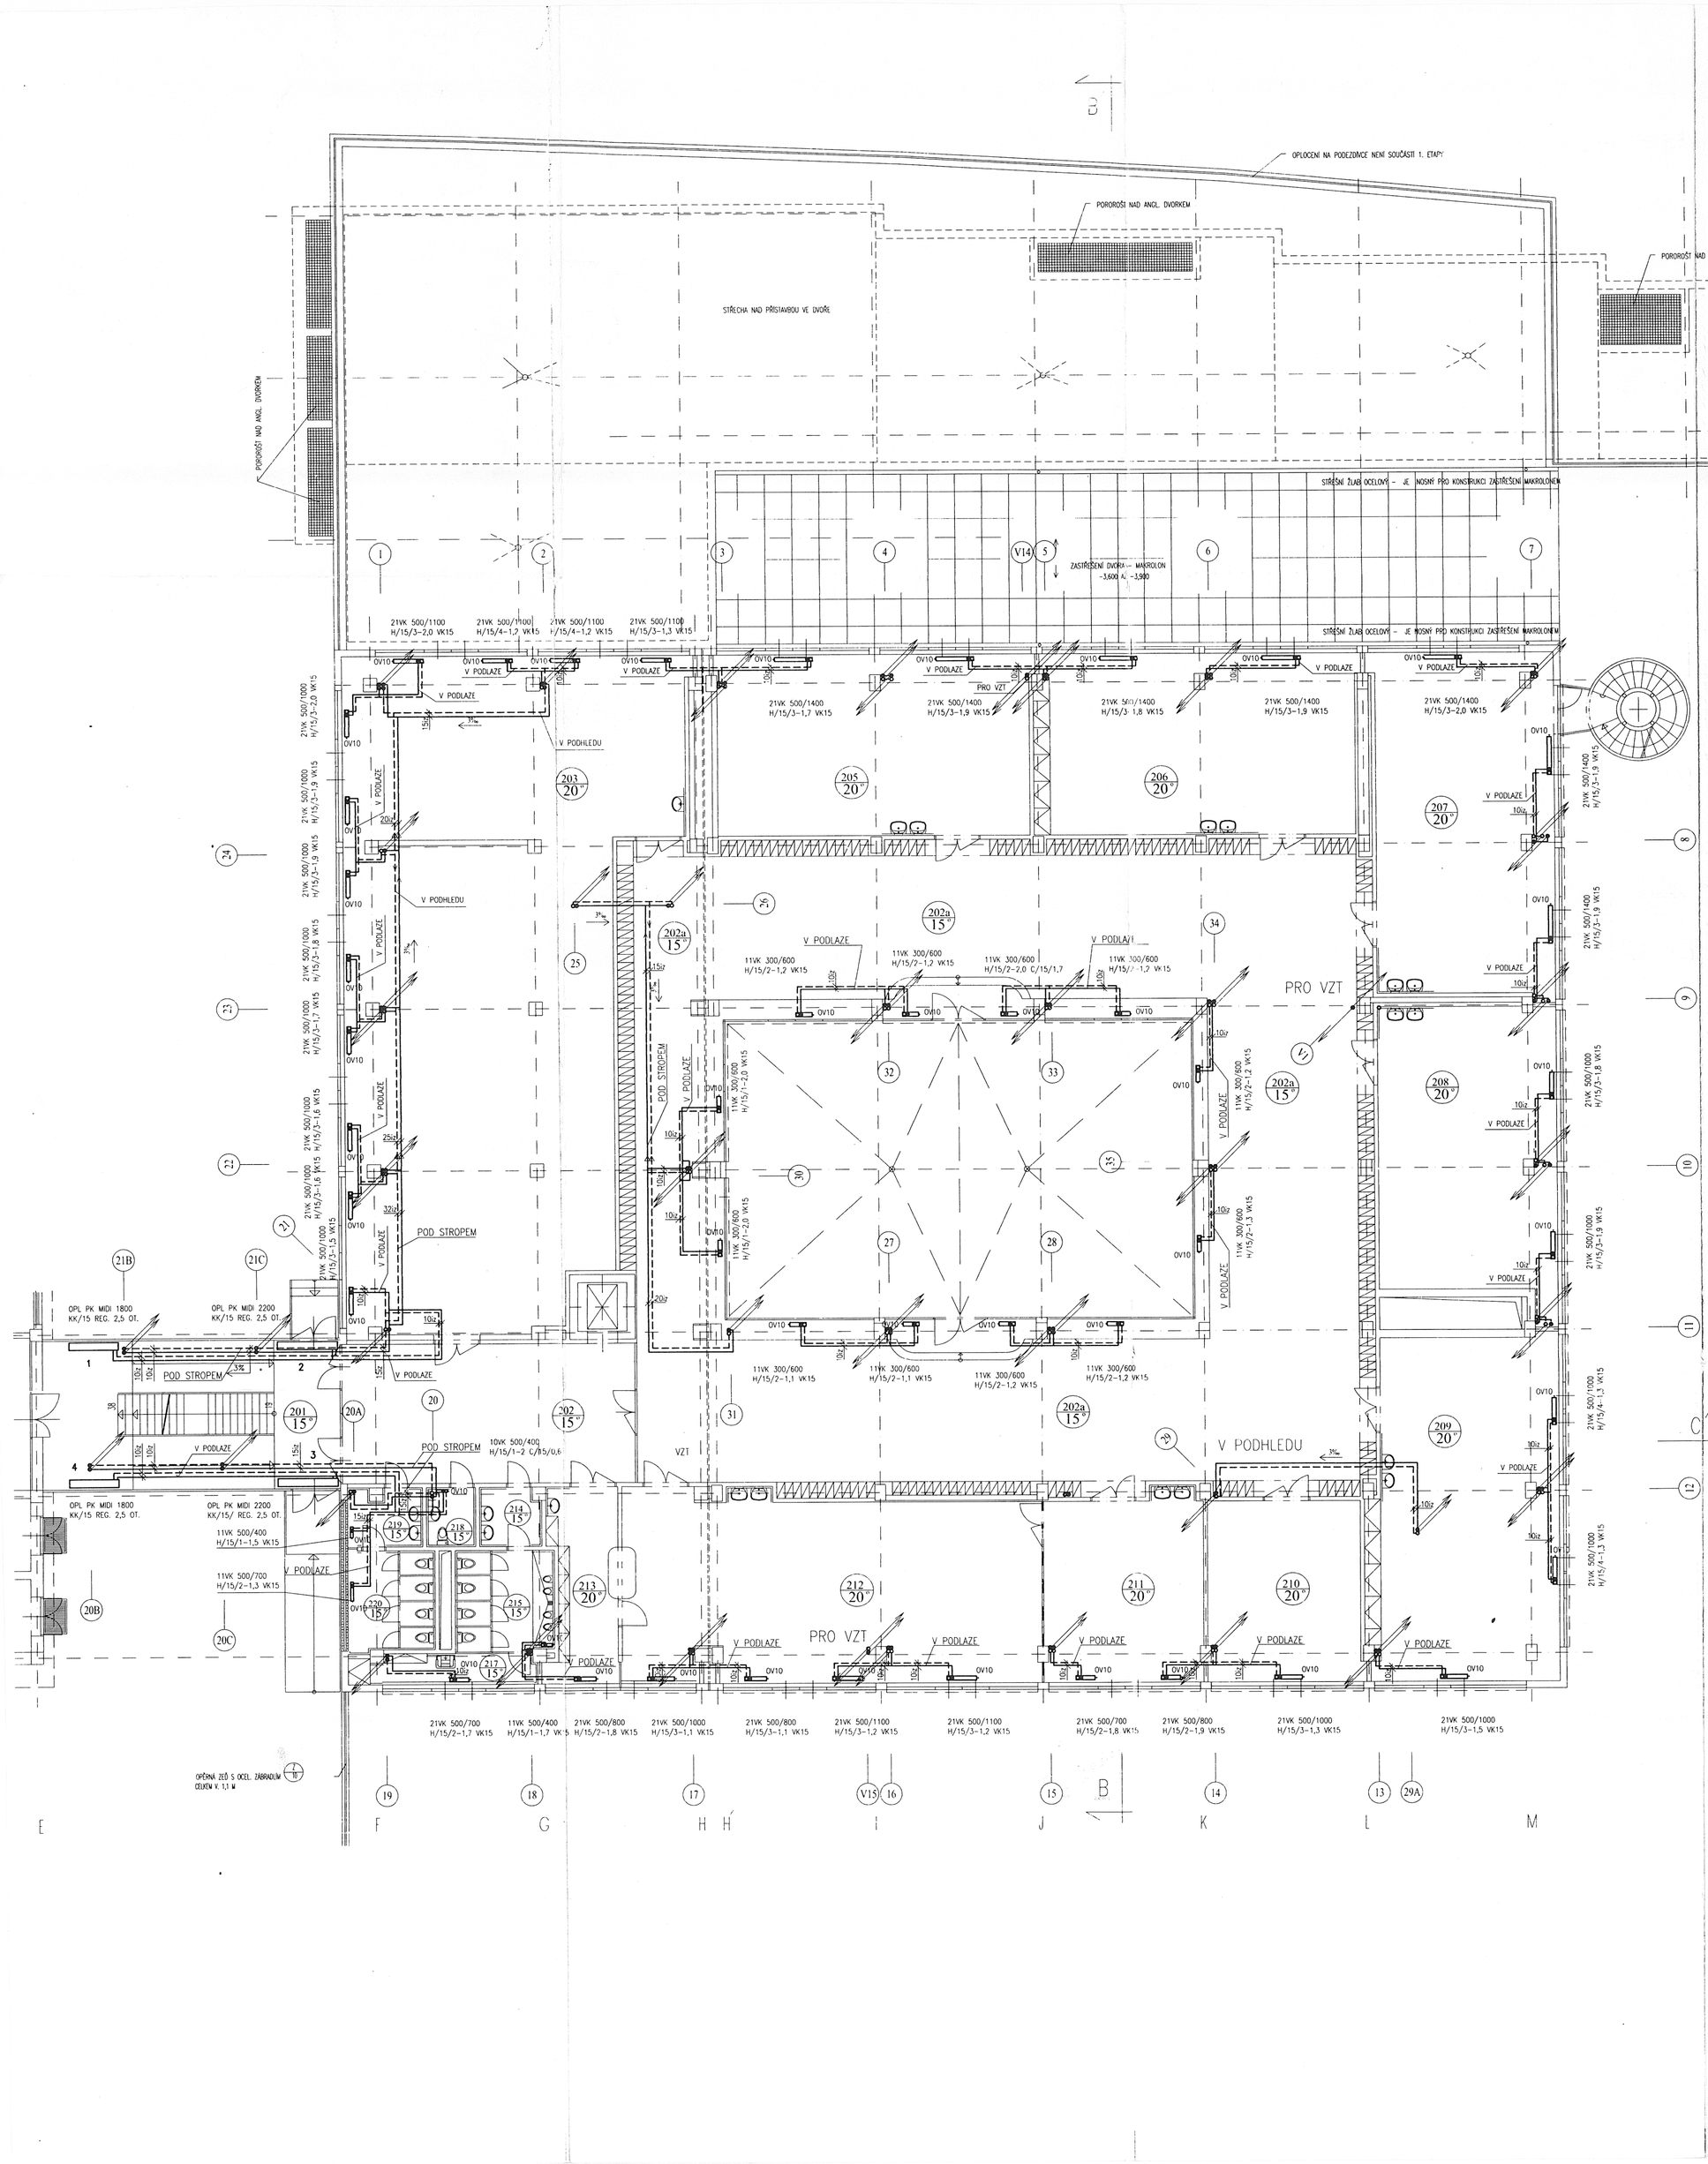

LEGENDA MÍSTNOSTÍ

Č.M.	ÚČEL MÍSTNOSTI	PLOCHA m2	PODLAHA	ZVL. ÚPRAVA POVRCHU	PODHLED	POZNÁMKA (SOKL)
201	SPOJOVACÍ CHODBA	59,2	TERACOVÁ DLAŽBA		PODHLED V.2800	KER. SOKL V.100
201A	SCHODIŠTĚ	9,2	TERACOVÁ DLAŽBA			
202	CHODBA	56,3	TERACOVÁ DLAŽBA		PODHLED V.2800	KER. SOKL V.100
202A	CHODBA – ŠATNA	429,9	TERACOVÁ DLAŽBA		PODHLED V.2500	KER. SOKL V.100
203	MUZEUM	263,7	PVC	V ČÁSTI BĚLNINOVÝ OBKLAD V. 2000	PODHLED V.2700	PVC LIŠTA
204	HYDRAUL. OSOBNÍ VÝTAH 630 kg	3,3				
205	SEMINÁRNÍ MÍSTNOST 1	76,3	PVC	V ČÁSTI BĚLNINOVÝ OBKLAD V. 2000	PODHLED V.2700	PVC LIŠTA – FABION
206	SEMINÁRNÍ MÍSTNOST 2	78,7	PVC	V ČÁSTI BĚLNINOVÝ OBKLAD V. 2000	PODHLED V.2700	PVC LIŠTA – FABION
207	SEMINÁRNÍ MÍSTNOST 3	84,7	PVC	V ČÁSTI BĚLNINOVÝ OBKLAD V. 2000	PODHLED V.2700	PVC LIŠTA – FABION
208	SEMINÁRNÍ MÍSTNOST 4	70,9	PVC	V ČÁSTI BĚLNINOVÝ OBKLAD V. 2000	PODHLED V.2700	PVC LIŠTA – FABION
209	SEMINÁRNÍ MÍSTNOST 5	88,4	PVC	V ČÁSTI BĚLNINOVÝ OBKLAD V. 2000	PODHLED V.2700	PVC LIŠTA – FABION
210	OBRAZÁRNA	37,4	PVC		PODHLED V.2700	PVC LIŠTA
211	STUDOVNA 2	40,2	PVC	V ČÁSTI BĚLNINOVÝ OBKLAD V. 2000	PODHLED V.2700	PVC LIŠTA – FABION
212	STUDOVNA 1	98,5	PVC	V ČÁSTI BĚLNINOVÝ OBKLAD V. 2000	PODHLED V.2700	PVC LIŠTA – FABION
213	VÝDEJ STUDIJNÍCH POMŮCEK	16,9	PVC	V ČÁSTI BĚLNINOVÝ OBKLAD V. 2000	PODHLED V.2700	PVC LIŠTA – FABION
214	PŘEDSÍŇ WC – MUŽI	4,8	KERAM. DLAŽBA	BĚLN. OBKLAD V. 2500	PODHLED V.2500	
215	PISOÁRY	8,6	KERAM. DLAŽBA	BĚLN. OBKLAD V. 2500	PODHLED V.2500	
216	WC	5,2	KERAM. DLAŽBA	BĚLN. OBKLAD V. 2500	PODHLED V.2500	
217	ÚKLIDOVÁ KOMORA	6,5	KERAM. DLAŽBA	B. O. V. 2500, 2800	PODHLED V.2500	
218	BEZBARIÉROVÉ WC	3,9	KERAM. DLAŽBA	BĚLN. OBKLAD V. 2000	PODHLED V.2500	
219	PŘEDSÍŇ WC – ŽENY	5,9	KERAM. DLAŽBA	B. O. V. 2500, 2800	PODHLED V.2500	
220	PŘEDSÍŇ	7,8	KERAM. DLAŽBA	B. O. V. 2500, 2800	PODHLED V.2500	
221	WC	5,1	KERAM. DLAŽBA	BĚLN. OBKLAD V. 2500	PODHLED V.2500	
222	ATRIUM	189,0	VEGETAČNÍ KAZETY			
223	VENKOVNÍ ÚNIKOVÉ SCHODIŠTĚ	8,2	POROROŠT – POZINK.	OPLÁŠTĚNÍ–TAHOKOV		
224	STŘECHA NAD PŘÍSTAVBOU	609,3	VEGETAČNÍ KAZETY			
225	239 NEOBSAZENO					
240	TRAFO	8,9	STÁVAJÍCÍ	STÁVAJÍCÍ	STÁVAJÍCÍ	STÁVAJÍCÍ
241	TRAFO	8,9	STÁVAJÍCÍ	STÁVAJÍCÍ	STÁVAJÍCÍ	STÁVAJÍCÍ
242	ROZVODNA NN A VN	27,2	STÁVAJÍCÍ	STÁVAJÍCÍ	STÁVAJÍCÍ	STÁVAJÍCÍ
243	ROZVODNA NN	18,7	STÁVAJÍCÍ	STÁVAJÍCÍ	STÁVAJÍCÍ	STÁVAJÍCÍ
244	REGULAČNÍ STANICE PLYNU	19,9	STÁVAJÍCÍ	STÁVAJÍCÍ	STÁVAJÍCÍ	STÁVAJÍCÍ

SKUTEČNÉ PROVEDENÍ

SKUTEČNÝ STAV

AUDY - therm s.r.o.
Vításkova 20, 624 00 Brno
Tel.: 05/41 22 55 63
DIČ: 290-25 19 95

REVIZE	DATUM	PROVEDL	POPIS ZMĚNY
6			
5			
4			
3			
2			
1	8.1.2001	Ing.Šťastníková	změna typu otopných těles místnost č.201

PRO FIRMU UNISTAV a.s. V KOOPERACI ZPRACOVALA FIRMA:

ZAK. Č.: CH-61/0800 POŘ. Č.:

VEDOUCÍ PROJEKTANT	ZODP. PROJEKTANT	VYPRACOVAL	KRESLIL
ING. K. KOCMÁNEK	ING. J. ŠŤASTNÍKOVÁ	ING. J. ŠŤASTNÍKOVÁ	ING. J. ŠŤASTNÍKOVÁ

Domig art spol. s r.o.
PROJEKTOVÝ A INŽENÝRSKÝ ATELIER
DOMA ART,s.r.o. BARVÍNOVA 4, 62000 BRNO, fax.A3236611 tel/05/A3236609-11 e-mail: domiart@sky.cz

VEDOUCÍ PROJEKTANT	ZODP. PROJEKTANT	VYPRACOVAL	KRESLIL
ING. VINTER	ING.ARCH V. MAREŠ		

UNISTAV a.s.
Projekce
IBC - Příkop 6
604 33 Brno

INVESTOR	MASARYKOVA UNIVERSITA BRNO		
STAVBA	MORFOLOGICKÉ CENTRUM I. ETAPA BRNO BOHUNICE	FORMÁT	12 A4
		DATUM	01/2001
PROFESE/ČÁST P.D.	E 05 VYTÁPĚNÍ 01 VYTÁPĚNÍ–VNITŘNÍ ROZVODY	MĚŘÍTKO	1:100
		ZAK. ČÍSLO	40-00
STAVEBNÍ OBJEKT	SO 302–OBJEKT VÝUKY, MEDICIN.PROVOZU A LABORATOŘÍ VYTÁPĚNÍ–VNITŘNÍ ROZVODY	STUPEŇ	PROJEKT PRO PROVEDENÍ STAVBY
NÁZEV VÝKRESU	PŮDORYS 1.SUTERÉNU–1.PP.	ARCHIVNÍ ČÍSLO	(ČÍSLO VÝKRESU) E0501 00-03-1

SOUBOR: 40-00S302-E0501-00-03-0