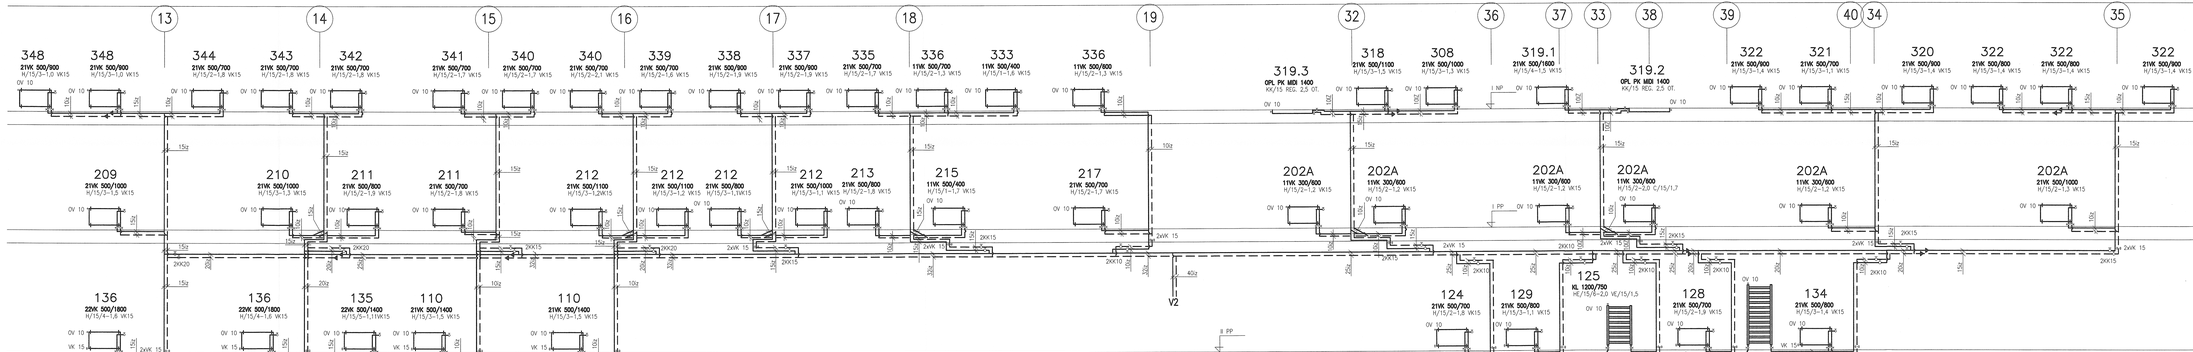

7

REVIZE	DATUM	PROVEDL	POPIS ZMĚNY
6			
5			
4			
3			
2			
1	8.1.2001	Ing.Šťastníková	změna typu ot.těles místností 201, 301, 319

PRO FIRMU UNISTAV a.s. V KOOPERACI ZPRACOVALA FIRMA:

ZAK. Č.: CH-61/0800 POŘ. Č.:

VEDOUCÍ PROJEKTANT	ZODP. PROJEKTANT	VYPRACOVAL	KRESLIL
ING. K. KOCIANOVÁ	ING. J. ŠŤASTNÍKOVÁ	ING. J. ŠŤASTNÍKOVÁ	ING. J. ŠŤASTNÍKOVÁ

Domig art spol. s r.o.
PROJEKTOVÝ A INŽENÝRSKÝ ATELIÉR
1000 47 Praha 4, BOTIČ 4, 1000 3900, 1000 3902
TELEFON/FAX: + 420 2 4 1 1 1 1 1 1

VEDOUCÍ PROJEKTANT	ZODP. PROJEKTANT	VYPRACOVAL	KRESLIL
ING. VINTER	ING.ARCH V. MAREŠ		

UNISTAV a.s.
Projekce
IDC - PRbox 6
604 33 Brno

INVESTOR	MASARYKOVA UNIVERZITA BRNO
STAVBA	MORFOLOGICKÉ CENTRUM I. ETAPA BRNO BOHUNICE
PROFESE/ČÁST P.D.	E OG VYTÁPĚNÍ 01 VYTÁPĚNÍ-VNITŘNÍ ROZVODY
STAVEBNÍ OBJEKT	SO 302-OBJEKT VÝUKY, MEDICÍN.PROVOZU A LABORATOŘ VYTÁPĚNÍ-VNITŘNÍ ROZVODY
NÁZVY VÝKRESŮ	SCHEMA ROZVODŮ, VĚTEV V2

FORMÁT	B A4
DATUM	01/2001
MĚŘÍTKO	1:50
ZAK. ČÍSLO	40-00
STUPEŇ	PROJEKT PRO PROVEDENÍ STAVBY
ARCHIVNÍ ČÍSLO	ČÍSLO VÝKRESU
E0501	00-07-1

SOUBOR: 40-0003302-E0501-00-07-0