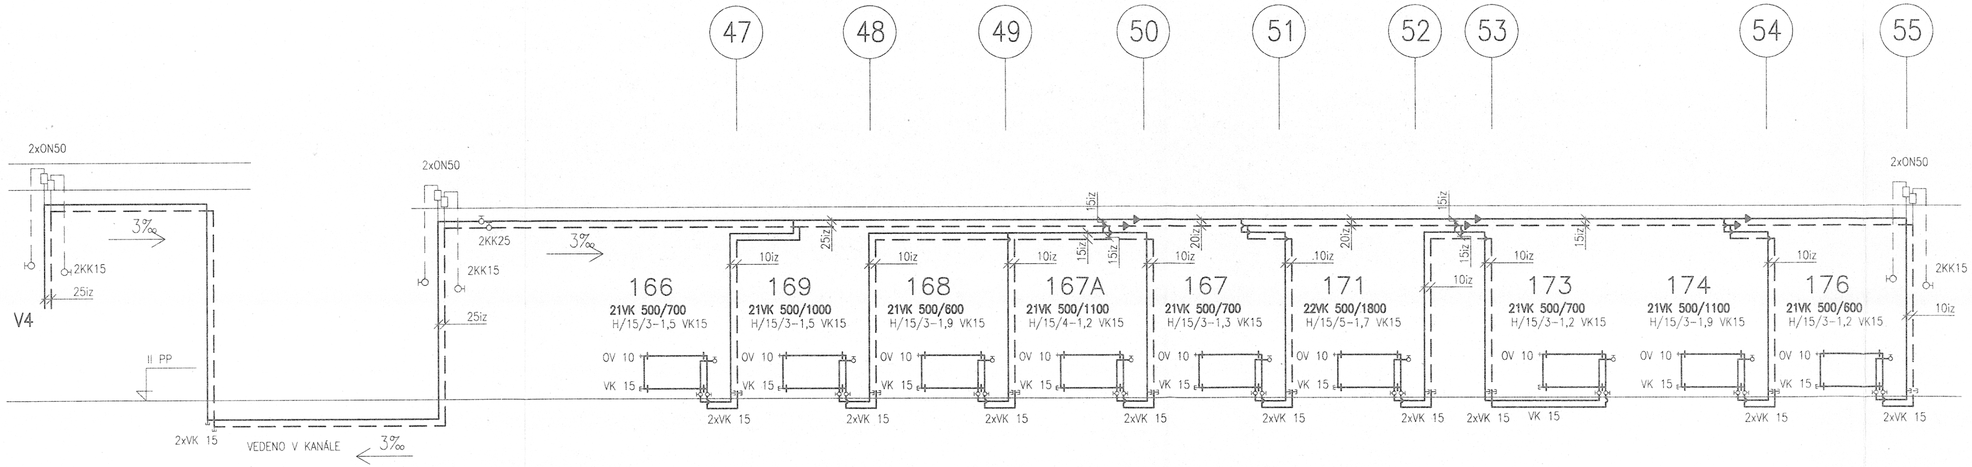

SKUTEČNÉ PROVEDENÍ

4

REVIZE	DATUM	PROVEDL	POPIS ZMĚNY
6			
5			
4			
3			
2			
1			

PRO FIRMU UNISTAV a.s. V KOOPERACI ZPRACOVALA FIRMA:

ZAK. Č.: CH-61/0800 POŘ. Č.:

VEDOUCÍ PROJEKTANT	ZODP. PROJEKTANT	VYPRACOVAL	KRESLIL
ING. K. KOCMÁNEK	ING. J. ŠŤASTNÍKOVÁ	ING. J. ŠŤASTNÍKOVÁ	ING. J. ŠŤASTNÍKOVÁ

Domia art spol. s r.o.
PROJEKTOVÝ A INŽENÝRSKÝ ATELIER
DOMIA ART,s.r.o. BARVÍČOVA 4, 60200 BRNO, fax.43236511
tel:05/43236609-11 e-mail: domiaart @ sky.cz

VEDOUCÍ PROJEKTANT	ZODP. PROJEKTANT	VYPRACOVAL	KRESLIL
ING. VINTER	ING.ARCH V. MAREŠ		

UNISTAV a.s.
Projekce
IBC - Příkop 6
604 33 Brno

INVESTOR	MASARYKOVA UNIVERSITA BRNO		
STAVBA	MORFOLOGICKÉ CENTRUM I. ETAPA BRNO BOHUNICE	FORMÁT	4 A4
		DATUM	09/2000
PROFESE/ČÁST P.D.	E 05 VYTÁPĚNÍ 01 VYTÁPĚNÍ-VNITŘNÍ ROZVODY	MĚŘÍTKO	1:50
		ZAK. ČÍSLO	40-00
STAVEBNÍ OBJEKT	SO 302-OBJEKT VÝUKY, MEDICIN.PROVOZU A LABORATOŘÍ VYTÁPĚNÍ-VNITŘNÍ ROZVODY	STUPEŇ	PROJEKT PRO PROVEDENÍ STAVBY
NÁZEV VÝKRESU	SCHEMA ROZVODŮ, VĚTEV V4	ARCHIVNÍ ČÍSLO	(ČÍSLO VÝKRESU)
		E0501	00-09-0

SOUBOR: 40-00S302-E0501-00-09-0