




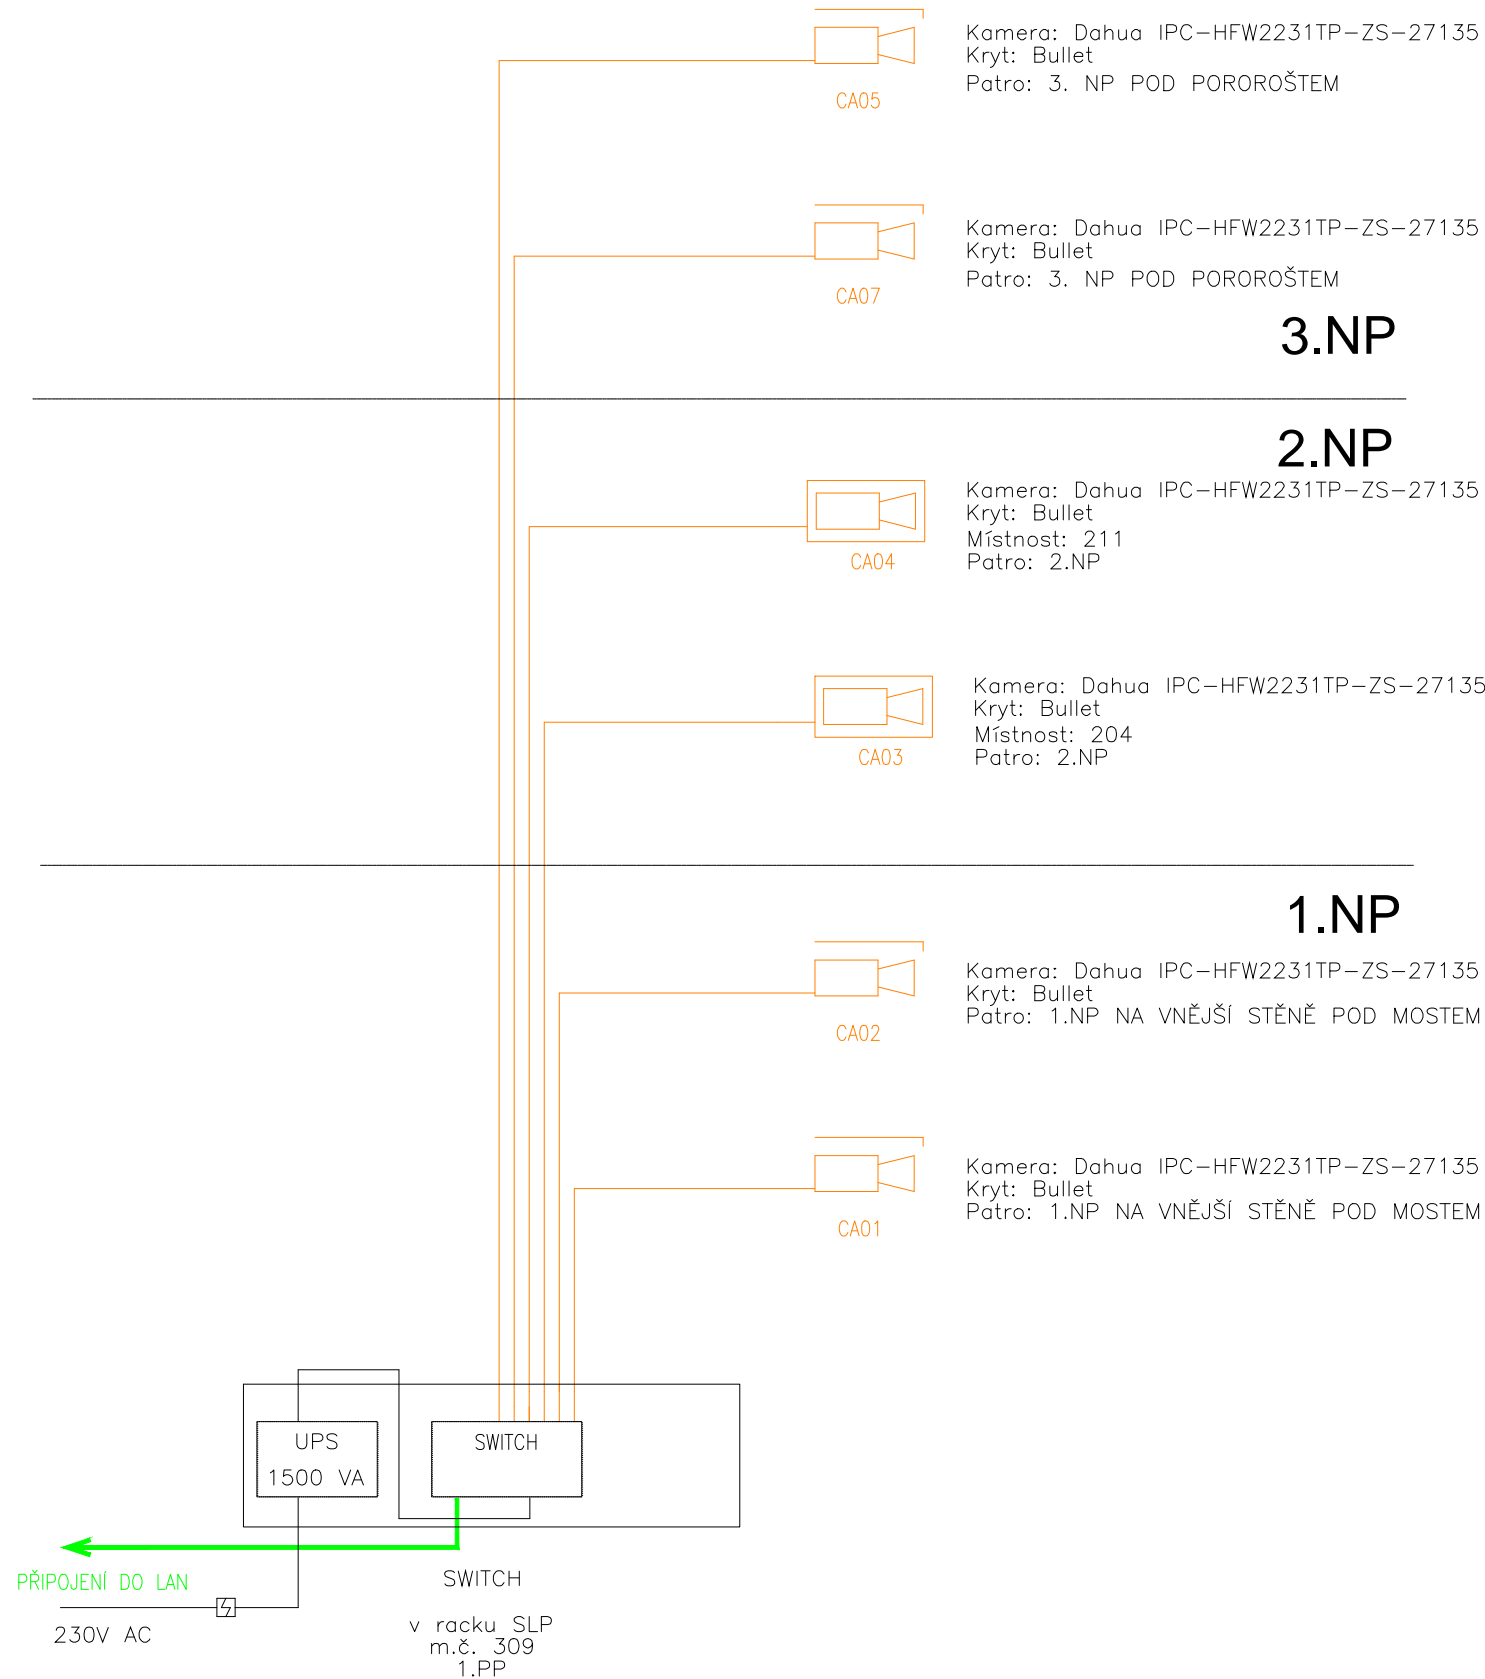
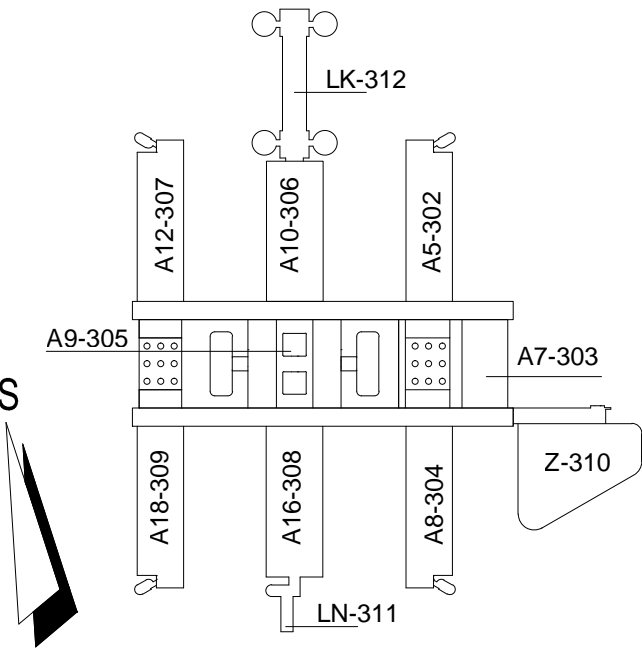


LEGENDA CCTV

-  KAMERA, VNITŘNÍ PROVEDENÍ
-  KAMERA, VENKOVNÍ PROVEDENÍ
-  DATOVÝ KABEL UTP Cat.5e
-  SILOVÝ ROZVOD
-  PŘEPĚŤOVÁ OCHRANA VIDEOSIGNÁLU



04	15.01.2020	ALEŠ MAREK	REKONSTRUKCE CCTV
03	30.05.2007	BC. PAVEL HAVLÍČEK	DOKUMENTACE SKUTEČNÉHO PROVEDENÍ STAVBY
02	18.01.2007	ING. ONDŘEJ PODŠKUBKA	ZRUŠENY PŘÍSTUPOVÉ SYSTÉMY DO MÍSTNOSTÍ TRAFOSTANIC, PŘEMÍSTĚNY KAMERY
01	07.12.2006	ING. ONDŘEJ PODŠKUBKA	ODEBRÁNY STŘEŠNÍ KAMERY (PŘESUNUTY NA PAVILON Z)
REVIZE	DATUM	JMÉNO, PODPIS	POPIS REVIZE



±0,000=281,70 (PODLAHA 1.NP PAVILONŮ)



# OHL ŽS


UKB - 1 - DSP - D - 312 - 12.06 - 003 - 04

JAROMÍR ČERNÝ

KAREL TUZA

PETR UHLÍŘ



KOORDINACE PROJEKTU PROMED BRNO spol. s r.o.		PROJEKTANT PROFESE: SLABOPROUDÉ ROZVODY HIP: ING. STANISLAV DOUPOVEC		Mariánské náměstí I 617 00 Brno IČO 25302400	ZODP.PROJEKTANT BC. PAVEL HAVLÍČEK		
HL.INŽ.PROJEKTU ING. FRANTIŠEK JAKUBEC					VYPRACOVAL ALEŠ MAREK		
INVESTOR MASARYKOVA UNIVERZITA V BRNĚ							
STAVBA	MU V BRNĚ, UNIVERZITNÍ KAMPUS BOHUNICE - AVVA <b>AVVA - 1. ETAPA - MODRÁ</b> D. SO II - 312 ENERGETICKÉ CENTRUM 12. SLABOPROUDÉ ROZVODY				STUPEŇ	DSP	
					DATUM	15.01.2020	
					POČET F A4	2 A4	
					Č.ZAKÁZKY	26B10189-00200	
					ARCH.ČÍSLO		
ČÁST							
NÁZEV VÝKRESU <b>BLOKOVÉ SCHÉMA - CCTV</b>					MĚŘITKO	ČÍSLO VÝKRESU <b>003</b>	REVIZE <b>04</b>