

PAVILON A8


STŘECHA

3.NP

2.NP

1.NP

1.PP

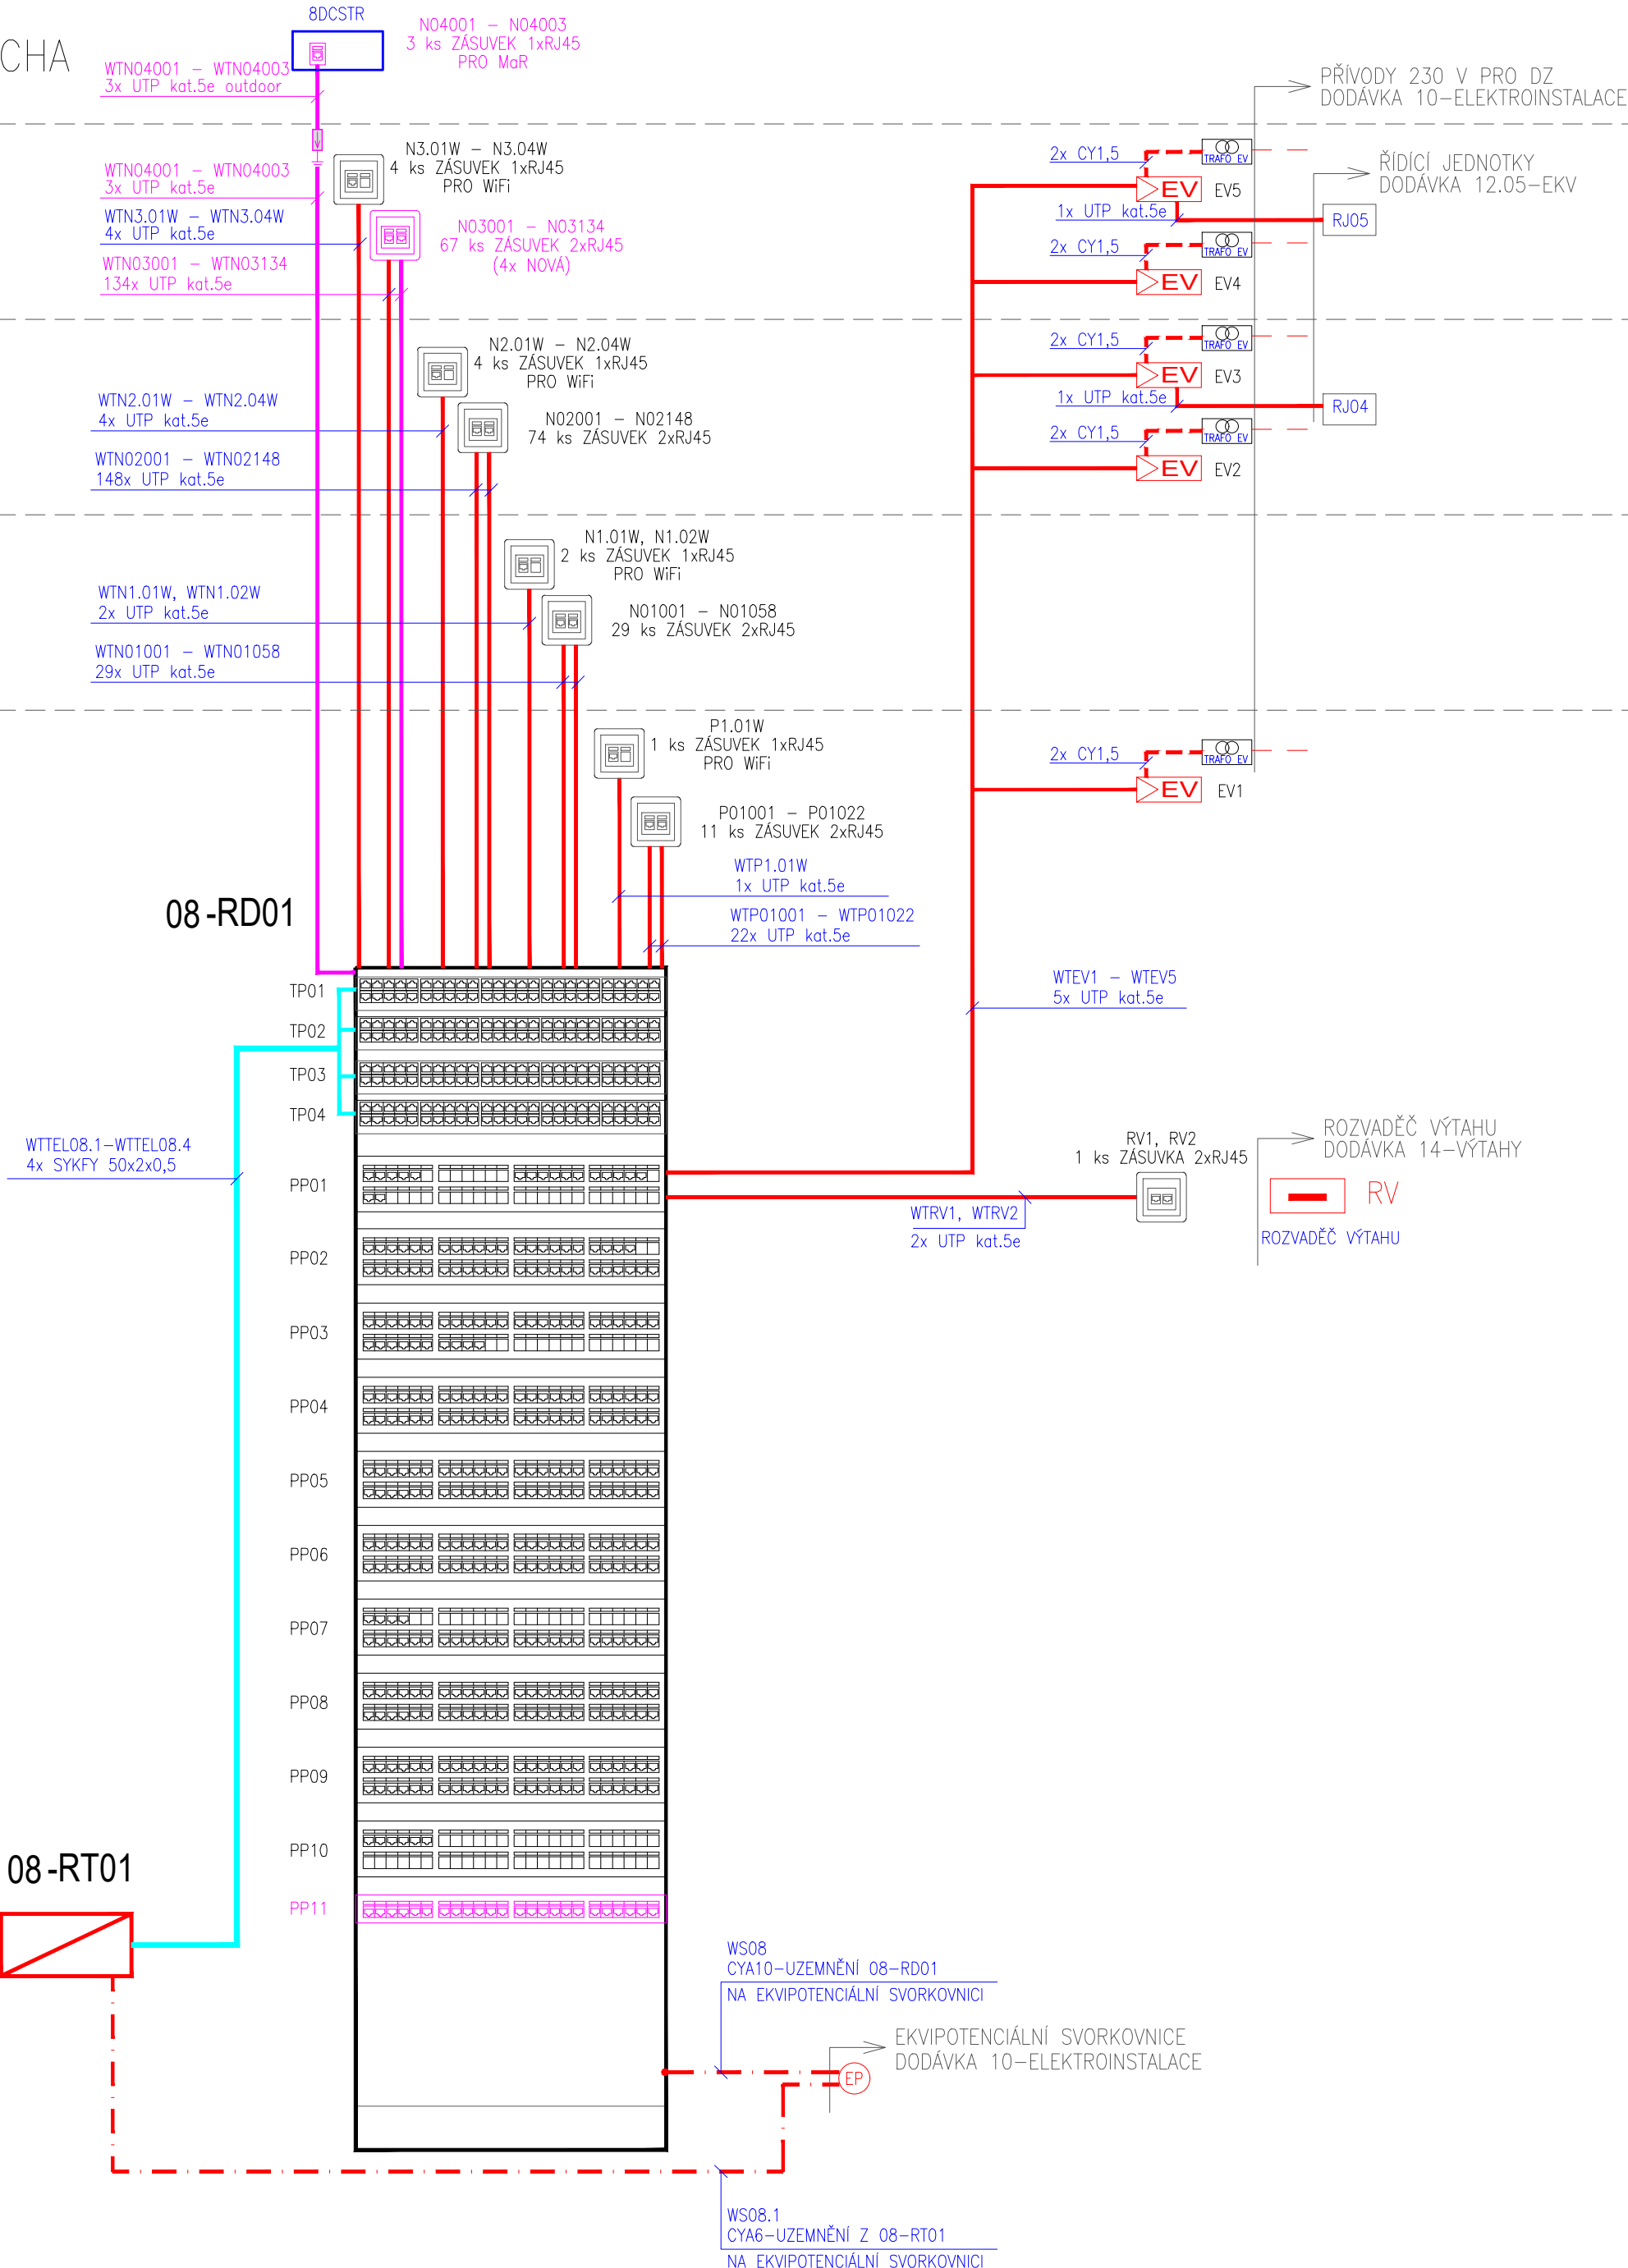

UKB G

UNIVERZITNÍ KAMPUS BOHUNICE  
BRNO-BOHUNICE, ČESKÁ REPUBLIKA  
G - DROBNÉ OBJEKTY

Investor	MASARYKOVA UNIVERZITA
Generální projektant	AiD team a.s.
Hl. inženýr projektu	Ing. arch. Jiří BABÁNEK
Přímý zpracovatel	Ing. Ondřej TICHÝ

AiD  
TEAM

Revize	
00	2021 - 06 - 14
01	
02	
03	

Vypracoval	Ing. Ondřej TICHÝ
Ved. projektant	Ing. Ondřej TICHÝ

Číslo zakázky	3498 - 25
Stavba	UKB G - Drobné objekty
Stupeň	DVD
Název PS - SO	SO 116 Úprava místností 326 a 327 v pavilonu A8
Část	12 - SLABOPROUDÉ ROZVODY

Název výkresu	BLOKOVÉ SCHÉMA - SK, TEL, DZ
Datum	2021 - 06 - 14
Formát	4x A4
Měřítko	-

stavba	stupeň	číslo PS - SO	část	výkres	revize
UKB G	DVD	D 116	12	009	00