




PŮDORYS 1. PP

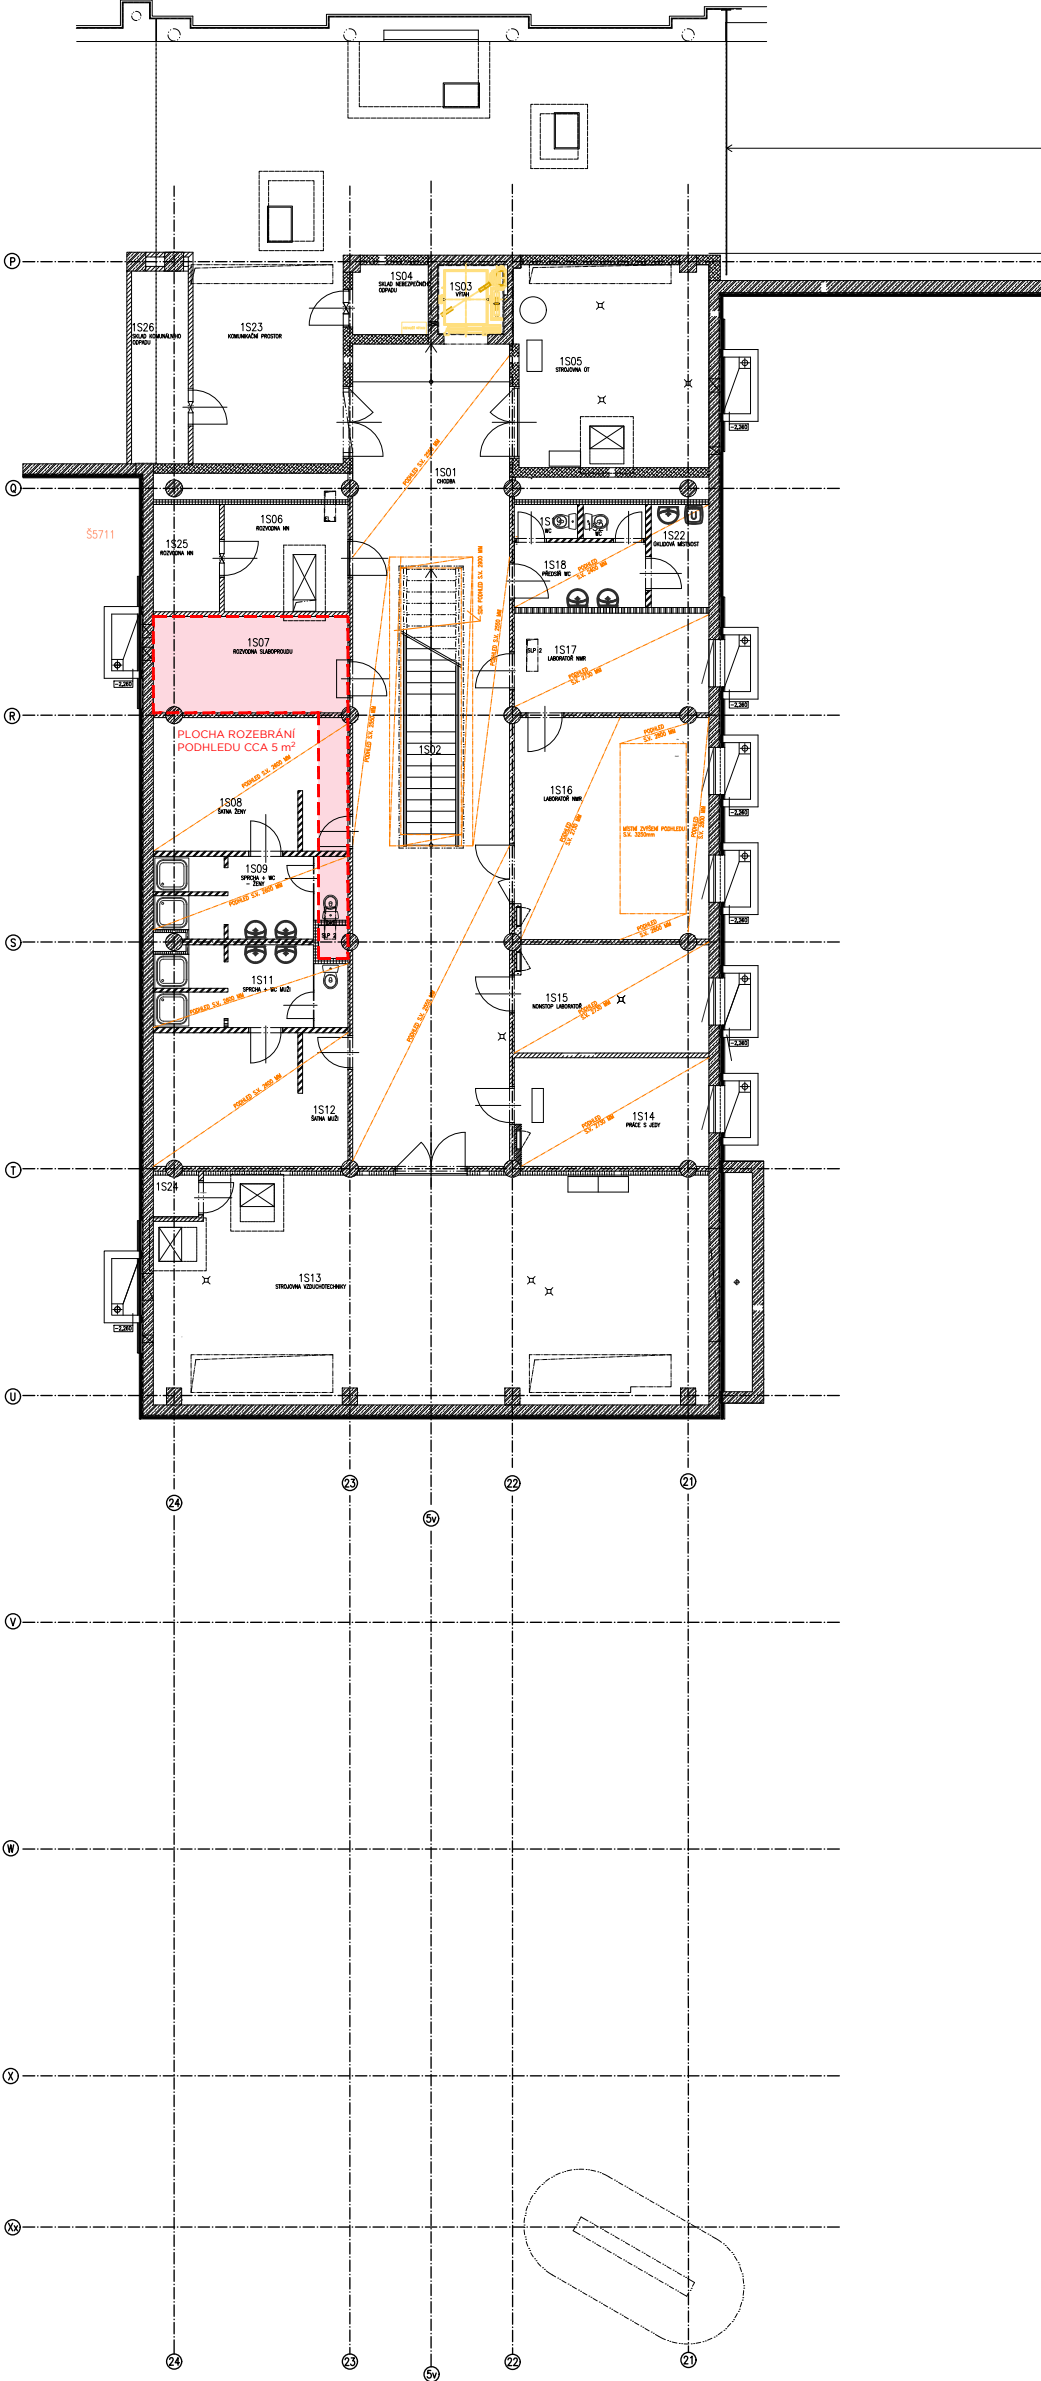


PŮDORYS 1. NP

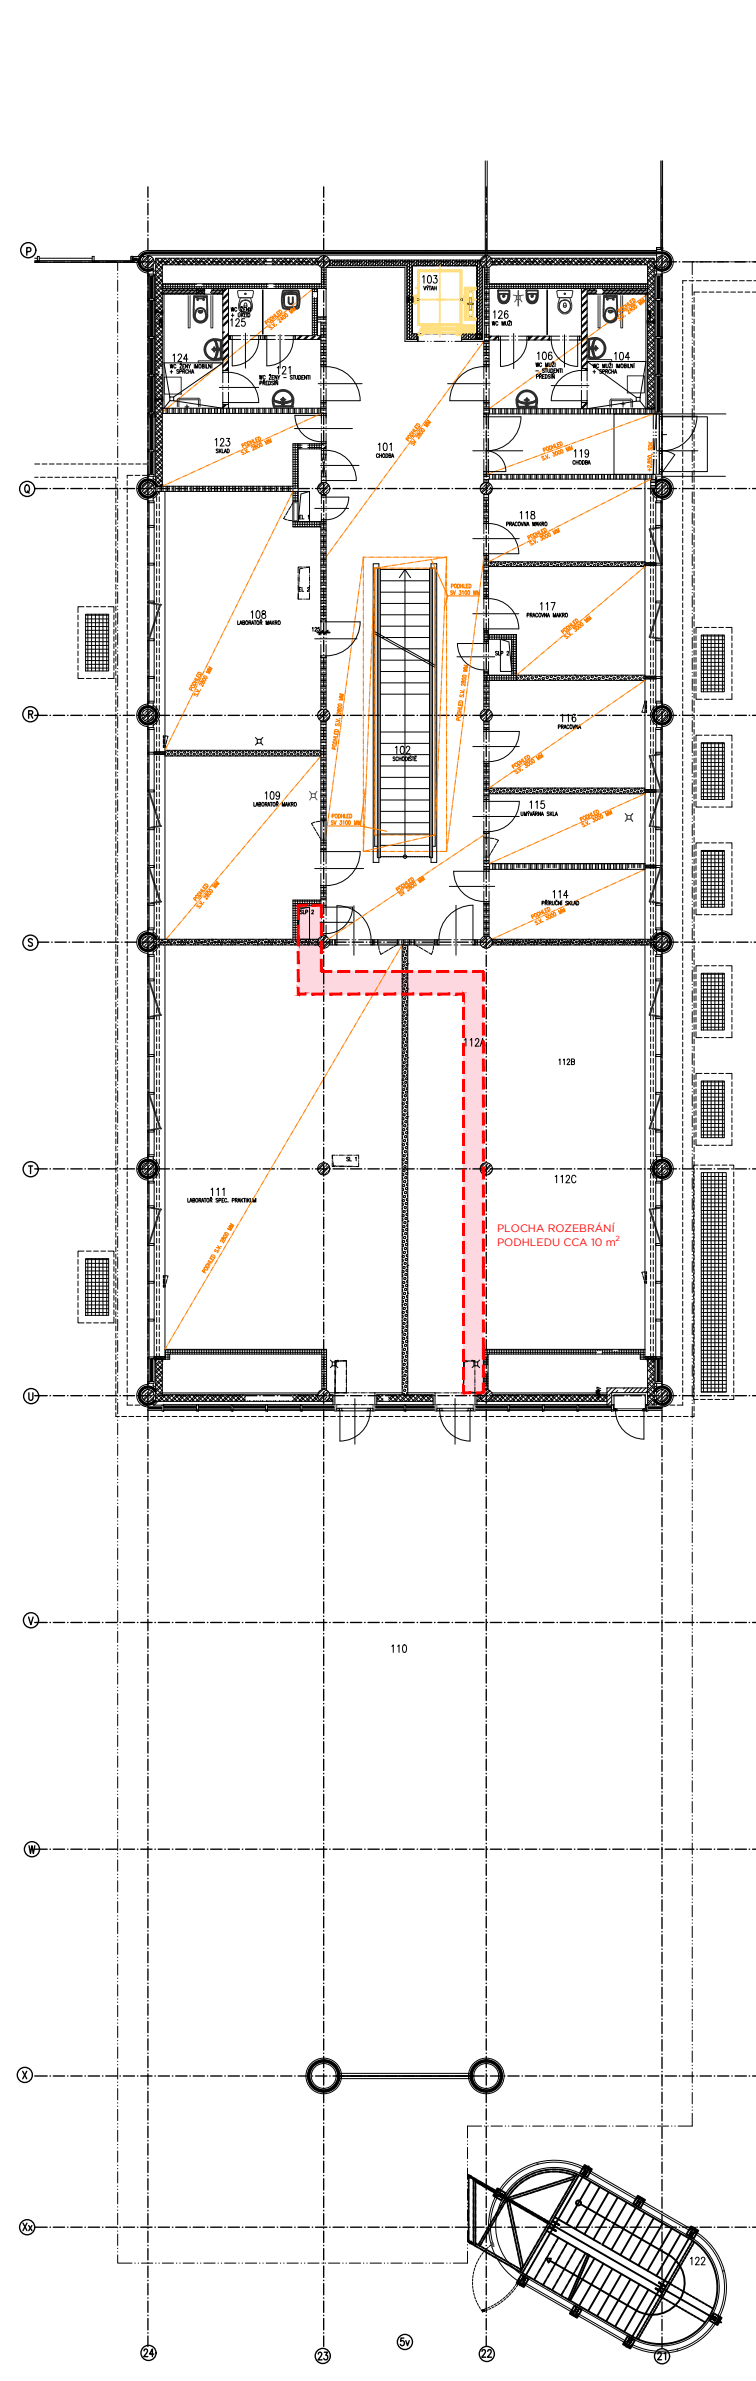


PŮDORYS 2. NP

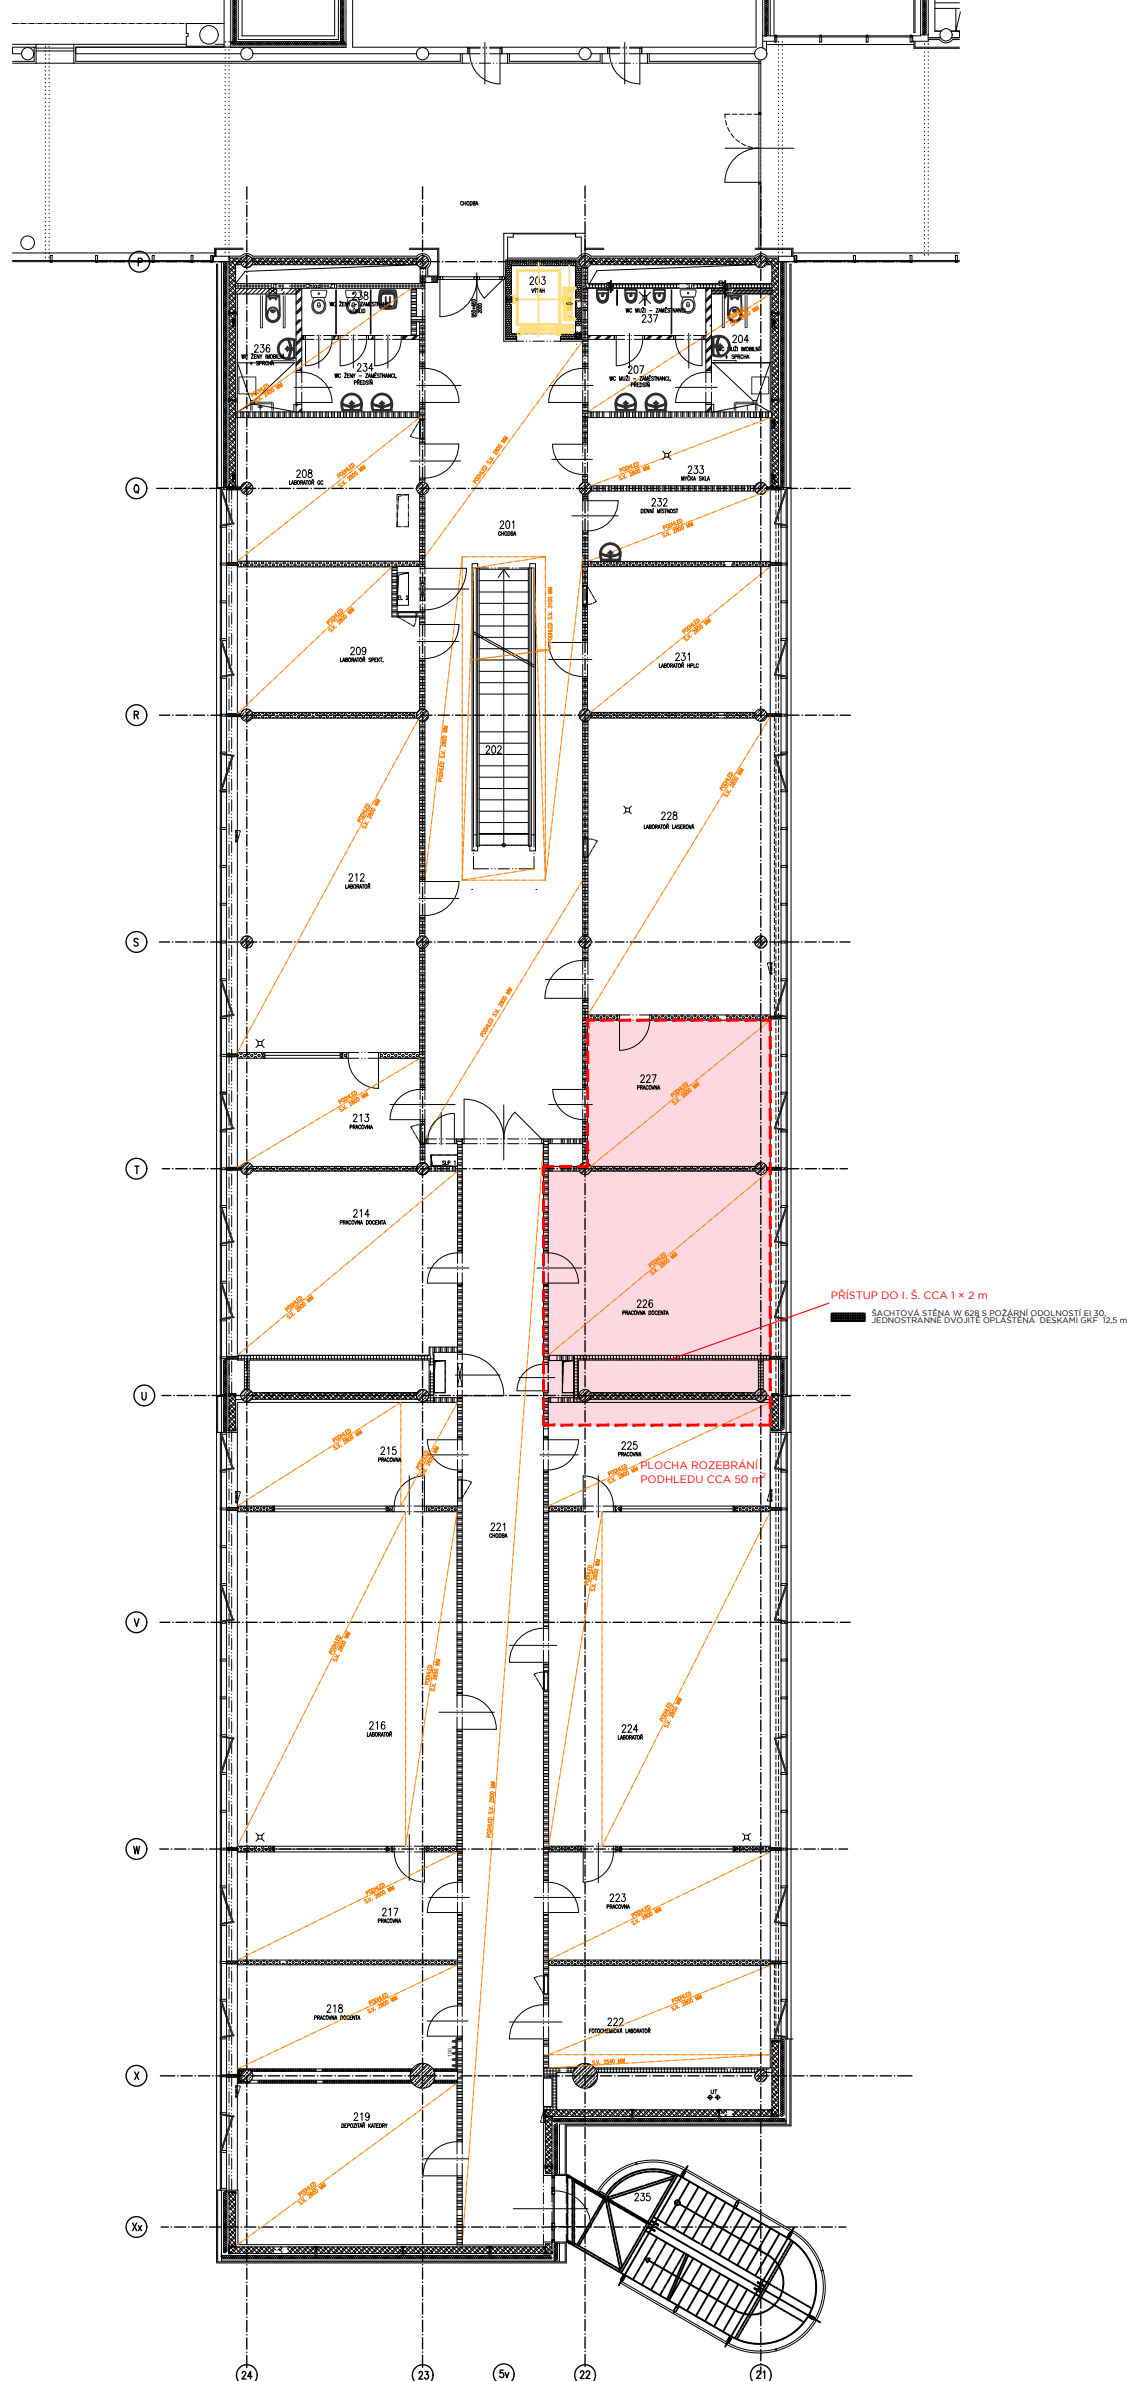

PŮDORYS 3. NP

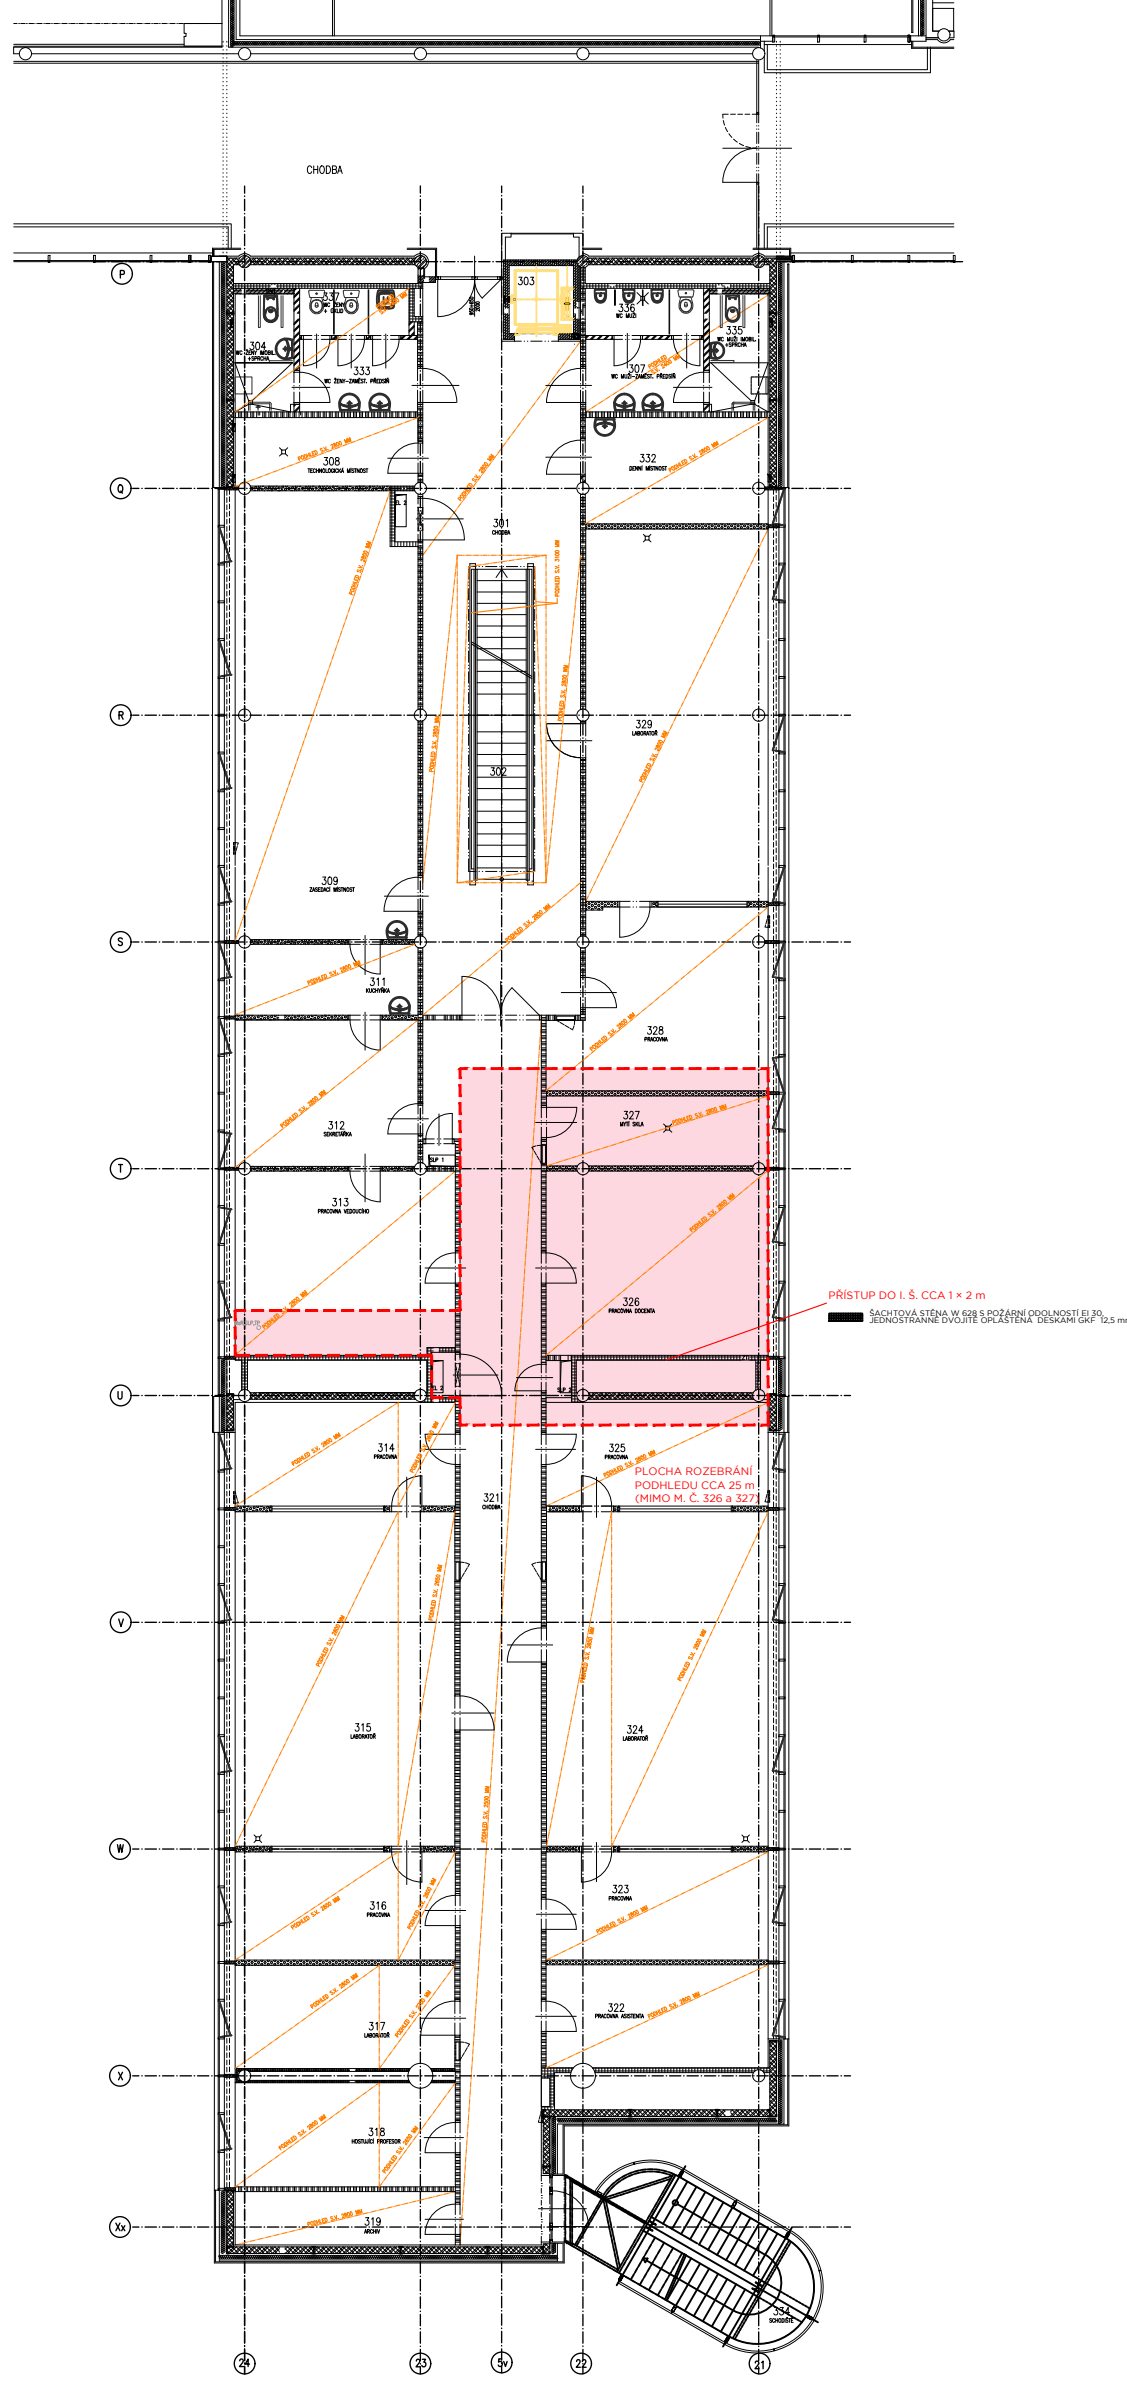

PŮDORYS STŘECHY

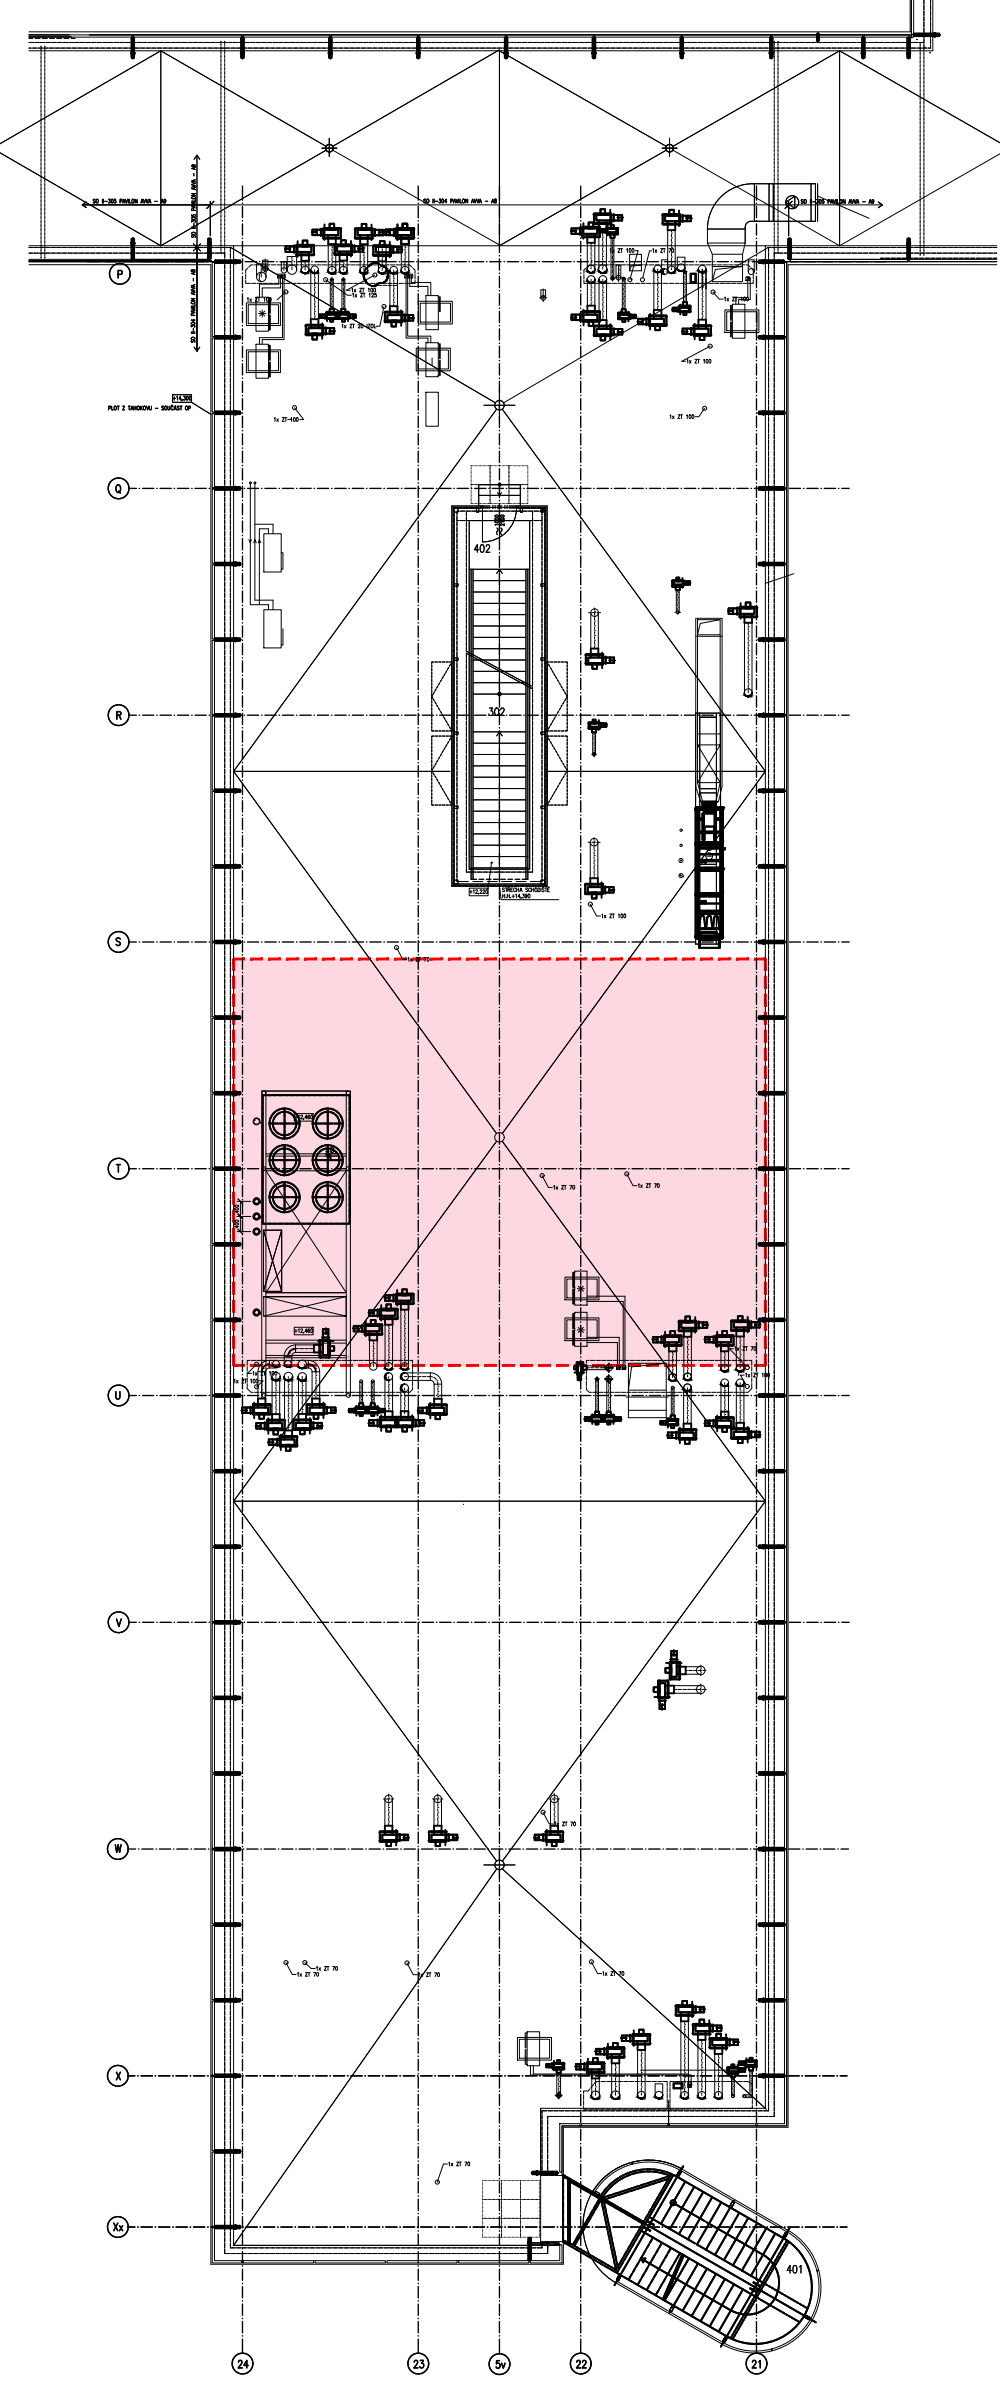

LEGENDA

HISTORIE A PROSTORY, VE KTERÝCH BUDE PROBÍMAT STAVEBNÍ PRÁCE (DALE TAKÉ CHODBY, SCHODIŠTĚ, VÝTAH, PODZEMNÍ KORIDORY)
V OSTATNÍCH DOTČENÝCH PROSTORÁCH NEMO HISTORIE Č. 204 A 327 BUDE
DLE PROJEKTOVÉ DOKUMENTACE JEDNOTLIVÝCH PROFESÍ POTŘEBNÝ PRŮSTUP DO
PROSTORŮ MAS KAZETOVÝ ROZEBRÁNÍ PODLEDOU ČASTIČKOVÉ OSOBNÍ
KAZETI A VYBUDOVÁNÍ OTVORŮ VE STĚNÁCH PRO PROTÁŽENÍ TRAS NAVRŽENÝCH
INSTALACÍ
OPRAVA STĚN PO PROVEDENÍ INSTALAČNÍCH PRACÍ BUDE PROVEDENA VZDÝ
KONSTRUKČNÍ SÍLOU S KÓVOVÝMI STĚNAMI
TĚSNĚNÍ PROSTORŮ JE SOUČÁSTÍ JEDNOTLIVÝCH PROFESNÍCH ČÁSTÍ

UKB G
UNIVERZITNÍ KAMPUS BOHUNICE
BRNO - BOHUNICE, ČESKÁ REPUBLIKA
G - DROBNÉ OBJEKTY
Investor MASARYKOVA UNIVERZITA
Generální projektant AID team a.s.
Hl. inženýr projektu Ing. arch. Jiří BABÁNEK
Přímý zpracovatel

AID
TEAM

Revize	
00	2021 - 06 - 14
01	
02	
03	
Vypracoval	Jitka NOVÁKOVÁ
Ved. projektant	Ing. arch. Jiří BABÁNEK

Číslo zakázky	3498 - 25
Stavba	UKB G - Drobné objekty
Stupeň	DVD
Název PS - SO	SO 116
Část	Úprava místností 326 a 327 v pavilonu A8
	01 - ARCHITEKTONICKO-STAVEBNÍ ŘEŠENÍ

Název výkresu	PROSTORY DOTČENÉ STAVEBNÍMI PRACEMI
Datum	2021 - 06 - 14
Formát	10 × A4
Měřítko	1:200

stavba	stupeň	část PS - SO	část	výkres	revize
UKB G	DVD	D 116	01	008	00