



VODOROVNÉ NOSNÍKY PRO ZAVĚŠENÍ NÁBYTKU NA SÁDROKARTONOVÉ PŘÍČKY M 1:5

POHLED M 1:5

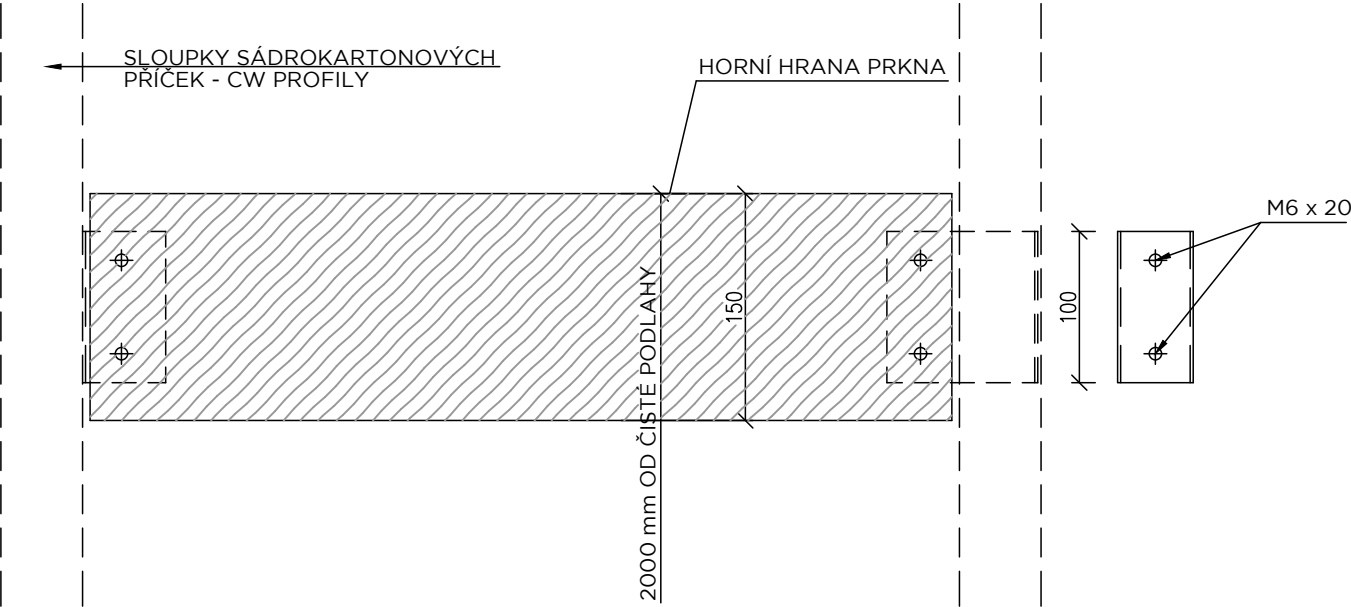

PŮDORYS M 1:5

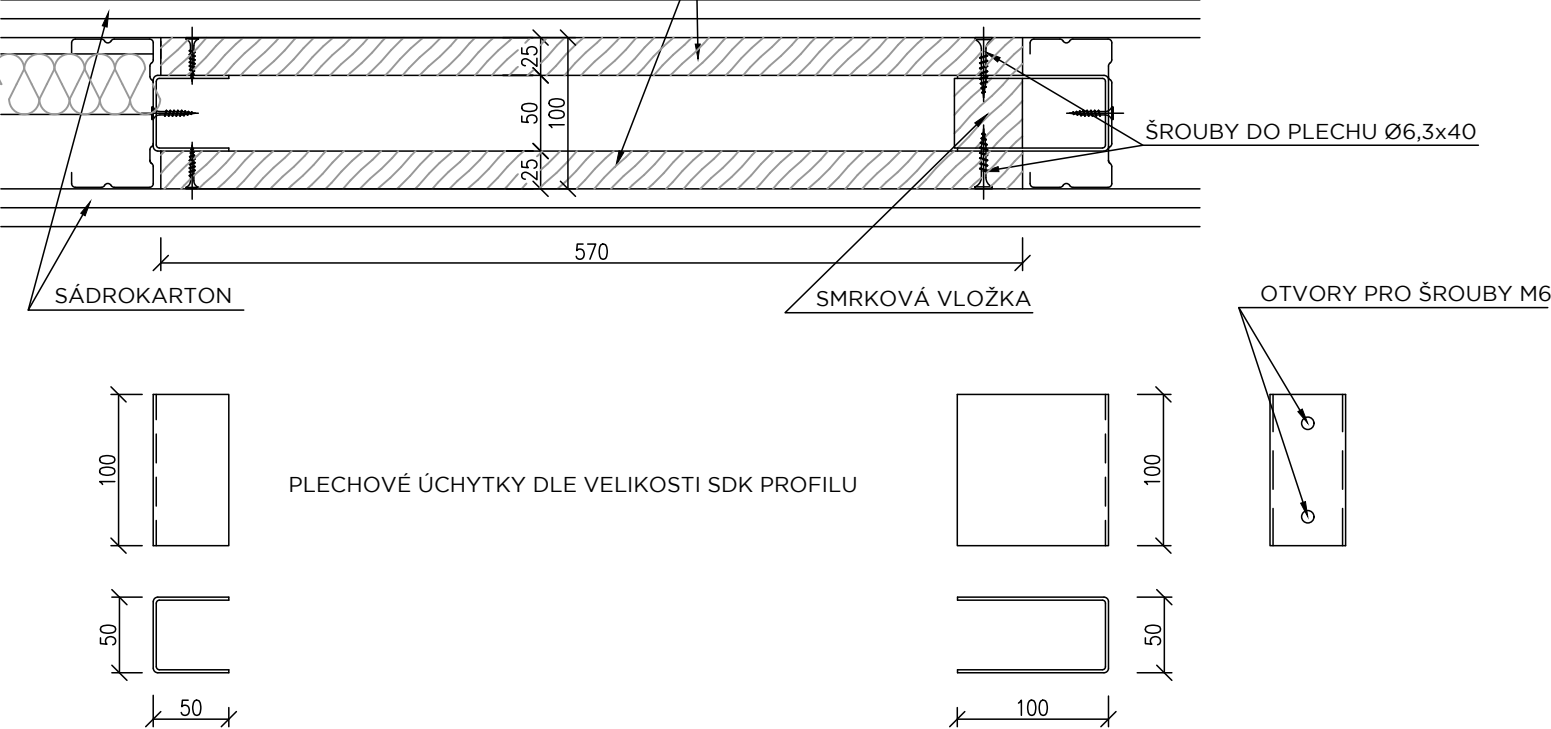

Investor	MASARYKOVA UNIVERZITA
Generální projektant	AiD team a.s.
Hl. inženýr projektu	Ing. arch. Jiří BABÁNEK
Přímý zpracovatel	



Revize	
00	2021 - 06 - 14
01	
02	
03	

Vypracoval	Jitka NOVÁKOVÁ
Ved. projektant	Ing. arch. Jiří BABÁNEK

Číslo zakázky	3498 - 25
Stavba	UKB G - Drobné objekty
Stupeň	DVD
Název PS - SO	SO 116 Úprava místností 326 a 327 v pavilonu A8
Část	01 - ARCHITEKTONICKO-STAVEBNÍ ŘEŠENÍ

Název výkresu	VYZTUŽENÍ SDK PŘÍČEK
Datum	2021 - 06 - 14
Formát	2 × A4
Měřítko	1:5

stavba	stupeň	číslo PS - SO	část	výkres	revize
UKB G	DVD	D 116	01	010	00