

Investor	MASARYKOVA UNIVERZITA
Generální projektant	AID team a.s.
Hl. inženýr projektu	Ing. arch. Jiří BABÁNEK
První zpracovatel	Subtech



Revize	
00	2021 - 06 - 14
01	
02	
03	

Vypracoval	Ing. Petra Strnadová
Ved. projektant	Ing. Antonín Kašpar

Číslo zakázky	3498 - 25
Stavba	UKB G - Drobné objekty
Stupeň	DVD
Název PS - SO	SO 116 Úprava místnosti 326 a 327 v pavilonu A8
Část	05 - ZDRAVOTECHNIKA

Název výkresu	Půdorys 3.NP-VODOVOD
Datum	2021 - 06 - 14
Formát	3 A4
Měřítko	1:50

UKB G	DVD	D 116	05	104	00
-------	-----	-------	----	-----	----

LEGENDA ČAR


VODOVOD–SV–PŘIPOJOVACÍ
VODOVOD–TV–PŘIPOJOVACÍ
DEMIRALIZOVANÁ VODA

LEGENDA ČAR-STÁVAJÍCÍ

STUDENÁ VODA
POŽÁRNÍ VODA
TEPLÁ VODA
CIRKULACE
PLYN

STOUPAČKY VODY

STOUPAČKY POŽÁRNÍ VODY

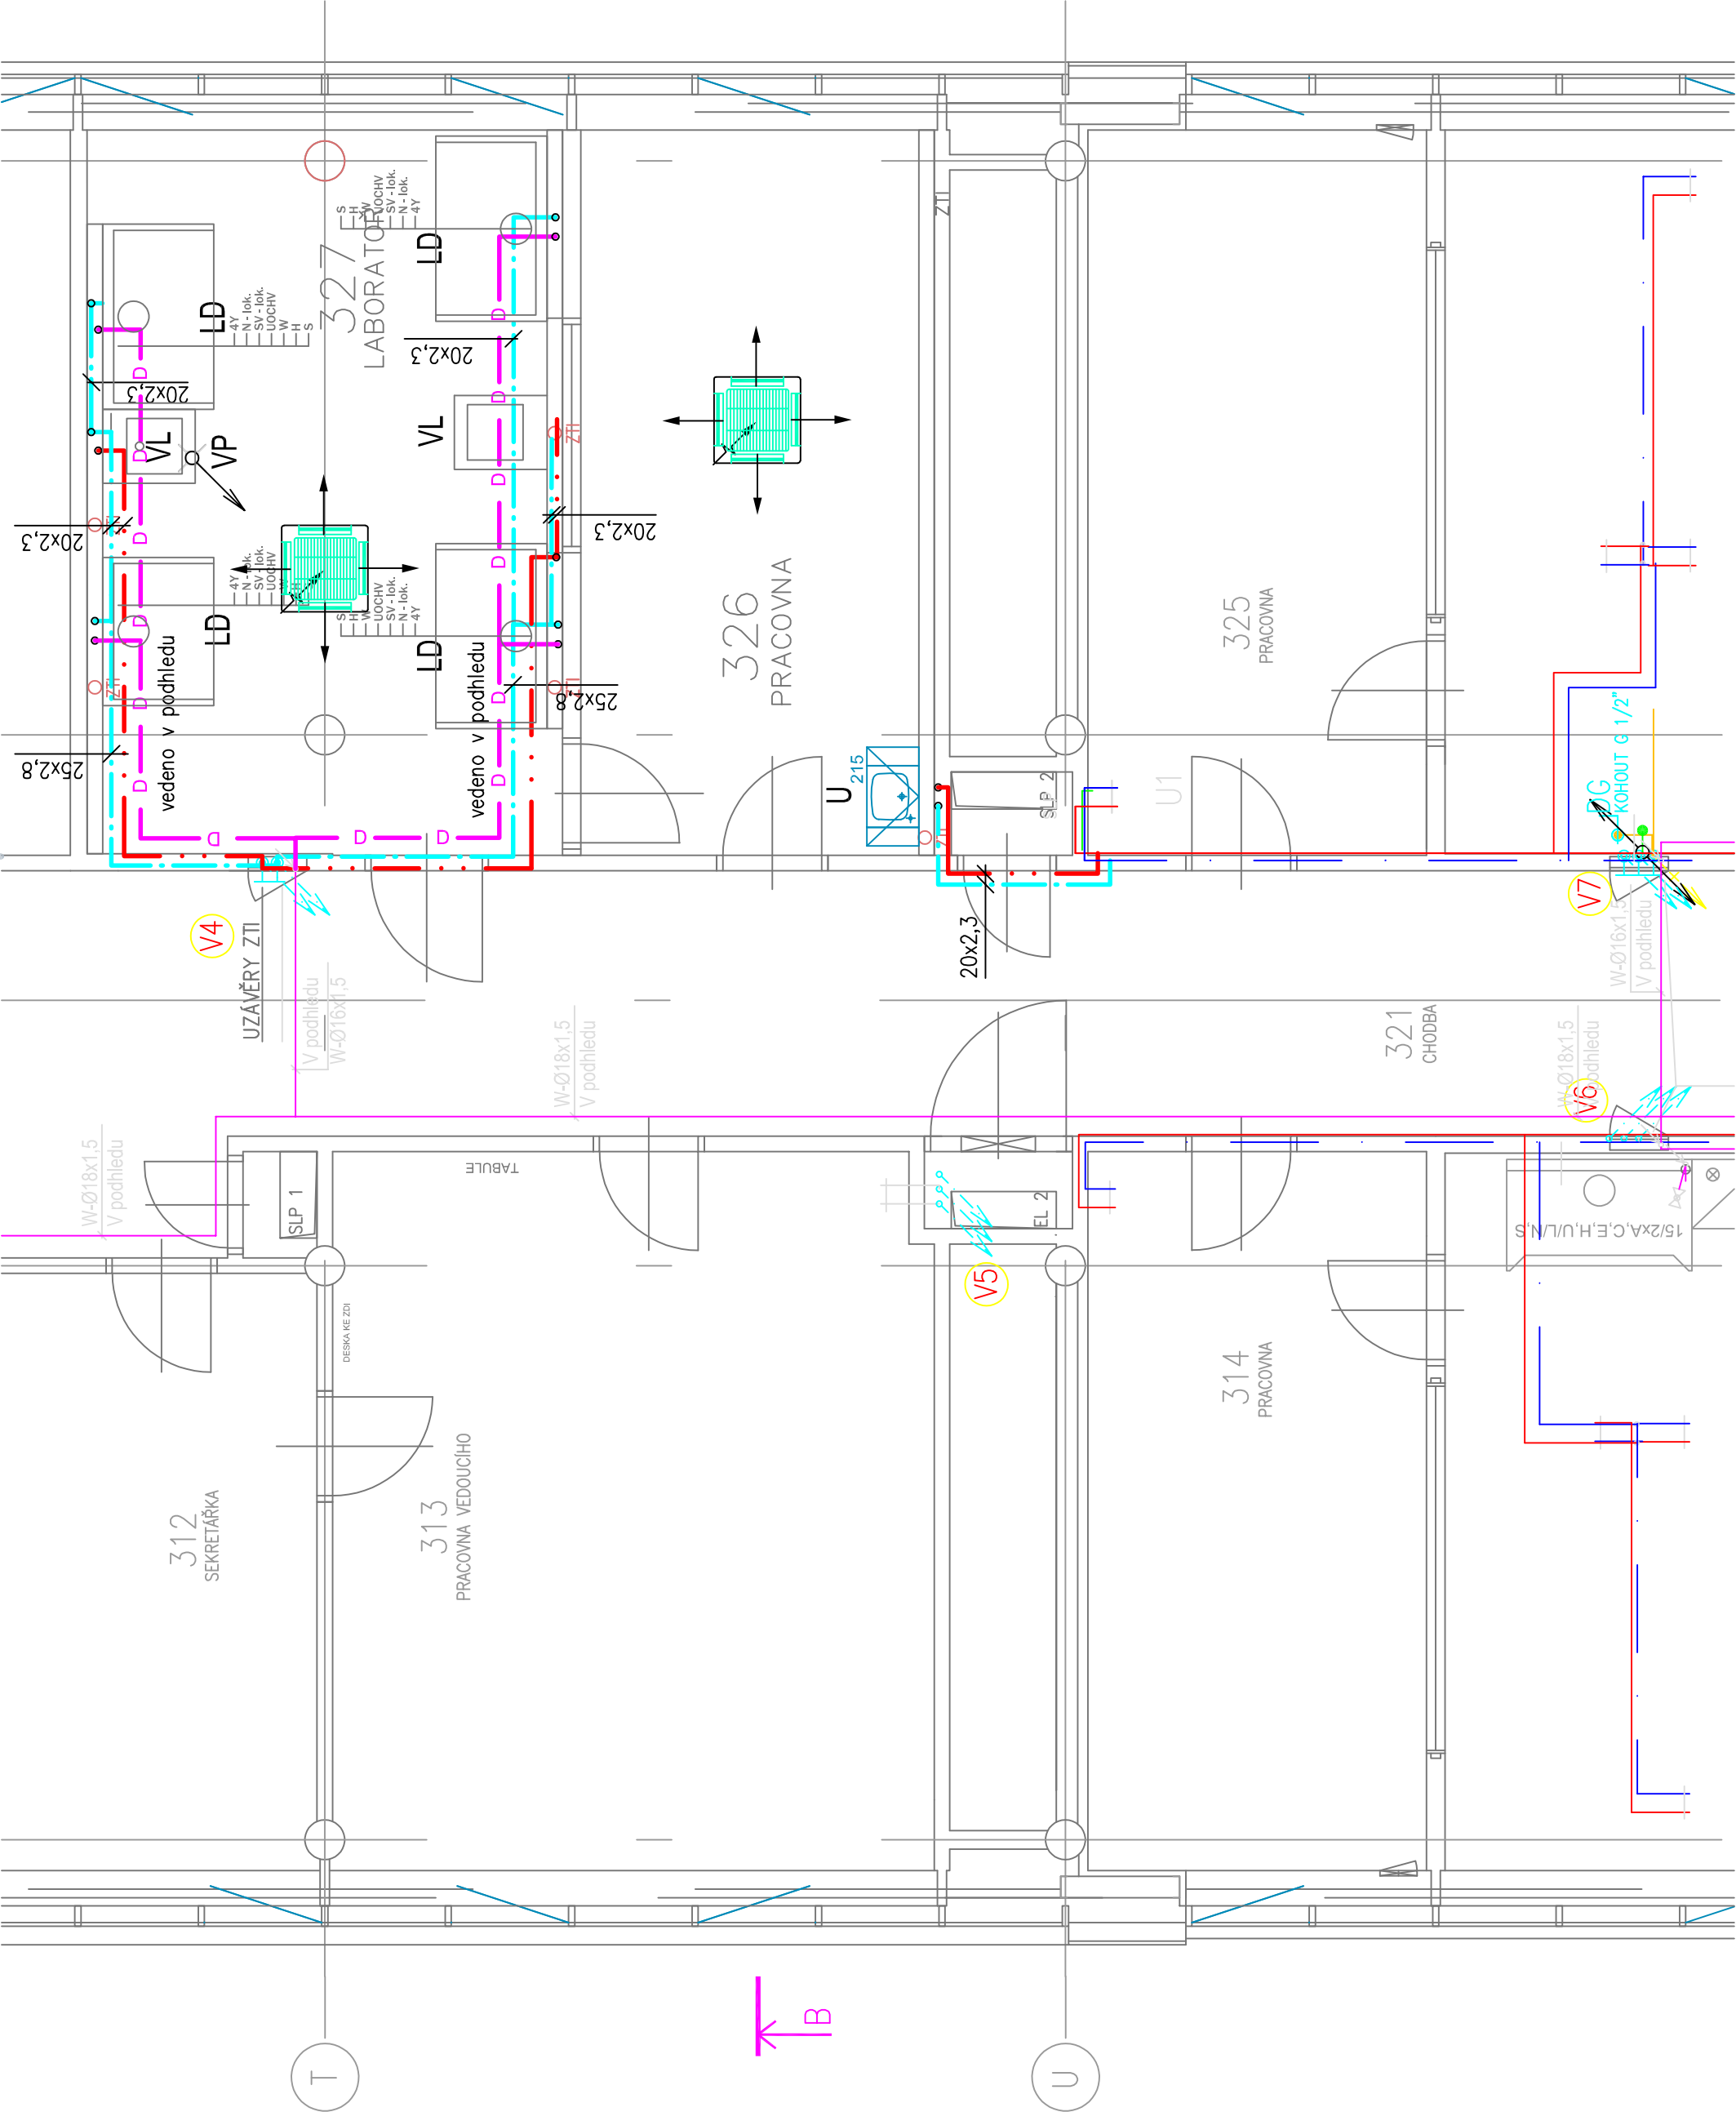

312
SEKRETÁŘKA

313
PRACOVNA VEDOUČÍHO

314
PRACOVNA

321
CHODBA

325
PRACOVNA

326
PRACOVNA

327
LABORATOR