


čelní pohled 1:20

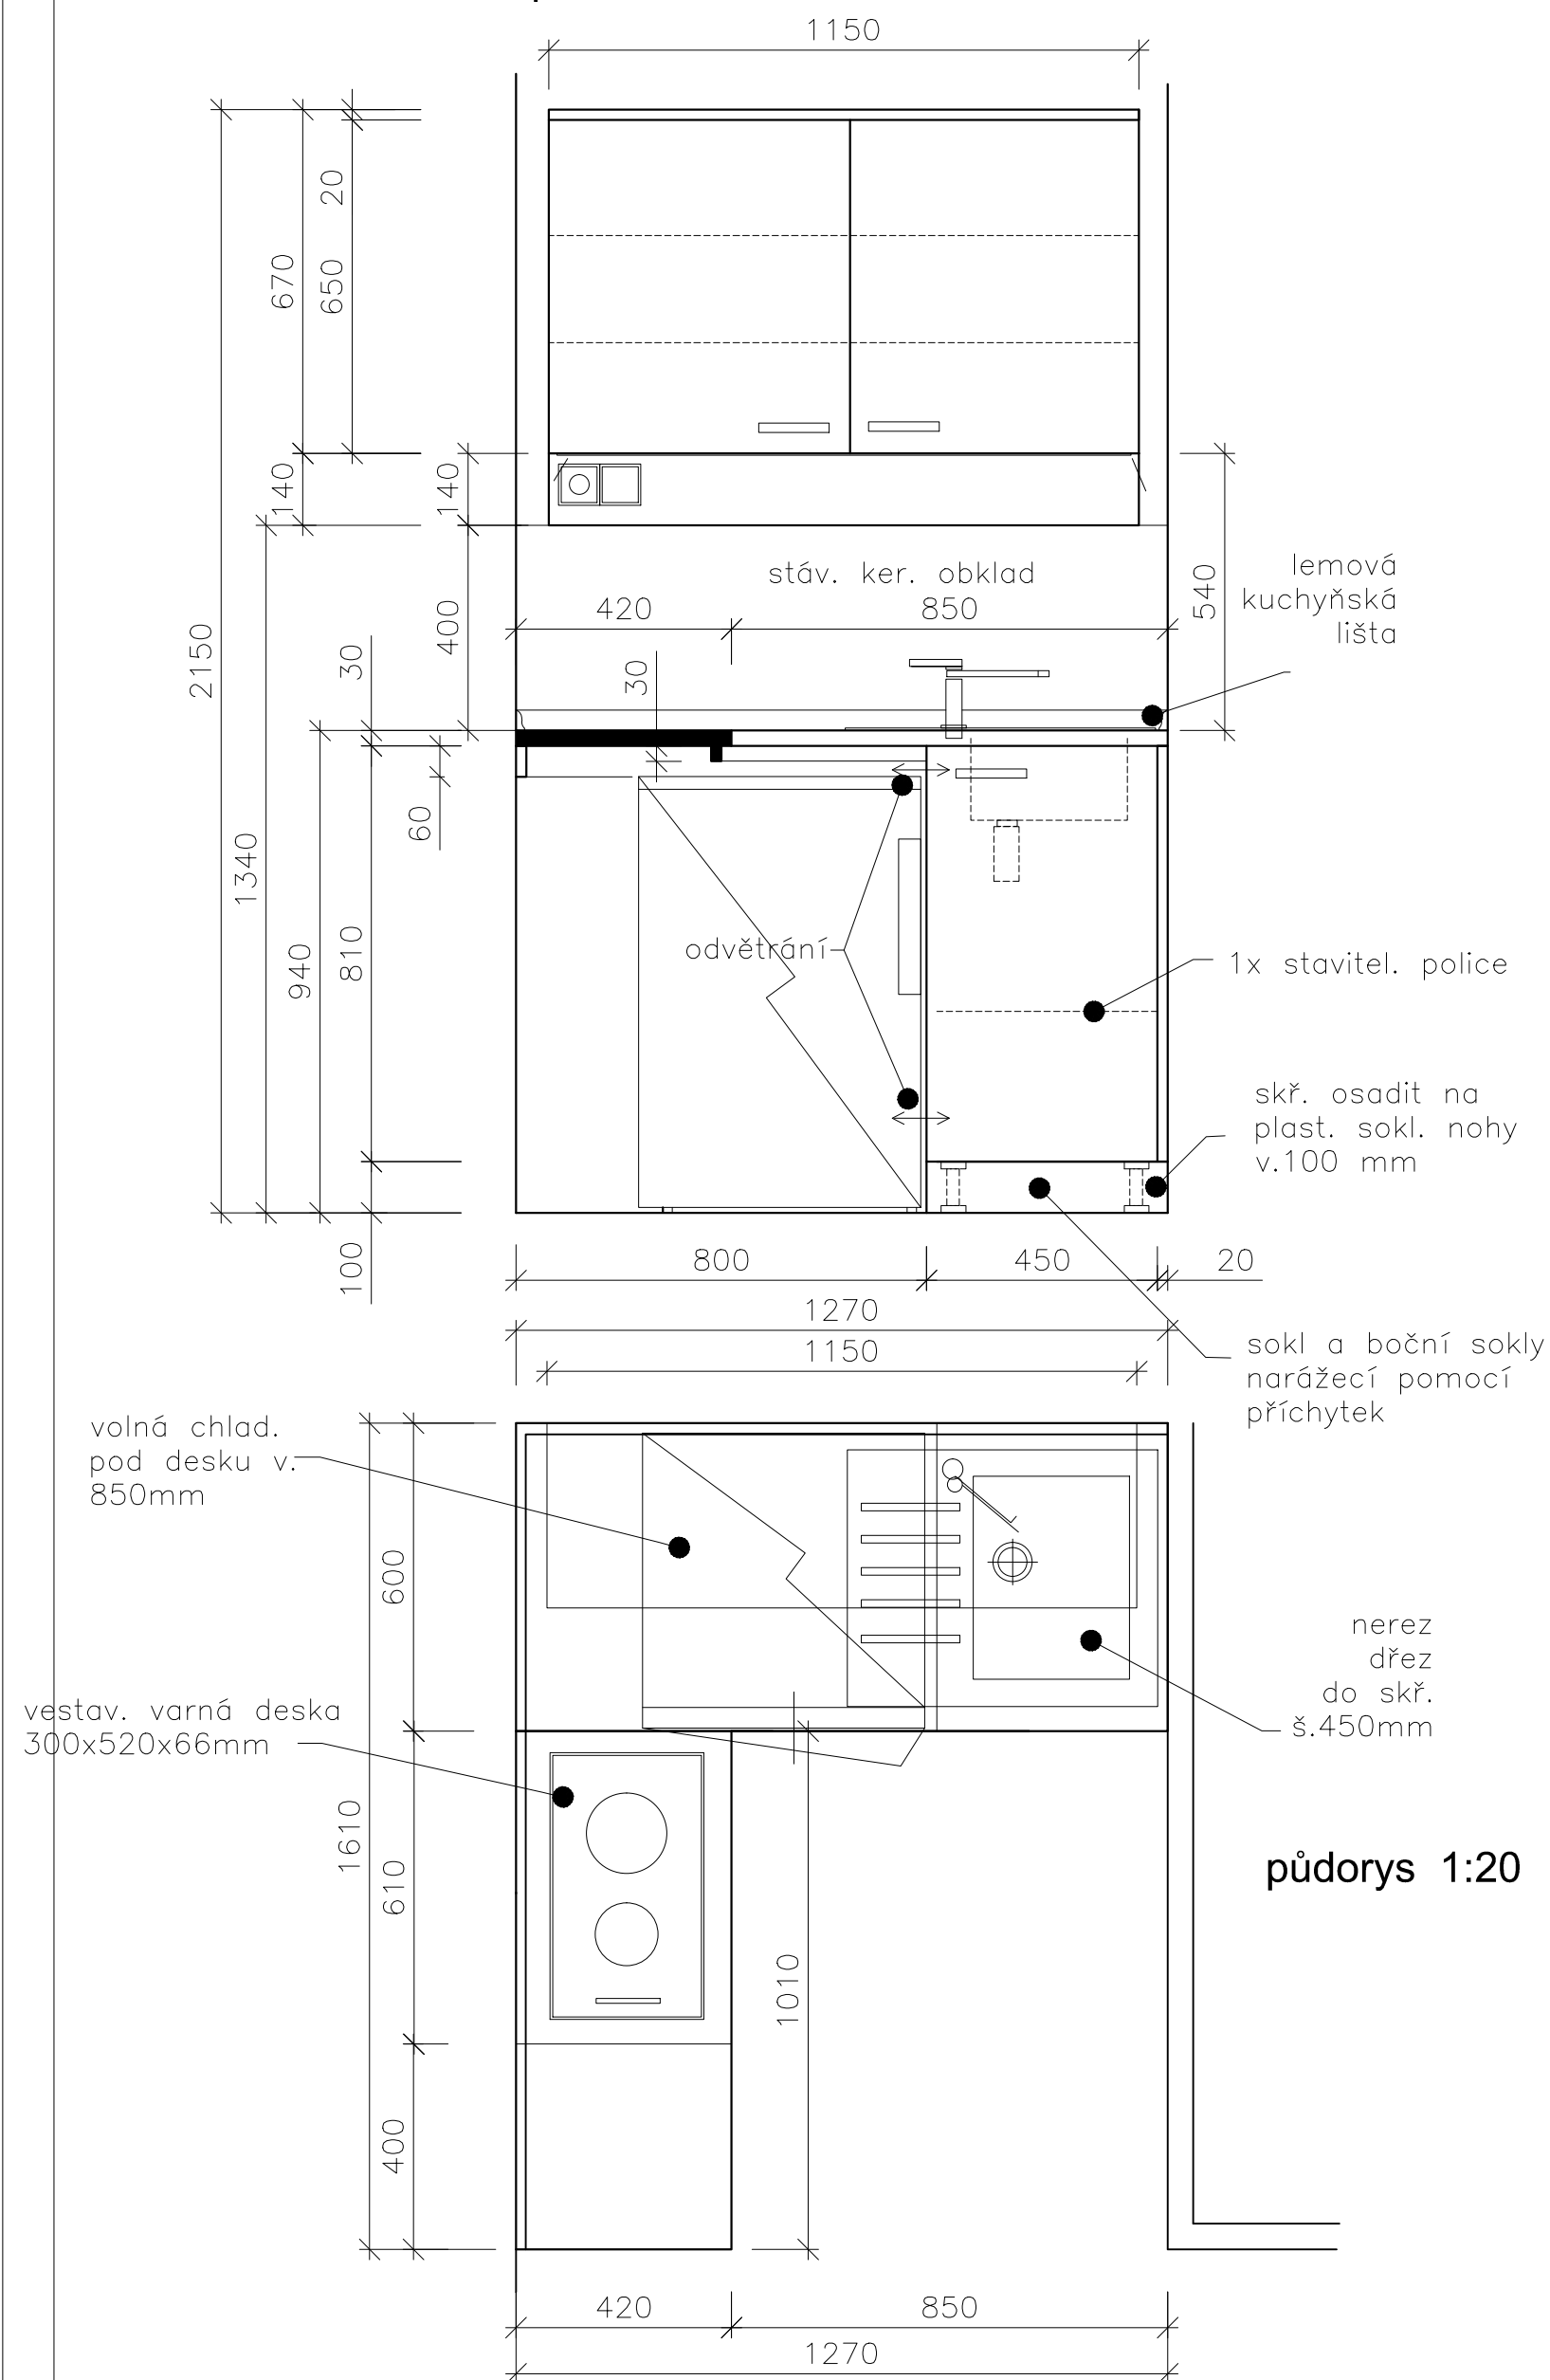


půdorys 1:20

ROHOVÁ KUCHYŇKA

POLOŽKA Č. 24

příčný řez 1:20

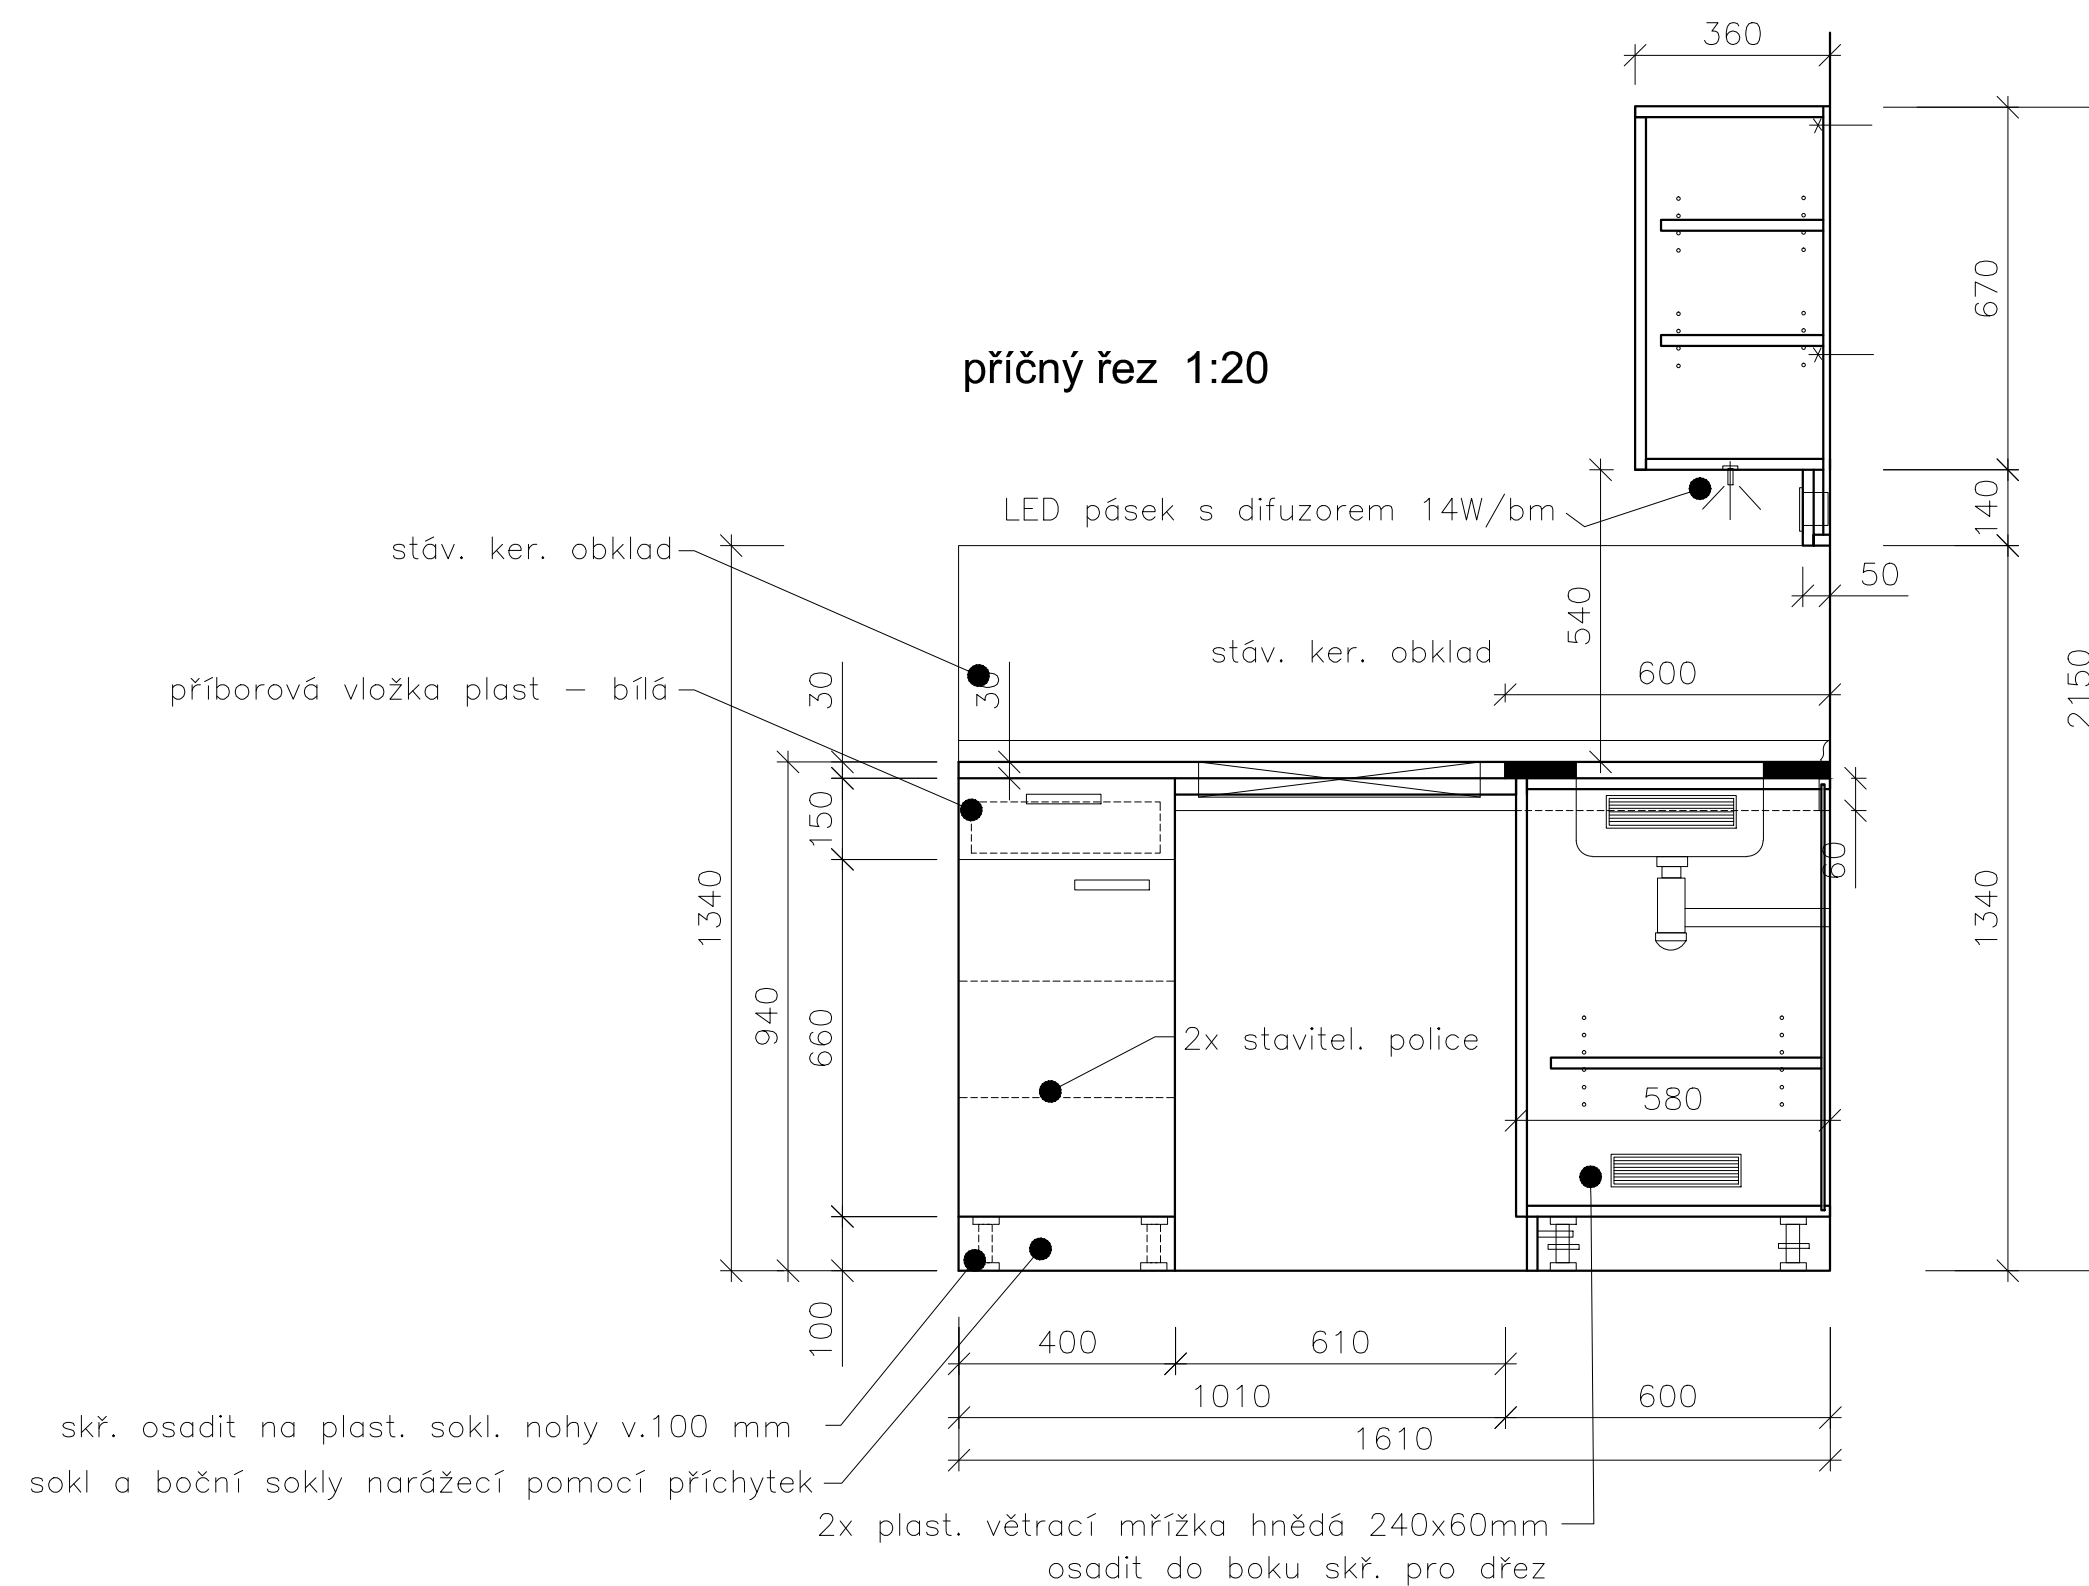

pol. č.24 vyrobít z laminované dřevotřískové desky tl.19mm /oboustranná laminace/ dekory lamino desek - korpus - lamino jilm přírodní , povrch SU sokl - lamino antracit odstín Ral 7043, povrch PE pracovní deska HPL - antracit , odstín Ral 7043 hrany ABS tl.2mm vždy shodné s dekorem dílce záda skříňky - lakovaná HDF deska tl.3mm, barva bílá

vnitřní police stavitelné po 32mm
nerez dřez s odkapávací plochou š.450mm a stojanová kuchyňská baterie nerez
vestav. varná deska 300x520x66mm
volná chladnička je součástí dodávky
horní skříňky – LED pásek s difuzorem, výkon 14W/bm, barva teplá bílá
úchytky kovové, kombinace lesk x mat /chrom x hliník /
rozteč 16mm
tvarová představa viz výkres 31

Před začátkem výroby je nutné místnosti zaměřit. Rozměry místností se mohou lišit