


ROZMĚRY MÍSTNOSTÍ JE TŘEBA ZMĚŘIT NA MÍSTĚ PO STAVEBNÍCH ÚPRAVÁCH

POKOJE ZTP budova A2

PŮOČET POKOJŮ TYP ZTP - CELKEM 6KS - BUDOVA A2


půdorys - pokoj ZTP

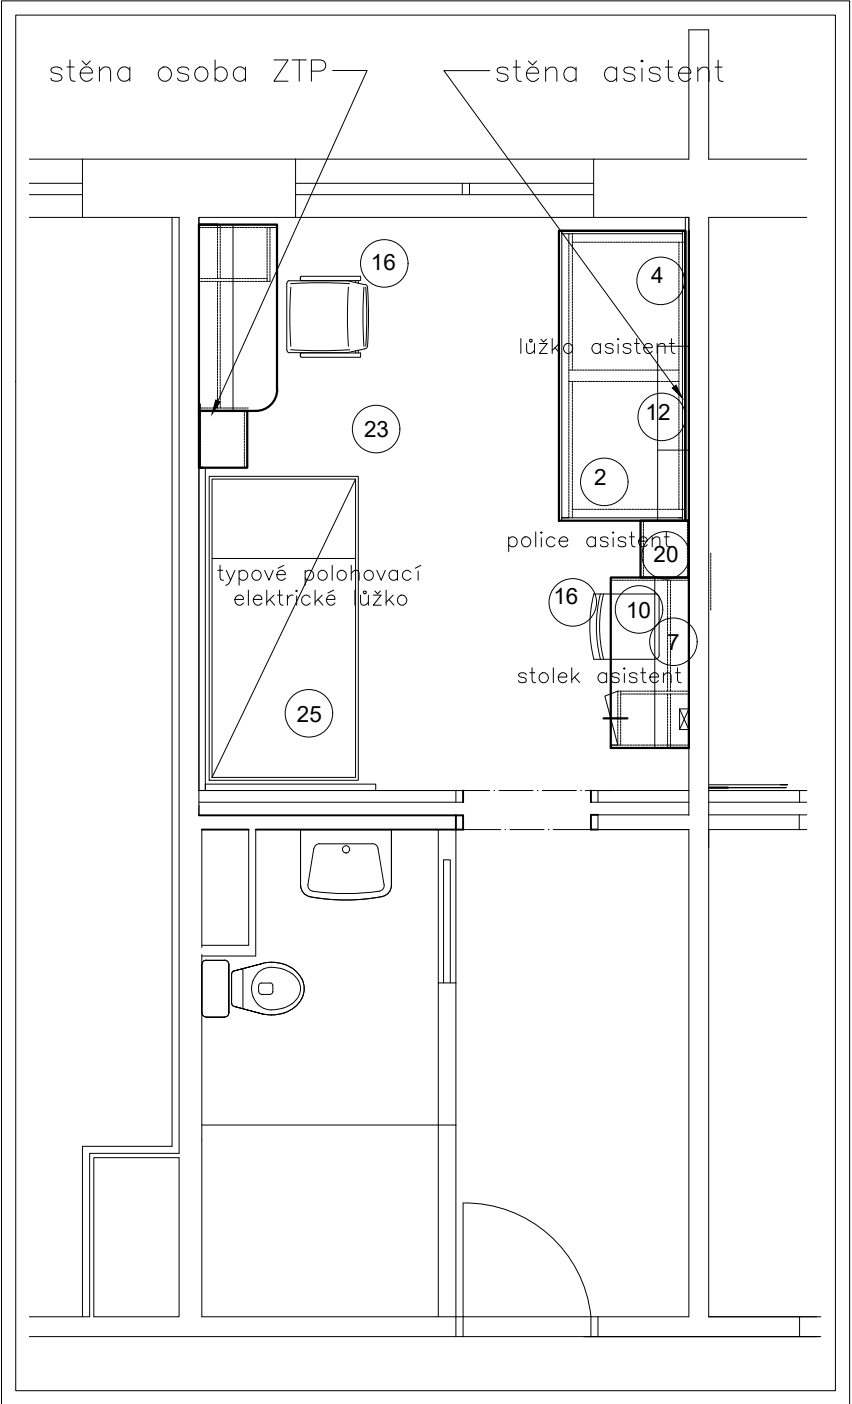

legenda : POČET KUSŮ ZA JEDEN POKOJ

POLOŽKA	Č. 2	LŮŽKO	1 ks
POLOŽKA	Č. 4	OBKLAD ZA LŮŽKO DLOUHÝ,levé provedení	1 ks
POLOŽKA	Č. 7	POLIČKA S OSVĚTLENÍM A OBKLAD,pravé provedení	1 ks
POLOŽKA	Č. 10	PSACÍ STŮL , levé provedení	1 ks
POLOŽKA	Č. 12	POLIČKA NA STĚNU , levé provedení	1 ks
POLOŽKA	Č. 16	ŽIDLE PRACOVNÍ	2 ks
POLOŽKA	Č. 20	SKŘÍŇKA VYSOKÁ 400, OTEVŘENÁ	2 ks
POLOŽKA	Č. 23	STĚNA S NÁBYTKEM - ÚPRAVA PRO ZTP	1 ks
POLOŽKA	Č. 25	typové polohovací el. lůžko	1 ks

celkový půdorys - 6 x pokoj ZTP - budova A2

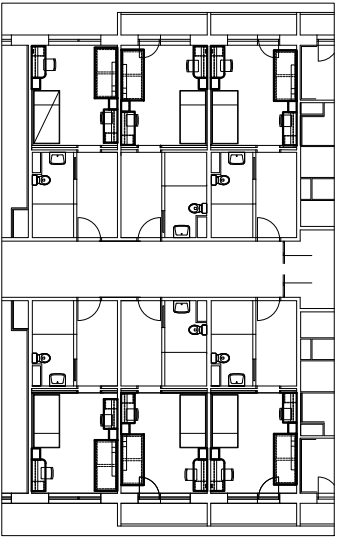

typ sedacího nábytku ,nábytkových úchytek a háčků – viz doplňkový výkres

DODAVATELSKOU DOKUMENTACI ODSOUHLASIT S AUTOREM INTERIERU
POKOJE - osoby ZTP