

PŘÍČNÝ ŘEZ 1-1
(ZÁPADNÍ STĚNA)

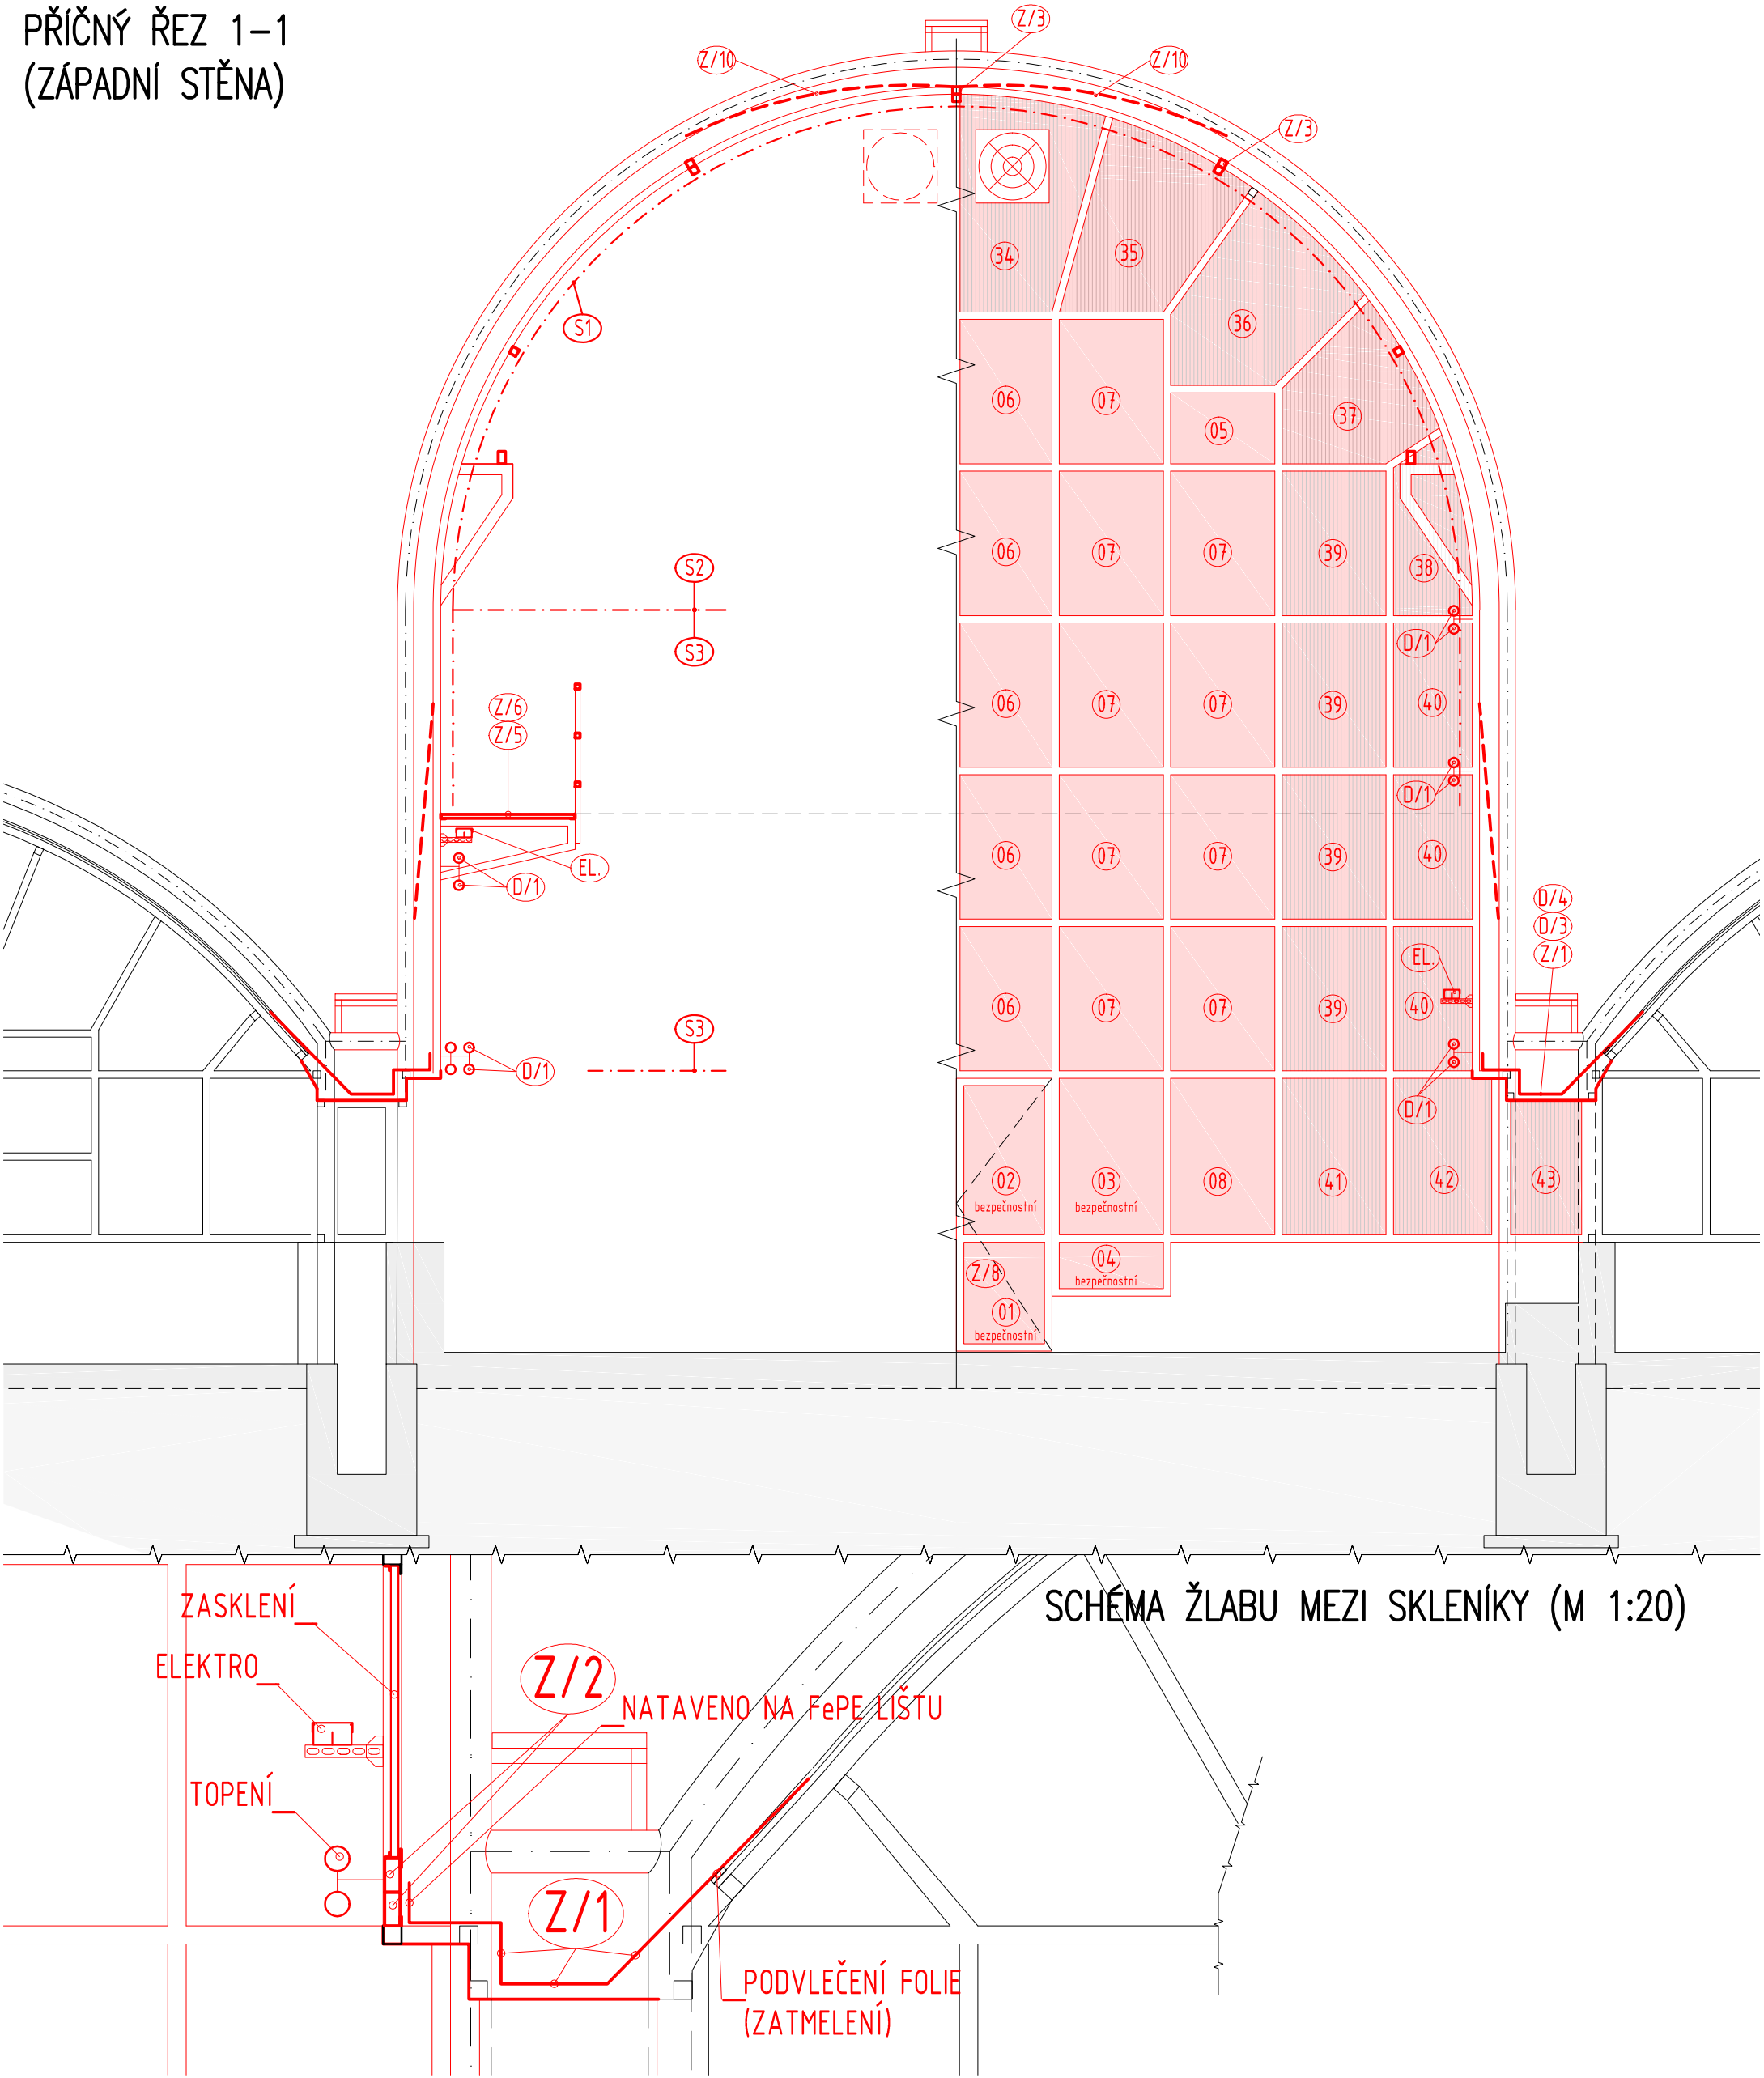


SCHÉMA ŽLABU MEZI SKLENÍKY (M 1:20)

LEGENDA

- OPRAVOVANÉ PRVKY A PLOCHY
 PŮVODNÍ KONSTRUKCE

Poznámka: půdorysy byly převzaty z pasportu MU a upraveny (rozměry otvorů nutno před výrobou a montáží doměřit)

Vypracoval	Odpovědný projektant:	Vedoucí projektant:	Paré:	
Václav Janoušek	Václav Janoušek	Ing. František Kozubík		
Investor: Masarykova univerzita – SKM Vinařská 5, 603 00 BRNO		Místo: (PŘF) KOTLÁŘSKÁ 267/2, BRNO	Formát: A3	2021-504 2021-504-DPS-503 č. v. 503
Akce:			Datum: 08/2021	
			Stupeň: DPS	
REKONSTRUKCE SKLENÍKU Č. 3 BZ			Zakázkové číslo:	2021-504
Objekt/část: –			Stupeň:	2021-504-DPS-503
Objekt/část: D.1.1 Architektonicko-stavební řešení			Měřítko:	
Obsah: ŘEZ SKLENÍKU 1-1			1:50	
–				