



PLOTOVÉ DÍLY


PLOTOVÉ POLE DÍL A / DÍL B
M 1:25

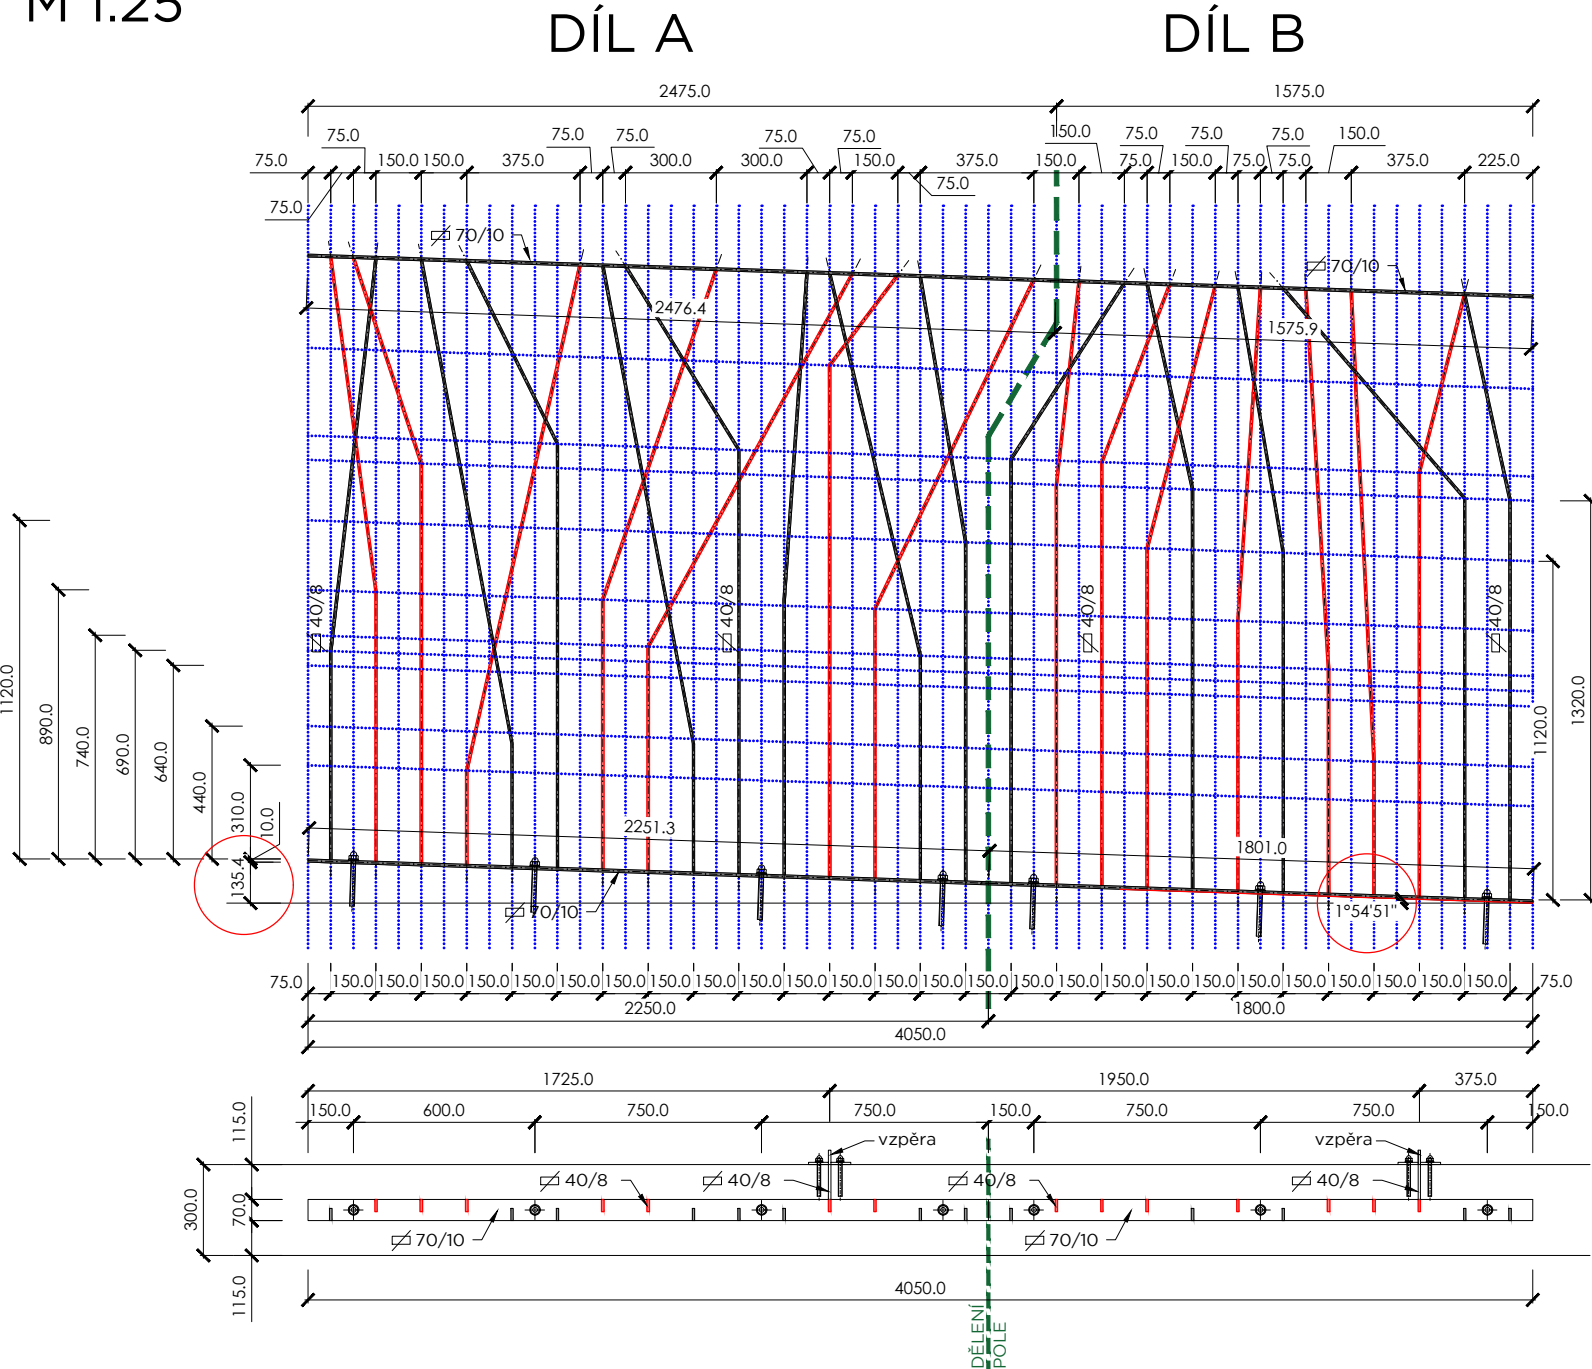

PLOTOVÉ POLE DÍL E / DÍL F
M 1:25

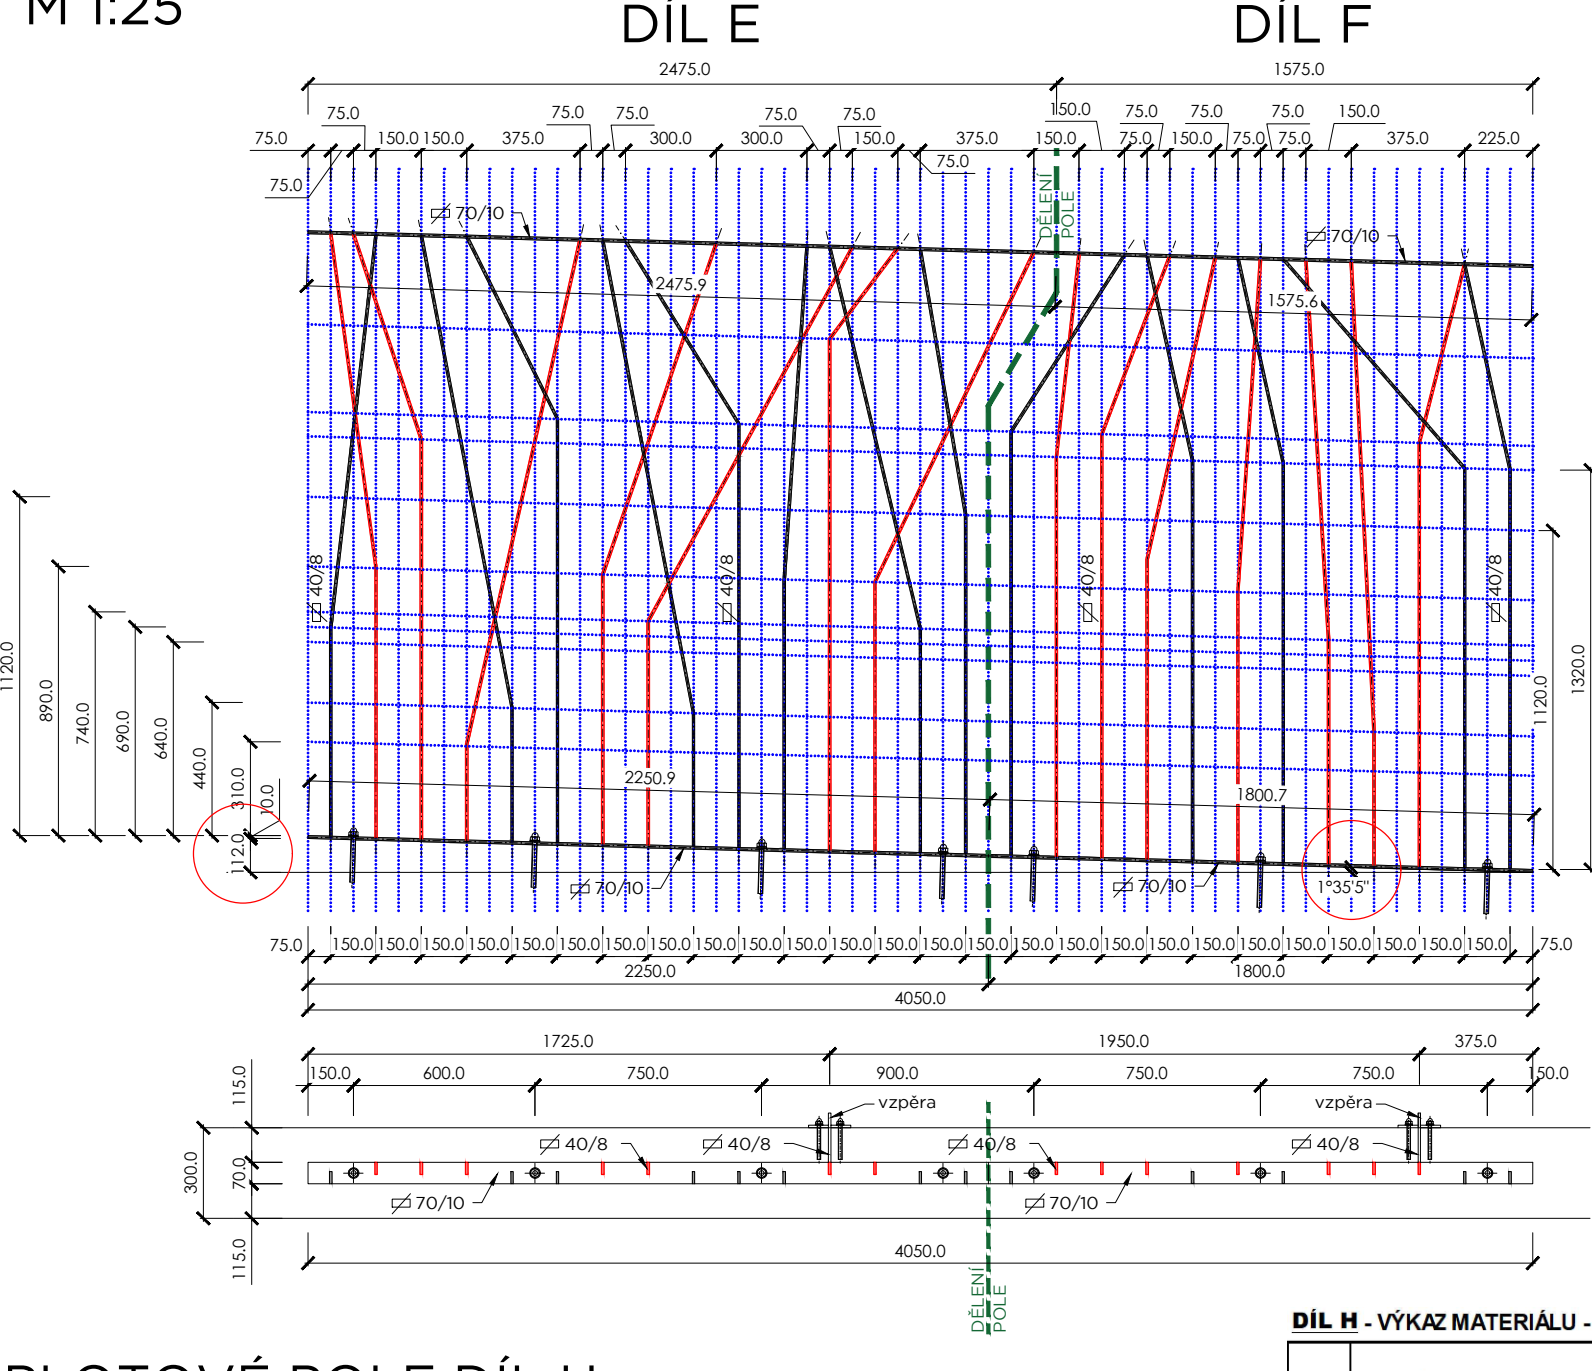

PLOTOVÉ POLE DÍL H
M 1:25

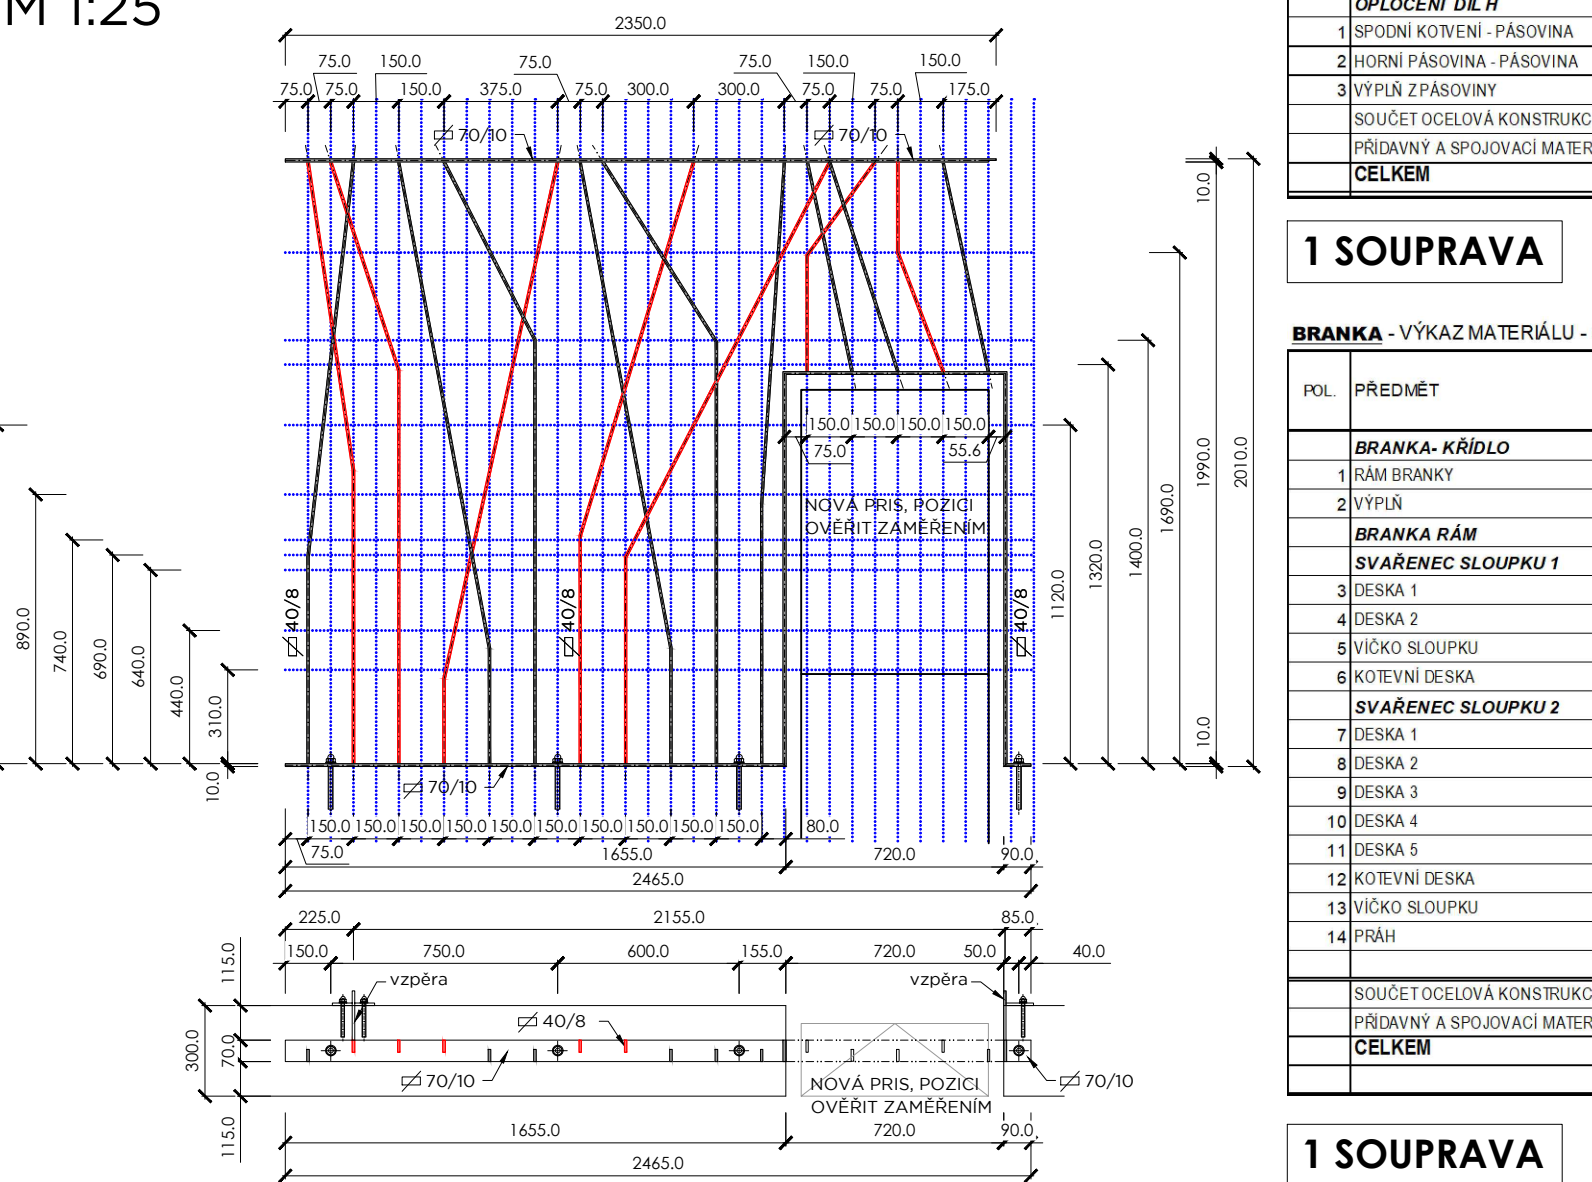

DÍL A - VÝKAZ MATERIÁLU - OCEĽ - PRO JEDEN DÍL

POZ.	PŘEDMĚT	KS	PROFIL (mm)	JEDN. D. EL. (mm)	DELKA CELKEM (m, m²)	HMOTNOST (kg)	HMOTNOST CELKEM (kg)	MATERIÁL AL	POZN.
1	OPLOECENÍ DÍL A								
1	SPODNÍ KOTVENÍ - PASOVINA	1	P10	70	2260	0.158	78.50	12.42	POZN.
2	HODNÍ PASOVINA - PASOVINA	1	P10	70	2480	0.174	78.50	13.63	POZN.
3	VÝPLŇ ZPÁSOVINY	15	P8	40	2100	1.260	62.80	79.13	POZN.
4	SOUPRAVA OCEĽOVÁ KONSTRUKCE							106.17	
5	PŘÍDAVY A SPOJOVACÍ MATERIÁL					10.62			
CELKEM						10.62	120.00	kg	

10 SOUPRAVA

DÍL B - VÝKAZ MATERIÁLU - OCEĽ - PRO JEDEN DÍL

POZ.	PŘEDMĚT	KS	PROFIL (mm)	JEDN. D. EL. (mm)	DELKA CELKEM (m, m²)	HMOTNOST (kg)	HMOTNOST CELKEM (kg)	MATERIÁL AL	POZN.
1	OPLOECENÍ DÍL B								
1	SPODNÍ KOTVENÍ - PASOVINA	1	P10	70	1810	0.127	78.50	9.95	POZN.
2	HODNÍ PASOVINA - PASOVINA	1	P10	70	1580	0.111	78.50	8.68	POZN.
3	VÝPLŇ ZPÁSOVINY	12	P8	40	2100	1.008	62.80	81.80	POZN.
4	SOUPRAVA OCEĽOVÁ KONSTRUKCE							106.17	
5	PŘÍDAVY A SPOJOVACÍ MATERIÁL					8.19			
CELKEM						10.62	95.00	kg	

11 SOUPRAVA

DÍL E - VÝKAZ MATERIÁLU - OCEĽ - PRO JEDEN DÍL

POZ.	PŘEDMĚT	KS	PROFIL (mm)	JEDN. D. EL. (mm)	DELKA CELKEM (m, m²)	HMOTNOST (kg)	HMOTNOST CELKEM (kg)	MATERIÁL AL	POZN.
1	OPLOECENÍ DÍL E								
1	SPODNÍ KOTVENÍ - PASOVINA	1	P10	70	2260	0.158	78.50	12.42	POZN.
2	HODNÍ PASOVINA - PASOVINA	1	P10	70	2480	0.174	78.50	13.63	POZN.
3	VÝPLŇ ZPÁSOVINY	15	P8	40	2100	1.260	62.80	79.13	POZN.
4	SOUPRAVA OCEĽOVÁ KONSTRUKCE							106.17	
5	PŘÍDAVY A SPOJOVACÍ MATERIÁL					10.62			
CELKEM						10.62	120.00	kg	

31 SOUPRAVA

DÍL F - VÝKAZ MATERIÁLU - OCEĽ - PRO JEDEN DÍL

POZ.	PŘEDMĚT	KS	PROFIL (mm)	JEDN. D. EL. (mm)	DELKA CELKEM (m, m²)	HMOTNOST (kg)	HMOTNOST CELKEM (kg)	MATERIÁL AL	POZN.
1	OPLOECENÍ DÍL F								
1	SPODNÍ KOTVENÍ - PASOVINA	1	P10	70	1810	0.127	78.50	9.95	POZN.
2	HODNÍ PASOVINA - PASOVINA	1	P10	70	1580	0.111	78.50	8.68	POZN.
3	VÝPLŇ ZPÁSOVINY	12	P8	40	2100	1.008	62.80	81.80	POZN.
4	SOUPRAVA OCEĽOVÁ KONSTRUKCE							106.17	
5	PŘÍDAVY A SPOJOVACÍ MATERIÁL					8.19			
CELKEM						10.62	95.00	kg	

31 SOUPRAVA

DÍL H - VÝKAZ MATERIÁLU - OCEĽ - PRO JEDEN DÍL


POZ.	PŘEDMĚT	KS	PROFIL (mm)	JEDN. D. EL. (mm)	DELKA CELKEM (m, m²)	HMOTNOST (kg)	HMOTNOST CELKEM (kg)	MATERIÁL AL	POZN.
1	OPLOECENÍ DÍL H								
1	SPODNÍ KOTVENÍ - PASOVINA	1	P10	70	5060	0.334	78.50	27.80	POZN.
2	HODNÍ PASOVINA - PASOVINA	1	P10	70	2350	0.165	78.50	12.81	POZN.
3	VÝPLŇ ZPÁSOVINY	14	P8	40	2100	1.176	62.80	73.85	POZN.
4	SOUPRAVA OCEĽOVÁ KONSTRUKCE							114.67	
5	PŘÍDAVY A SPOJOVACÍ MATERIÁL					11.46			
CELKEM						10.62	130.00	kg	

1 SOUPRAVA


POZ.	PŘEDMĚT	KS	PROFIL (mm)	JEDN. D. EL. (mm)	DELKA CELKEM (m, m²)	HMOTNOST (kg)	HMOTNOST CELKEM (kg)	MATERIÁL AL	POZN.
1	BRANKA - KÁBLLO								
1	BRANKA	2	JE60/40/4	90	6000	12.000	5.84	67.88	POZN.
2	BRANKA	2	JE60/40/4	90	2100	1.333	51.40	41.54	POZN.
3	BRANKA - RAM								
1	SVÁRENEC SLOUPKU 1	2	P8	100	2420	0.484	47.10	22.80	POZN.
2	DESKA 1	2	P8	400	2420	1.936	47.10	91.19	POZN.
3	VÝPLŇ SLOUPKU	1	P8	400	100	0.040	47.10	1.88	POZN.
4	KOTVENÍ DESKA	1	P10	250	400	0.100	78.50	7.89	POZN.
5	SVÁRENEC SLOUPKU 2								
1	DESKA 1	2	P8	800	2420	3.872	47.10	182.37	POZN.
2	DESKA 2	2	P8	800	2420	1.872	47.10	78.85	POZN.
3	DESKA 3	2	P8	200	2420	0.968	47.10	45.59	POZN.
4	DESKA 4	1	P8	120	2420	0.290	47.10	13.88	POZN.
5	DESKA 5	1	P8	200	2420	0.484	47.10	22.80	POZN.
6	KOTVENÍ DESKA	1	P10	800	300	0.180	78.50	14.13	POZN.
7	VÝPLŇ SLOUPKU	2	P8	90	205	0.037	47.10	1.74	POZN.
8	PRÁH	2	JE120/60/4	970	1.940	10.68	20.72	POZN.	
9	SOUPRAVA OCEĽOVÁ KONSTRUKCE							612.81	
10	PŘÍDAVY A SPOJOVACÍ MATERIÁL							61.20	
CELKEM						10.62	675.00	kg	

1 SOUPRAVA

PLOTOVÉ POLE DÍL C / DÍL D
M 1:25

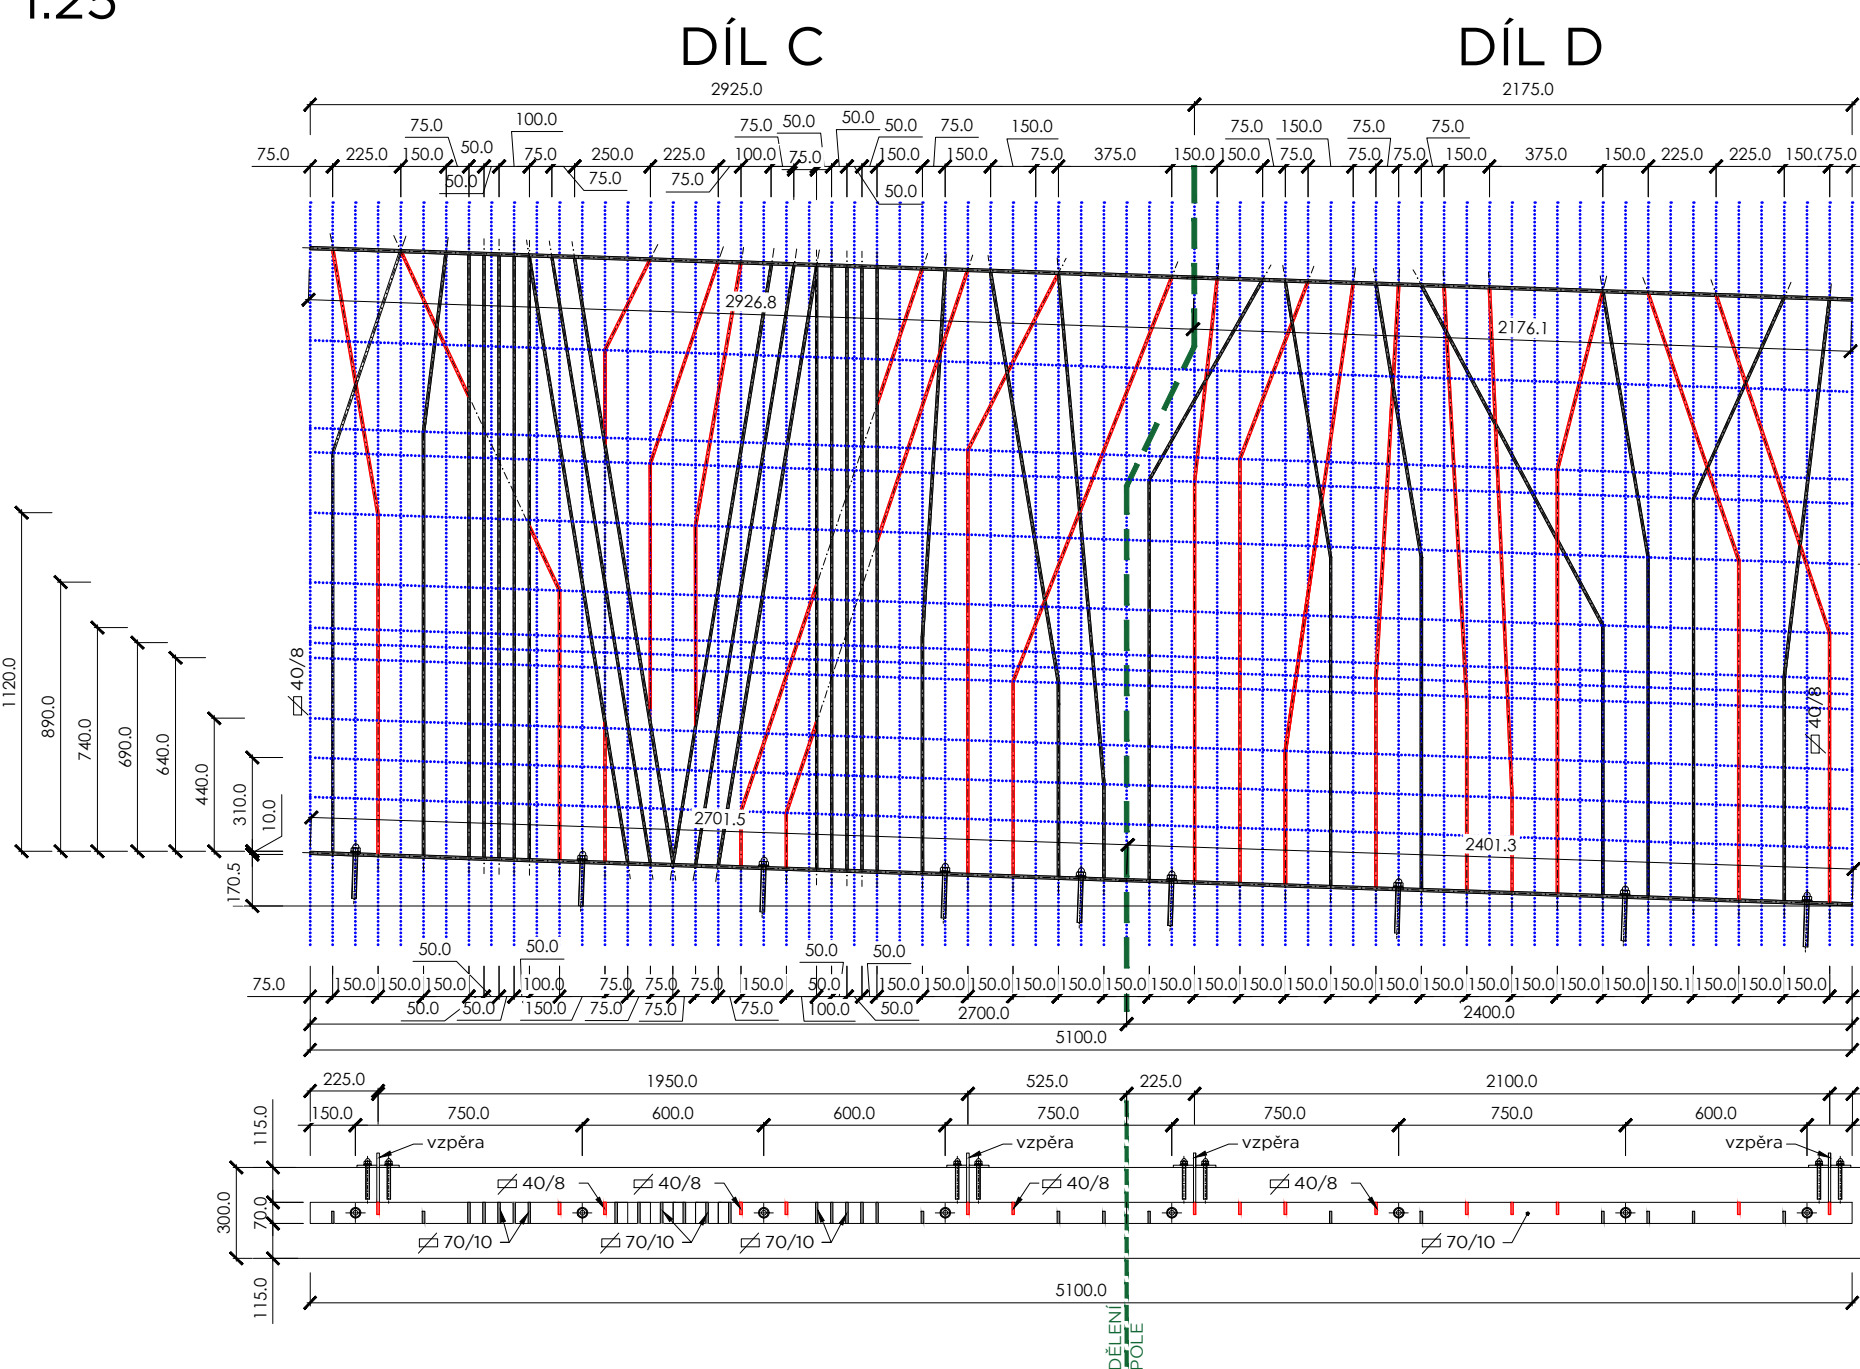


POHLED NA POZICI VZPĚR
M 1:25

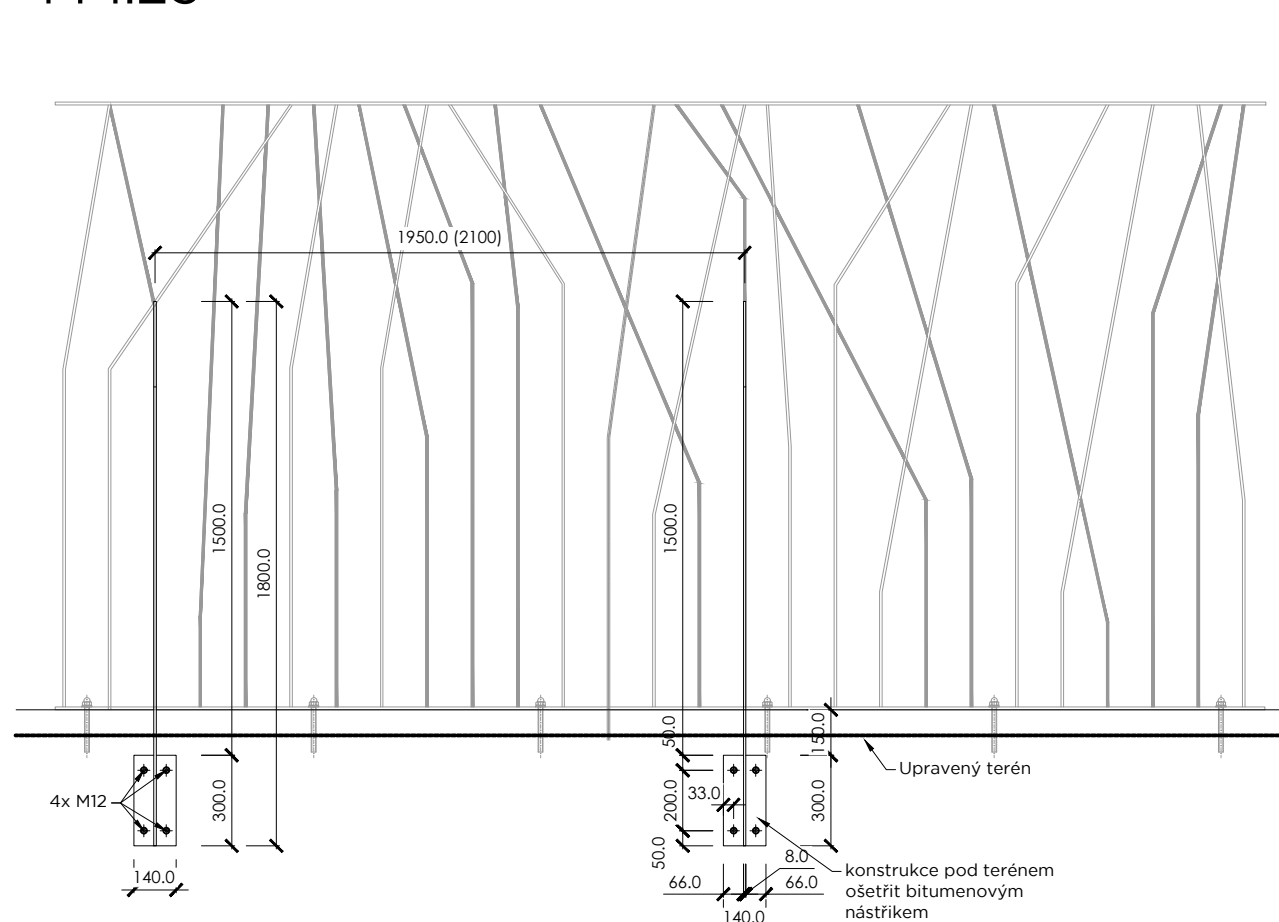


VZPĚRY - VÝKAZ MATERIÁLU - OCEĽ - PRO JEDEN DÍL

POZ.	PŘEDMĚT	KS	PROFIL (mm)	JEDN. D. EL. (mm)	DELKA CELKEM (m, m²)	HMOTNOST (kg)	HMOTNOST CELKEM (kg)	MATERIÁL AL	POZN.
1	VZPĚRY								
1	VZPĚRA	1	P8	40	1850	0.074	62.80	4.65	POZN.
2	KOTVENÍ DESKA	1	P10	140	300	0.042	47.10	1.98	POZN.
3	SOUPRAVA OCEĽOVÁ KONSTRUKCE							6.63	
4	PŘÍDAVY A SPOJOVACÍ MATERIÁL					0.66			
CELKEM						10.62	10.00	kg	


96 SOUPRAVA

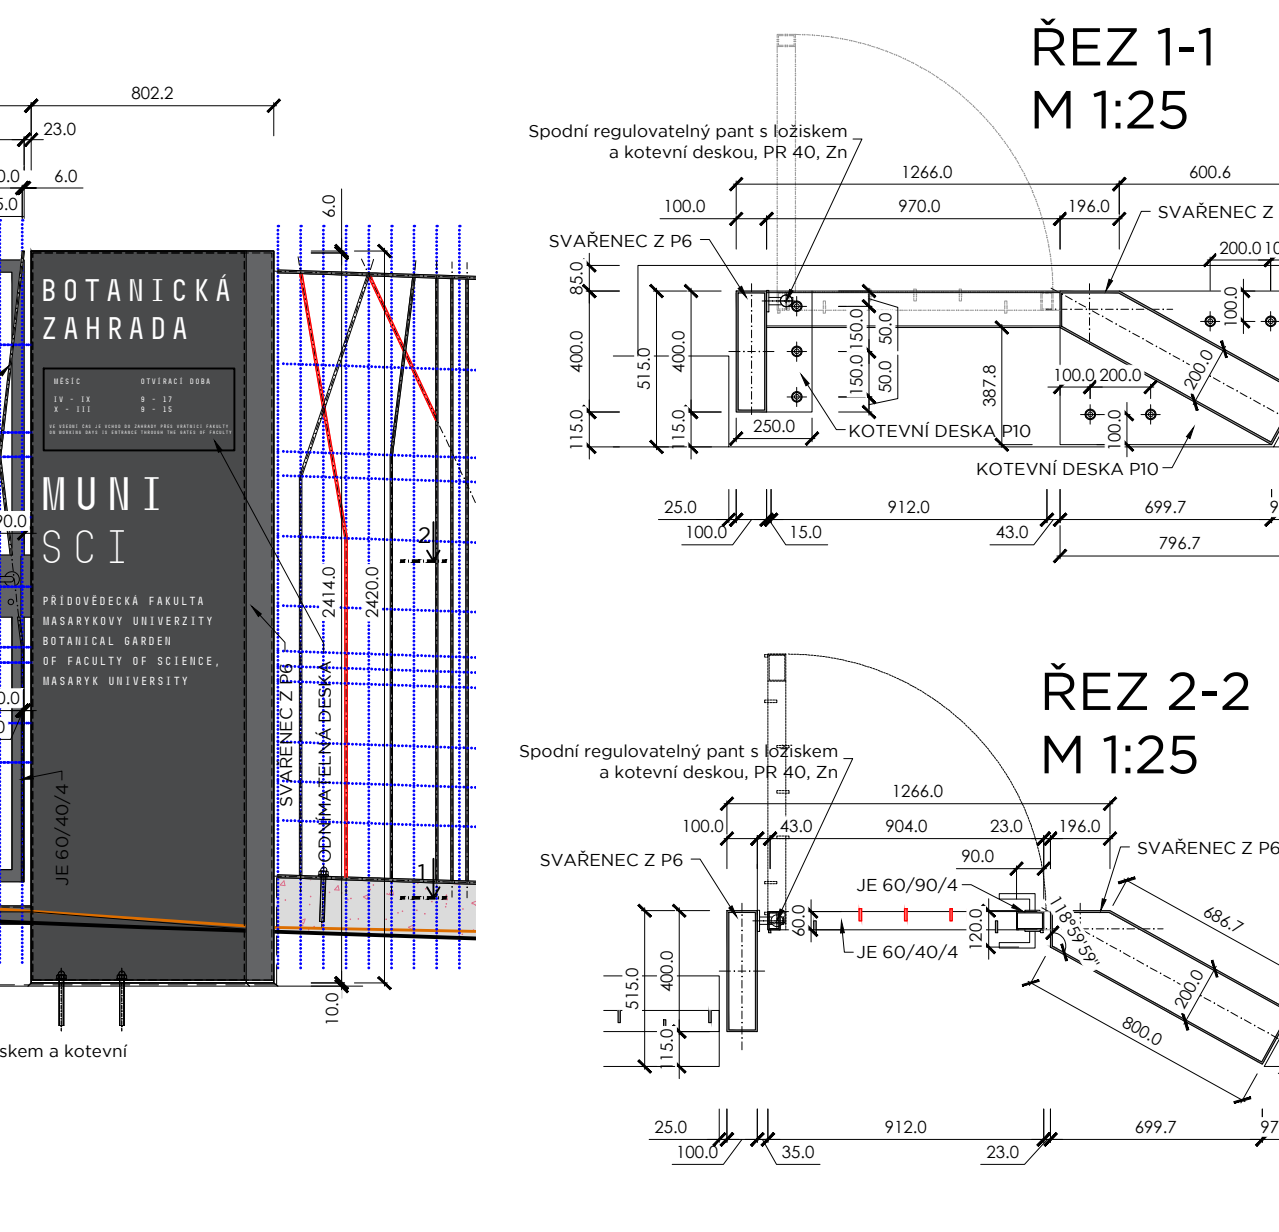


PŘÍČNÝ ŘEZ
M 1:25

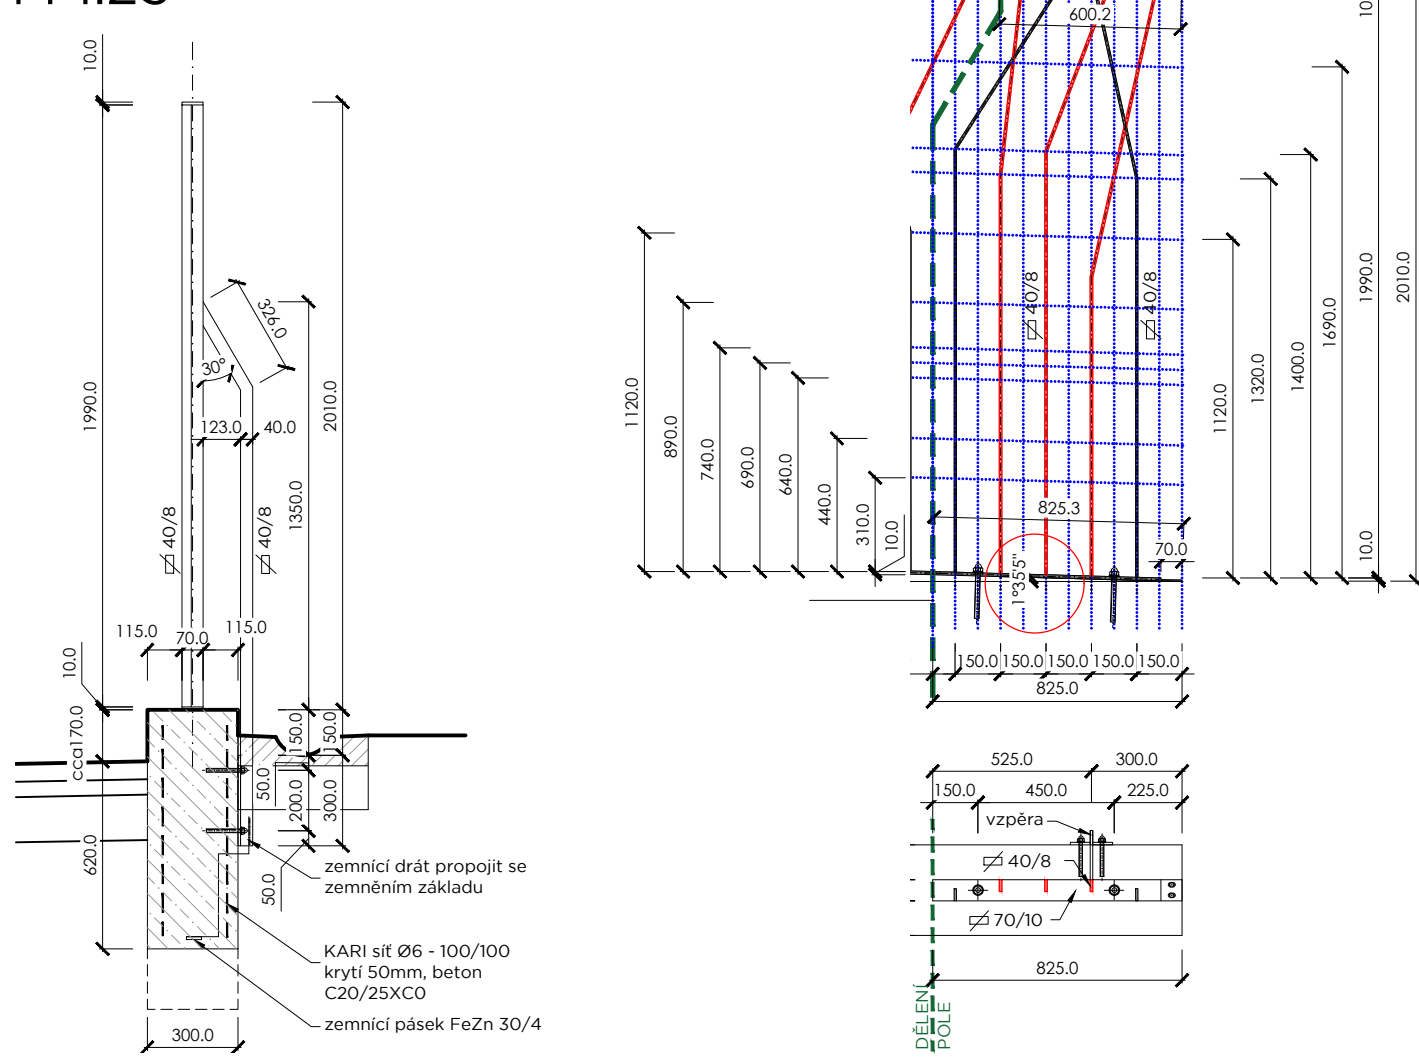


DETAIL HORNÍHO SPOJE
DVOU DÍLŮ
M 1:2

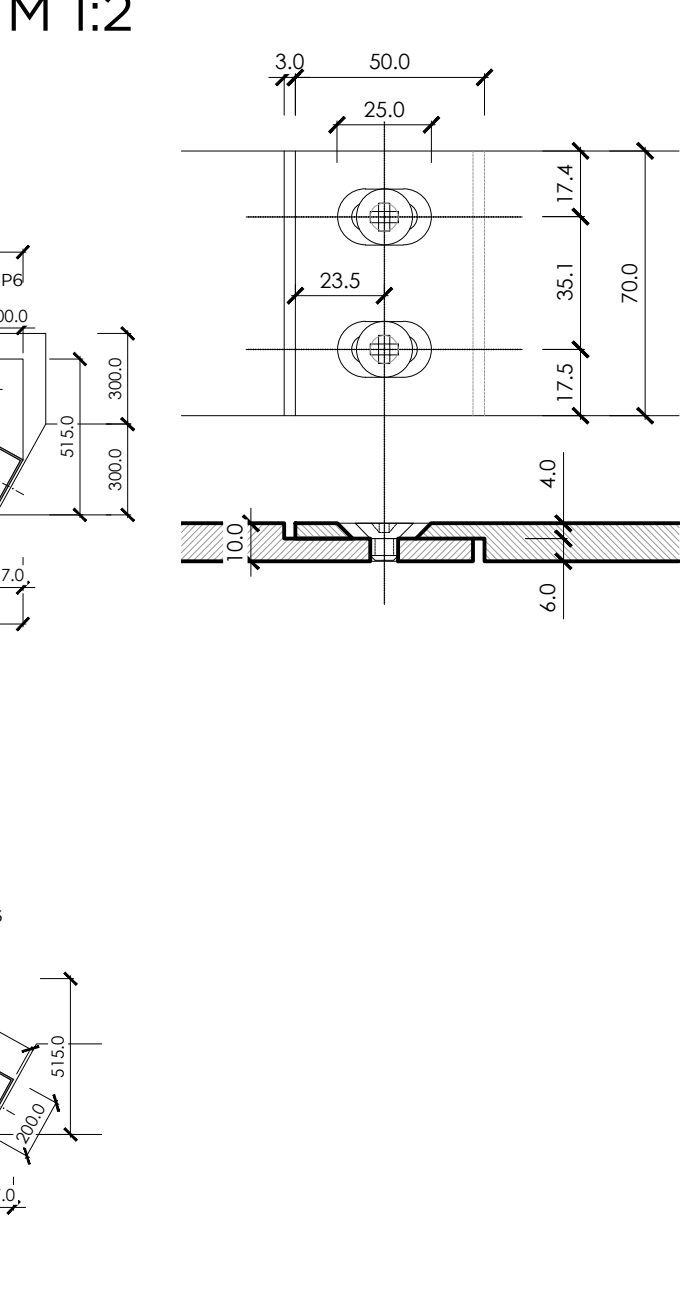

PLOTOVÉ POLE DÍL J
M 1:25

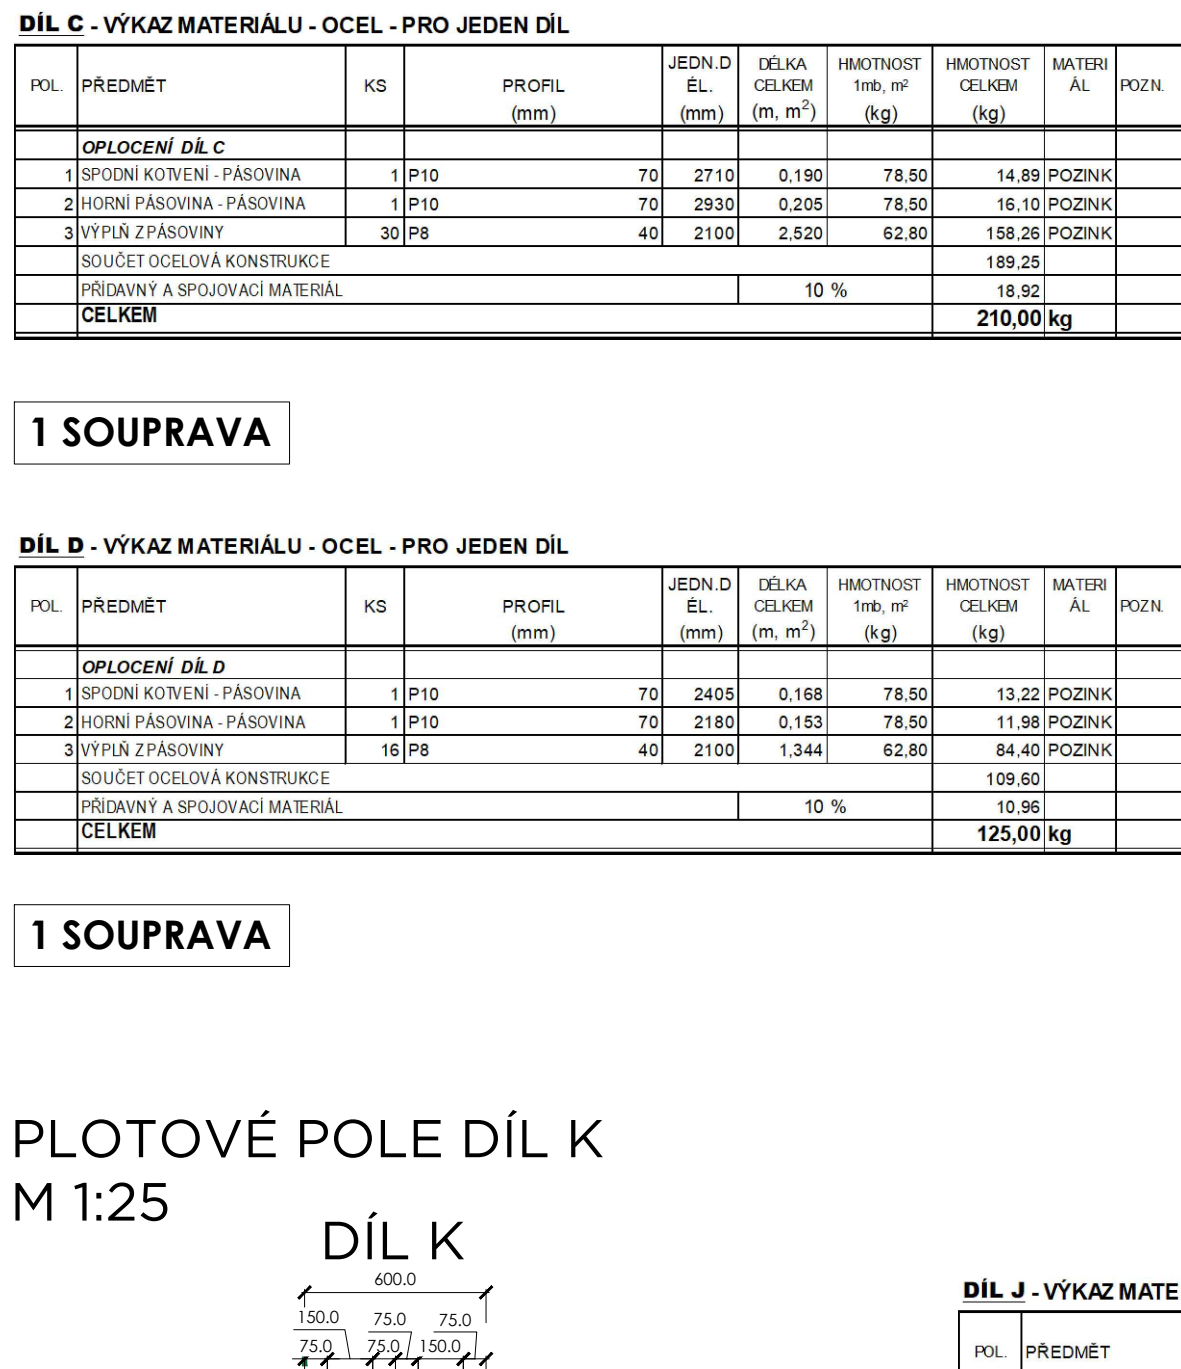

PLOTOVÉ POLE DÍL K
M 1:25

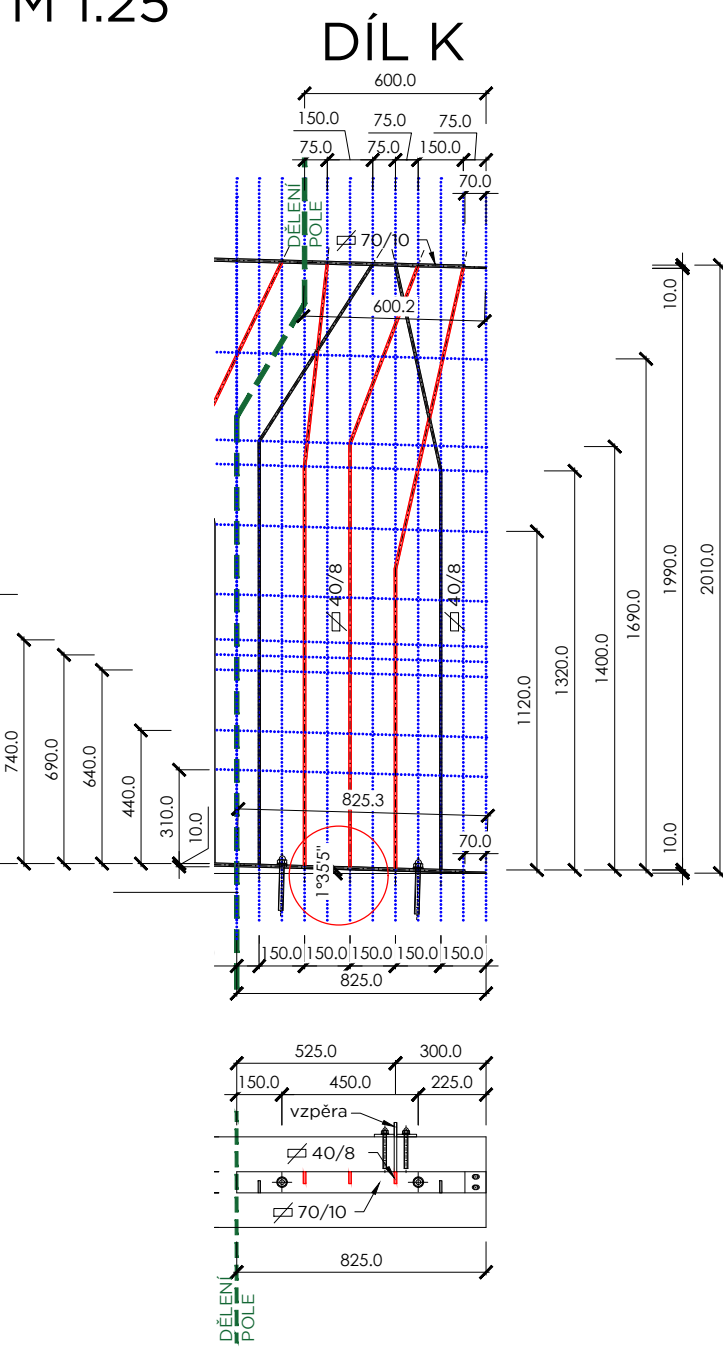

DÍL J - VÝKAZ MATERIÁLU - OCEĽ - PRO JEDEN DÍL

POZ.	PŘEDMĚT	KS	PROFIL (mm)	JEDN. D. EL. (mm)	DELKA CELKEM (m, m²)	HMOTNOST (kg)	HMOTNOST CELKEM (kg)	MATERIÁL AL	POZN.
1	OPLOECENÍ DÍL J								
1	SPODNÍ KOTVENÍ - PASOVINA	1	P10	70	1040	0.073	78.50	5.71	POZN.
2	HODNÍ PASOVINA - PASOVINA	1	P10	70	1040	0.073	78.50	5.71	POZN.
3	VÝPLŇ ZPÁSOVINY	6	P8	40	2100	0.904	62.80	31.85	POZN.
4	SOUPRAVA OCEĽOVÁ KONSTRUKCE							1.11	POZN.
5	PŘÍDAVY A SPOJOVACÍ MATERIÁL					4.49			
CELKEM						10.62	50.00	kg	

2 SOUPRAVY

DÍL K - VÝKAZ MATERIÁLU - OCEĽ - PRO JEDEN DÍL

POZ.	PŘEDMĚT	KS	PROFIL (mm)	JEDN. D. EL. (mm)	DELKA CELKEM (m, m²)	HMOTNOST (kg)	HMOTNOST CELKEM (kg)	MATERIÁL AL	POZN.
1	OPLOECENÍ DÍL K								
1	SPODNÍ KOTVENÍ - PASOVINA	1	P10	70	825	0.058	78.50	4.53	POZN.
2	HODNÍ PASOVINA - PASOVINA	1	P10	70	600	0.042	78.50	3.30	POZN.
3	VÝPLŇ ZPÁSOVINY	5	P8	40	2100	0.420	62.80	26.38	POZN.
4	SOUPRAVA OCEĽOVÁ KONSTRUKCE							34.21	
5	PŘÍDAVY A SPOJOVACÍ MATERIÁL					3.42			
CELKEM						10.62	40.00	kg	

1 SOUPRAVA

DÍL L - VÝKAZ MATERIÁLU - OCEĽ - PRO JEDEN DÍL

POZ.	PŘEDMĚT	KS	PROFIL (mm)	JEDN. D. EL. (mm)	DELKA CELKEM (m, m²)	HMOTNOST (kg)	HMOTNOST CELKEM (kg)	MATERIÁL AL	POZN.
1	OPLOECENÍ DÍL L								
1	SPODNÍ KOTVENÍ - PASOVINA	1	P10	70	1450	0.102	78.50	7.97	POZN.
2	HODNÍ PASOVINA - PASOVINA	1	P10	70	1650	0.116	78.50	9.07	POZN.
3	VÝPLŇ ZPÁSOVINY	9	P8	40	2100	0.756	62.80	47.48	POZN.
4	SOUPRAVA OCEĽOVÁ KONSTRUKCE							64.61	
5	PŘÍDAVY A SPOJOVACÍ MATERIÁL					6.46			
CELKEM						10.62	75.00	kg	

1 SOUPRAVA

DÍL M - VÝKAZ MATERIÁLU - OCEĽ - PRO JEDEN DÍL

POZ.	PŘEDMĚT	KS	PROFIL (mm)	JEDN. D. EL. (mm)	DELKA CELKEM (m, m²)	HMOTNOST 1m, 1m² (kg)	HMOTNOST CELKEM (kg)	MATERIÁL AL	POZN.
OPLOECENÍ DÍL M									
1	SPODNÍ KOTVENÍ - PASOVINA	1	P10	70	6430	0.280	78.50	29.84	POZN.
2	HODNÍ PASOVINA - PASOVINA	1	P10	70	4780	0.253	78.50	25.18	POZN.
3	VÝPLŇ ZPÁSOVINY	14	P8	40	2100	1.176	62.80	73.88	POZN.
4	SOUPRAVA OCEĽOVÁ KONSTRUKCE							129.79	
5	PŘÍDAVY A SPOJOVACÍ MATERIÁL					12.98			
CELKEM						10.62	145.00 kg		