

SP. ZN.: 7500/OPP/MMB/0547361/2021/4
Č. J.: MMB/0574155/2021/M/zs
VAŠE Č.J.: AiD P2010/21/1

VYŘIZUJE: Ing. arch. Kamila Mazancová
TEL./E-MAIL: 542 173 233/mazancova.kamila@brno.cz

Brno 09.11.2021

ZÁVAZNÉ STANOVISKO

Odbor památkové péče Magistrátu města Brna (OPP MMB), jako věcně a místně příslušný správní orgán podle § 61 zákona č. 128/2000 Sb., o obcích ve znění pozdějších předpisů a ustanovení § 10 a 11 zákona č. 500/2004 Sb., správní řád ve znění pozdějších předpisů (dále jen „správní řád“) na základě žádosti Masarykovy univerzity, IČO 00216224, Žerotínovo náměstí 617/9, Brno, zastoupené společností AiD team a.s., IČO 04270100, Netroufalky 797/7, Brno, doručené na OPP MMB dne 20.10.2021, tímto v souladu s ustanovením § 14 odst. 2 zákona č. 20/1987 Sb., o státní památkové péči, ve znění pozdějších předpisů (dále jen „zákon o státní památkové péči“)

vydává

ve věci:

Kotlářská 2/Veveří 50, č. p. 267, 958, pozemek p. č. 1022/1, k. ú. Veveří

- Ochranné pásmo Městské památkové rezervace (OP MPR) Brno, ustanovené rozhodnutím OK NVmB č.j. KULT/402/90/Sev.

Přírodovědecká fakulta Masarykovy univerzity

**výměna oplocení v ulici Veveří, stavební úpravy odvodňovacího kamenného žlabu a opěrné zídky
– dokumentace pro územní souhlas**

závažné stanovisko podle § 149 odst. 1 správního řádu:

Výměna oplocení v ulici Veveří a stavební úpravy odvodňovacího kamenného žlabu a kamenné opěrné zídky v areálu Přírodovědecké fakulty Masarykovy univerzity dle popisu prací v žádosti a projektové dokumentace pro územní souhlas „PŘF, Kotlářská 2 – Výměna plotu z ul. Veveří – II. Etapa“, zpracovaná spol. AiD team a.s., IČO 04270100, Netroufalky 797/7, Brno v září 2021, ve smyslu § 14 odst. 3 zákona o státní památkové péči

jsou přípustné.

Odůvodnění

Odbor památkové péče Magistrátu města Brna obdržel dne 20.10.2021 žádost Masarykovy univerzity, IČO 00216224, Žerotínovo náměstí 617/9, Brno, zastoupené společností AiD team a.s., IČO 04270100, Netroufalky 797/7, Brno, o vydání závazného stanoviska ve výše uvedené věci.

Pozemek p. č. 1022/1, k. ú. Veveří není evidován ve smyslu zákona o státní památkové péči v Ústředním seznamu kulturních památek České republiky, nachází se na území OP MPR Brno, ustanoveného rozhodnutím Odboru kultury NVmB dne 6.4.1990 pod č.j. KULT/402/90/Sev.

Projektová dokumentace řeší odstranění stávajícího dřevěného oplocení, betonových patek a soklu a navrhuje nové oplocení s brankou, nový betonový sokl a stavební úpravy odvodňovacího kamenného žlabu a kamenné opěrné zídky přiléhající k oplocení. Výplň oplocení má být dle projektové dokumentace svařovaná z ocelové pásoviny 40/8 mm, žárově zinkována a lakována v odstínu RAL 7024 MAT, sokl pod nové oplocení má být z pohledového betonu, označení areálu má být na oplocení vedle branky na ploše o rozměrech cca 0,8x2,42m, na oplocení mají být dvě plochy pro umístění plakátů, každá plocha o rozměru 0,7x5,558m.

V souladu s ustanovením § 14 odst. 6 zákona o státní památkové péči si OPP MMB vyžádal písemné vyjádření Národního památkového ústavu, územního odborného pracoviště (NPÚ ÚOP) v Brně, jako odborné organizace státní památkové péče, které bylo vyhotoveno dne 02.11.2021 pod č.j. NPÚ-371/87069/2021 (S.P.) a doručeno na OPP MMB dne 02.11.2021. NPÚ ÚOP v Brně sděluje, že *provedením zamýšlených prací nedojde k ohrožení či narušení kulturně historických hodnot, pro které bylo ustanoveno ochranné pásmo MPR Brno.*

V souvislosti s předpokládanými výkopovými pracemi OPP MMB upozorňuje na povinnost vyplývající z § 22 odst. 2 a § 23 odst. 2 zákona o státní památkové péči, týkající se archeologického výzkumu a archeologického nálezu.

Z obsahu odborného vyjádření NPÚ ÚOP v Brně a ze skutečností známých z vlastní úřední činnosti dospěl OPP MMB k závěru, že výměna oplocení v ulici Veveří a stavební úpravy žlabu v areálu Přírodovědecké fakulty Masarykovy univerzity, v rozsahu dokumentace předložené na OPP MMB, je z hlediska zájmů státní památkové péče přípustné. Uvedenými úpravami nedochází ke kolizi s hodnotami, které je třeba prostřednictvím ochranného pásma z pohledu státní památkové péče chránit.


Podkladem tohoto závazného stanoviska jsou mimo jiného výkresy „C1 – Koordinační situace (výkr.č. 001), Oplocení z ulice Veveří – půdorys a pohled (výkr.č. 002), Oplocení z ulice Veveří – stavební úpravy žlabu (výkr.č. 003)“, jejichž platnost je stvrzena razítkem a podpisem OPP MMB.

Z uvedených důvodů OPP MMB věc posoudil tak, jak je uvedeno ve výroku tohoto závazného stanoviska.

Poučení

Toto závazné stanovisko OPP MMB je ve smyslu § 149 odst. 1 správního řádu úkonem správního orgánu, který není samostatným rozhodnutím ve správním řízení a jehož obsah je závazný pro výrokovou část rozhodnutí příslušného stavebního úřadu. Proti tomuto závaznému stanovisku se nelze samostatně odvolat. Námitky je možné uplatnit prostřednictvím odvolání proti rozhodnutí příslušného stavebního úřadu v této věci.




Ing. arch. Martin Zedníček
vedoucí Odboru památkové péče MMB

POČET LISTŮ: 01

OBDRŽÍ: AiD team, a.s., IČO 04270100, Netroufalky 797/7, 625 00 Brno
spis

NA VĚDOMÍ: NPÚ ÚOP v Brně

PŘF, KOTLÁŘSKÁ 2

VÝMĚNA PLOTU Z UL. VEVEŘÍ - II. ETAPA

BRNO - MĚSTO, ČESKÁ REPUBLIKA

Investor MASARYKOVA UNIVERZITA

Generální projektant AiD team a.s.

Hl. inženýr projektu Ing. arch. Jiří BABÁNEK

Přímý zpracovatel

AiD!

TEAM

Revize

00 2021 - 04 - 30

01

02

03

Vypracoval Ing. Radek KONEČNÝ

Ved. projektant Ing. arch. Jiří BABÁNEK

±0,000 = 242,020 m.n.m BPV

Číslo zakázky 3482 - 25

Stavba PRF

Stupeň DVD

Název PS - SO D 103 - VÝMĚNA PLOTU Z UL. VEVEŘÍ

Část


Název výkresu **C1 - KOORDINAČNÍ SITUACE**

Datum 2021 - 09 - 30

Formát 6 × A4

Měřítko 1:200

stavba	stupeň	číslo PS - SO	část	výkres	revize
PRF	DVD	C 103	00	001	00

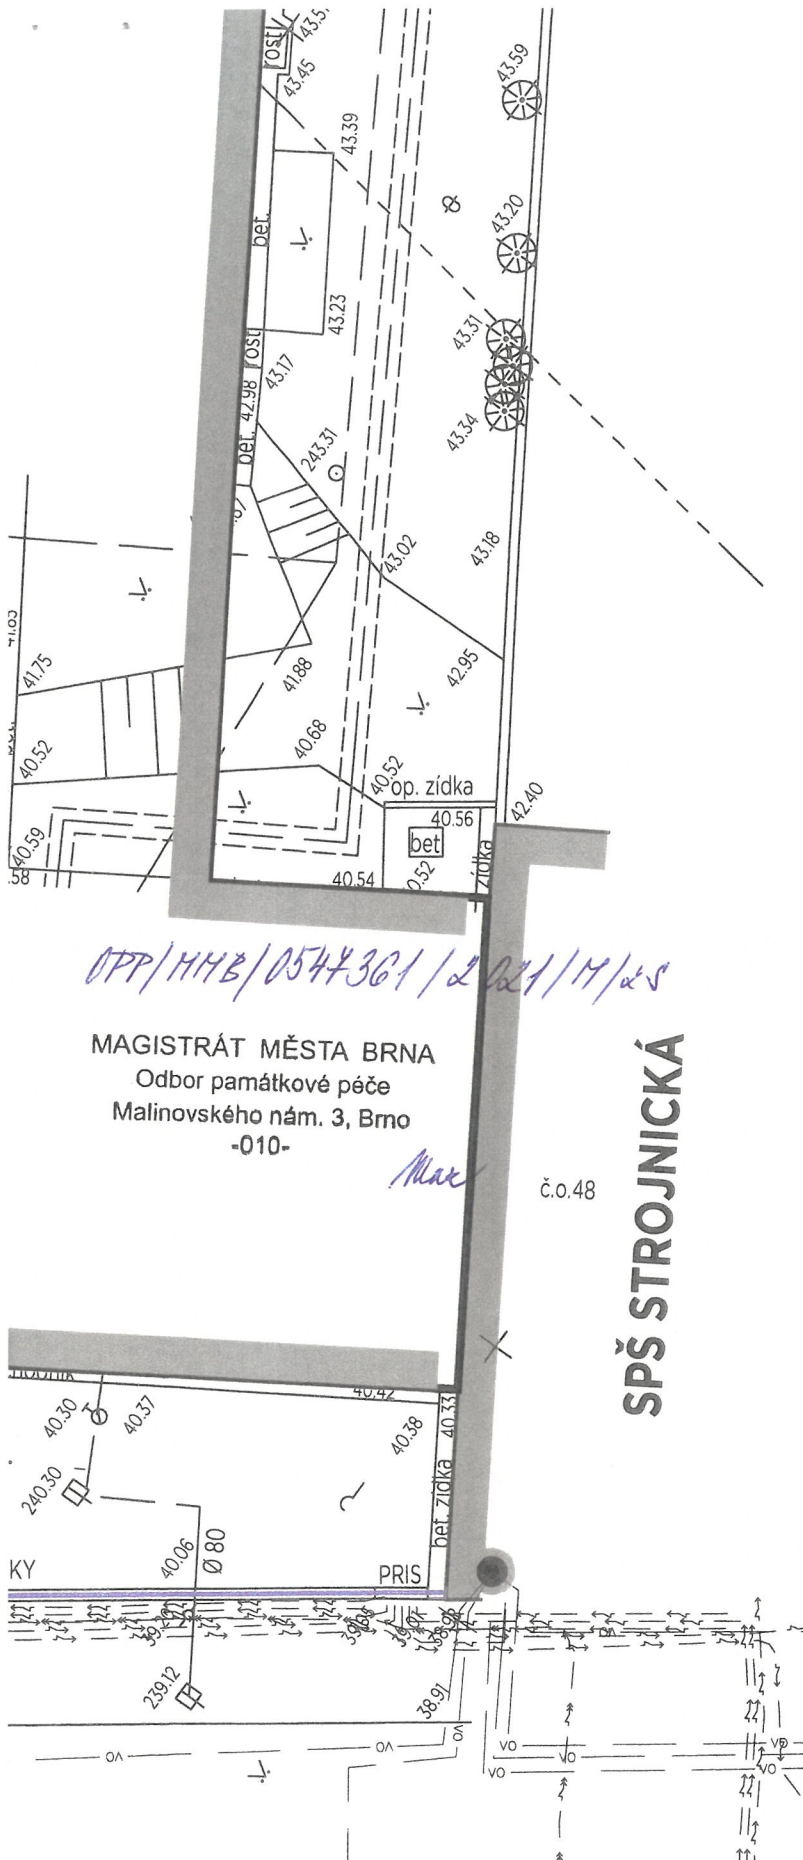

stavba	stupeň	číslo PS - SO	část	výkres	revize
PRF	DVD	D 103	01	002	00

stavba	stupeň	číslo PS - SO	část	výkres	revize
PRF	DVD	D 103	01	003	00

