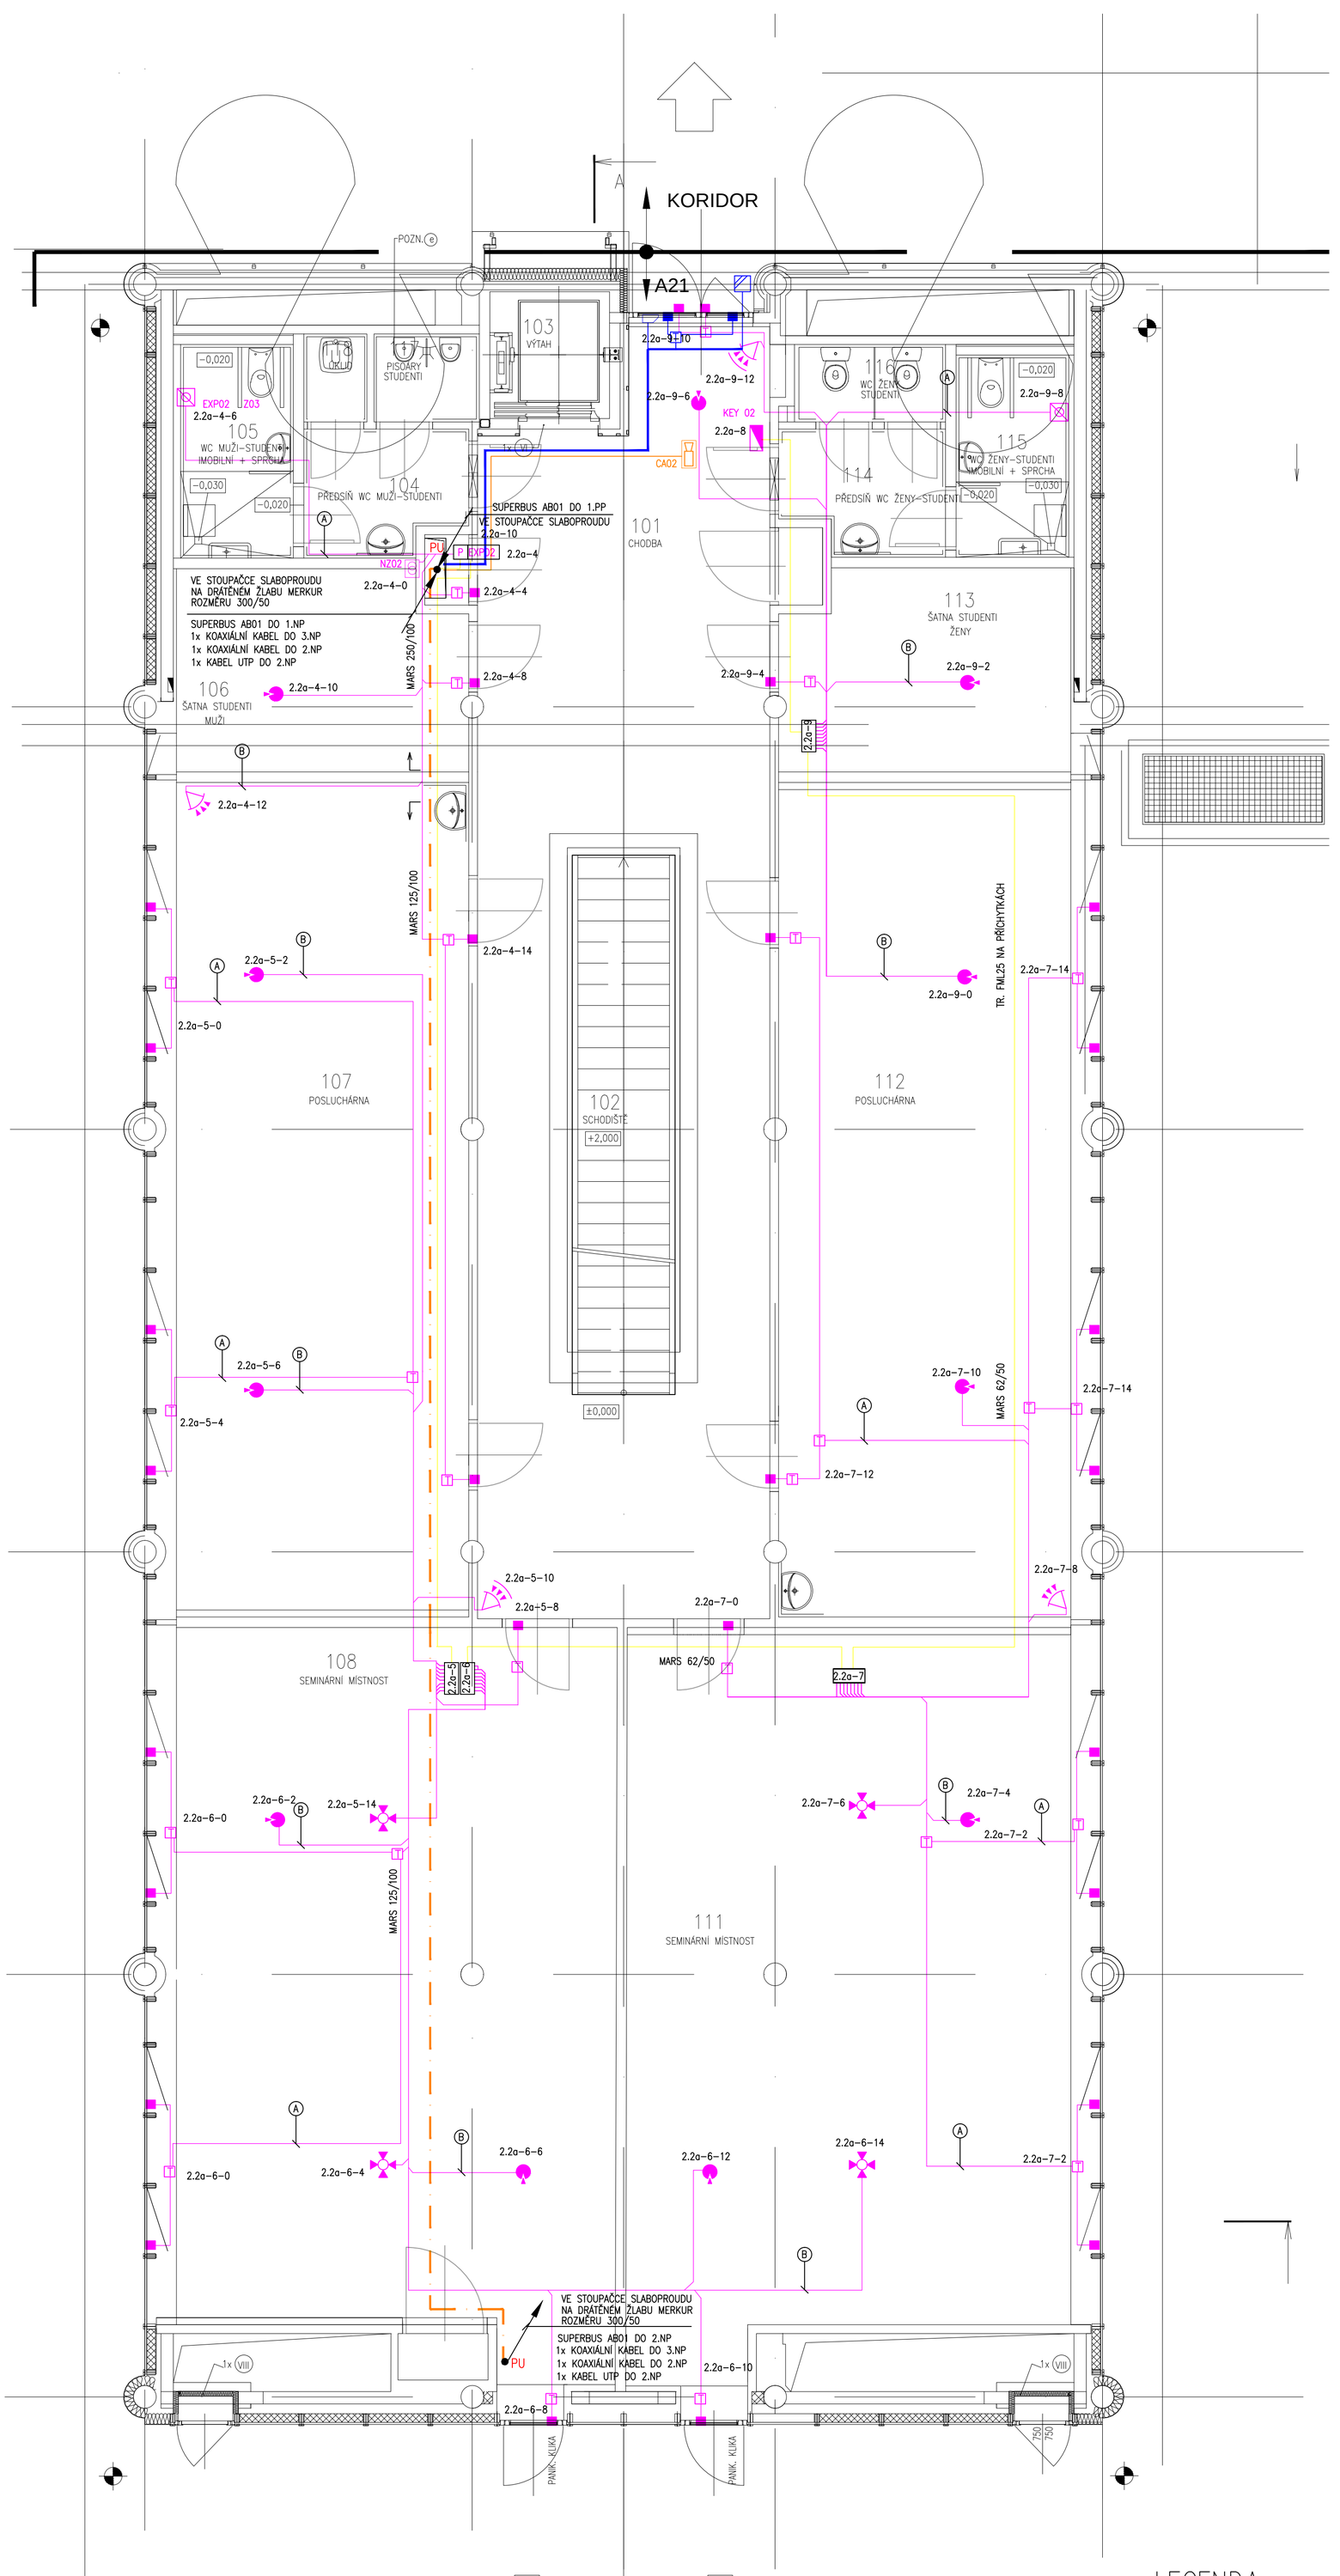

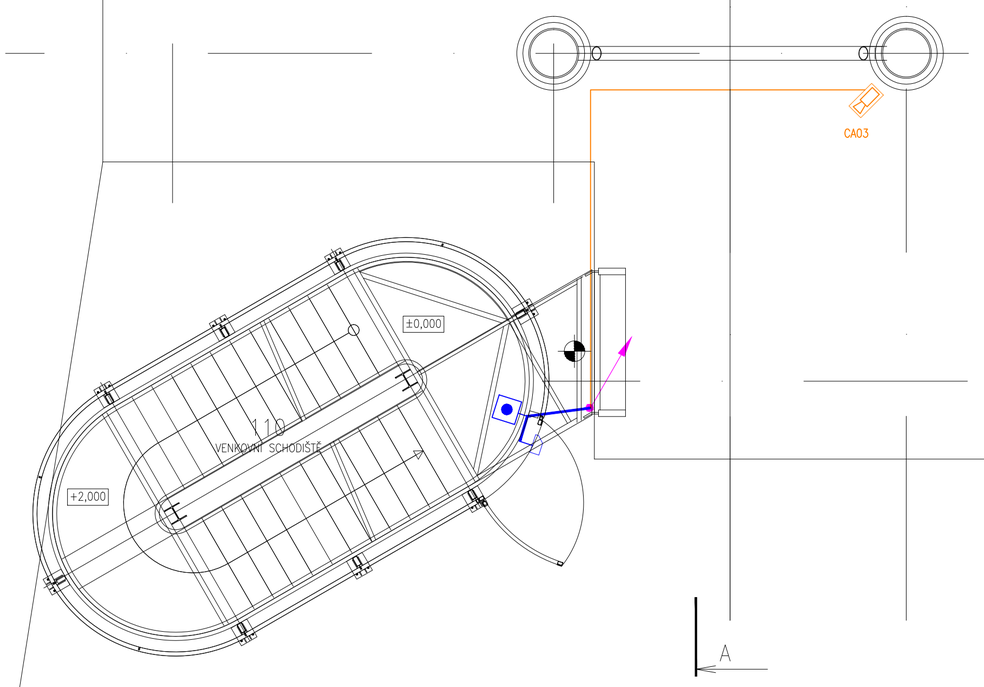

LEGENDA MÍSTNOSTÍ

Č.M.	ÚČEL MÍSTNOSTI	PLOCHA m²
101	CHODBA	73,62
102	SCHODIŠTĚ	–
103	VÝTAH	3,06
104	WC–MUŽI–STUDENTI	4,30
105	WC–MUŽI–MOBILNÍ–STUDENTI +SPRCHA	4,97
106	ŠATNA STUDENTI – MUŽI	11,67
107	POSLUCHÁRNA	49,40
108	SEMINÁRNÍ MÍSTNOST	64,16
109	NEOBSAZENO	
110	SCHODIŠTĚ	19,02
111	SEMINÁRNÍ MÍSTNOST	64,16
112	POSLUCHÁRNA	49,40
113	ŠATNA STUDENTI – ŽENY	11,79
114	PŘEDSÍŇ WC–ŽENY–STUDENTI	4,09
115	WC–ŽENY–MOBILNÍ–STUDENTI +SPRCHA	4,71
116	WC–ŽENY–STUDENTI	2,61
117	PISOÁRY–STUDENTI	2,11
118	ÚKLID	1,17

LEGENDA

- EZS — OSTŘELOVA EZS
- PASIVNÍ ČIDLO POHYBU VEJÍŘ (UMÍSTĚNO NA STĚNĚ VE VÝŠCE 2,4m)
- PASIVNÍ ČIDLO POHYBU VEJÍŘ CYKLOSKOPNÍ (UMÍSTĚNO NA STĚNĚ VE VÝŠCE 2,4m)
- PASIVNÍ ČIDLO POHYBU STROPNÍ (UMÍSTĚNO NA STROPĚ)
- ČIDLO ROZBITÍ SKLA (UMÍSTĚNO NA STROPĚ)
- PASIVNÍ ČIDLO POHYBU S ANTIMASKINGEM UMÍSTĚNO NA STĚNĚ VE VÝŠCE 2,4m)
- MAGNETICKÝ KONTAKT (PŘIPOJENÝ KE DVEŘÍM NEBO OKNU ZE STRANY CHRÁNĚNÉHO PROSTORU)
- PROPOJOVACÍ KRABICE S TAMPER KONTAKTEM (V PODHLEDU)
- OVLADAČ KLÁVESNICE EZS (UMÍSTĚNÁ NA STĚNĚ VE VÝŠCE 1,3m)
- TLAČÍTKOVÝ HLÁSIČ TLAČÍTKOVÝ (UMÍSTĚNÝ NA STĚNĚ VE VÝŠCE 1,2m)
- TLAČÍTKOVÝ HLÁSIČ TLAČÍTKOVÝ – PRO INVALIDY (UMÍSTĚNÝ NA STĚNĚ VE VÝŠCE 1,2m)
- EXPANDÉR (STANDARDNĚ UMÍSTĚNÝ NAD PODHLEDEM NEBO PŘÍSTUPNÉ V INSTALAČNÍ ŠACHTĚ)
- EXPANDÉR S PŘÍJMAČEM BEZDRÁTOVÝCH TLAČÍTEK
- KABEL K PRVKŮM EZS (TYP VIZ POZNÁMKA)
- SBĚRNICOVÝ KABEL SUPERBUS AB01
- NAPÁJECÍ ZDROJ VČETNĚ AKUMULÁTORU
- VIBRAČNÍ DETEKTOR

LEGENDA EKV

- ČTEČKA — ČTEČKA JEDNOTKA SNÍMAČŮ ID KARET
- SNÍMAČ HLAVA KARET, PROTOKOLY EM4002 A MIFARE (NA STĚNĚ VE VÝŠCE 1,2m, PŘIPOJENO KABELEM UTP)
- ELEKTROMAGNETICKÝ ZÁMEK ZABUDOVANÝ DO DVEŘÍ (PŘIPOJENO KABELEM JYTY 2x1)
- ELEKTROMAGNETICKÝ ZÁMEK REVERZNÍ (PŘIPOJENO KABELEM JYTY 2x1)
- MAGNETICKÝ KONTAKT (PŘIPOJENÝ KE DVEŘÍM NEBO OKNU ZE STRANY CHRÁNĚNÉHO PROSTORU)
- TLAČÍTKO PRO ODCHOD (NA STĚNĚ VE VÝŠCE 1,2m)
- KABEL K PRVKŮM EKV

LEGENDA CCTV

- DVR — DVR stanovená jednotka
- KAMERA PEVNÁ, VNITŘNÍ KRYT
- KAMERA PEVNÁ, VNĚJŠÍ KRYT
- KABEL PRO PŘENOS VIDEOSIGNÁLU
- PU1 — POŽÁRNÍ UCPÁVKA TYP 1
- STOUPACÍ VEDENÍ

POZNÁMKA

- ROZVODY POUŽÍVAJÍ V MAXIMÁLNÍ MÍŘE TRASY SK
- SBĚRNICOVÉ VEDENÍ JE KABELEM SUPERBUS AB01
- MAGNETICKÉ KONTAKTY JSOU VYBAVENY KABELEM O DÉLCE CCA 3M, KTERÝ SE PŘIPOJUJE DO SVORKOVNIC
- KE SVORKOVNÁM MAGNETICKÝCH KONTAKTŮ NOUZOVÝM A ODCHODOVÝM TLAČÍTKŮM VEDE KABEL 4x0,22
- K ČIDLŮM PIR, DETEKTORŮM TŘÍŠTĚNÍ SKLA A VIBRAČNÍM DETEKTORŮM VEDE KABEL 2x0,5+4x0,22
- KE ČTEČCE IDENTIFIKAČNÍCH KARET VEDE KABEL FTP 5e LSZH
- K ZÁVOROVÉMU KONTAKTU VEDE KABEL JYTY 2x1
- VŠECHNY KABELY VČETNĚ ELEMENTŮ KONSTRUKCE A TRAS V CHRÁNĚNÉ ÚNIKOVÉ CESTĚ PROVEDENY PODLE VYHL. 23Sb/2008, VČ. PŘÍLOH
- UMÍSTĚNÍ KONCOVÝCH PRVKŮ NA PODHLEDU BUDE PODŘÍZENO KOORDINAČNÍM VÝKRESŮM VE STAVEBNÍ ČÁSTI
- VEŠKERÉ PROSTUPY V BOLOGOVÝCH LABORATOŘÍCH BUDOU PROVEDENY DLE POŽADAVKŮ ČSN EN12128 A STAVBY
- ČIDLA PIR SE UMÍSTUJÍ DO VÝŠKY 2,4 m, V PŘÍPADĚ POTŘEBY NEJMÉNĚ 1,8 m
- TYPY KABELŮ:
  - (A) STĚNOVÝ KABEL 4x0,22
  - (B) STĚNOVÝ KABEL 2x0,5+4x0,22
  - (C) KABEL FTP 5e LSZH

UNIVERZITNÍ KAMPUS

BRNO-BOHUNICE, ČESKÁ REPUBLIKA

INVESTOR / DEVELOPER	MASARYKOVA UNIVERZITA
ZASTUPUJE / REPRESENTATIVE	ZDEŇKA KOŘÁŘÍKOVÁ
MANAŽER PROJEKTU / PROJ. MANAGER	
ZASTUPUJE / REPRESENTATIVE	
GENERÁLNÍ DODAVATEL	SDRUŽENÍ CHS 21 + METROSTAV
ZASTUPUJE / REPRESENTATIVE	RADEK SVOBODA, ROBERT SCHNEIDER
GENERÁLNÍ PROJEKTANT / ARCHITECT	A PLUS a.s.
VED. PROJEKTU / PROJECT LEADER	JIŘÍ DUCHÁČEK
PŘEDNÍ ZPRACOVATEL / COMPILER	METROSTS, s r.o.

REVIZE / REVISION			
NO.	DATUM / DATE		
01	2020 - 01 - 15	REKONSTRUKCE CCTV	ALEŠ MAREK
02			
03			
04			

POZNÁMKA / ANNOTATION:

A PLUS a.s.
ČESKÁ 12, 602 00 BRNO - CZ

JAROMÍR ČERNÝ KAREL TUZA PETR UHLÍŘ
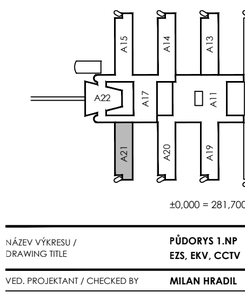
STAVBA / PROJECT	UKB - AVVA, FÁZE E
ČÍSLO ZAKÁZKY / ARCHIVE NO.	3089 - 37
STUPEŇ / PHASE	DSP
NÁZEV PS - SO / BUILDING TITLE	308 - PAVILON A 21
ČÁST / PART