

UNIVERZITNÍ KAMPUS


BRNO-BOHUNICE, ČESKÁ REPUBLIKA

INVESTOR / DEVELOPER	MASARYKOVA UNIVERZITA
ZÁSTUPCE / REPRESENTATIVE	ZDEŇKA KOŇAŘÍKOVÁ
MANAŽER PROJEKTU / PROJ. MANAGER	
ZÁSTUPCE / REPRESENTATIVE	
GENERÁLNÍ DODAVATEL	SDRUŽENÍ OHL ŽS + METROSTAV
ZÁSTUPCE / REPRESENTATIVE	RADEK SVOBODA, ROBERT SCHNEIDER
GENERÁLNÍ PROJEKTANT / ARCHITECT	A PLUS a.s.
VED. PROJEKTU / PROJECT LEADER	JIRÍ DUCHÁČEK
PŘÍMÝ ZPRACOVATEL / COMPILER	NETPROSYS spol. s r.o.



JAROMÍR ČERNÝ KAREL TUZA PETR UHLÍŘ

STAVBA / PROJECT	UKB - AVVA, FÁZE E
ČÍSLO ZAKÁZKY/ ARCHIVE NO.	3089 - 37
STUPĚŇ / PHASE	DSP
NÁZEV PS - SO / BUILDING TITLE	308 - PAVILON A21
ČÁST / PART	12 - SLABOPROUDÉ ROZVODY

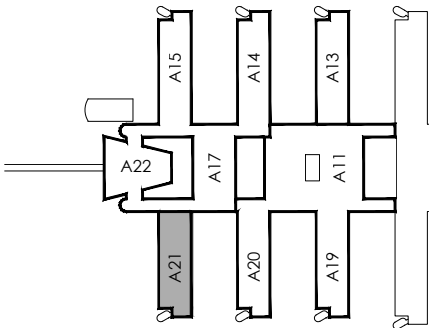


±0,000 = 281,700 BPV

NÁZEV VÝKRESU / DRAWING TITLE	SCHEMA CCTV
VED. PROJEKTANT / CHECKED BY	MILAN HRUBÝ
VYPRACOVAL / PREPARED BY	ALEŠ MAREK
DATUM / DATE	2020 - 01 - 15
FORMÁT / FORMAT	2 × A4
MĚŘÍTKO / SCALE	N

STAVBA	STUPĚŇ	ČÍSLO PS - SO	ČÁST	VÝKRES	REVIZE
UKB E	DSP	D 308	12	028	01
PROJECT	PHASE	BUILDING TITLE	PART	NO.	REVISION

Schema CCTV

UKB E - Univerzitní kampus Bohunice, fáze E

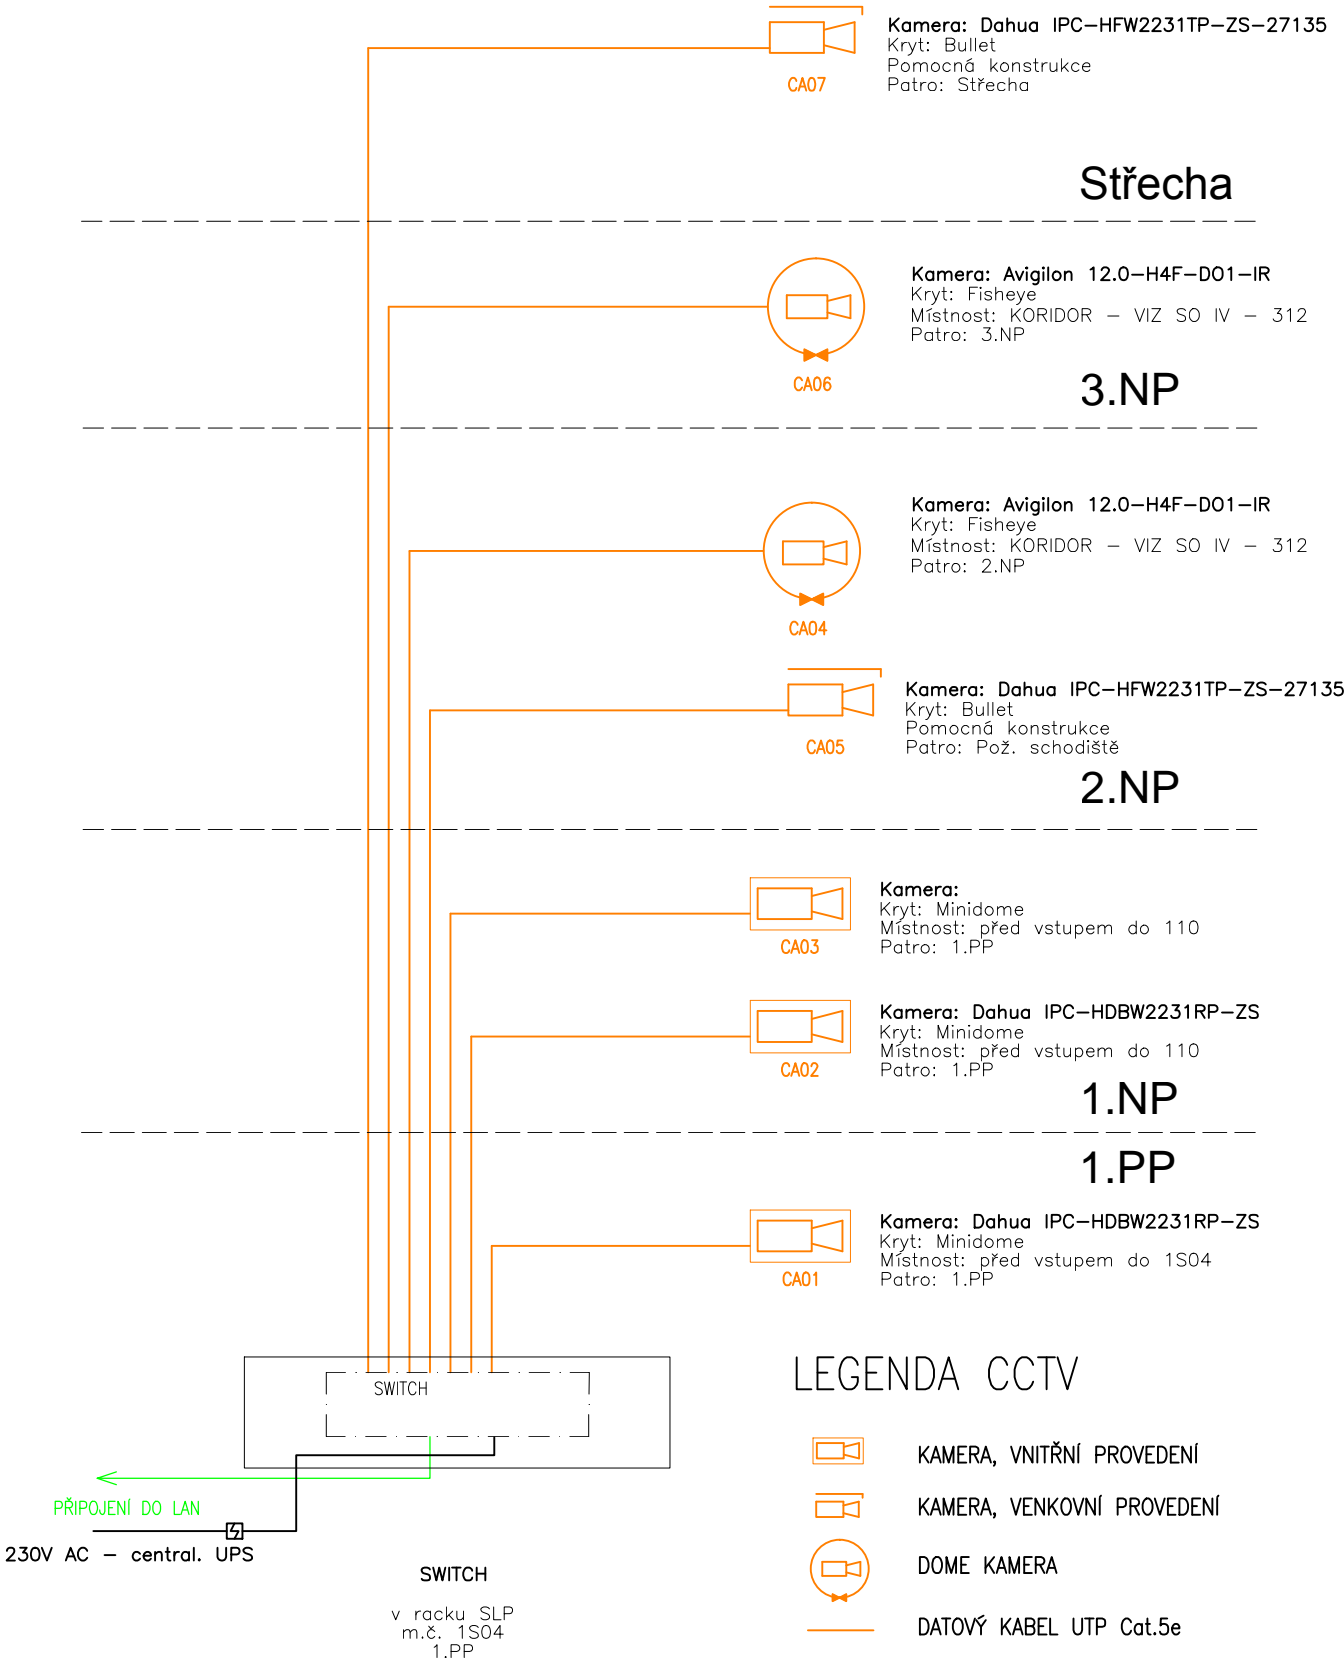

LEGENDA CCTV

- KAMERA, VNITŘNÍ PROVEDENÍ
- KAMERA, VENKOVNÍ PROVEDENÍ
- DOME KAMERA
- DATOVÝ KABEL UTP Cat.5e
- SILOVÝ ROZVOD
- PŘEPĚŤOVÁ OCHRANA VIDEOSIGNÁLU
- PŘEPĚŤOVÁ OCHRANA NAPÁJENÍ

REVIZE / REVISION			
NO.	DATUM / DATE		
01	2020 - 01 - 15	REKONSTRUKCE CCTV	ALEŠ MAREK
02			
03			
04			
POZNÁMKA / ANNOTATION:			