



## BRNO-BOHUNICE, ČESKÁ REPUBLIKA

**A+PLUS®**  
A PLUS a.s.  
ČESKÁ 12, 602 00 BRNO - CZ

STAVBA / PROJECT	UKB - AVVA, FÁZE F
ČÍSLO ZAKÁZKY / ARCHIVE NO.	3089 - 37
STUPEŇ / PHASE	DSP
NÁZEV PS - SO / BUILDING TITLE	304 - PAVILON A14
ČÁST / PART	12 - SLABOPROUDÉ ROZVODY

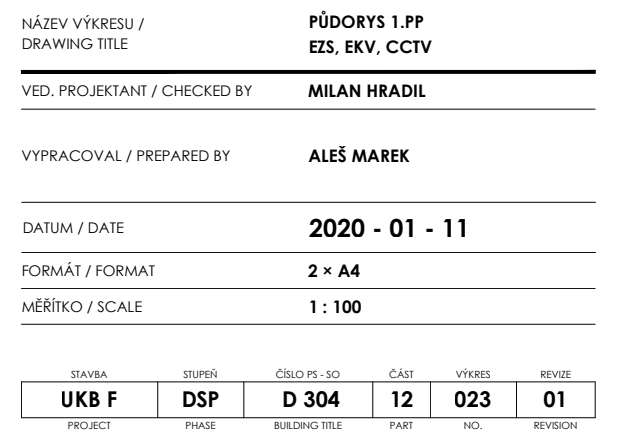

# UKB F - Univerzitní kampus Bohunice, fáze F

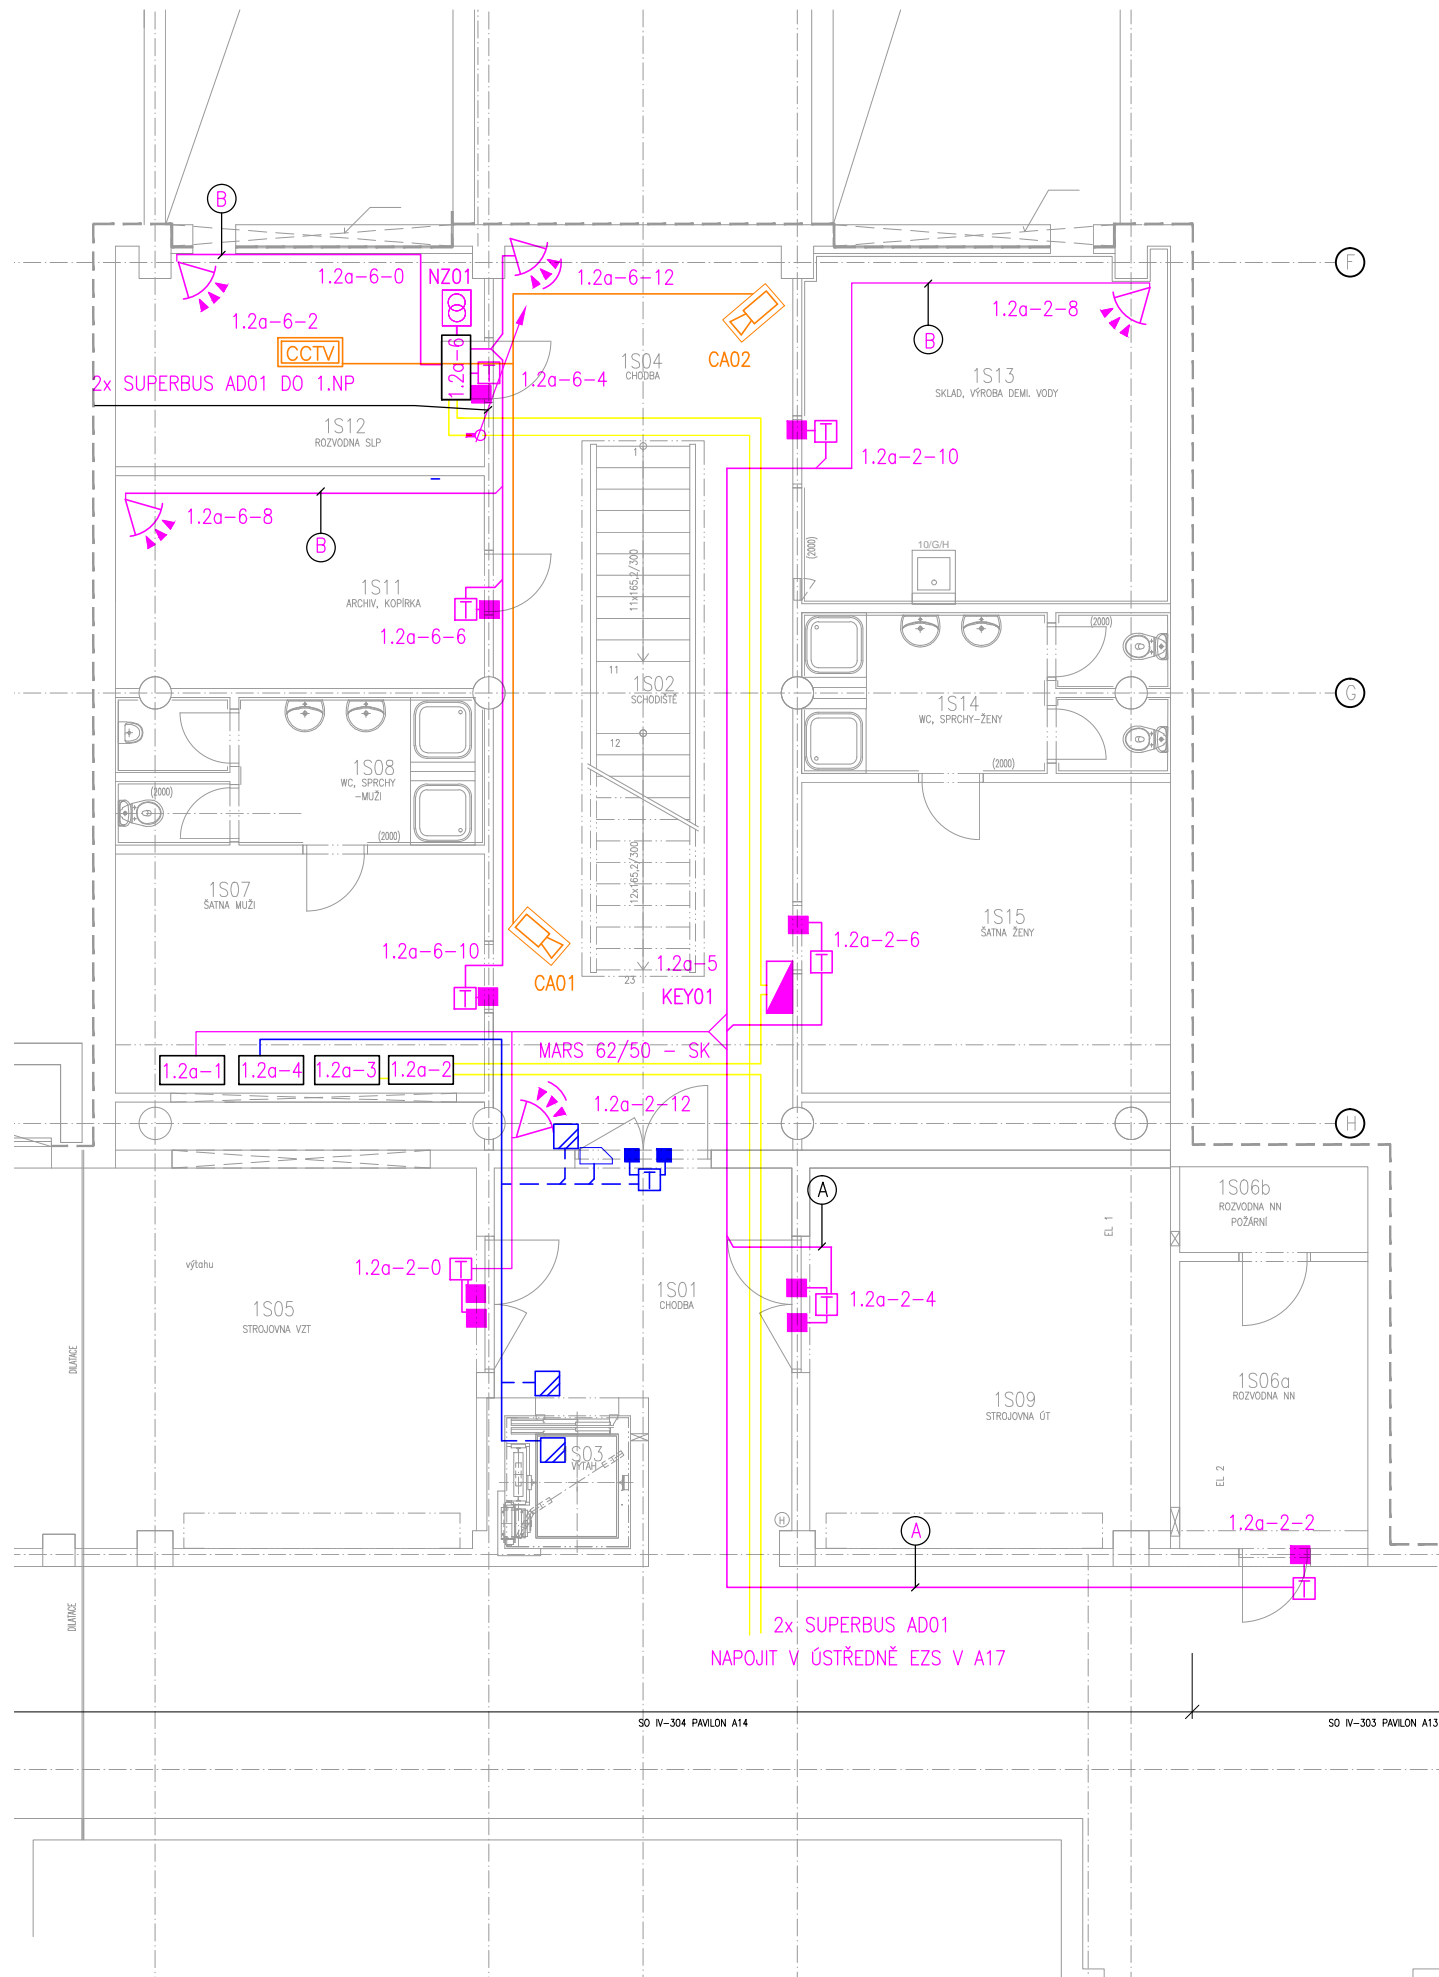

REVIZE / REVISION		
NO.	DATUM / DATE	
01	2020 - 01 - 11	Rekonstrukce CCTV ALEŠ MAREK
02		
03		
04		
POZNÁMKA / ANNOTATION:		