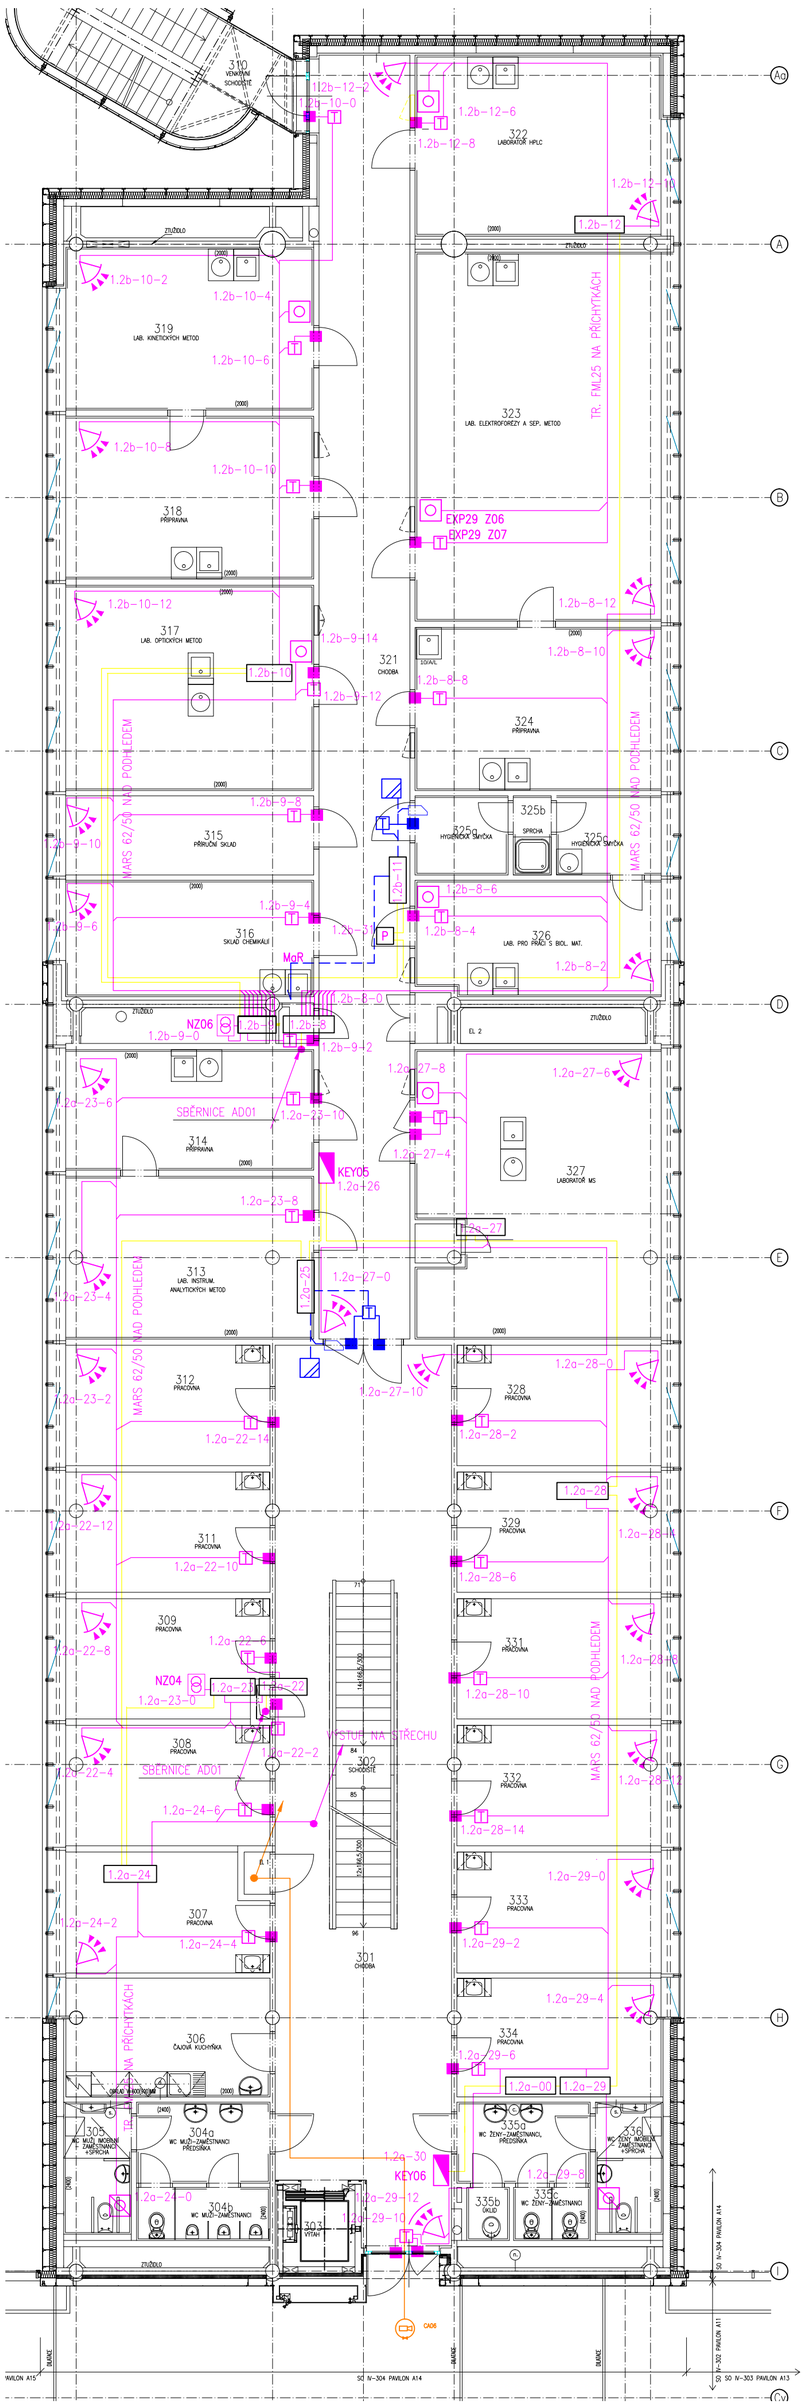

LEGENDA MÍSTNOSTÍ

Č.M.	ÚČEL MÍSTNOSTI	PLOCHA m²
301	CHODBA	73,96
302	SCHODIŠTĚ	11,94
303	VÝTAH	3,06
304a	WC-MUŽI-ZAMĚSTNANCI PŘEDSÍŇKA	6,14
304b	WC-MUŽI-ZAMĚSTNANCI	3,87
305	WC-MUŽI-IMOBILNÍ - ZAMĚSTNANCI + SPRCHA	5,00
306	ČAJOVÁ KUCHYŇKA	13,50
307	PRACOVNA	12,97
308	PRACOVNA	13,77
309	PRACOVNA	13,35
310	VENKOVNÍ SCHODIŠTĚ	-
311	PRACOVNA	13,65
312	PRACOVNA	13,78
313	LAB. INSTRUM. ANALYT. METOD	22,62
314	PŘÍPRAVNA	16,74
315	PŘÍRUČNÍ SKLAD	11,01
316	SKLAD CHEMIKÁLIÍ	16,20
317	LAB. OPTICKÝCH METOD	28,57
318	PŘÍPRAVNA	22,62
319	LAB. KINETICKÝCH METOD	22,50
321	CHODBA	65,75
322	LABORATOŘ HPLC	24,91
323	LAB. ELEKTROFORÉZY A SEPARAČNÍCH METOD	50,83
324	PŘÍPRAVA	22,50
325a	HYGIENICKÁ SMYČKA	4,17
325b	HYGIEN. SMYČKA - SPRCHA	1,69
325c	HYGIENICKÁ SMYČKA	4,69
326	LAB. PRO PRÁCI S BIOL. MAT.	15,81
327	LABORATOŘ MS	39,90
328	PRACOVNA	13,79
329	PRACOVNA	13,69
331	PRACOVNA	13,79
332	PRACOVNA	13,69
333	PRACOVNA	13,85
334	PRACOVNA	13,60
335a	WC-ŽENY-ZAMĚSTNANCI PŘEDSÍŇKA	6,14
335b	ÚKLID	1,27
335c	WC ŽENY-ZAMĚSTNANCI	2,29
336	WC-ŽENY-IMOBILNÍ - ZAMĚSTNANCI + SPRCHA	5,00

LEGENDA

- ÚSTŘEDNA EZS
- PASIVNÍ ČIDLO POHYBU VĚJÍŘ (UMÍSTĚNO NA STĚNĚ VE VÝŠCE 2,4m)
- PASIVNÍ ČIDLO POHYBU VĚJÍŘ ČTYŘNÁSOBNÝ (UMÍSTĚNO NA STĚNĚ VE VÝŠCE 2,4m)
- PASIVNÍ ČIDLO POHYBU STROPNÍ (UMÍSTĚNO NA STROPĚ)
- ČIDLO ROZBITÍ SKLA (UMÍSTĚNO NA STROPĚ)
- PASIVNÍ ČIDLO POHYBU S ANTIMASKINGEM UMÍSTĚNO NA STĚNĚ VE VÝŠCE 2,4m)
- MAGNETICKÝ KONTAKT (PŘIP. KE DVEŘÍM NEBO OKNU ZE STRANY CHRÁNĚNÉHO PROSTORU)
- PROPOJOVACÍ KRABICE S TAMPER KONTAKTEM (V PODHLEDU)
- OVLÁDACÍ KLÁVESNICE EZS (UMÍSTĚNÁ NA STĚNĚ VE VÝŠCE 1,3m)
- TÍSŇOVÝ HLÁSIČ TLAČÍTKOVÝ (UMÍSTĚNÝ NA STĚNĚ VE VÝŠCE 1,2m)
- TÍSŇOVÝ HLÁSIČ TLAČÍTKOVÝ – PRO INVALIDY (UMÍSTĚNÝ NA STĚNĚ VE VÝŠCE 1,2m)
- EXPANDÉR (STANDARDNĚ UMÍSTĚNÝ NAD PODHLEDEM NEBO PŘÍSTUPNĚ V INSTALAČNÍ ŠACHTĚ)
- EXPANDÉR S PŘIJÍMAČEM BEZDRÁTOVÝCH TLAČÍTEK
- KABEL K PRVKŮM EZS (TYP VIZ POZNÁMKA)
- SBĚRNICOVÝ KABEL SUPERBUS AB01
- NAPÁJECÍ ZDROJ VČETNĚ AKUMULÁTORU
- VIBRAČNÍ DETEKTOR

LEGENDA EKV

- ŘÍDÍCÍ JEDNOTKA SNÍMAČŮ ID KARET
- SNÍMACÍ HLAVA KARET, PROTOKOLY EM4002 A MIFARE (NA STĚNĚ VE VÝŠCE 1,2m, PŘIPOJENO KABELEM UTP)
- ELEKTROMAGNETICKÝ ZÁMEK ZABUDOVANÝ DO DVEŘÍ (PŘIPOJENO KABELEM JYTY 2x1)
- ELEKTROMAGNETICKÝ ZÁMEK REVERZNÍ (PŘIPOJENO KABELEM JYTY 2x1)
- MAGNETICKÝ KONTAKT (PŘIP. KE DVEŘÍM NEBO OKNU ZE STRANY CHRÁNĚNÉHO PROSTORU)
- TLAČÍTKO PRO ODCHOD (NA STĚNĚ VE VÝŠCE 1,2m)
- KABEL K PRVKŮM EKV

LEGENDA CCTV

- DVR záznamová jednotka
- KAMERA PEVNÁ, VNITŘNÍ KRYT
- KAMERA PEVNÁ, VNĚJŠÍ KRYT
- KABEL PRO PŘENOST VIDEOSIGNÁLU
- PU1 POŽÁRNÍ UCPÁVKA TYP 1
- STOUPACÍ VEDENÍ

POZNÁMKA

- ROZVODY POUŽÍVAJÍ V MAXÍMÁLNÍ MÍŘE TRASY SK
- SBĚRNICOVÉ VEDENÍ JE KABELEM SUPERBUS AB01
- MAG. KONTAKTY JSOU VYBAVENY KABELEM O DÉLCE CCA 3M, KTERÝ SE PŘIPOJUJE DO SVORKOVNIC
- KE SVORKOVNICÍM MAG. KONTAKTŮ NOUZOVÝM A ODCHODOVÝM TLAČÍTKŮM VEDE KABEL 4x0,22
- K ČIDLŮM PIR, DETEKTORŮM TŘÍŠTĚNÍ SKLA A VIBRAČNÍM DETEKTORŮM VEDE KABEL 2x0,5+4x0,22
- KE ČTEČCE IDENTIFIKAČNÍCH KARET VEDE KABEL FTP 5e LSZH
- K ZÁVOROVÉMU KONTAKTU VEDE KABEL JYTY 2x1
- VŠECHNY KABELY VČETNĚ ÚLOŽNÝCH KONSTRUKCÍ A TRAS V CHRÁNĚNÉ ÚNIKOVÉ CESTĚ PROVEDENY PODLE VYHL. 23Sb/2008, VČ. PŘÍLOH
- UMÍSTĚNÍ KONC. PRVKŮ NA PODHLEDU BUDE PODŘÍZENO KOORDINAČNÍM VÝKRESŮM VE STAV. ČÁSTI
- ČIDLA PIR SE UMÍSŤUJÍ DO VÝŠKY 2,4 m, V PŘÍPADĚ POTŘEBY NEJNIŽE 1,8 m
- TYPY KABELŮ:
  - (A) STÍNĚNÝ KABEL 4x0,22
  - (B) STÍNĚNÝ KABEL 2x0,5+4x0,22
  - (C) KABEL FTP 5e LSZH

Půdorys 3.NP - EZS, EKV, CCTV

UNIVERZITNÍ KAMPUS

BRNO-BOHUNICE, ČESKÁ REPUBLIKA

INVESTOR / DEVELOPER	**MASARYKOVA UNIVERZITA**
ZÁSTUPCE / REPRESENTATIVE	**MILENA ZACHARIEVOVÁ**
MANAŽER PROJEKTU/ PROJ. MANAGER	
ZÁSTUPCE / REPRESENTATIVE	
GENERÁLNÍ DODAVATEL	**SDRUŽENÍ UNISTAV + IMOS Brno + PSG International**
ZÁSTUPCE / REPRESENTATIVE	**ROMAN MAČÁK**
GENERÁLNÍ PROJEKTANT / ARCHITECT	**A PLUS a.s.**
VED. PROJEKTU / PROJECT LEADER	**JIŘÍ DUCHÁČEK**
PŘÍMÝ ZPRACOVATEL / COMPILER	**NETPROSYS, s.r.o.**

REVIZE / REVISION

NO.	DATUM / DATE		
01	2020 - 01 - 11	Rekonstrukce CCTV	ALEŠ MAREK
02			
03			
04			

POZNÁMKA / ANNOTATION:

A PLUS a.s.
ČESKÁ 12, 602 00 BRNO - CZ

JAROMÍR ČERNÝ KAREL TUZA PETR UHLÍŘ

STAVBA / PROJECT	**UKB - AVVA, FÁZE F**
ČÍSLO ZAKÁZKY/ ARCHIVE NO.	**3089 - 37**
STUPEŇ / PHASE	**DSP**
NÁZEV PS - SO / BUILDING TITLE	**304 - PAVILON A14**
ČÁST / PART	**12 - SLABOPROUDÉ ROZVODY**

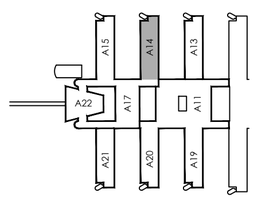

±0,000 = 281,700 BPV

NÁZEV VÝKRESU / DRAWING TITLE	**PŮDORYS 3.NP - EZS, EKV, CCTV**
VED. PROJEKTANT / CHECKED BY	**MILAN HRADIL**
VYPRACOVAL / PREPARED BY	**ALEŠ MAREK**
DATUM / DATE	**2020 - 01 - 11**
FORMÁT / FORMAT	**6 × A4**
MĚŘÍTKO / SCALE	**1 : 100**

STAVBA	STUPEŇ	ČÍSLO PS - SO	ČÁST	VÝKRES	REVIZE
UKB F	DSP	D 304	12	026	01
PROJECT	PHASE	BUILDING TITLE	PART	NO.	REVISION

UKB F - Univerzitní kampus Bohunice, fáze F