

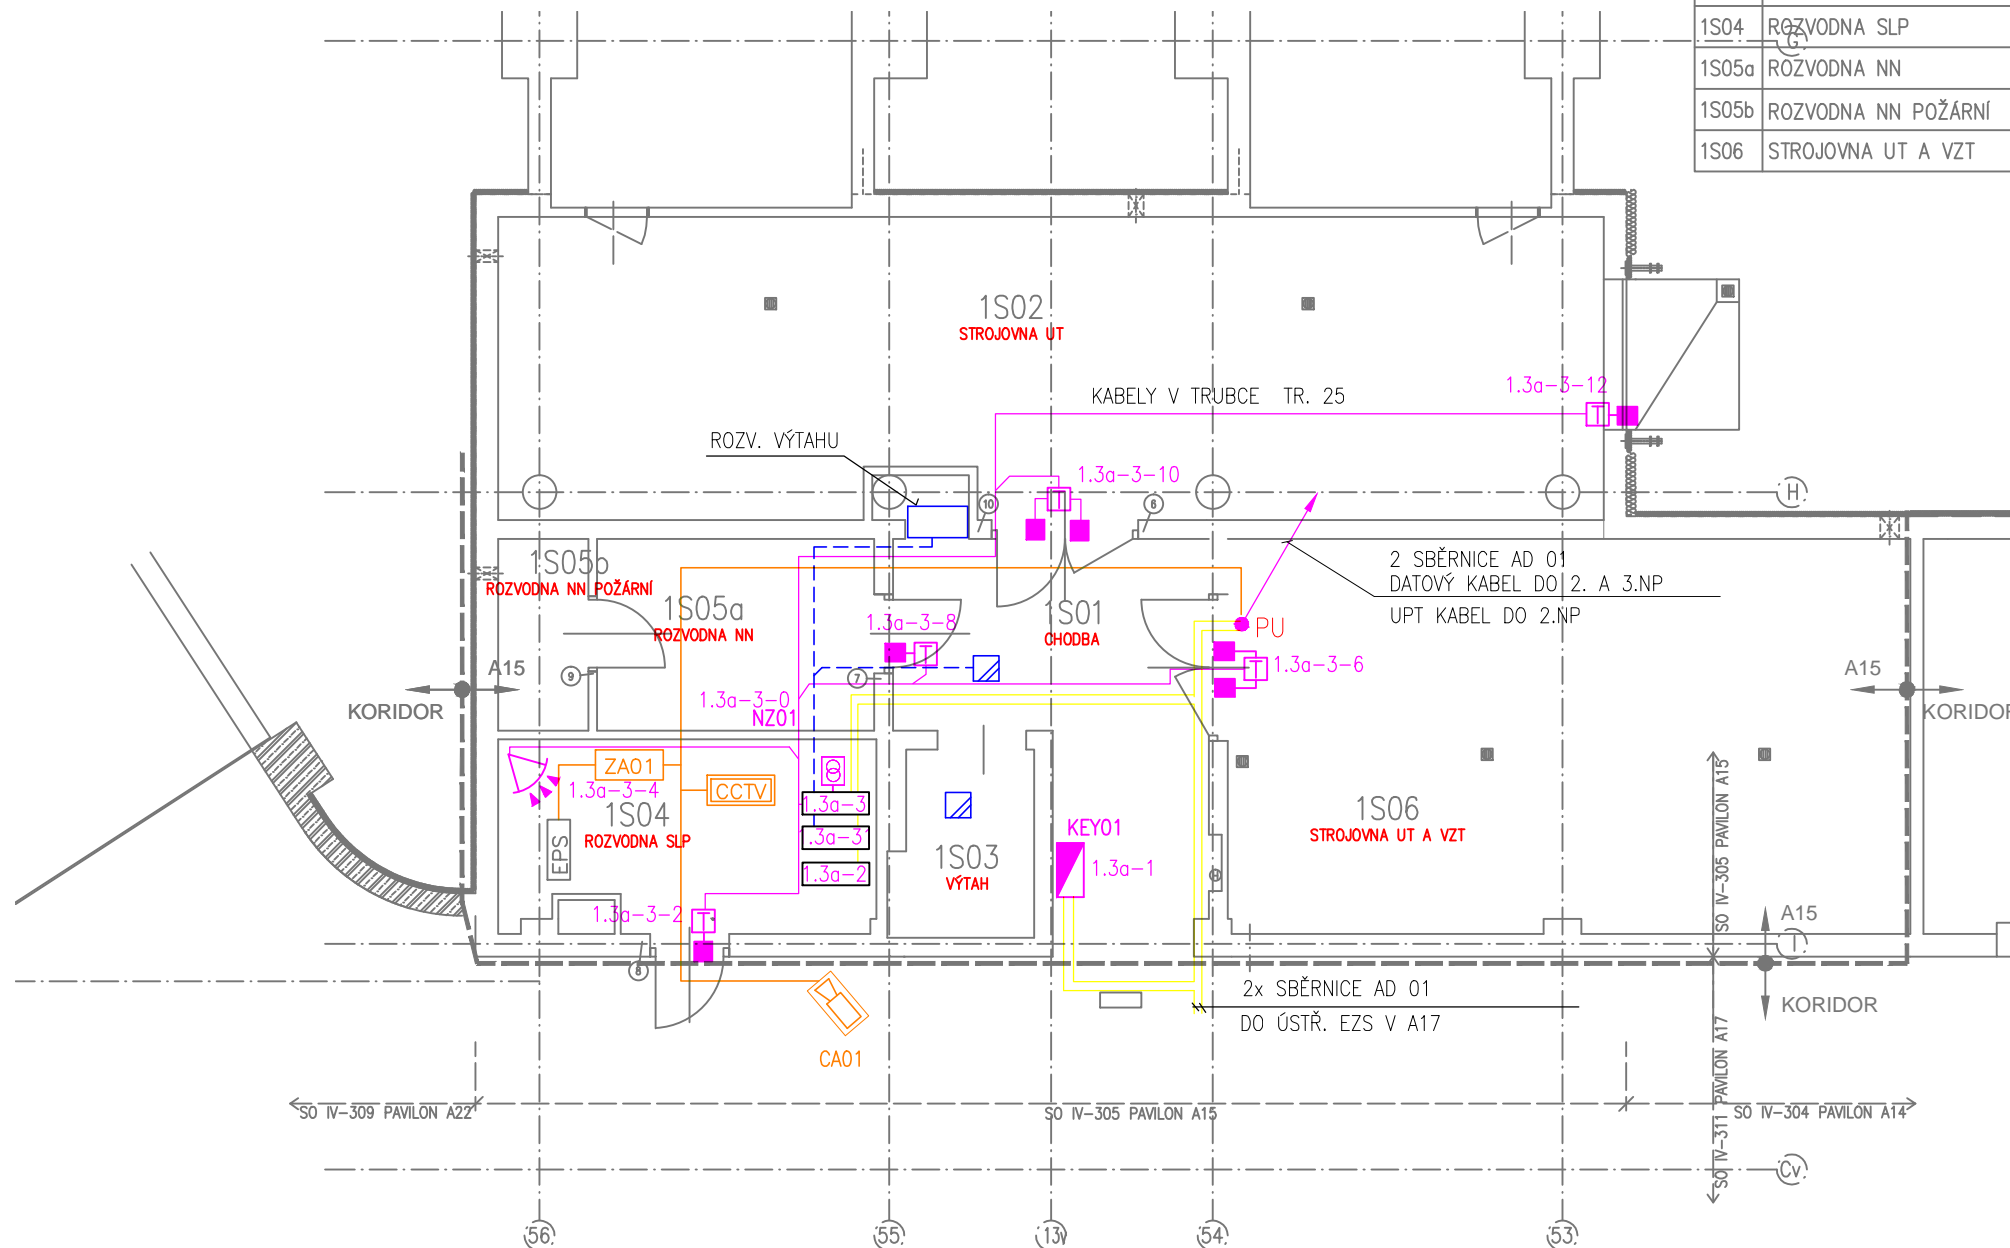
BRNO-BOHUNICE, ČESKÁ REPUBLIKA

A+PLUS®
A PLUS a.s.
ČESKÁ 12, 602 00 BRNO - CZ

NÁZEV PS - SO /
BUILDING TITLE

MĚŘÍTKO / SCALE 1 : 100

Č.M.	ÚČEL MÍSTNOSTI	PLOCHA m ²
1S01	CHODBA	16,83
1S02	STROJOVNA UT	59,24
1S03	VÝTAH	4,25
1S04	ROZVODNA SLP	12,88
1S05a	ROZVODNA NN	9,39
1S05b	ROZVODNA NN POŽÁRNÍ	3,06
1S06	STROJOVNA UT A VZT	47,53

POZNÁMKA / ANNOTATION:

Púdorys 1.PP - EZS, EKV, CCTV

UKB F - Univerzitní kampus Bohnice, fáze F