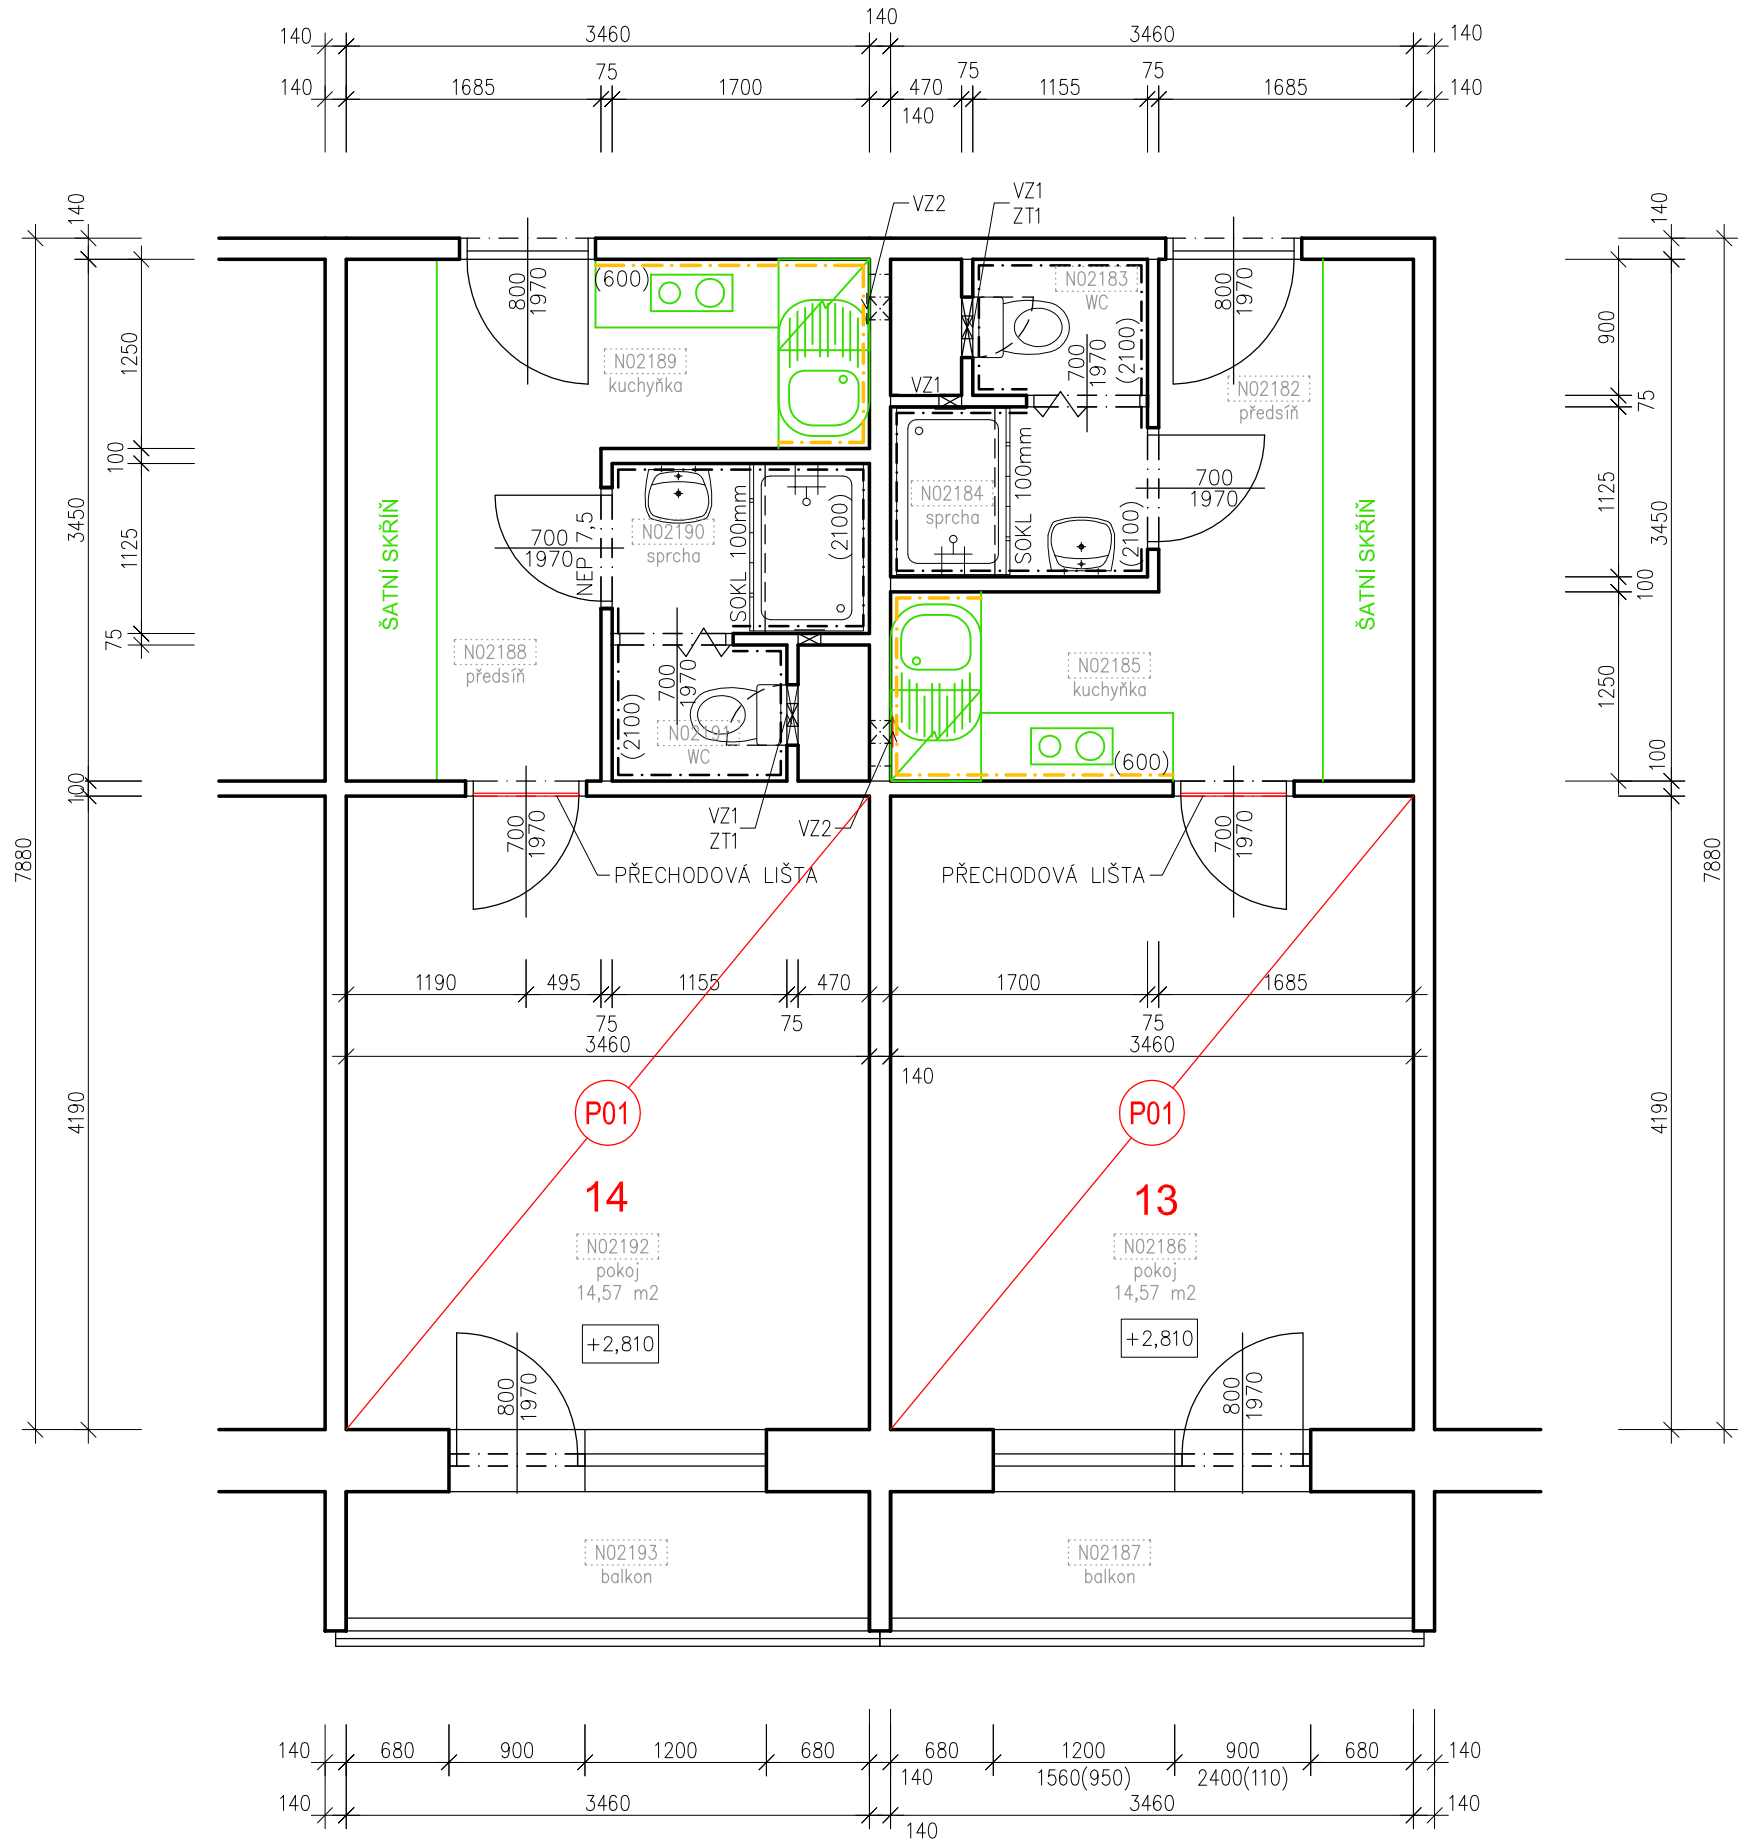

LEGENDA MATERIÁLŮ

- STÁVAJÍCÍ KONSTRUKCE
- NOVÉ KONSTRUKCE
- BOURANÉ KONSTRUKCE (KERAMICKÝ OBKLAD)
- VYBAVENÍ INTERIÉRU - DEMONTÁŽ A VYSTĚHOVÁNÍ

SKLADBY PODLAH

P01 - PVC

- PVC - PÁSY	2 mm
- LEPIDLO NA PODLAHOVINY	1 mm
- SAMONIVELAČNÍ STĚRKA NA CEMENT. BÁZI	10 mm
- PENETRAČNÍ NÁTĚR	
- VYBROUŠENÁ STÁVAJÍCÍ BETONOVÁ MAZANINA	
- SPONKOVÁNÍ BETONOVÉ MAZANINY v rozsahu 100% plochy (14,57 m2)	
CELKEM:	13 mm

- STÁV. ŽB STROPNÍ PANEL + STÁVAJÍCÍ PODLAHA

P01a - PVC
- alternativní skladba pro případ výměny všech vrstev

- PVC - PÁSY	2 mm
- LEPIDLO NA PODLAHOVINY	1 mm
- SAMONIVELAČNÍ STĚRKA NA CEMENT. BÁZI	4 mm
- PENETRAČNÍ NÁTĚR	
- BETONOVÁ MAZANINA C16/20 + 1x KARI SÍŤ oka 150x150/5 mm, oddilatovat od stěn podlahovými pásky	60 mm
- SEPARAČNÍ Pe FÓLIE	0.2 mm
- TEPELNÁ A KROČEJOVÁ IZOLACE - DESKY Z PĚNOVÉHO POLYSTYRENU EPS 70	20 mm
PODLAHA NOVÁ:	~87 mm

- STÁV. ŽB STROPNÍ PANEL

POPIS PRACÍ:

1) STAVEBNÍ PRÁCE VE VYBRANÝCH UBYTOVACÍ 2LŮŽKOVÝCH A 3LŮŽKOVÝCH BUŇKÁCH BUDOU ZAHRNOVAT REKONSTRUKCE POKOJŮ VČETNĚ NOVÉ ELEKTROINSTALACE.
2) V DALŠÍCH BUŇKÁCH URČENÝCH INVESTOREM BUDOU PROBÍHAT PRÁCE SPOJENÉ S VYSTĚHOVÁNÍM NÁBYTKU.
3) CELÝ OBJEKT A1 BUDE NOVĚ VYMALOVÁN (KROMĚ TECHNICKÝCH PROSTOR 1.PP).

LEGENDA MÍSTNOSTÍ:

MÍST.	ÚČEL MÍSTNOSTI	PLOCHA (m²)	S.V. (m)	PODLAHA		STĚNY	STROP / PODHLED	POZNÁMKA
	POKOJ č. 13							
N02182	PŘEDSÍŇ	5,81	2,60		KERAMICKÁ DLAŽBA KERAMICKÝ SOKL	VÁPENNÁ OMÍTKA ŠTUKOVÁ	VÁPENNÁ OMÍTKA ŠTUKOVÁ	
N02183	WC	1,04	2,60		KERAMICKÁ DLAŽBA	VÁPEN. OMÍTKA ŠTUKOVÁ + KERAM. OBKLAD 2100mm	VÁPENNÁ OMÍTKA ŠTUKOVÁ	
N02184	SPRCHA	1,91	2,60		KERAMICKÁ DLAŽBA	VÁPEN. OMÍTKA ŠTUKOVÁ + KERAM. OBKLAD 2100mm	VÁPENNÁ OMÍTKA ŠTUKOVÁ	
N02185	KUCHYŇKA	2,22	2,60		KERAMICKÁ DLAŽBA KERAMICKÝ SOKL	VÁPEN. OMÍTKA ŠTUKOVÁ + KERAM. OBKLAD 600mm	VÁPENNÁ OMÍTKA ŠTUKOVÁ	VYBOURAT KER. OBKLAD
N02186	POKOJ	14,57	2,60	P01	PVC PVC SOKL. LIŠTA	VÁPENNÁ OMÍTKA ŠTUKOVÁ	VÁPENNÁ OMÍTKA ŠTUKOVÁ	
N02187	BALKON	3,25	-		KERAMICKÁ DLAŽBA	VENKOVNÍ OMÍTKA		
	POKOJ č. 14							
N02188	PŘEDSÍŇ	5,81	2,60		KERAMICKÁ DLAŽBA KERAMICKÝ SOKL	VÁPENNÁ OMÍTKA ŠTUKOVÁ	VÁPENNÁ OMÍTKA ŠTUKOVÁ	
N02189	KUCHYŇKA	2,22	2,60		KERAMICKÁ DLAŽBA KERAMICKÝ SOKL	VÁPEN. OMÍTKA ŠTUKOVÁ + KERAM. OBKLAD 600mm	VÁPENNÁ OMÍTKA ŠTUKOVÁ	VYBOURAT KER. OBKLAD
N02190	SPRCHA	1,91	2,60		KERAMICKÁ DLAŽBA	VÁPEN. OMÍTKA ŠTUKOVÁ + KERAM. OBKLAD 2100mm	VÁPENNÁ OMÍTKA ŠTUKOVÁ	
N02191	WC	1,04	2,60		KERAMICKÁ DLAŽBA	VÁPEN. OMÍTKA ŠTUKOVÁ + KERAM. OBKLAD 2100mm	VÁPENNÁ OMÍTKA ŠTUKOVÁ	
N02192	POKOJ	14,57	2,60	P01	PVC PVC SOKL. LIŠTA	VÁPENNÁ OMÍTKA ŠTUKOVÁ	VÁPENNÁ OMÍTKA ŠTUKOVÁ	
N02193	BALKON	3,25	-		KERAMICKÁ DLAŽBA	VENKOVNÍ OMÍTKA		

VÝŠKOVÝ SYSTÉM Bpv ±0,000 =

REVIZE:	POPIS ZMĚNY:	DATUM:	VYPRACOVAL:

AKCE:	REKONSTRUKCE POKOJŮ VŠ KOLEJÍ VINAŘSKÁ 5, BRNO	STUPEŇ PD:	DPS - DOKUMENTACE PRO PROVÁDĚNÍ STAVBY
		OBJEKT:	BLOK A1
		PROFESE:	D.1.1 - ARCHITEKTONICKO-STAVEBNÍ ŘEŠENÍ
INVESTOR A OBJEDNATEL:	Masarykova univerzita, Žerotínovo nám. 617/9, 601 77 Brno	ZAKÁZKOVÉ ČÍSLO:	2 0079 411-4
		DATUM:	03/2022
MÍSTO STAVBY:	Vinařská 5, Brno, pozemek parc. č. 350/9, 350/10, 350/11, k. ú. Pisárky	FORMÁT:	3 × A4
GENERÁLNÍ PROJEKTANT:	INTAR a.s., Bezručova 81/17a, 602 00 Brno, tel.: +420 543 422 211, www.intar.cz, info@intar.cz	KOPIE:	
VEDOUCÍ PROJEKTU:	ING. JOSEF KATOLICKÝ, jkatolicky@intar.cz	MĚŘÍTKO:	1:50
HLAVNÍ INŽENÝR PROJEKTU:	ING. IVANA KOPŘIVOVÁ, ikoprivova@intar.cz	AUTORIZACE:	
ZHOTOVITEL ČÁSTI:		VÝKRES:	BUŇKA 2LŮŽKOVÁ stavební úpravy pokoje a předsíně
ODPOVĚDNÝ PROJEKTANT:	ING. IVANA KOPŘIVOVÁ, ikoprivova@intar.cz	EVIDENČNÍ ČÍSLO:	20079411/D.1.1
VYPRACOVAL:	ING. IVANA KOPŘIVOVÁ, ikoprivova@intar.cz	ČÍSLO VÝKRESU:	01
		REVIZE:	00