POKOJ 4LŮŽKOVÝ - bourací práce

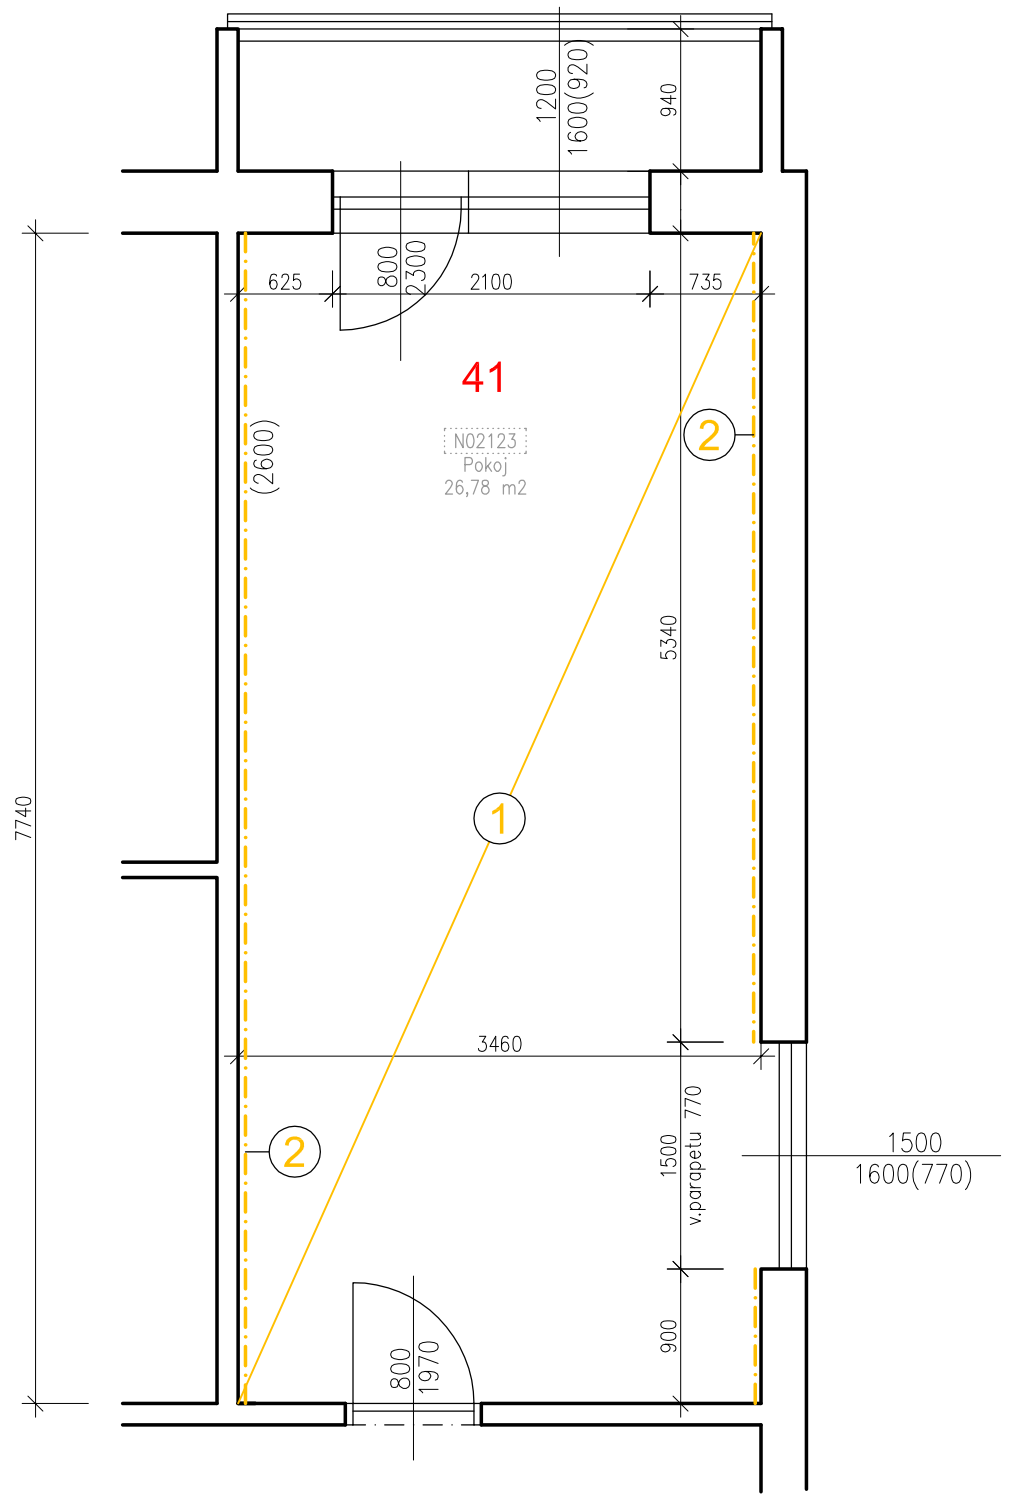

BOURACÍ PRÁCE

1 BOURANÁ STÁVAJÍCÍ PODLAHA (PVC, LEPIDLO)
- OČISTIT A VYBROUSIT BETONOVOU MAZANINU

2 BOURANÝ OBKLAD Z LAMINOVANÉ DŘEVOTŘÍSKY
vč. DŘEVĚNÉHO PODKLADOVÉHO ROŠTU, v. 2600mm

POKOJ 3LŮŽKOVÝ - nový stav

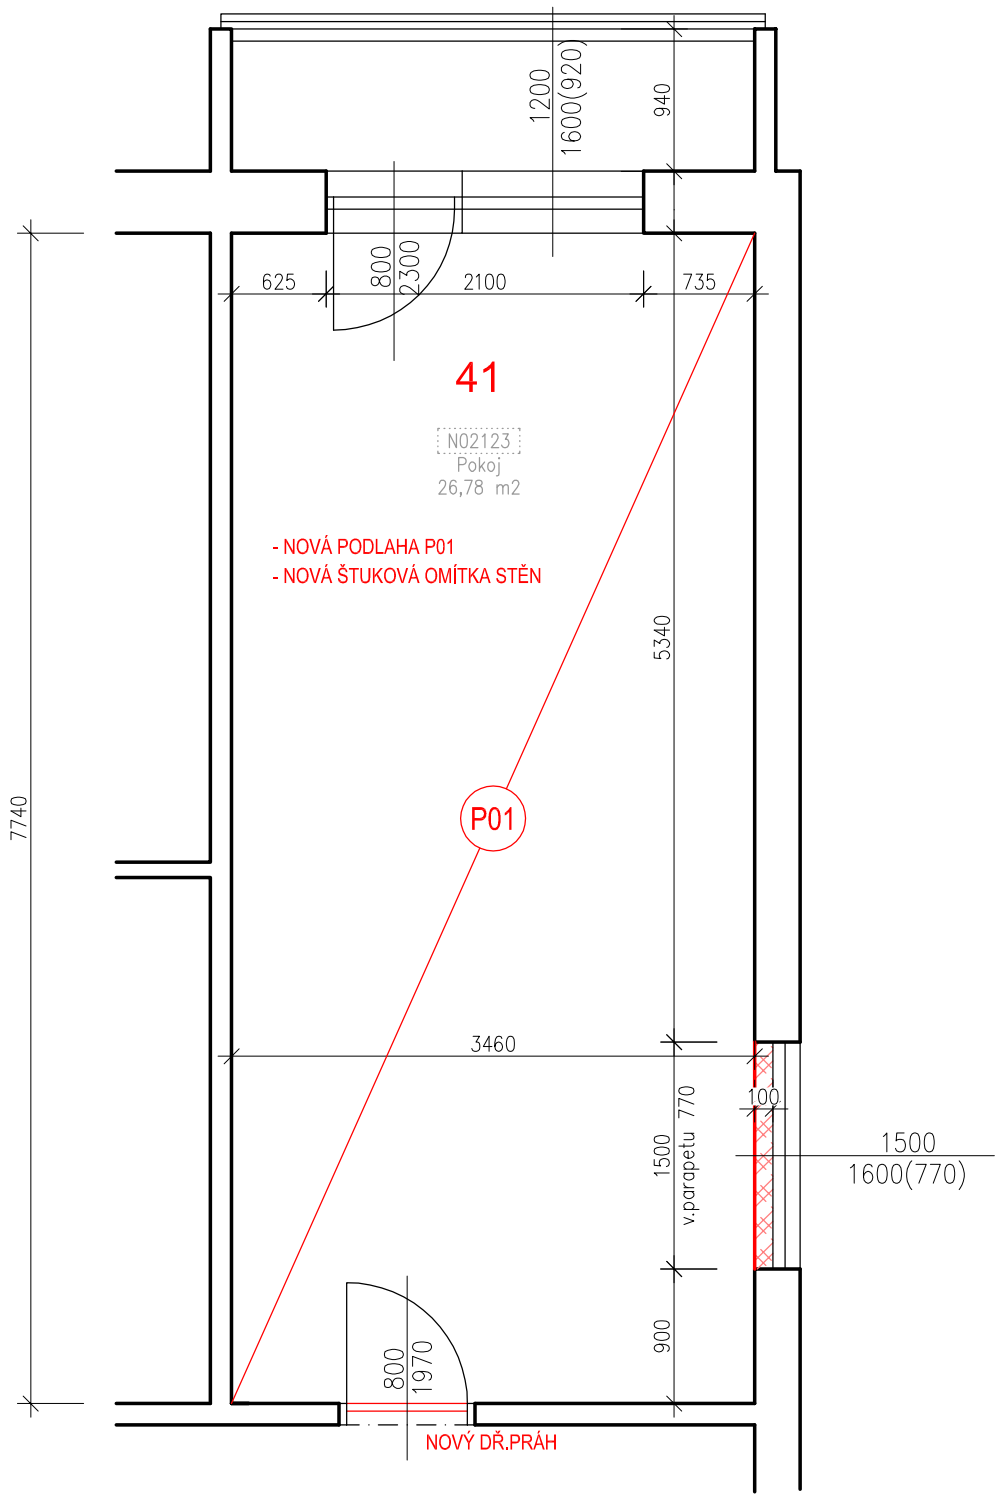

SKLADBA PODLAHY

P01 - PVC

- PVC - PÁSY	2 mm
- LEPIDLO NA PODLAHOVINY	1 mm
- SAMONIVELAČNÍ STĚRKA NA CEMENT. BÁZI	10 mm
- PENETRAČNÍ NÁTĚR	
- VYBROUŠENÁ STÁVAJÍCÍ BETONOVÁ MAZANINA	
- SPONKOVÁNÍ BETONOVÉ MAZANINY	
v rozsahu 100% plochy (26,78 m2)	
CELKEM:	13 mm

- STÁV. ŽB STROPNÍ PANEL + STÁVAJÍCÍ PODLAHA

LEGENDA MATERIÁLŮ

STÁVAJÍCÍ KONSTRUKCE

BOURANÉ KONSTRUKCE - DŘEVĚNÝ OBKLAD

NOVÉ KONSTRUKCE

NOVÉ KONSTRUKCE - DOZDÍVKY PARAPETU Z PÓROBETONOVÝCH PŘÍČKOVEK P2-500
100x249x599 mm, PEVNOST V TLAKU 2,5 N/mm2, NA TENKOVRSTVOU ZDÍCÍ MALTU

VÝŠKOVÝ SYSTÉM Bpv ±0,000 =

REVIZE:	POPIS ZMĚNY:	DATUM:	VYPRACOVAL:

AKCE: REKONSTRUKCE POKOJŮ VŠ KOLEJÍ VINAŘSKÁ 5, BRNO

STUPEŇ PD: DPS - DOKUMENTACE PRO PROVÁDĚNÍ STAVBY

OBJEKT: BLOK A1

PROFESE: D.1.1 - ARCHITEKTONICKO-STAVEBNÍ ŘEŠENÍ

INVESTOR A OBJEDNATEL: Masarykova univerzita, Žerotínovo nám. 617/9, 601 77 Brno

ZAKÁZKOVÉ ČÍSLO: 2 0079 411-4

DATUM: 03/2022

MÍSTO STAVBY: Vinařská 5, Brno, pozemek parc. č. 350/9, 350/10, 350/11, k. ú. Pisárky

FORMÁT: 3 × A4

GENERÁLNÍ PROJEKTANT: INTAR a.s., Bezručova 81/17a, 602 00 Brno, tel.: +420 543 422 211, www.intar.cz, info@intar.cz

KOPIE:

VEDOUCÍ PROJEKTU: ING. JOSEF KATOLICKÝ, jkatolicky@intar.cz

HLAVNÍ INŽENÝR PROJEKTU: ING. IVANA KOPŘIVOVÁ, ikoprivova@intar.cz

MĚŘÍTKO: 1:50

AUTORIZACE:

ZHOTOVITEL ČÁSTI:

VÝKRES: POKOJ 3LŮŽKOVÝ Stavební úpravy

ODPOVĚDNÝ PROJEKTANT: ING. IVANA KOPŘIVOVÁ, ikoprivova@intar.cz

VYPRACOVAL: ING. IVANA KOPŘIVOVÁ, ikoprivova@intar.cz

EVIDENČNÍ ČÍSLO: 20079361/D.1.1

ČÍSLO VÝKRESU: 02

REVIZE: 00