
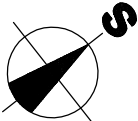


LEGENDA MÍSTNOSTÍ:

MÍST.	ÚČEL MÍSTNOSTI	PLOCHA (m <sup>2</sup> )	S.V. (m)	PODLAHA	STĚNY	STŘOP / PODHLED	POZNÁMKA
	POKOUJ č. 207						
N02014	PŘEDSÍŇ	5,80	2,60	KERAMICKÁ DLAŽBA KERAMICKÝ SOKL	VÁPENNÁ OMÍTKA ŠTUKOVÁ	VÁPENNÁ OMÍTKA ŠTUKOVÁ	
N02015	WC	5,46	2,60	KERAMICKÁ DLAŽBA	VÁPEN. OMÍTKA ŠTUKOVÁ + KERAM. OBKLAD 2050mm	VÁPENNÁ OMÍTKA ŠTUKOVÁ	
N02018	POKOUJ	14,06	2,60	PVC	VÁPENNÁ OMÍTKA ŠTUKOVÁ	VÁPENNÁ OMÍTKA ŠTUKOVÁ	


POZNÁMKA:

1) UDRŽOVACÍ PRÁCE PRO BEZBARIÉROVÉ UBÝTOVACÍ BUŇKY BUDOU ZAHŔNOVAT NOVOU VÝMALBU.

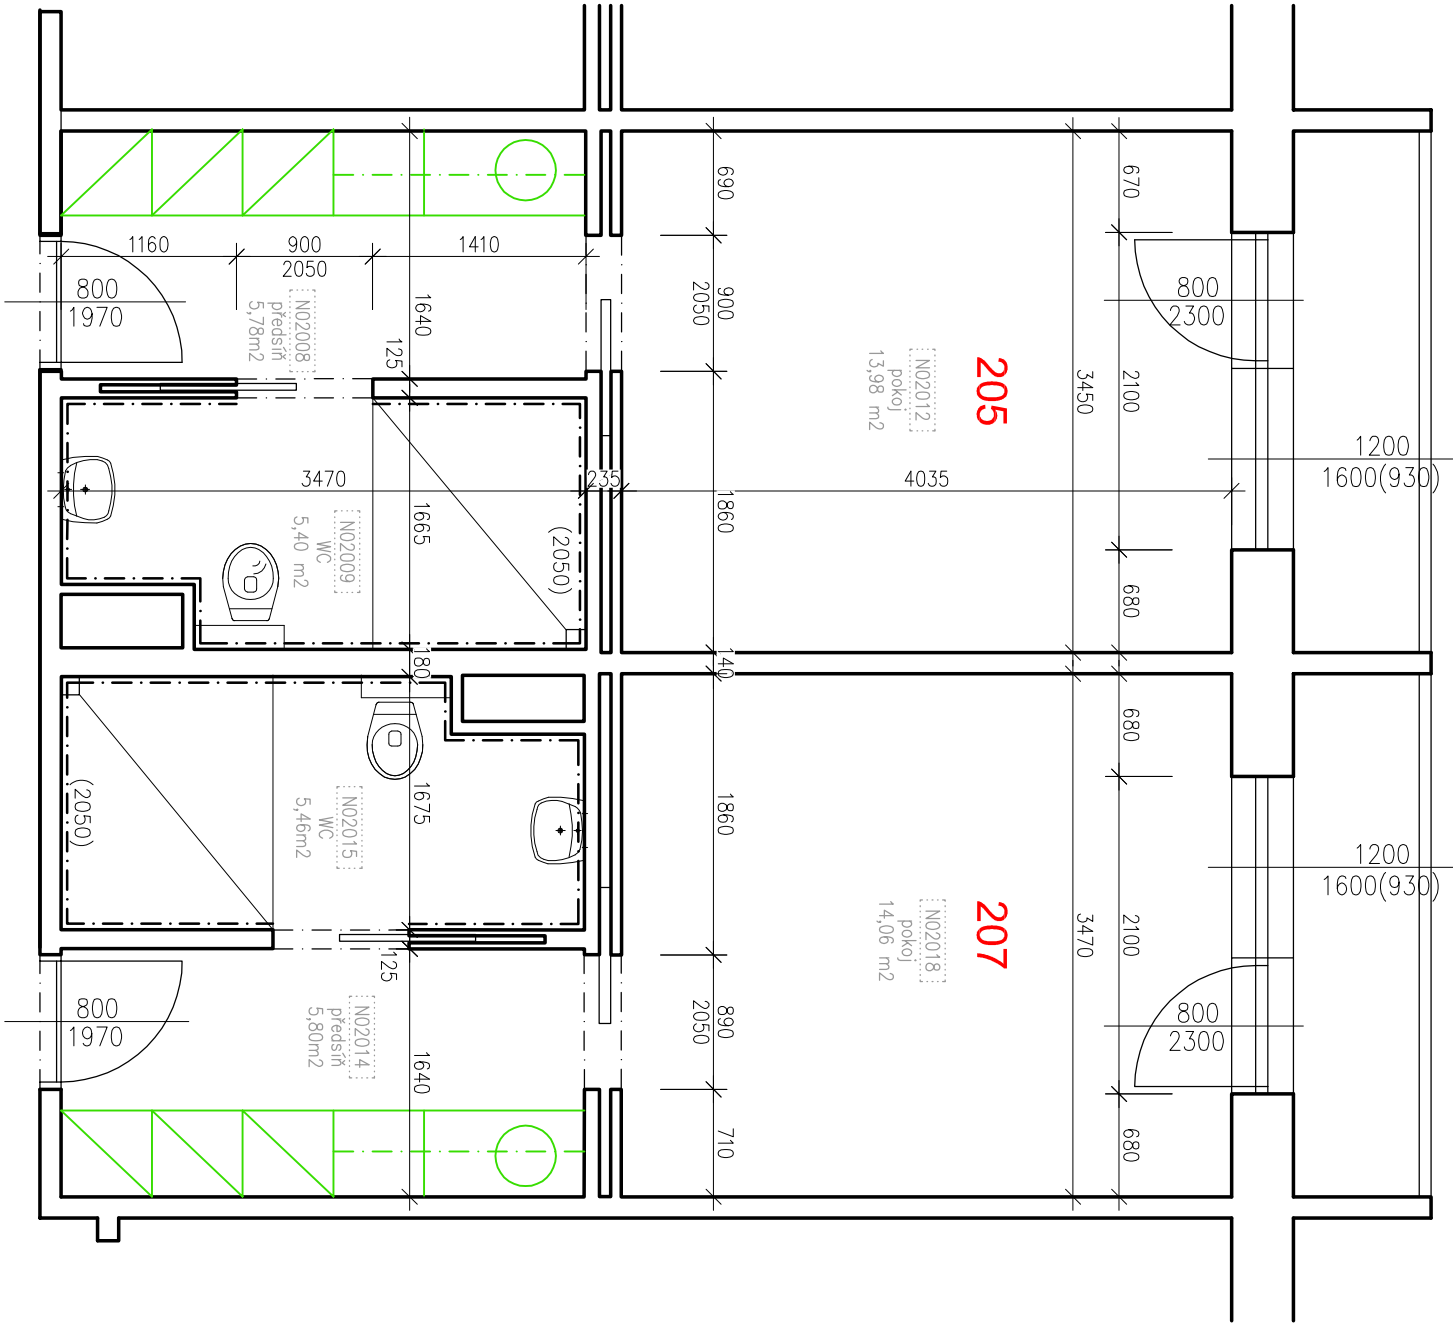

VÝŠKOVÝ SYSTÉM BpV ±0,000 =

REVIZE:	POPIS ZMĚNY:	DATUM:	VYPRACOVAL:

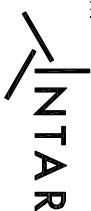AKCE:	REKONSTRUKCE POKOJŮ VŠ KOLEJÍ VINAŘSKÁ 5, BRNO			STUPEŇ PD:	DPS - DOKUMENTACE PRO PROVÁDĚNÍ STAVBY		
INVESTOR A OBJEDNATEL:	Masarykova univerzita Žerotínovo nám. 617/9, 601 77 Brno			OBJEKT:	BLOK A2		
MÍSTO STAVBY:	Vinařská 5, Brno pozemek parc. č. 350/9, 350/10, 350/11, k. ú. Pisárky			PROFES:	D.1.1 - ARCHITEKTONICKO-STAVEBNÍ ŘEŠENÍ		
GENERÁLNÍ PROJEKTANT:	<div><div>INTAR a.s. Bezručova 811/17a, 602 00 Brno tel.: +420 543 422 211 www.intar.cz, info@intar.cz</div></div>			ZAKÁZKOVÉ ČÍSLO:	2 0079 411 4		
VEDOUcí PROJEKTU:				ING. JOSEF KATOLICKÝ, jkatolicky@intar.cz			
HLAVNÍ INŽENÝR PROJEKTU:				ING. IVANA KOPŘIVOVÁ, ikoprivova@intar.cz			
ZHOTOVITEL ČÁSTI:							
ODPOVĚDNÝ PROJEKTANT:	ING. IVANA KOPŘIVOVÁ, ikoprivova@intar.cz			EVIDENČNÍ ČÍSLO:	20079411/D.1.1		
VYPRACOVAL:	ING. IVANA KOPŘIVOVÁ, ikoprivova@intar.cz			ČÍSLO VÝKRESU:	03		
				REVIZE:	00		
				VÝKRES:			
				BUŇKA BEZBARIEROVÁ			
				Výmalba			
				1:50			
				