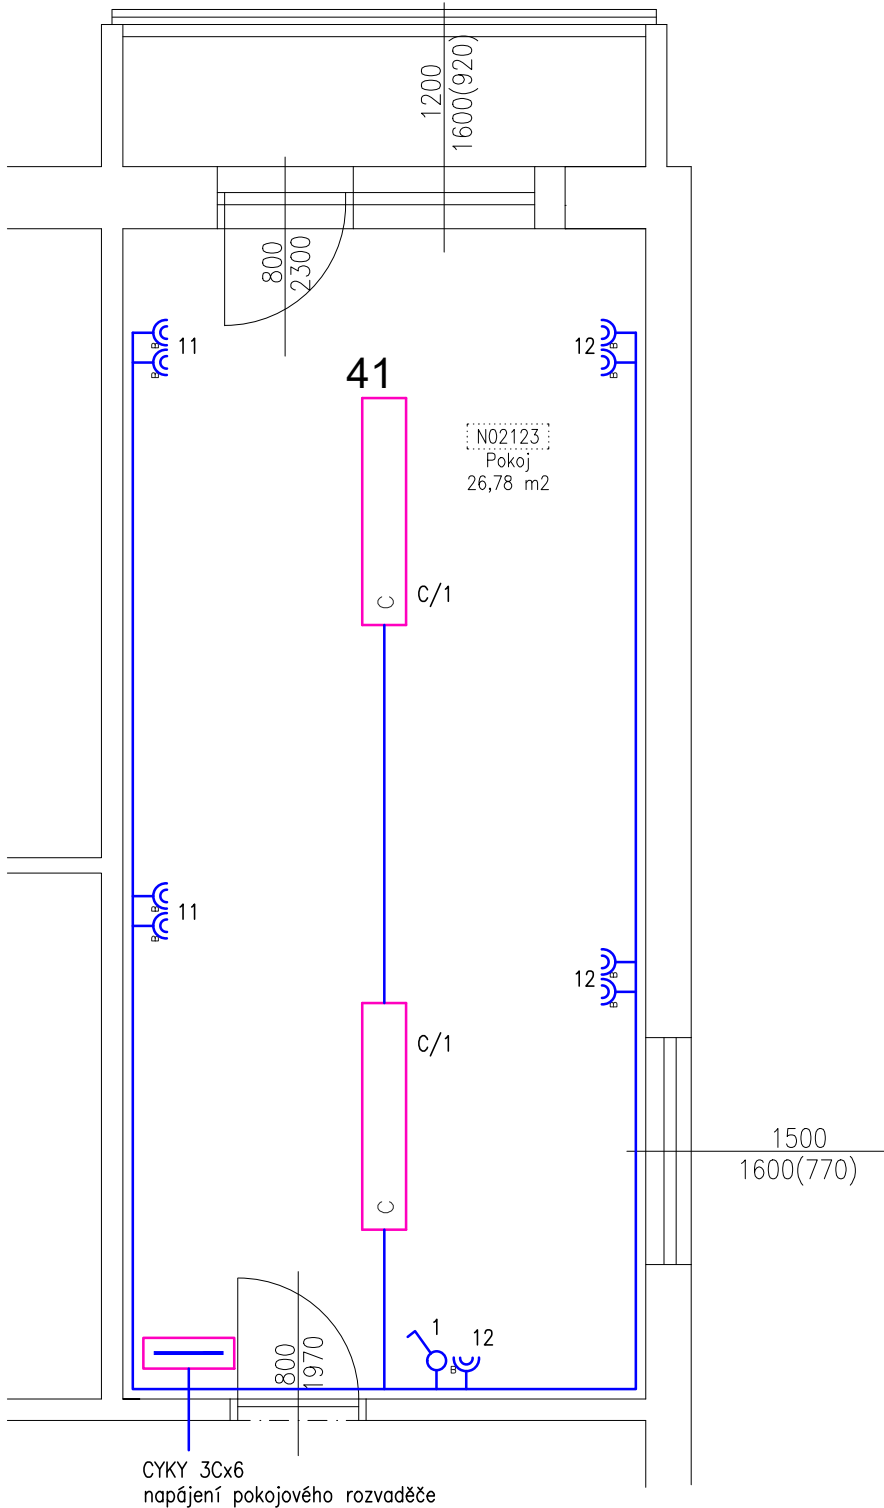
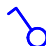
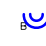



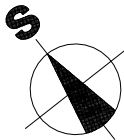
POKOJ 3LŮŽKOVÝ - nový stav



LEGENDA
ELEKTROINSTALACE

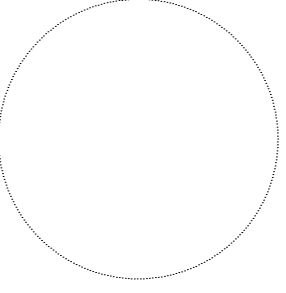

-  - Vypínač 01
-  - Zásuvka dvojnásobná 230V/16A-bílá
-  - Svítidlo LED, přisazené, 63W, opál

ELEKTRICKÉ NAPÁJENÍ: 3+N+PE, AC 50Hz, 400V/TN-S
1+N+PE, AC 50Hz, 230V/TN-S
OCHRANA PŘED ÚRAZEM EL. PROUDEM: dle ČSN 33 2000-4-41 ed.3
normální - základní izolací živých částí, přepážkami a kryty
- automatickým odpojením v případě poruchy
doplňená - doplňujícím pospojováním neživých částí
- proudovými chrániči s vybavovacím proudem 30mA



VÝŠKOVÝ SYSTÉM Bpv ±0,000 =

REVIZE:	POPIS ZMĚNY:	DATUM:	VYPRACOVAL:

AKCE:	REKONSTRUKCE POKOJŮ VŠ KOLEJÍ VINAŘSKÁ 5, BRNO		STUPEŇ PD: DPS - DOKUMENTACE PRO PROVÁDĚNÍ STAVBY	
			OBJEKT:	BLOK A1
			PROFESE:	D.1.4.1 - ELEKTROINSTALACE
INVESTOR A OBJEDNATEL:	Masarykova univerzita Žerotínovo nám. 617/9, 601 77 Brno		ZAKÁZKOVÉ ČÍSLO: 2 0079 411-4	AUTORIZACE: 
MÍSTO STAVBY:	Vinařská 5, Brno pozemek parc. č. 350/10, k. ú. Pisárky		DATUM: 03/2022	
GENERÁLNÍ PROJEKTANT:	 INTAR a.s. Bezručova 81/17a, 602 00 Brno tel.: +420 543 422 211 www.intar.cz, info@intar.cz		FORMÁT: 3 x A4	
VEDOUcí PROJEKTU:	ING. JOSEF KATOLICKÝ, jkatolicky@intar.cz		KOPIE:	
HLAVNÍ INŽENÝR PROJEKTU:	ING. IVANA KOPŘIVOVÁ, ikoprivova@intar.cz		MĚŘÍTKO:	1:50
ZHOTOVITEL ČÁSTI:			VÝKRES:	POKOJ 3LŮŽKOVÝ Elektroinstalace
ODPOVĚDNÝ PROJEKTANT:	ING. IVANA KOPŘIVOVÁ, ikoprivova@intar.cz		EVIDENČNÍ ČÍSLO:	ČÍSLO VÝKRESU:
VYPRACOVAL:	ING. IVANA KOPŘIVOVÁ, ikoprivova@intar.cz		20079361/D.1.4.1	03