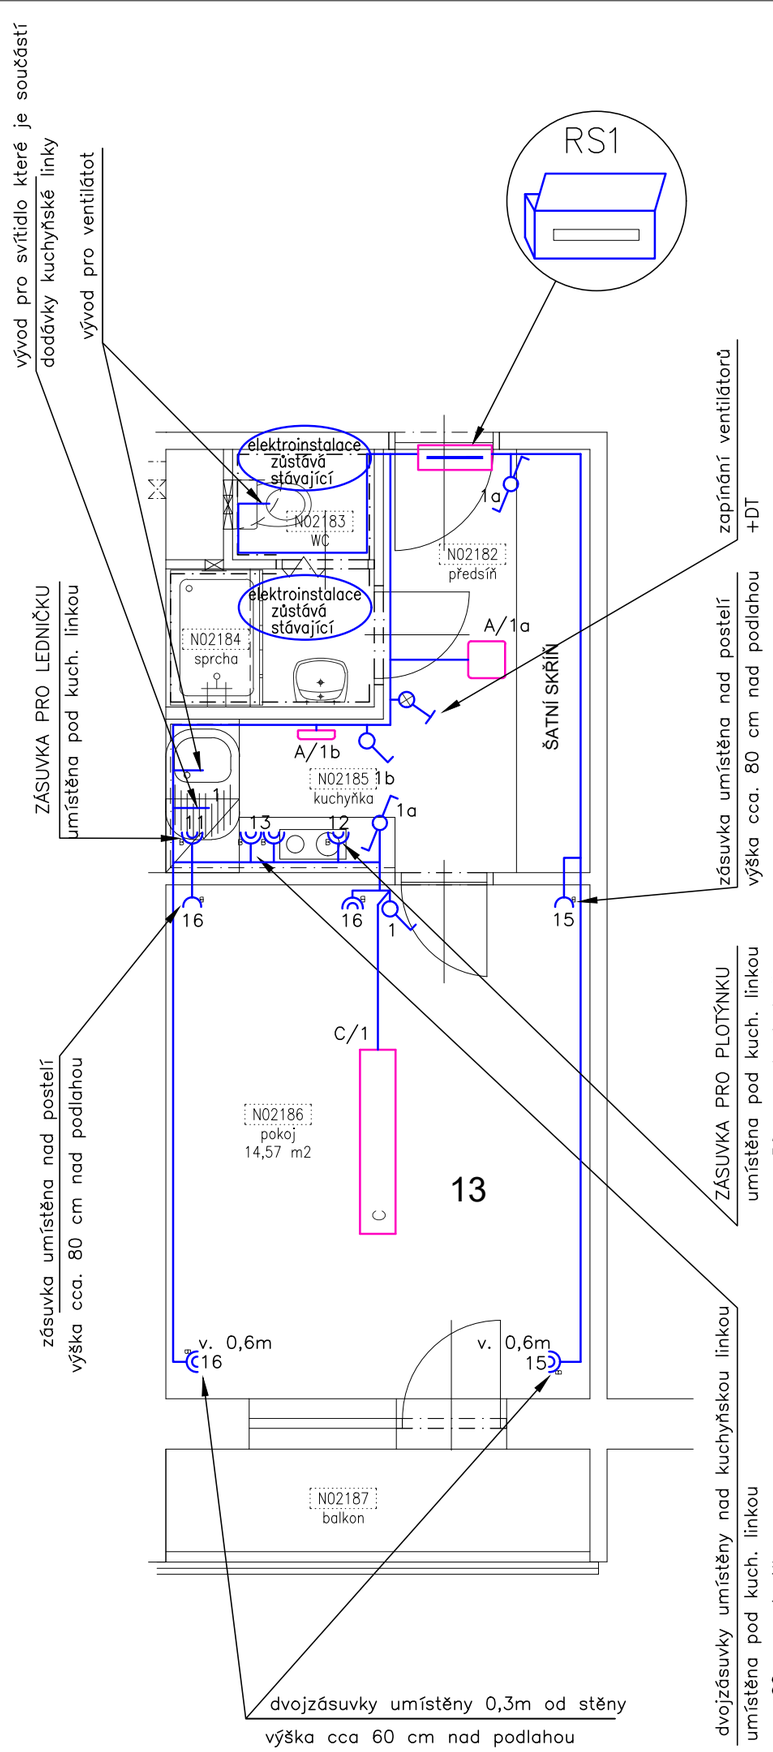

Detail zapojení vypínačů osvětlení v koupelně

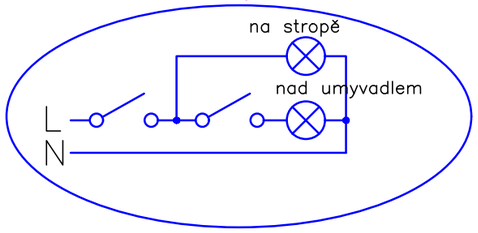

LEGENDA ELEKTROINSTALACE

- Vypínač 01
- Střídavý přepínač 06
- Zásuvka jednonásobná 230V/16A–bílá
- Zásuvka dvojnásobná 230V/16A–bílá
- Vypínač 01 pod omítku (zvýšené krytí)
- Seriový přepínač 05 pod omítku (zvýšené krytí)
- Tlačítko se signalizací chodu
- Zásuvka jednonásobná zapuštěná 230V/16A (zvýšené krytí)

LEGENDA SVÍTIDEL

- A – Svítidlo přisazené, 25W, IP54
- C – Svítidlo stropní, 63W, opál

LEGENDA MÍSTNOSTÍ:

MÍST.	ÚČEL MÍSTNOSTI
	POKOJ č. 13
N02182	PŘEDSÍŇ
N02183	WC
N02184	SPRCHA
N02185	KUCHYŇKA
N02186	POKOJ
N02187	BALKON

ELEKTRICKÉ NAPÁJENÍ: 3+N+PE, AC 50Hz, 400V/TN–S
1+N+PE, AC 50Hz, 230V/TN–S

OCHRANA PŘED ÚRAZEM EL. PROUDEM: dle ČSN 33 2000–4–41 ed.3

normální – základní izolací živých částí, přepážkami a kryty
– automatickým odpojením v případě poruchy

doplněná – doplňujícím pospojováním neživých částí
– proudovými chrániči s vybavovacím proudem 30mA

VÝŠKOVÝ SYSTÉM Bpv ±0,000 =

REVIZE:	POPIS ZMĚNY:	DATUM:	VYPRACOVAL:

AKCE: REKONSTRUKCE POKOJŮ VŠ KOLEJÍ VINAŘSKÁ 5, BRNO

STUPEŇ PD: DPS - DOKUMENTACE PRO PROVÁDĚNÍ STAVBY

OBJEKT: BLOK A1

PROFESE: D.1.4.1 - ELEKTROINSTALACE

INVESTOR A OBJEDNATEL: Masarykova univerzita, Žerotínovo nám. 617/9, 601 77 Brno

MÍSTO STAVBY: Vinařská 5, Brno, pozemek parc. č. 350/10, k. ú. Pisárky

ZAKÁZKOVÉ ČÍSLO: 2 0079 411-4

DATUM: 03/2022

FORMÁT: 3 × A4

KOPIE:

AUTORIZACE:

GENERÁLNÍ PROJEKTANT: INTAR a.s., Bezručova 81/17a, 602 00 Brno, tel.: +420 543 422 211, www.intar.cz, info@intar.cz

VEDOUCÍ PROJEKTU: ING. JOSEF KATOLICKÝ, jkatolicky@intar.cz

HLAVNÍ INŽENÝR PROJEKTU: ING. IVANA KOPŘIVOVÁ, ikoprivova@intar.cz

MĚŘÍTKO: 1:50

ZHOTOVITEL ČÁSTI:

VÝKRES: BUŇKA 2LŮŽKOVÁ
Elektroinstalace pokoje a předsíně

ODPOVĚDNÝ PROJEKTANT: ING. IVANA KOPŘIVOVÁ, ikoprivova@intar.cz

VYPRACOVAL: ING. IVANA KOPŘIVOVÁ, ikoprivova@intar.cz

EVIDENČNÍ ČÍSLO: 20079411/D.1.4.1

ČÍSLO VÝKRESU: 01

REVIZE: