


1.NP

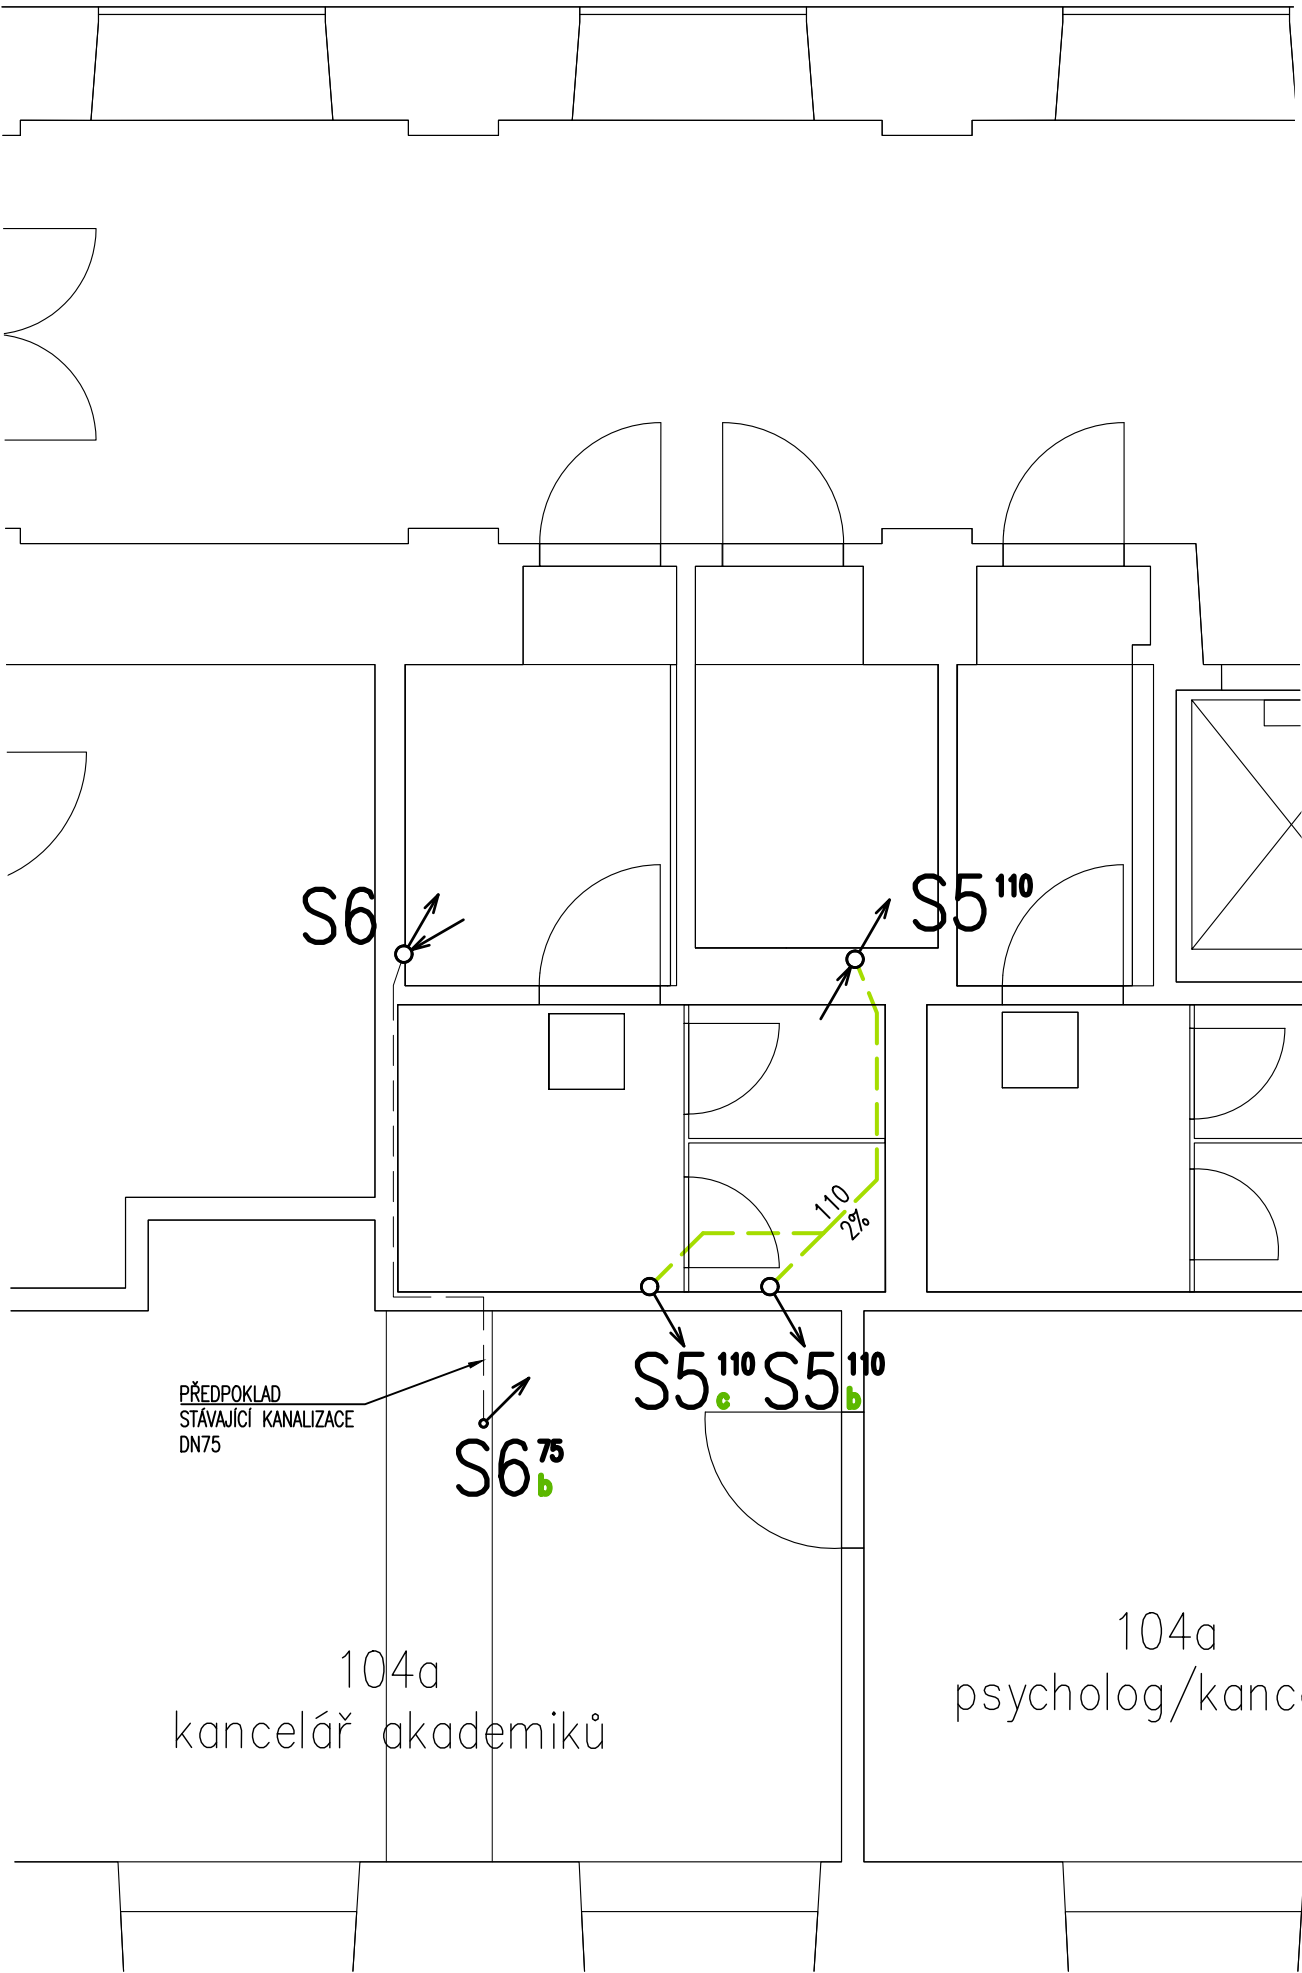

LEGENDA POTRUBÍ

- potrubí potrubí splaškové kan. – připojovací/odpadní
- - - potrubí potrubí splaškové kan. – zavěšené pod stropem



LEGENDA OZNAČENÍ SVISLÉ KANALIZACE

- Sx¹¹⁰ – splašková odpadní kanalizace/označení/průměr potrubí/rozdělení
- ↗ ↘ – označení stoupacího/klesajícího potrubí stropní konstrukcí

PP–HT

VZDÁLENOST VOLNÝCH OBJÍMEK [cm]				
POTRUBÍ	DN32	DN50	DN75	DN110
VODOROVNĚ	50	50	80	110
SVISLE	120	150	200	200

SKUPINY TVAROVEK A VYBRANÉ TVAROVKY (HTEM, HTU) MUSÍ MÍT PEVNÉ OBÚJNKY

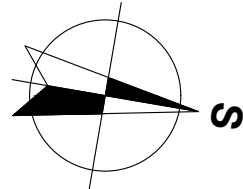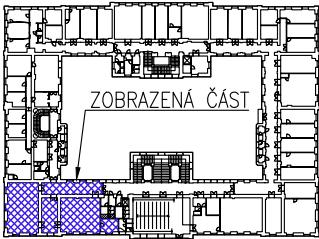

POZNÁMKY:

- DSP+DPS – DOKUMENTACE JE URČENA PRO PROVEDENÍ STAVBY, TATO DOKUMENTACE JE AUTORSKÝM DÍLEM A MŮŽE BÝT UŽITA VÝHRADNĚ K ÚČELU V NÍ UVEDENÉM A SMLUVNĚ DOHODNUTÉMU MEZI AUTOREM A OBJEDNATELEM,
- KANALIZACE ZAVĚŠENÁ POD STROPEM MUSÍ BÝT UPEVNĚNA NA ZÁVĚSECH MAX. VE VZDÁLENOSTECH 10X ØD,
- VĚTRACÍ POTRUBÍ SPLAŠKOVÉ KANALIZACE BUDE VYVEDENO MIN. 500mm NAD ÚROVEŇ STŘECHY A UKONČENO VĚTRACÍ HLAVICÍ.
- V RÁMCI REALIZACE A POSTUPU VÝSTAVBY, JE TŘEBA DBÁT ZVÝŠENÉ POZORNOSTI. STAVEBNÍ PODKLADY T.J. ZAMĚŘENÍ SKUTEČNÉHO STAVU A PŮVODNÍ PD VYKAZUJÍ MÍRNÉ ROZDÍLY, KTERÉ SE PROJEVÍ AŽ PŘI FYZICKÉM ODKRYTÍ STAVEBNÍCH KCÍ. K ŘEŠENÍ NESROVNALOSTÍ JE TŘEBA PŘÍSTUPOVAT S ODBORNOU ERUDICÍ, PŘÍPADNĚ KONZULTOVAT S PROJEKTANTEM. VŠECHNY ZMĚNY BUDOU ZANESENÝ DO DOKUMENTACE SKUTEČNÉHO PROVEDENÍ.
- PŘIPOJOVACÍ A ODPADNÍ POTRUBÍ SPLAŠKOVÉ KANALIZACE VEDENO UVNITŘ OBJEKTU, V DŘÁŽKÁCH VE ZDI, VOLNĚ NEBO V INSTALAČNÍCH PŘEDSTĚNÁCH BUDE PROVEDENO Z JEDNOTNÉHO SYSTÉMU HT PP SPOJOVANÉHO POMOCÍ HRDEL A PRYŽOVÝM TĚSNĚNÍM.

HIP:	Ing. Jiří Hlučil	Vypracoval:	Aleš Floryček	<div><div><div>TZB</div><div>projekce</div></div><div>Projekce TZB Prokeš s.r.o Hlinky 135/68, 603 00 Brno tel./fax: +420 737 348742 email: info@projekctzb.eu http://www.projekctzb.eu</div></div>
Zodp.projektant:	Ing. Jaroslav Prokeš	Kreslil:	Aleš Floryček	
Investor :	Masarykova univerzita Žerotínovo nám. 617/9, 601 77 Brno			
Místo stavby:	Komenského náměstí 2, Brno 602 00			Formát : 4xA4
Název stavby :	Stavební úpravy a změna užívání části objektu na ul. Komenského nám. 2			Stupeň : DSP+DPS
				Ev.číslo zak : 2022010
				Datum : 03/2022
Stavební objekt:				Měřítko : 1:50
Část :	D.1.4.1 Zdravotnětechnické instalace			Číslo výkresu: D.1.4.1–03
Název výkresu :	Kanalizace – 1.NP			