PŮDORYS 1.PP

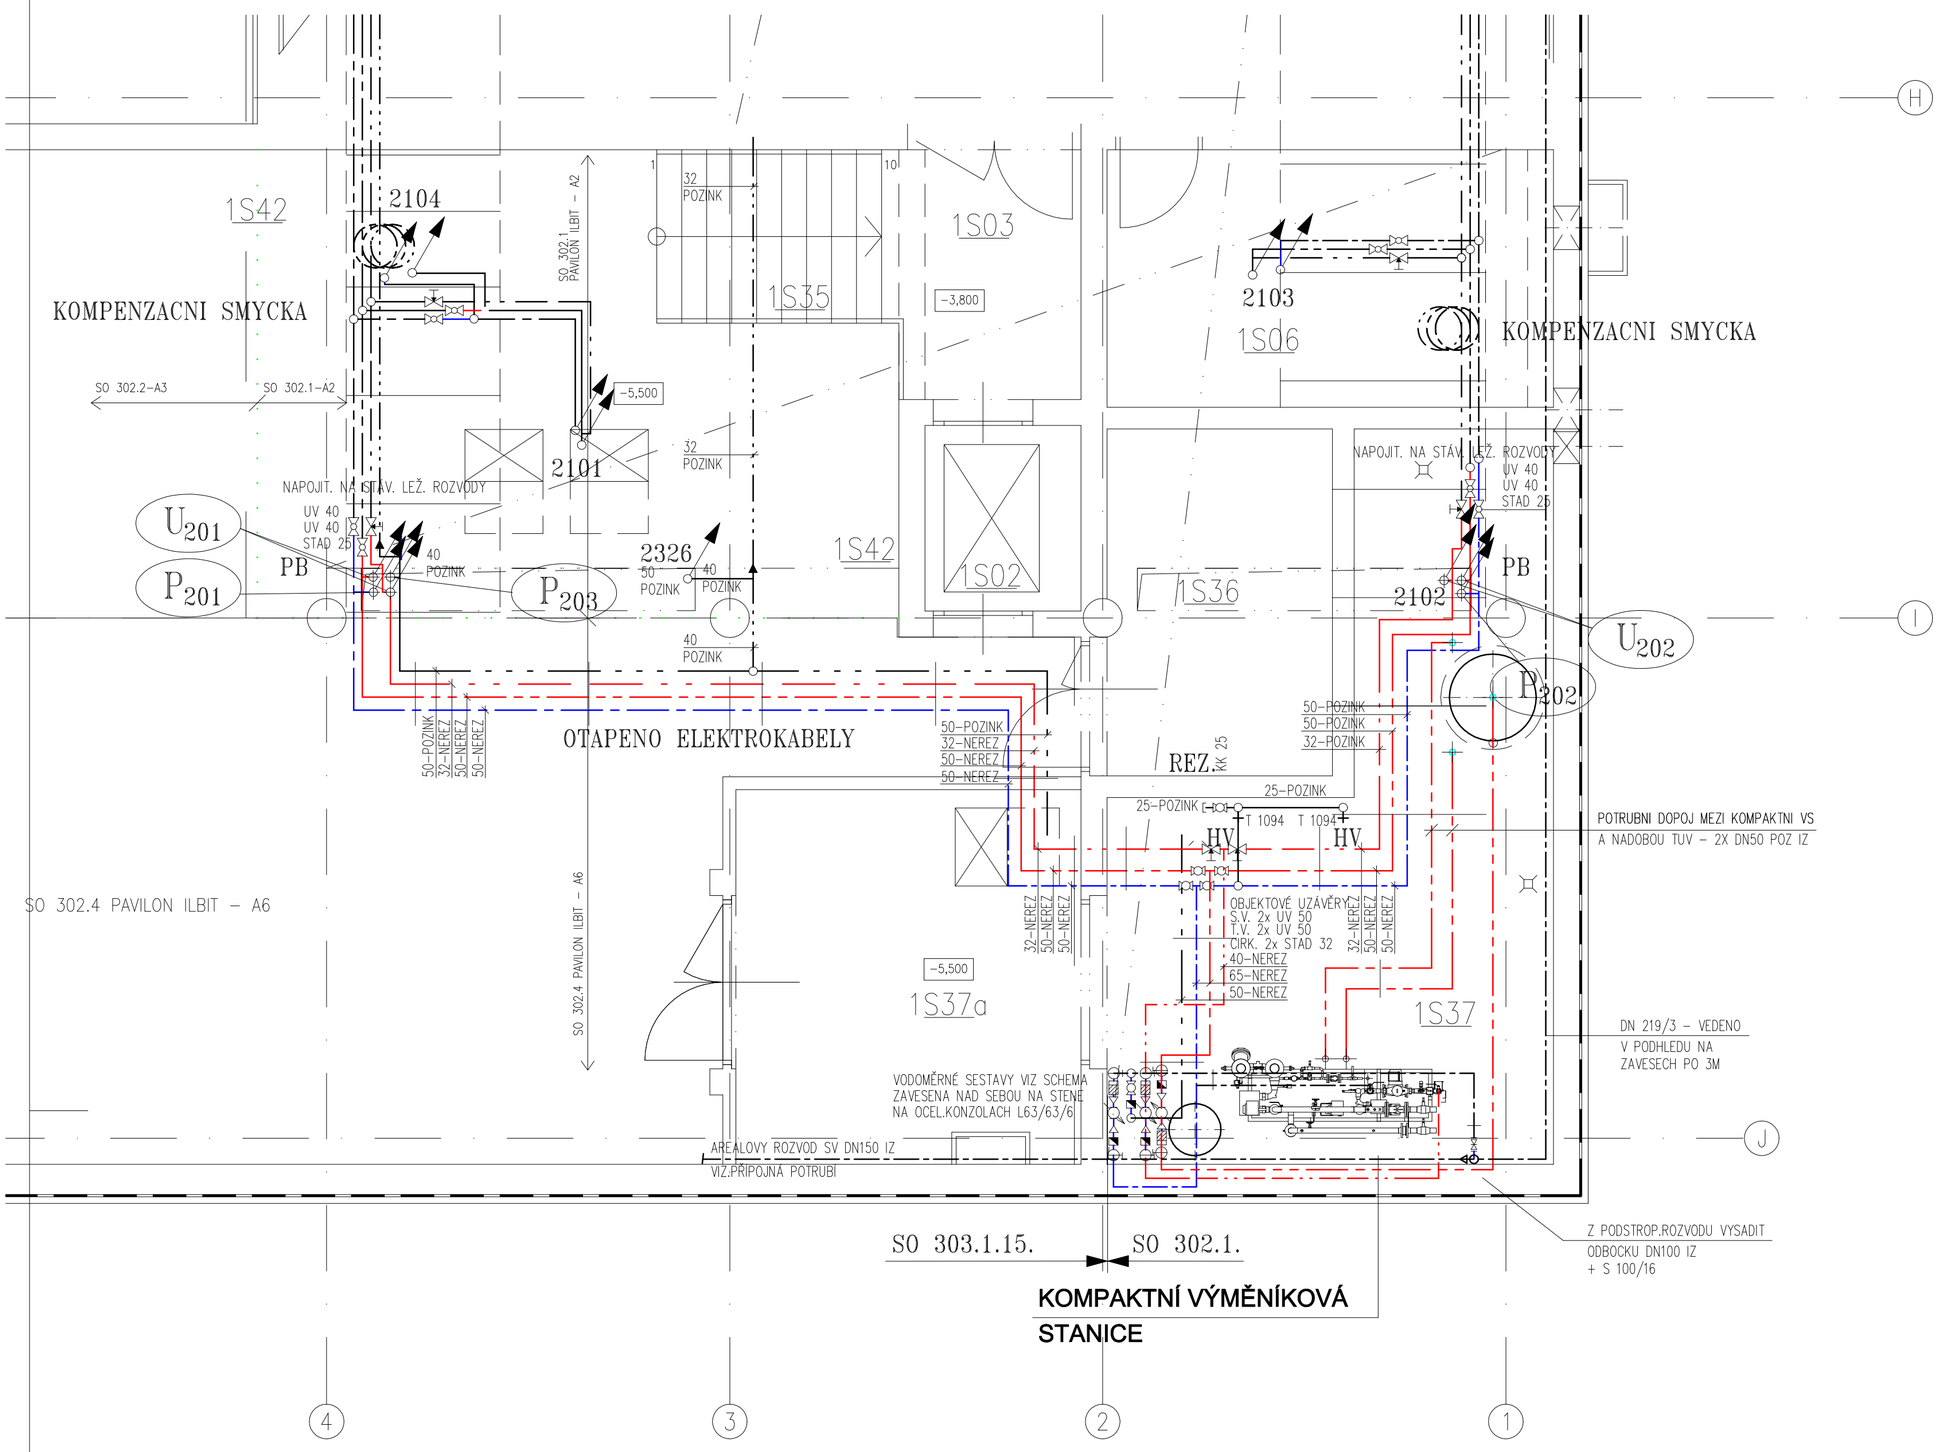

POZNÁMKA K REALIZACI:

REALIZACE VÝMĚNY POTRUBÍ MUSÍ BÝT REALIZOVÁNA S PŘIHLÉDNUTÍM NA ZACHOVÁNÍ FUNKČNOSTI OBJEKTŮ
REALIZACE BUDE ŘEŠENA PO ETAPÁCH S ŘEŠENÍM DOŠASNÝCH PROPOJENÍ NA STÁVAJÍCÍ ROZVODY,
ODSTÁVKA PRO JEDNOTLIVÉ ETAPY BY NEMĚLA PŘESÁHNOUT VÍCE NĚŠ 2 DNY

POZNÁMKA EL. KABELI NA POTRUBÍ:

V MÍSTĚ STÁVAJÍCÍHO POUŽITÍ BUDOU ODPOROVÉ KABELY NA POTRUBÍ DOČASNĚ DEMONTOVÁNY A NA
POTRUBÍ DOČASNĚ DEMONTOVÁNY A NA NOVÉ POTRUBÍ ZPĚTNĚ MONTOVÁNY, BUDE PROVĚŘENA JEJICH FUNKČNOST

POZNÁMKA POŽÁRNÍ UCPÁVKY:

VEŠKERÉ ROZVODY VEDOUCÍ PŘES POŽÁRNĚ DĚLÍCÍ KONSTRUKCE BUDOU OPATŘENY
POŽÁRNÍMI UCPÁVKAMI, DLE POŽÁRNÍHO ŘEŠENÍ OBJEKTU

POZNÁMKA STAVEBNÍ ÚPRAVY NUTNÉ PRO OPRAVU ROZVODŮ SV a TV:

TENTO PROJEKT OBSAHUJE V TZ A ROZPOČTU REŠENÍ NUTNÝCH STAVEBNÍCH ÚPRAV NUTNÝCH PRO
OPRAVU ROZVODŮ SV a TV, DEMONTÁŽ A OBNOVU SDK, ZAPRAVENÍ A VÝMALBU, DEMONTÁŽ A OBNOVU OBKLADŮ

LEGENDA POTRUBÍ:

STUDENÁ VODA PITNÁ–NOVÁ–NEREZ(DIN 1.4404/AISI 316L) PRO PITNOU VODU, LISOVANÝ–IZ. MINERÁLNÉ S Al
TEPLÁ UŽITKOVÁ VODA–NOVÁ–NEREZ(DIN 1.4404/AISI 316L) PRO PITNOU VODU, LISOVANÝ–IZ. MINERÁLNÉ S Al
CIRKULACE TEPLÉ VODY UŽITKOVÉ–NOVÁ–NEREZ(DIN 1.4404/AISI 316L) PRO PITNOU VODU, LISOVANÝ–IZ. MINERÁLNÉ S Al
POŽÁRNÍ VODA–STÁVAJÍCÍ POZINK

LEGENDA ZAŘIROVACÍCH PŘEDMĚTŮ

UV – Ventil uzavírací s odvodněním mosazný PN10 – pro studenou i teplou vodu
STAD– REGULAČNÍ VENTIL MOSAZNÝ PRO PITNOU VODU

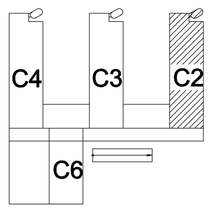

Projekce Poláček				
Ing. Petr Poláček AUTORIZOVANÝ PROJEKTANT V OBORU TECHNIKA PROSTŘEDÍ STAVEB ČKAIT: 1005117				
Zodpovědný projektant	Vypracoval:	Kreslil:	Účel: **DPS**	Číslo paré:
Ing. Petr Poláček	Bc.Tomáš Poláček	Ing. Petr Poláček	Datum: **4/2022**	
Investor: MASARYKOVA UNIVERZITA V BRNĚ			Formát: **6*A4**	
Místo: UNIVERZITNÍ KAMPUS BOHUNICE			Zak.číslo:	
Akce: Generální oprava rozvodů SV a TV v pavilonu C2 Pavilonu C2 UKB D.1.4.1 - ZDRAVOTNÍ INSTALACE			Měřítko: **1:50**	
Obsah: PŮDORYS 1. PP - VODOVOD			Č. výkresu: **01**	Část: