


Nádvoří

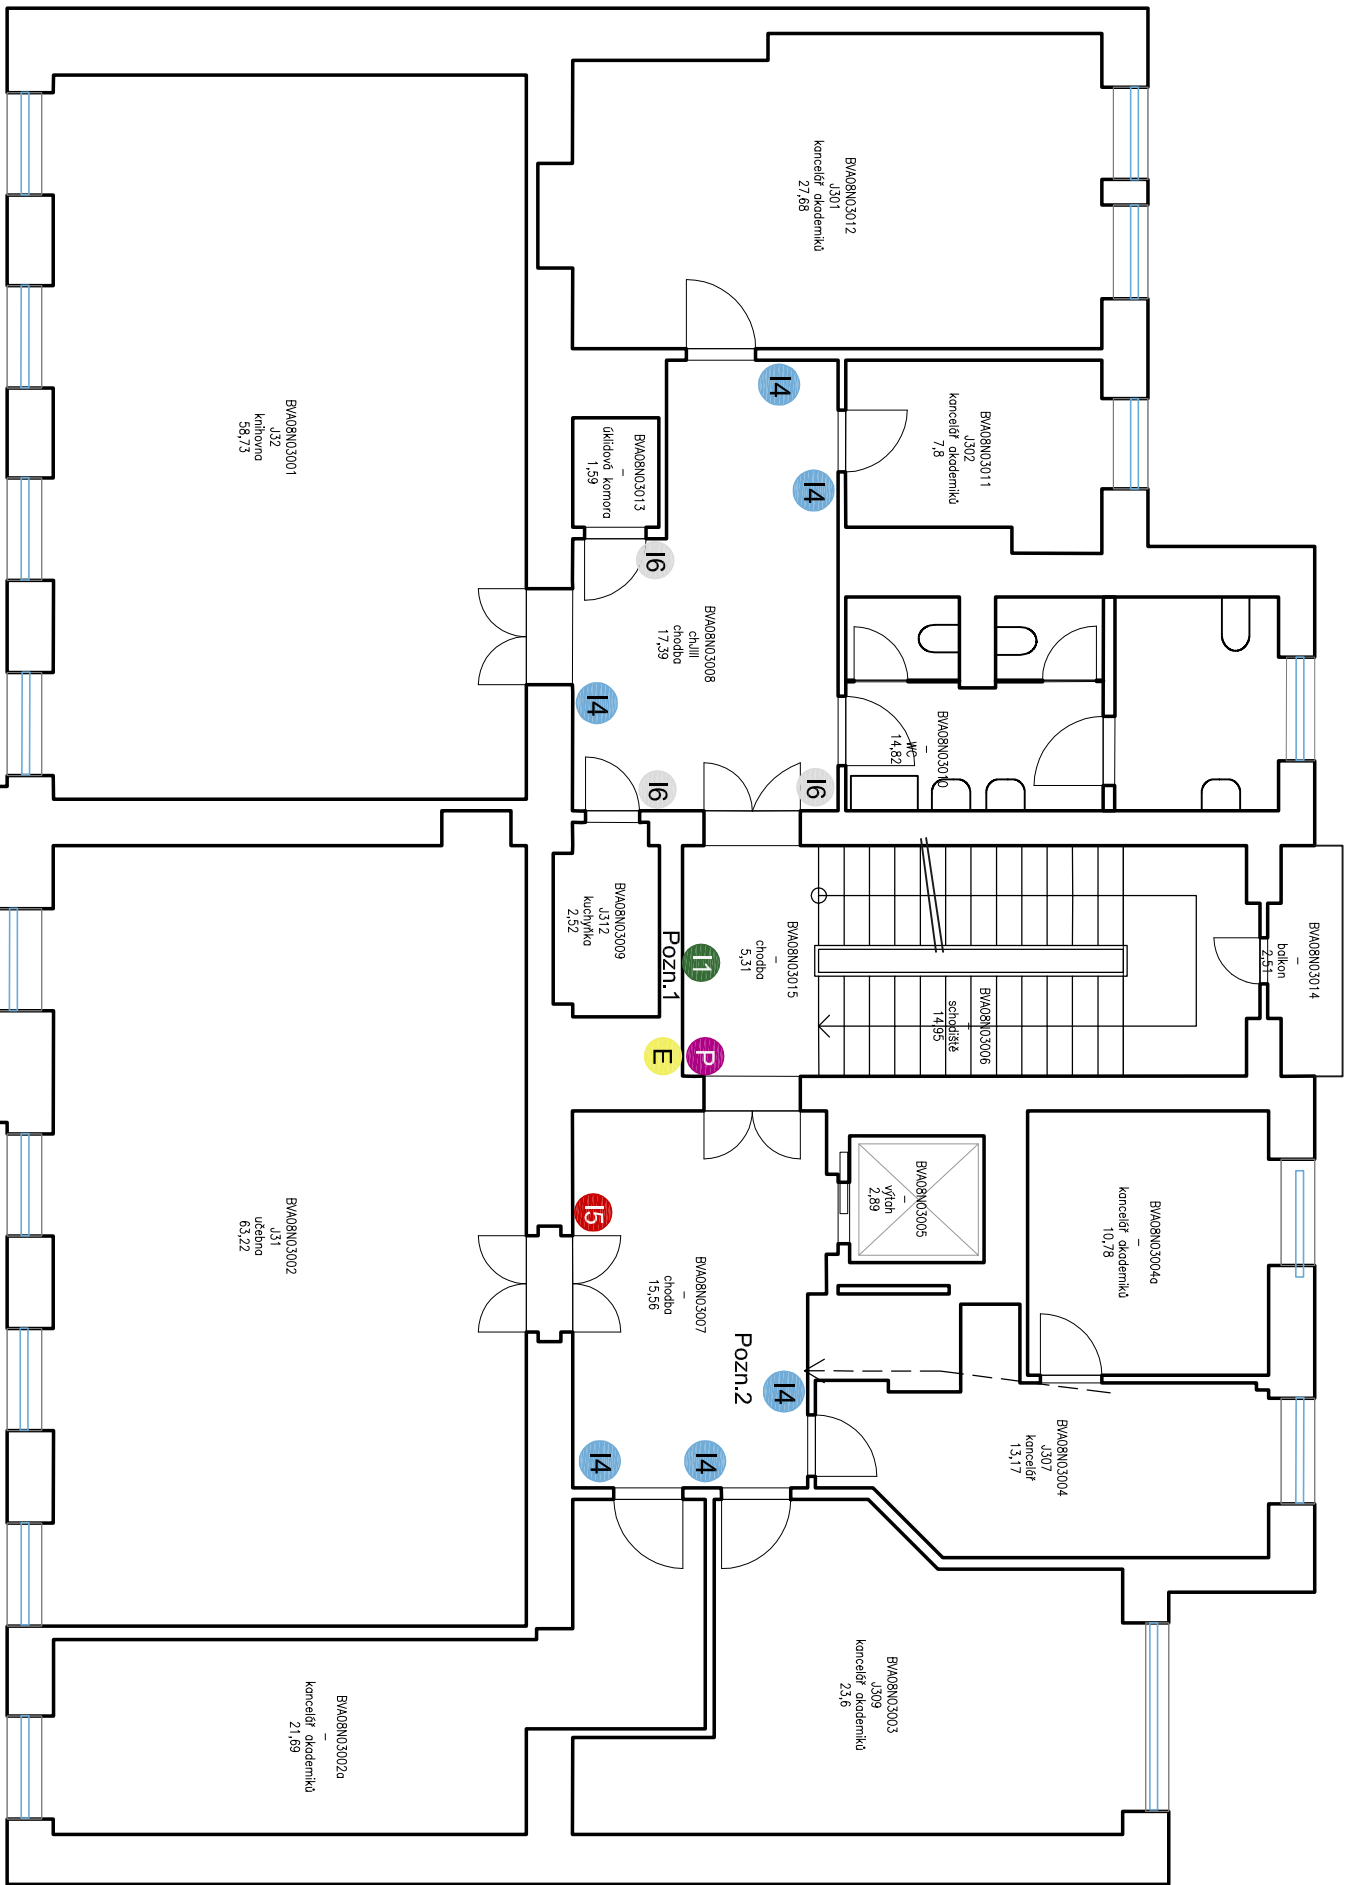

ulice Jaselská

- 11 - ROZCESTNÍK PATER PŘED VÝTAHY
- 12 - ROZCESTNÍK PATER VE VÝTAHU
- 13 - ROZCESTNÍK CHODBY
- 14 - OZNAČENÍ MÍSTNOSTÍ - KANCELÁŘE, PRACOVNY
- 15 - OZNAČENÍ UČEBEN
- 16 - OZNAČENÍ ZÁZEMÍ (WC, SKLAD, KUCHYŇKA, TECHNICKÁ MÍSTNOST)
- 17 - OZNAČENÍ KATEDER, ÚSTAVŮ
- 18 - OZNAČENÍ BUDOV
- 19 - NÁPIS NA BUDOVĚ
- 110 - ROZCESTNÍK PATER POLEP SKLA
- POŽÁRNĚ POPLACHOVÉ SMĚRNICE
- E - EVAKUAČNÍ PLÁN
- A - A3 ALU RÁMEČEK S VYJÍMATELNOU FÓLIÍ

Pozn. 1

Velký rozcestník 11 zde taktéž doplňuje rozcestníky chodeb 13. Proto zde budou u řádků týkající se 2.NP i šipky vpravo a vlevo.

Pozn.2

Tabulka s označením obou kanceláří za dveřmi, J307 a J309.

Počty kusů:

- 11 - 1ks
- 12 -
- 13 -
- 14 - 6ks
- 15 - 1ks
- 16 - 3ks (wc ž, úklid, kuchyňka)
- 17 -
- 18 -
- 19 -
- 110 -
- P - 1ks
- E - 1ks
- A -

