


Nádvoří

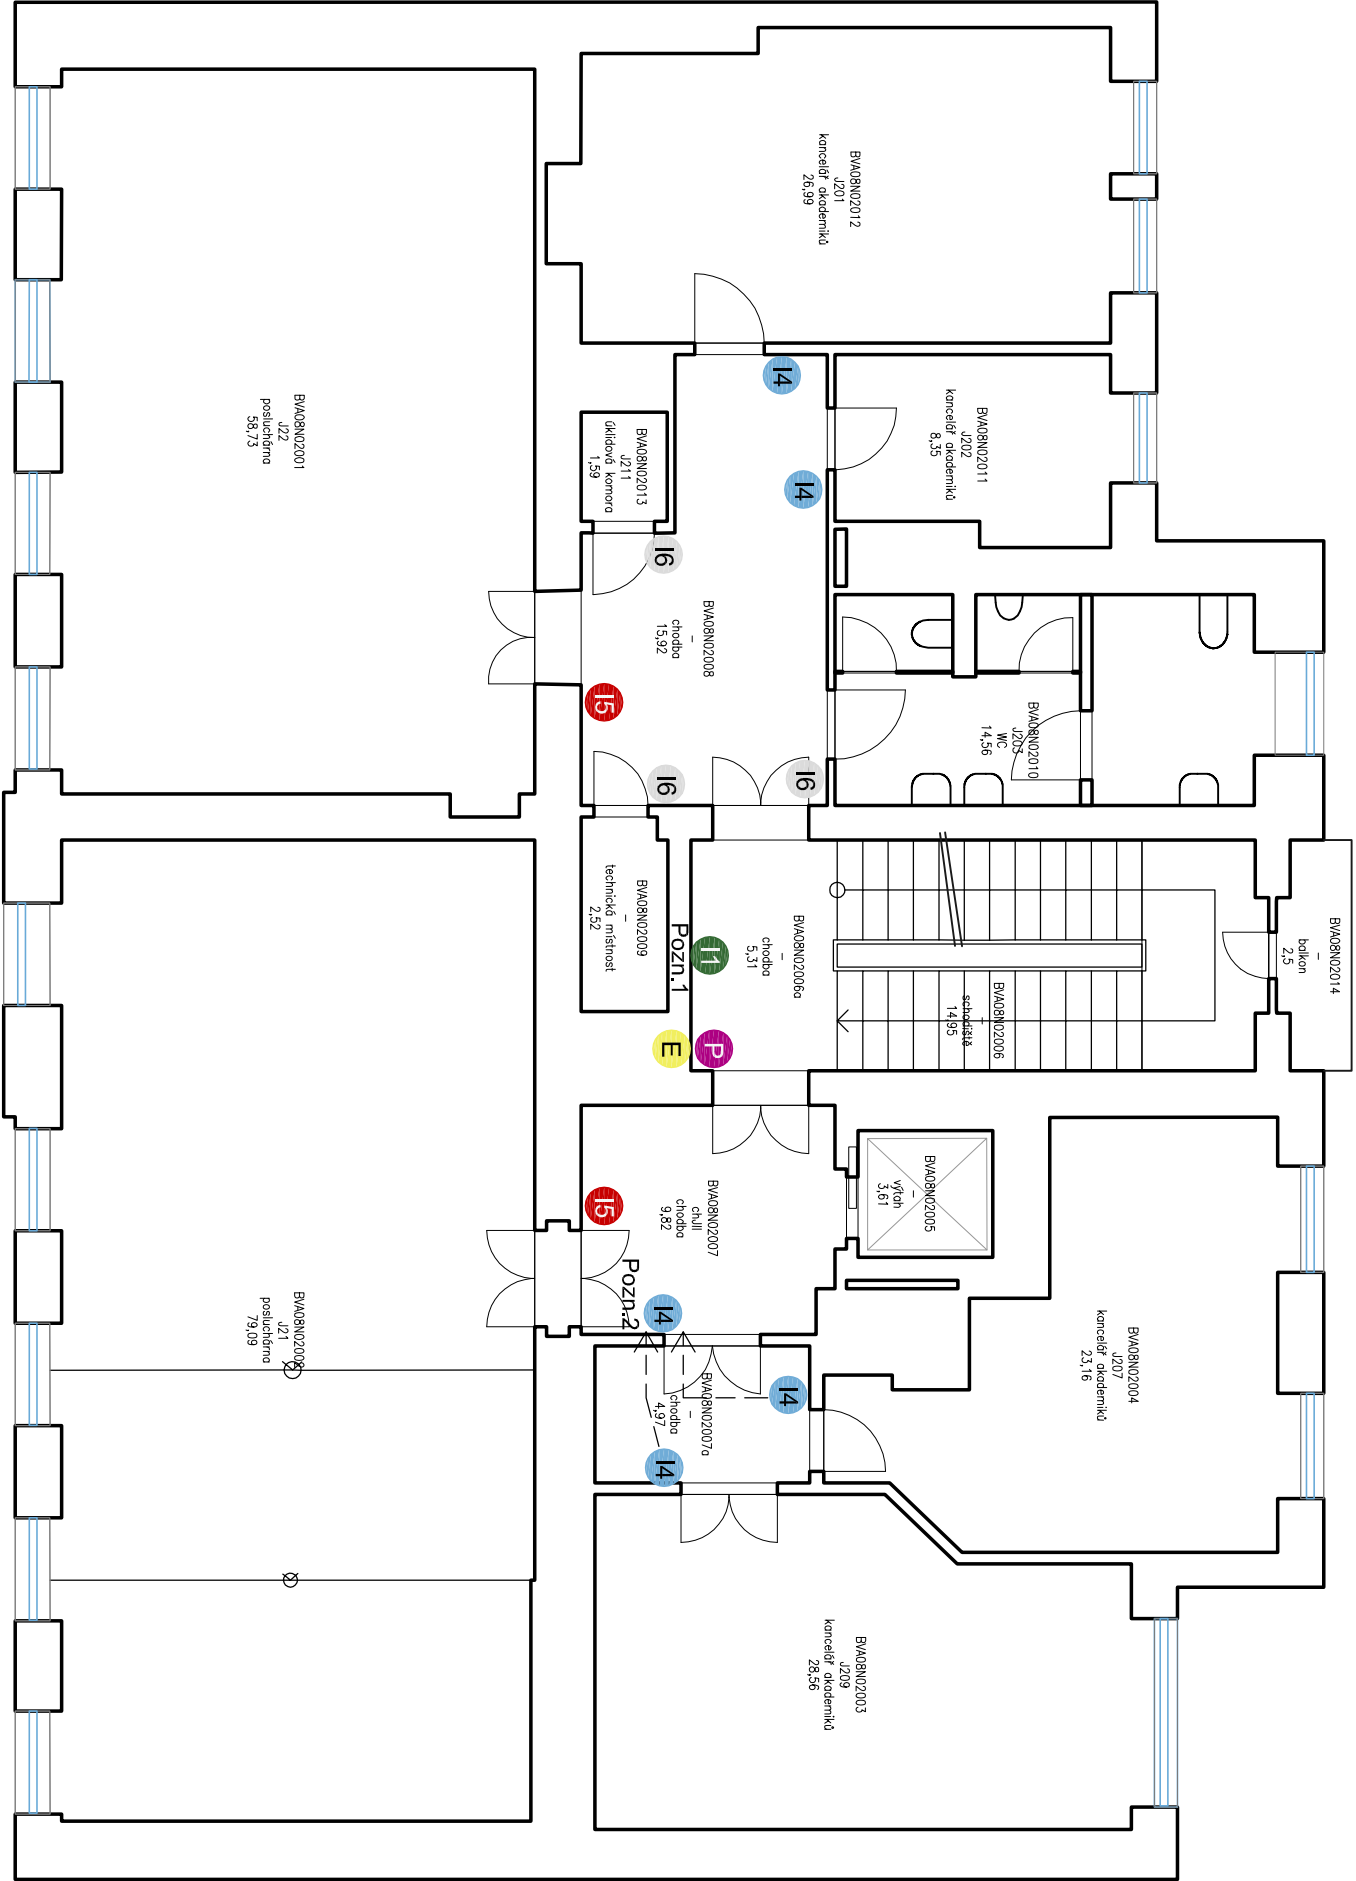

- 11 - ROZCESTNÍK PATER PŘED VÝTAHY
- 12 - ROZCESTNÍK PATER VE VÝTAHU
- 13 - ROZCESTNÍK CHODBY
- 14 - OZNAČENÍ MÍSTNOSTÍ - KANCELÁŘE, PRACOVNY
- 15 - OZNAČENÍ UČEBEN
- 16 - OZNAČENÍ ZÁZEMÍ (WC, SKLAD, KUCHYŇKA, TECHNICKÁ MÍSTNOST)
- 17 - OZNAČENÍ KATEDER, ÚSTAVŮ
- 18 - OZNAČENÍ BUDOV
- 19 - NÁPIS NA BUDOVĚ
- 110 - ROZCESTNÍK PATER POLEP SKLA
- P - POŽÁRNĚ POPLACHOVÉ SMĚRNICE
- E - EVAKUAČNÍ PLÁN
- A - A3 ALU RÁMEČEK S VYJÍMATELNOU FÓLIÍ

Pozn. 1
Velký rozcestník I1 zde takéž suppluje rozcestníky chodeb I3. Proto zde budou u řádků týkající se 2.NP i šipky vpravo a vlevo.

Pozn. 2
Tabulka s označením obou kanceláří za dveřmi, J207 a J209.

- Počty kusů:
- 11 - 1ks
 - 12 -
 - 13 -
 - 14 - 5ks
 - 15 - 2ks
 - 16 - 3ks (wc ž, úklid, techn. místn.)
 - 17 -
 - 18 -
 - 19 -
 - 110 -
 - P - 1ks
 - E - 1ks
 - A -



ulice Jaselská