


Nádvoří

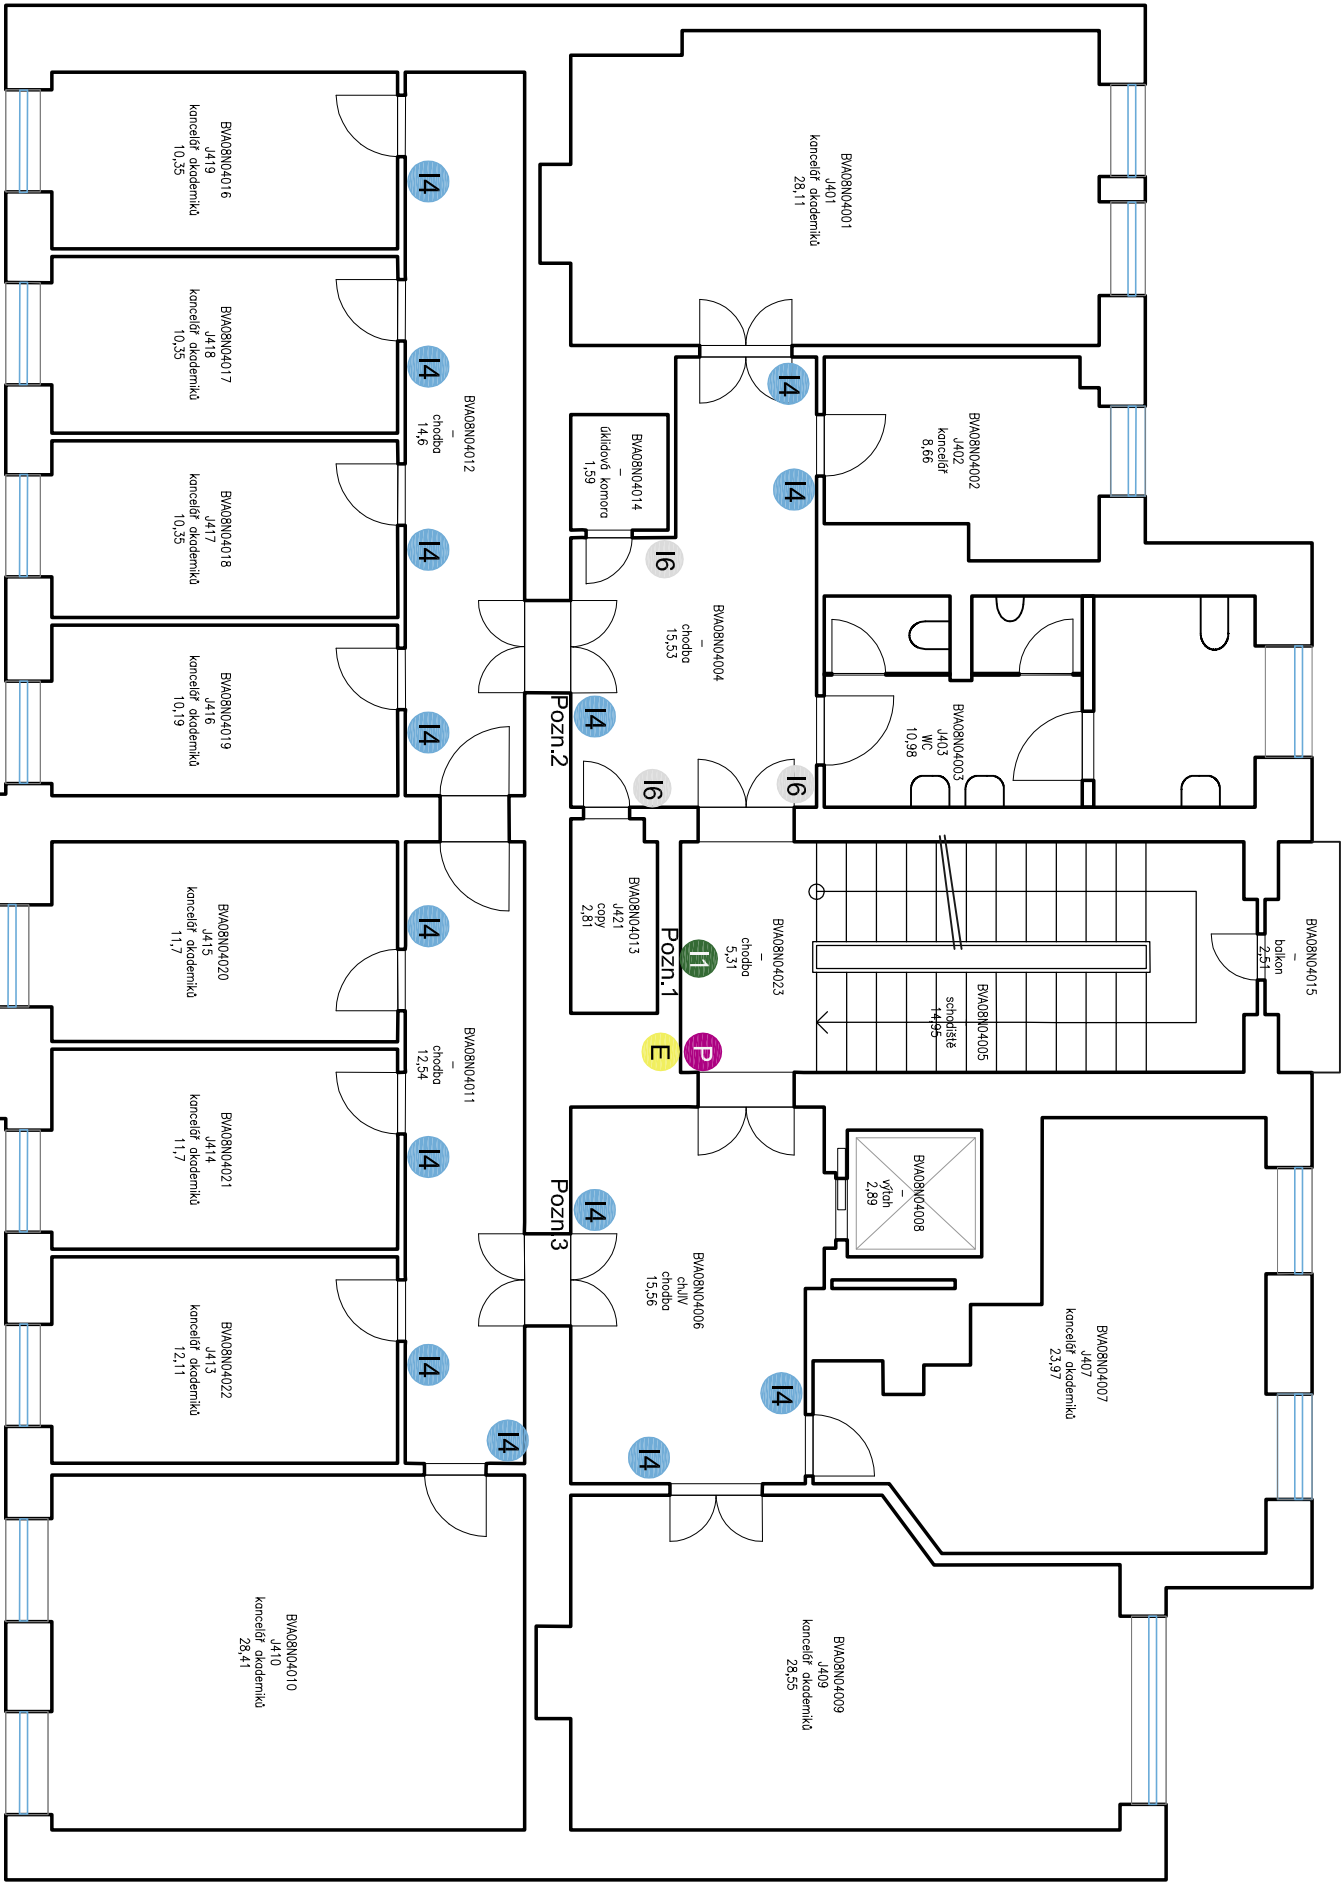

- 11 - ROZCESTNÍK PATER PŘED VÝTAHY
 - 12 - ROZCESTNÍK PATER VE VÝTAHU
 - 13 - ROZCESTNÍK CHODBY
 - 14 - OZNAČENÍ MÍSTNOSTÍ - KANCELÁŘE, PRACOVNY
 - 15 - OZNAČENÍ UČEBEN
 - 16 - OZNAČENÍ ZÁZEMÍ (WC, SKLAD, KUCHYŇKA, TECHNICKÁ MÍSTNOST)
 - 17 - OZNAČENÍ KATEDER, ÚSTAVŮ
 - 18 - OZNAČENÍ BUDOV
 - 19 - NÁPIS NA BUDOVĚ
 - 110 - ROZCESTNÍK PATER POLEP SKLA
 - P - POŽÁRNĚ POPLACHOVÉ SMĚRNICE
 - E - EVAKUAČNÍ PLÁN
 - A - A3 ALU RÁMEČEK S VÝJÍMA TELNOU FÓLIÍ
- Pozn. 1
Velký rozcestník 11 zde takéž supluje rozcestníky chodeb 13. Proto zde budou u řádků týkajících se 2.NP i šipky vpravo a vlevo.
- Pozn. 2
Tabulka s označením čtyř kancelářů za dveřmi, J416, J417, J418 a J419.
- Pozn. 3
Tabulka s označením čtyř kancelářů za dveřmi, J410, J413, J414 a J415.
- Počty kusů:
11 - 1ks
12 -
13 -
14 - 14ks
15 -
16 - 3ks (wc ž, úklid, kuchyňka)
17 -
18 -
19 -
110 -
P - 1ks
E - 1ks
A -

ulice Jaselská

