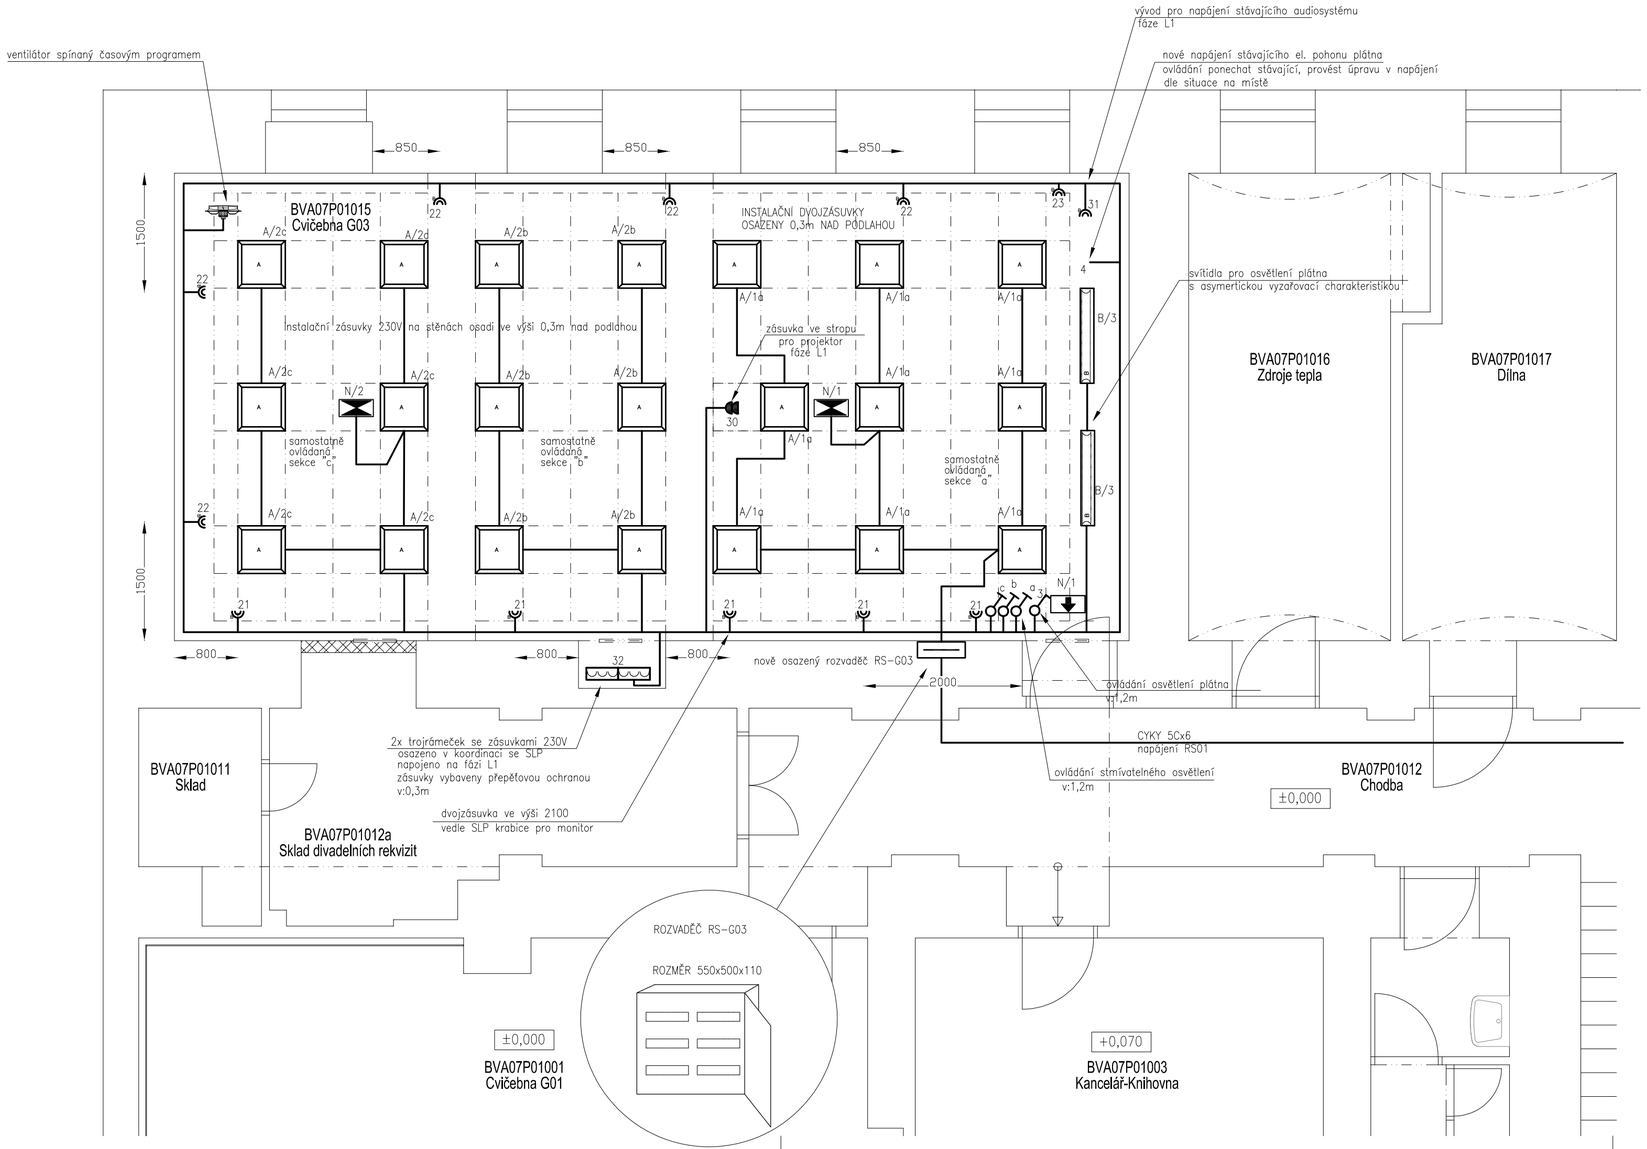

ZAPOJENÍ SVÍTIDEL

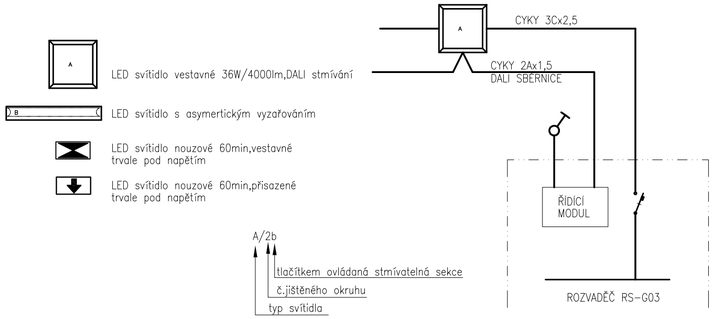

PŘI PROVÁDĚNÍ SILOVÝCH ROZVODŮ
JE NA MÍSTĚ NUTNÁ KOORDINACE
S PROFESÍ SLP A AVT

ELEKTRICKÉ NAPÁJENÍ: 3+N+PE, AC 50Hz, 400V/TN-S
1+N+PE, AC 50Hz, 230V/TN-S
OCHRANA PŘED ÚRAZEM EL. PROUDEM: dle ČSN 33 2000-4-41 ed.2
normální – základní izolací živých částí, přepážkami a kryty
– automatickým odpojením v případě poruchy
doplněná – doplňujícím pospojováním neživých částí
– proudovými chrániči s vybavovacím proudem 30mA

S

VÝŠKOVÝ SYSTÉM Bpv ±0,000 = úroveň podlahy v 1.PP v chodbě

REVIZE:	POPIS ZMĚNY:	DATUM:	VYPRACOVAL:
.	.	.	.

AKCE:	REKONSTRUKCE MÍSTNOSTI G03 - DIVADELNÍ SÁL, BUDOVA FF MU, GORKÉHO 7, BRNO	STUPEŇ PD:	Dokumentace pro provádění stavby - DPS
		OBJEKT:	SO 01 - BUDOVA G
		PROFESE:	D.1.4.4 ELEKTROINSTALACE
INVESTOR A OBJEDNATEL:	Masarykova univerzita, Filozofická fakulta Arne Nováka 1/1, 602 00 Brno	ZAKÁZKOVÉ ČÍSLO:	2 0079 401-4
MÍSTO STAVBY:	Gorkého 57/7, 602 00 Brno-město Parc.č. 383, k.ú. 610372 Veveří	DATUM:	03/2022
GENERÁLNÍ PROJEKTANT:	INTAR a.s. Bezručova 81/17a, 602 00 Brno tel.: +420 543 422 211 www.intar.cz, info@intar.cz	FORMÁT:	3 × A4
		KOPIE:	
HLAVNÍ INŽENÝR PROJEKTU:	ING. ARCH. B. LANCMAN, blancman@intar.cz	MĚŘÍTKO:	1:50
ARCHITEKT PROJEKTU:	ING. ARCH. B. LANCMAN, blancman@intar.cz	AUTORIZACE:	
ZHOTOVITEL ČÁSTI:	INTAR a.s. Bezručova 81/17a, 602 00 Brno tel.: +420 543 422 211 www.intar.cz, info@intar.cz	VÝKRES:	ELEKTROINSTALACE UČEBNY
ODPOVĚDNÝ PROJEKTANT:	ING. ZDENĚK ILLEK, zillek@intar.cz	EVIDENČNÍ ČÍSLO:	2 0079 401-4/D
VYPRACOVAL:	ING. ZDENĚK ILLEK, zillek@intar.cz	ČÍSLO VÝKRESU:	D.1.4.4-1
		REVIZE:	.