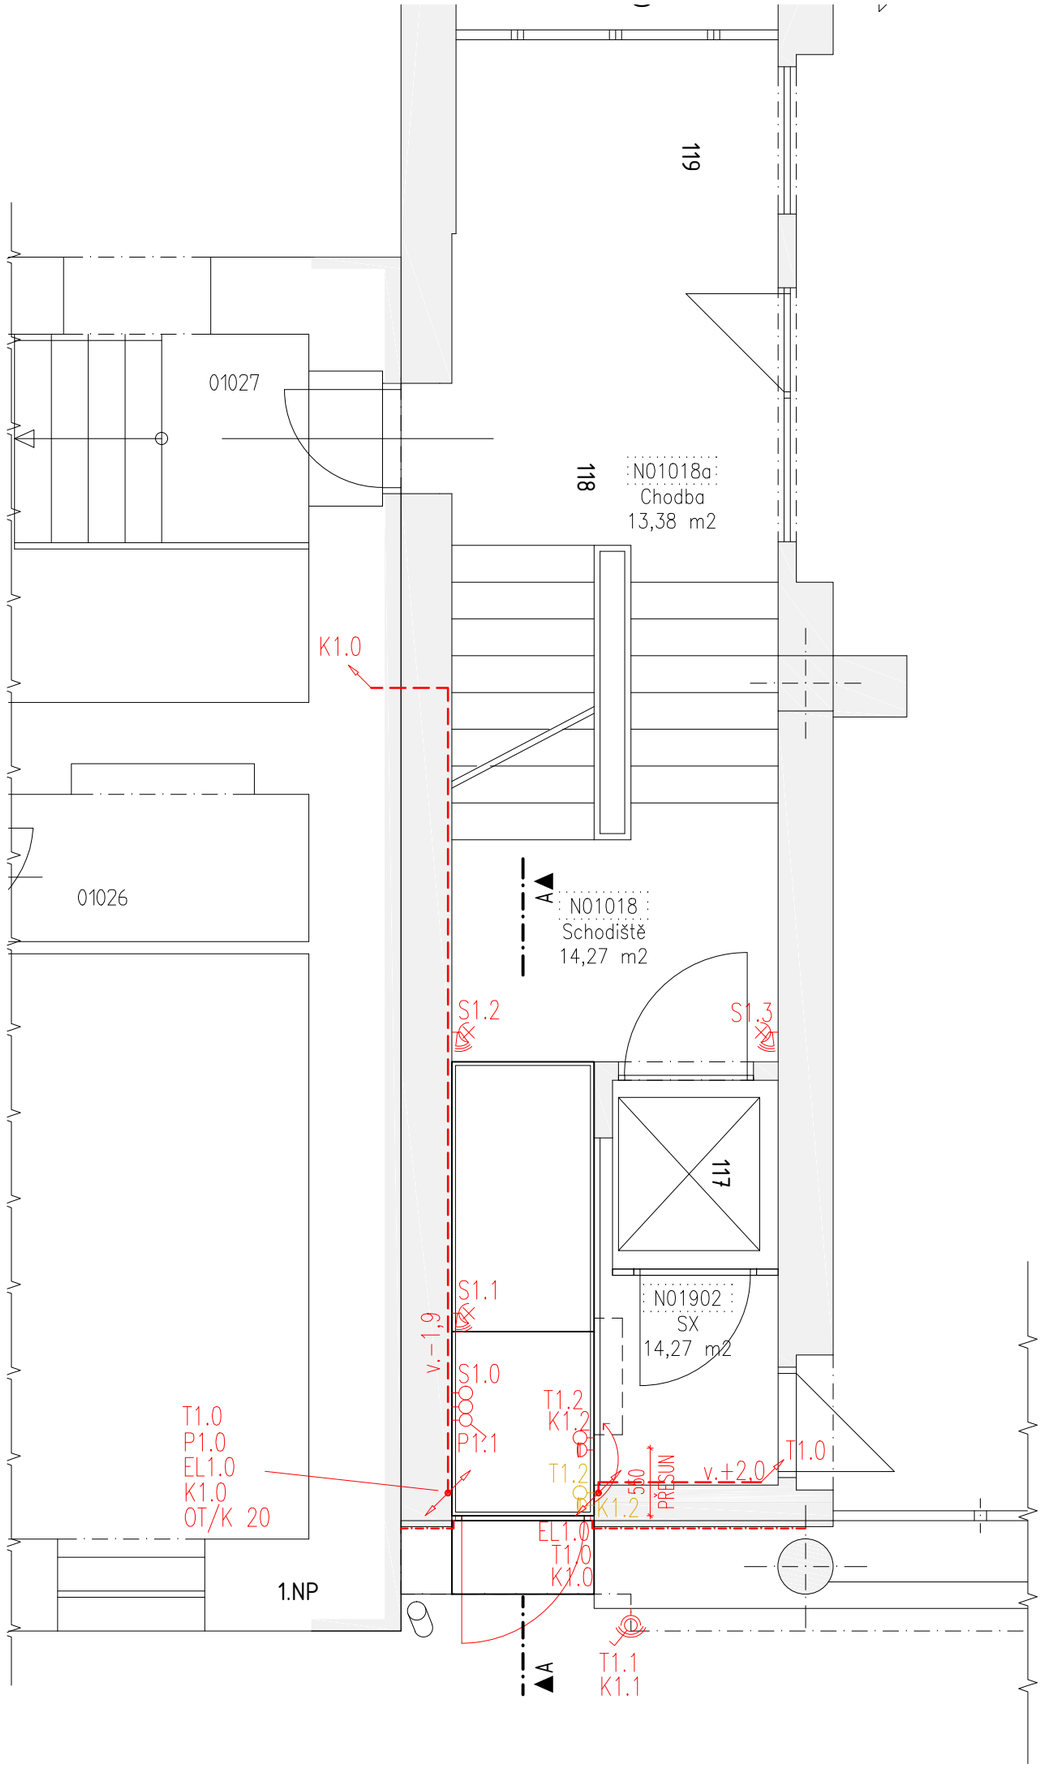

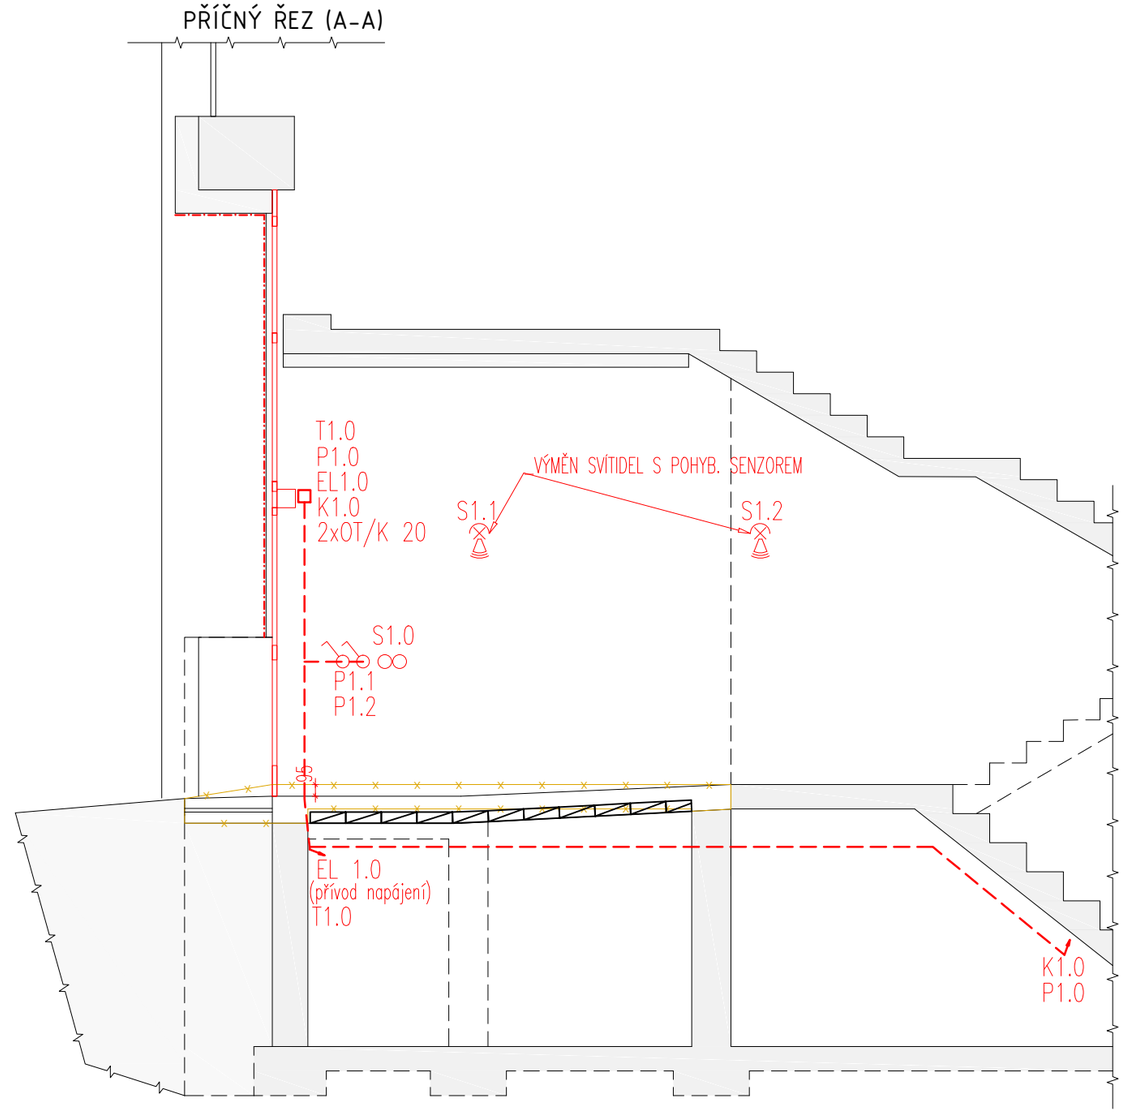

Vypracoval: Václav Janoušek	Odpovědný projektant: Václav Janoušek	Vedoucí projektant: Ing. František Kozubík	Paré:
Investor: Masarykova univerzita, Žerotínovo nám. 617/9, 601 77 Brno		Místo: (PdF) POŘÍČÍ 7, BRNO	Formát: A4
Akce: **Úprava bezbariérového vstupu do objektu Poříčí 9 z ulice Poříčí**			Datum: 12/2021
Objekt/část: –			Stupeň: DPS
Objekt/část: D.1.1 Architektonicko-stavební řešení			Zakázkové číslo: 2021-514
Obsah: ELEKTROINSTALACE			Stupeň: 2021-514-DPS-D1.1-503
			Měřítko: 1:50
			č. v. 503