


LEGENDA :

- JEDNOPÓLOVÝ VYPÍNAČ 250V/10A POD OMITKU
- STŘÍDAVÝ PŘEPÍNAČ 250V/10A POD OMITKU
- KŘÍŽOVÝ PŘEPÍNAČ 250V/10A POD OMITKU
- KOMBINOVANÝ TLAČÍTKOVÝ OVLADAČ SE ŠŤŮROVÝM OVLADAČEM
- DEBLOKAČNÍ OVLADAČ PRO ZRUŠENÍ POPLACHU
- NAPÁJECÍ ZDROJ V INSTALAČNÍ KRABICI
- SIGNÁLNÍ SVĚTLLO S HOUKAČKOU, BARVA PŘÍSTROJE BILÁ
- ODTAHOVÝ VENTILÁTOR
- ODBOČNÁ KRABICE
- ROZVADĚČ NN

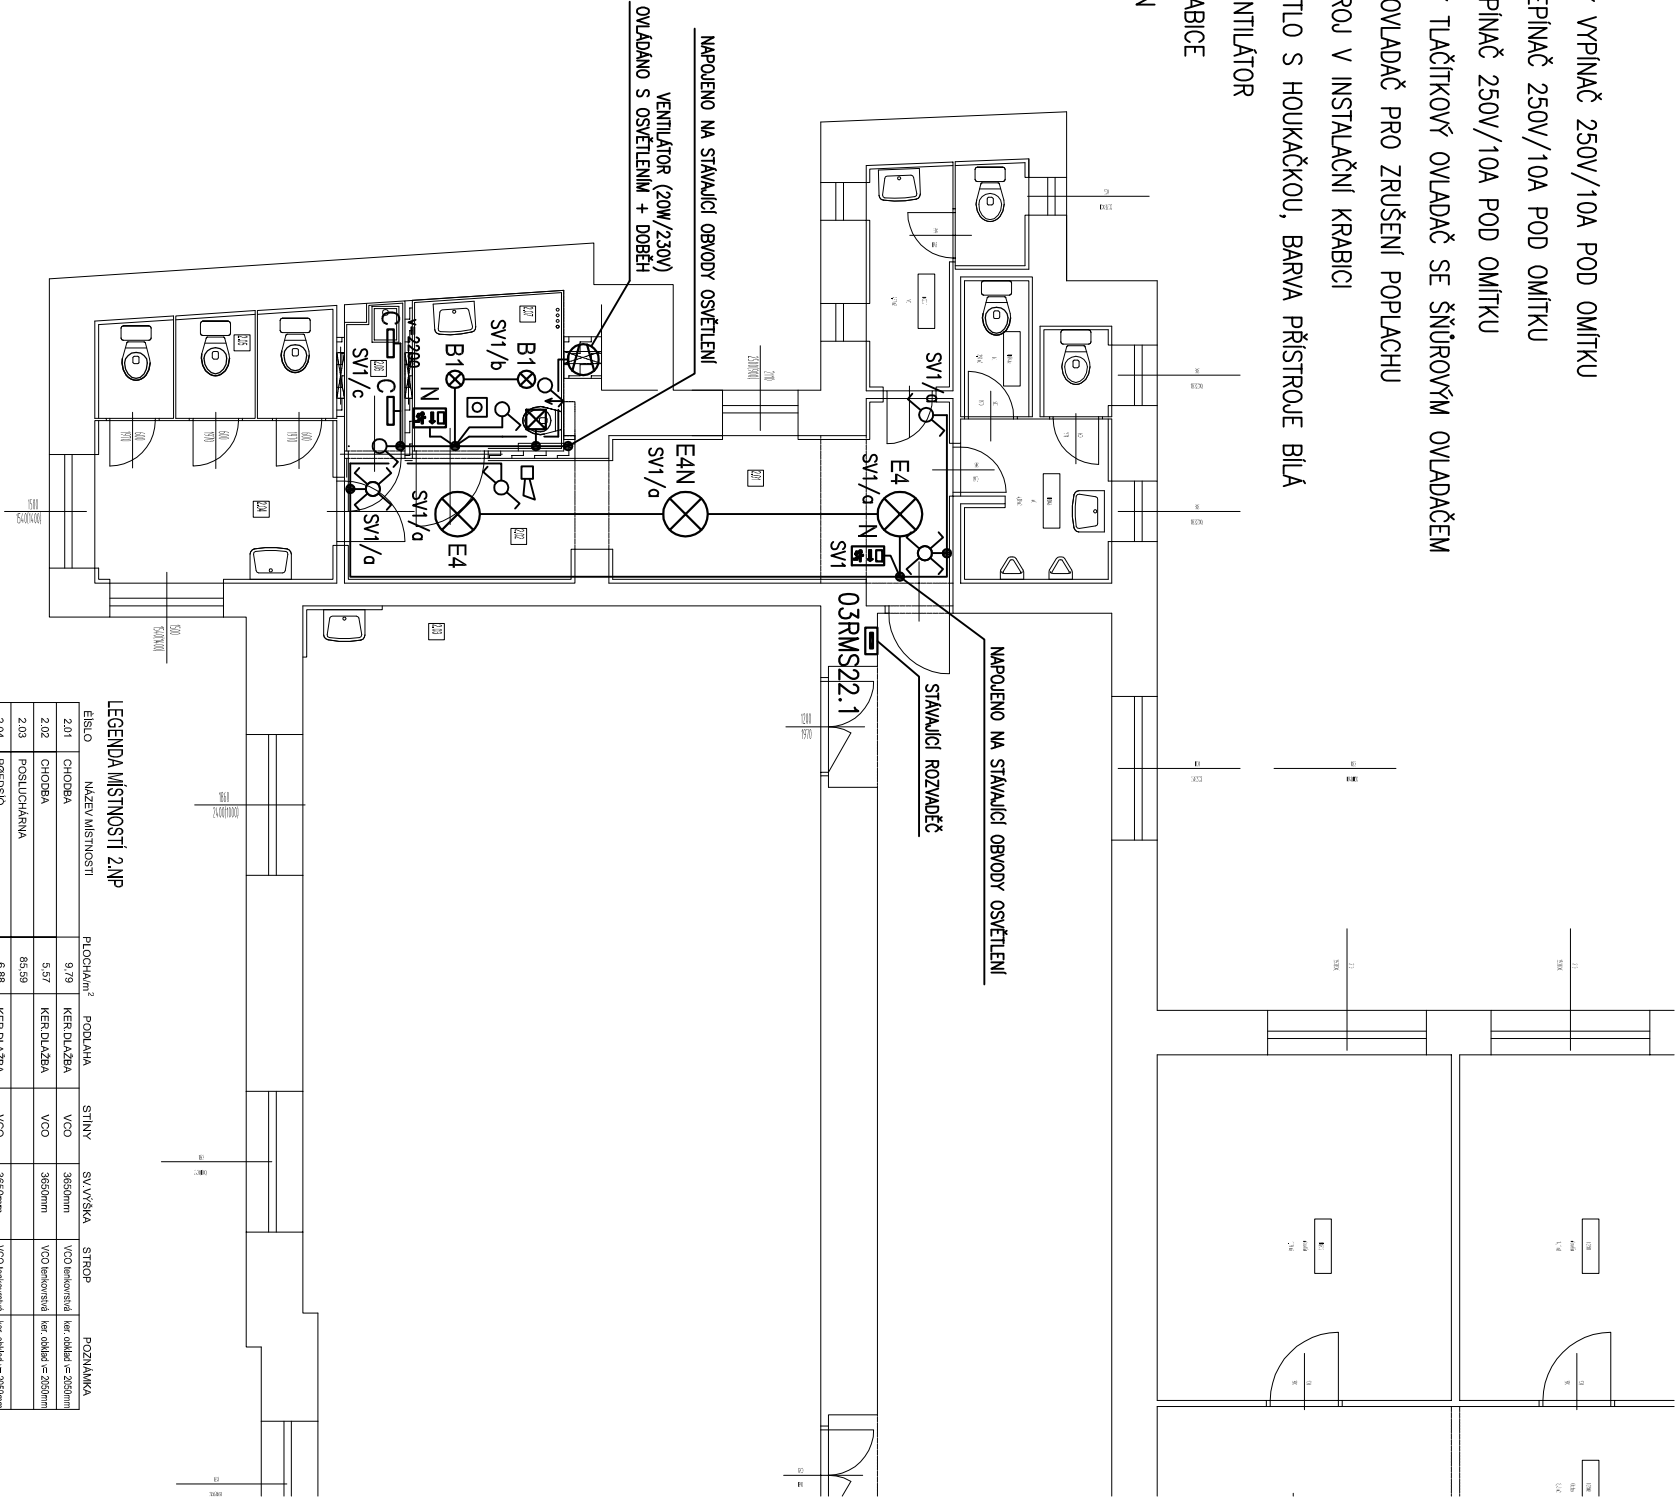

LEGENDA MÍSTNOSTÍ 2.NP					
ELISLO	NÁZEV MÍSTNOSTI	PLOCHA,m²	PODLAHA	STÍNIV	SV.VÝŠKA
2.01	CHODBA	9,79	KER.DLAŽBA	VCO	3650mm
2.02	CHODBA	5,57	KER.DLAŽBA	VCO	3650mm
2.03	POSLUCHARNA	85,59	KER.DLAŽBA	VCO	3650mm
2.04	POKUSO	6,88	KER.DLAŽBA	VCO	3650mm
2.05	WC	4,57	KER.DLAŽBA	VCO	3650mm
2.06	UKLIDOVÁ KUCHYNA	1,57	KER.DLAŽBA	VCO	3650mm
2.07	BEZBARIEROVÉ WC	4,28	KER.DLAŽBA	VCO	3650mm

LEGENDA SVÍTIDEL :

- B1 – Zářivkové svítidlo vestavné downlight 2x26W, IP20, lesklý reflektor, elektronický předradník
- C – Zářivkové svítidlo přisazené, kruhové, 2x26W, IP43, D=375mm, polykarbonátové stínítko, elektronický předradník
- E4 – Zářivkové svítidlo přisazené, kruhové, 4x26W, IP43, D=590mm, trojvrstvé opálové sklo, elektronický předradník
- N – Nouzové svítidlo 1x8W, IP 40, přisazené, el. předradník, s vestavěným nouzovým zdrojem na 1 hod a s piktoogramem
- .N – Svítidlo s vestavěným nouzovým zdrojem na 1 hodinu

OCHRANA PŘED ÚRAZEM EL. PROUDEM DLE ČSN 33-2000-4-41 ed.2:


- ČL.411 – AUTOMATICKÝM ODPOJENÍM OD ZDROJE
- ČL.411.2 – OCHRANA PŘED NEBEZPEČNÝM DOTYKEM ŽIVÝCH ČÁSTÍ :
 - A.1 – ZÁKLADNÍ IZOLACE ŽIVÝCH ČÁSTÍ
 - A.2 – PŘEPÁŽKY NEBO KRYTY
- ČL.411.3 – OCHRANA PŘED NEBEZPEČNÝM DOTYKEM NEŽIVÝCH ČÁSTÍ :
 - 411.3.1 – OCHRANNÉ UZEMNĚNÍ A POSPOJOVÁNÍ
 - 411.3.2 – AUTOMATICKÉ ODPOJENÍ V PŘÍPADĚ PORUCHY

ELEKTRICKÉ NAPÁJENÍ :

1/N/PE ~ 230 V 50 Hz



POPIS REVIZE:	REVIZE / DATUM:	VYPRACOVAL:
---------------	-----------------	-------------

<div><div><div><div>UNIVERZITA MASARYKOVA BRUNNENSIS</div><div>www.muni.cz</div></div></div><div><div>MASARYKOVA UNIVERZITA</div><div>Žerotínovo nám.9, 601 77 Brno</div><div>tel. +420 549 491 011</div><div>fax. +420 549 491 070</div><div>e-mail info@muni.cz</div></div></div>		INVESTOR:	
GENERALNÍ PROJEKTANT:		AUTORIZACE:	
TIPRO projekt s.r.o. Kýteřova 16/21, 621 00 Brno tel. +420 542 210 272 fax. +420 541 246 350 e-mail: info@tiproprojekt.cz		ČÍSLO PARÉ:	
SUBDODAVATEL:		VEDOUcí PROJEKTU:	
Ing. Miroslav Matuška Ostřůvek 680, 664 61 Rajhrad tel. +420 604 412 747		ING.V.TITL	
NÁZEV AKCE: FAKULTY A ÚČEL.ZAŘÍZENÍ MASARYKOVY UNIVERZITY ZPŘÍSTUPNĚNÍ OBJEKTŮ STUDENTŮM SE SP.NÁROKY PEDAGOGICKÁ FAKULTA, POŘÍČÍ 31 ČÁST: A.3.7 ZAŘÍZENÍ SILNOPROUDÉ ELEKTROTECHNIKY NÁZEV VÝKRESU: 2.NP - ELEKTROINSTALACE ČÍSLO VÝKRESU: A.3.7.3		HIP:	
		ING.ARCH.M.ONDRÁČEK	
		ZODPOV.PROJEKTANT:	
		ING.V.TITL	
		ARCHITEKT:	
ING.ARCH.M.ONDRÁČEK			
VYPRACOVAL:		ING.M.MATUŠKA	
DATUM:		01/2012	
ČÍSLO ZAKÁZKY:		2011-09-05	
STUPEŇ:		DPS	

ČÍSLO VÝKRESU:	A.3.7.3	REVIZE:	00	MĚŘÍTKO:	1:100
----------------	---------	---------	----	----------	-------