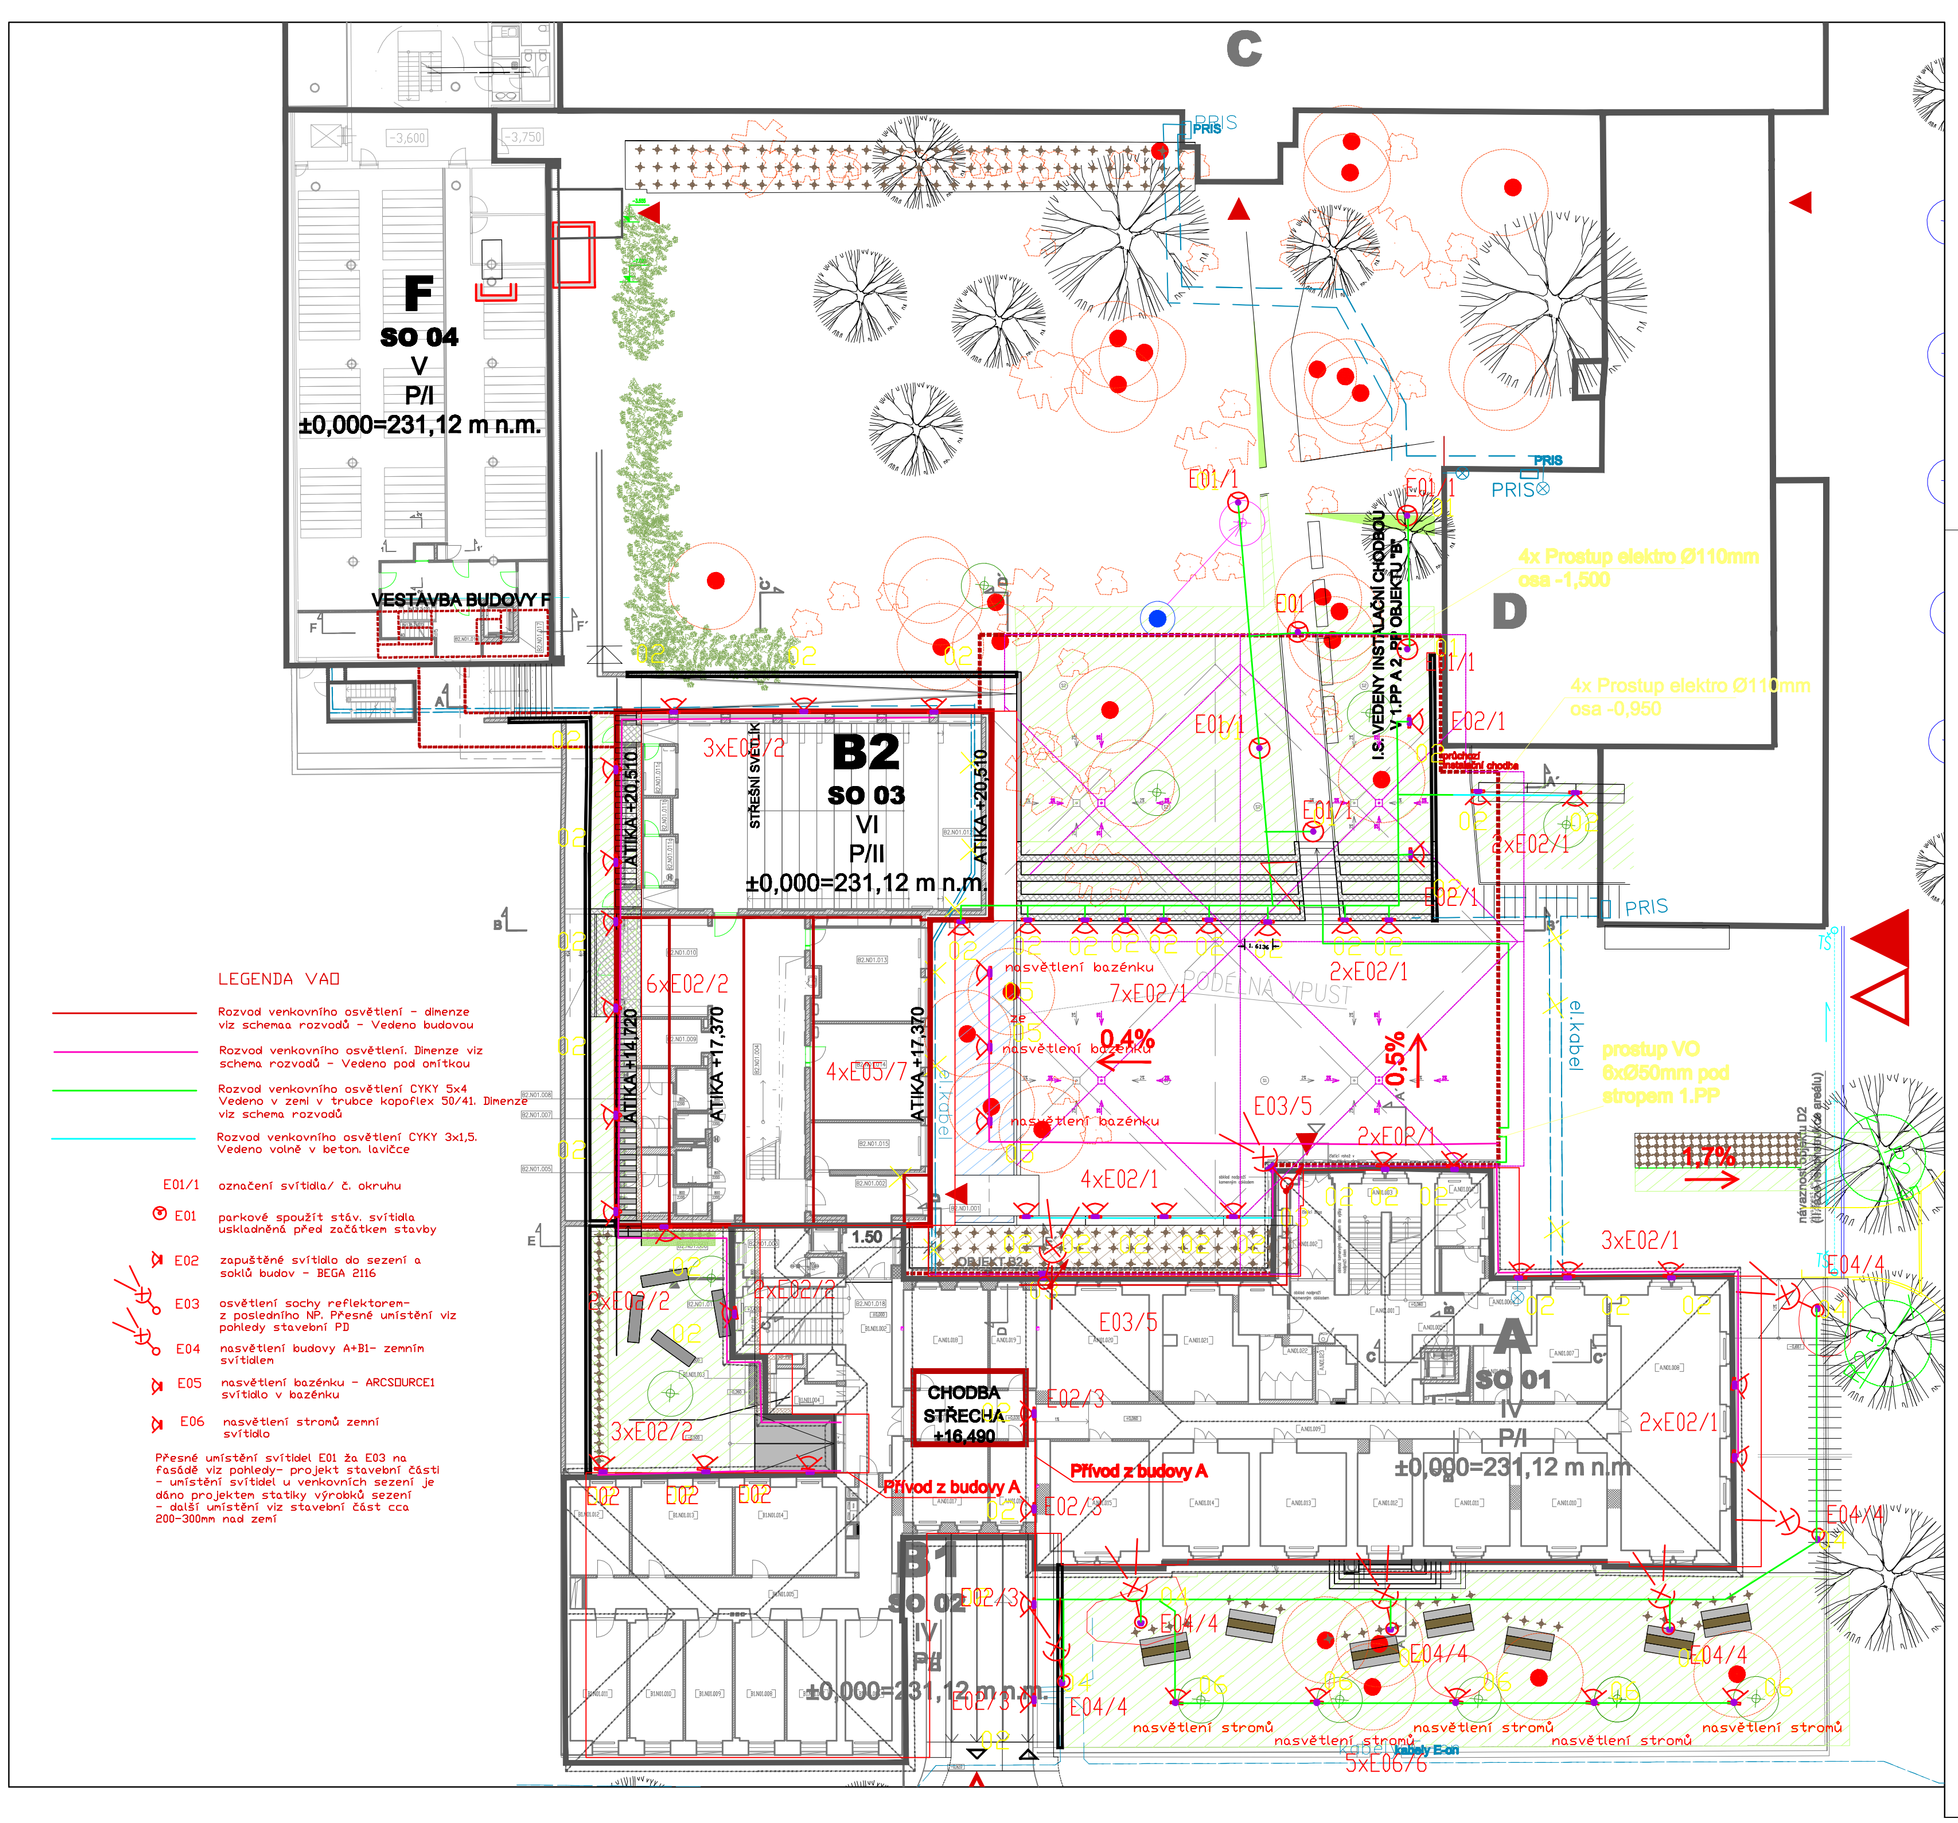

EVROPSKÁ UNIE
EVROPSKÝ FOND PRO REGIONÁLNÍ ROZVOJ
INVESTICE DO VAŠÍ BUDOUCNOSTI

OP Výzkum a vývoj pro inovace

ZNAČKA:	DATUM:	PŘEDMĚT REVIZE:	REVIZI PROVEDL:
REVIZE			

± 0,000 = 231,120
Souřadný systém: JTSK
Výškový systém: BpV

HLAVNÍ INŽENÝR PROJEKTU	VEDOUCÍ PROJEKTU	ZPRACOVAL	KONTROLOVAL
Ing. Rastislav Balog	Ing. JIří Sklenář	Ing. JIří Sklenář	František Stojan

PK SKLENÁŘ s.r.o.
projektová kancelář elektro
Tomešova 1, 602 00 Brno www.pksklenar.cz
tel. 543 233 966,7 info@pksklenar.cz

MISTO STAVBY:	STAVEBNIK:	GEN. DODAVATEL STAVBY:	OBJEDNATEL PD:
Areál Filozofické fakulty ul. Arne Nováka, 602 00 Brno	Masarykova univerzita Žerotínovo náměstí 9, 601 37 Brno	Zlínstav a.s. Bartošova 5532, 760 01 Zlín	Zlínstav a.s. Bartošova 5532, 760 01 Zlín

PK SKLENÁŘ s.r.o.
Tomešova 1, 602 00 Brno
telefon: 543 233 966-7

NÁZEV ZAKÁZKY
CARLA - CENTRUM PODPORY HUMANITNÍCH VĚD
MU - Rekonstrukce areálu Filozofické fakulty, ul. Arne Nováka, Brno

ZAKÁZKA ČÍSLO	081
DATUM	LISTOPAD 2012
MĚŘÍTKO	1 : 250
PARÉ	

STUPEŇ PROJEKTOVÉ DOKUMENTACE
DOKUMENTACE PRO PROVÁDĚNÍ STAVBY

OBJEKT
IO 05.6 VNITROAREÁLOVÝ ROZVOD VENKOVNÍHO OSVĚTLENÍ

ČÁST - PROFESE
B.8. VNITROAREÁLOVÝ ROZVOD VENKOVNÍHO OSVĚTLENÍ

ČÁST
SITUACE VAO

ČÍSLO VÝKRESU / REVIZE
B.8.2.01