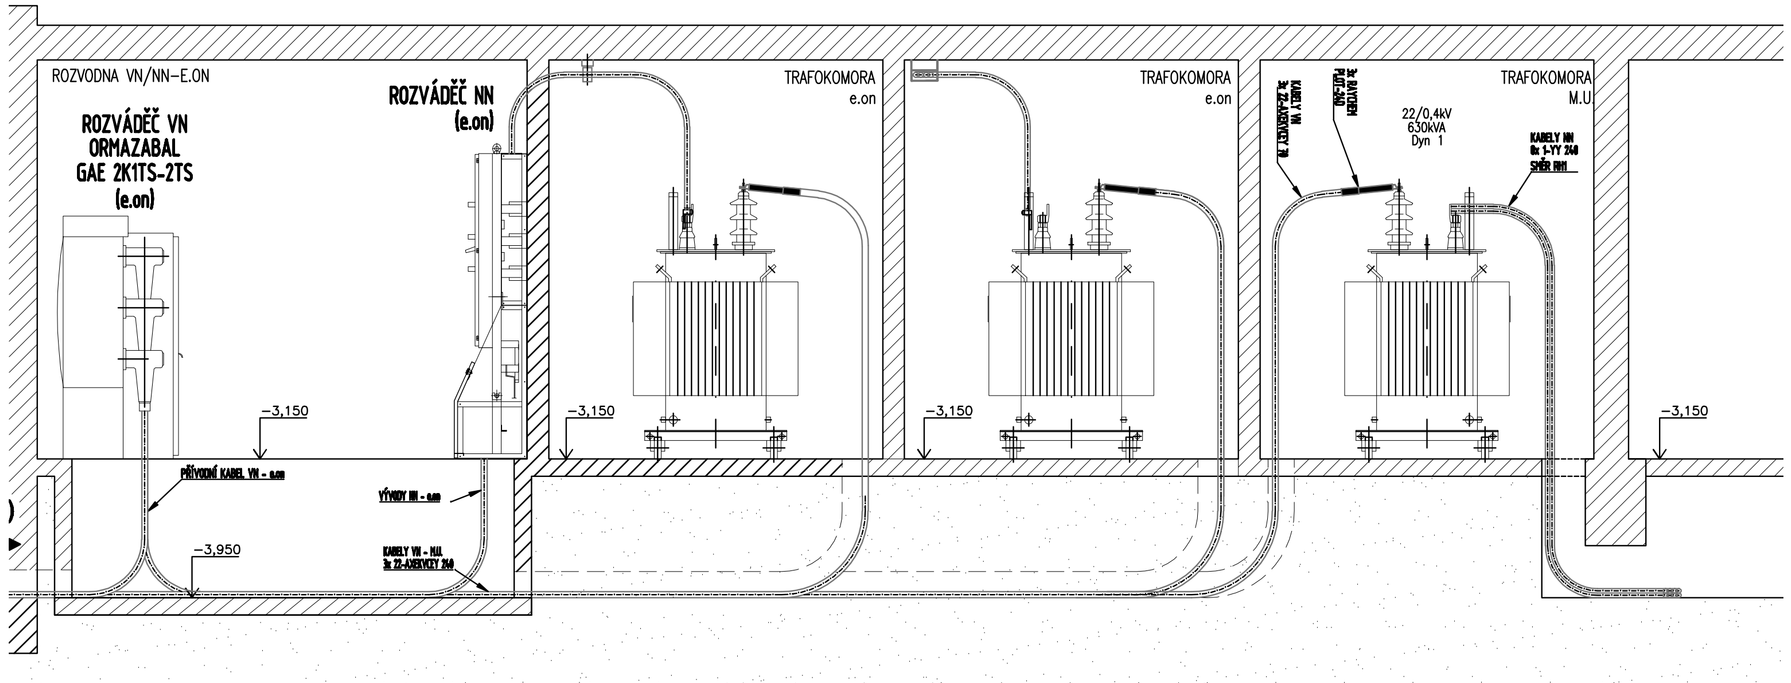

Rozvodná soustava VN: 3 AC 50Hz, 22kV, IT
ochrana před přímým dotykem: izolací, kryty a přepážkami, polohou, zábranou
ochrana v případě dotyku osob s neživými částmi: uzemněním (dle ČSN 33 3201)
Rozvodná soustava NN: 3PEN AC 50Hz, 400/231V, TN-C
Ochrana před úrazem elektrickým proudem (ČSN 33 2000-4-41 ed. 2)
základní ochrana (ochrana před dotykem živých částí): izolací, kryty a přepážkami, polohou, zábranou
ochrana při poruše (ochrana před dotykem neživých částí): ochranné uzemnění, ochranné pospojování, automatické odpojení od zdroje
doplňková ochrana: proudové chrániče, doplňující ochranné pospojování
Vnější vlivy určuje protokol vnějších vlivů (součást PD stavby)

02	20.06.2013	ZMĚNA TYPU TRANSFORMÁTORU	Ing. Tomáš Blažek
01	13.03.2013	PONÍŽENÍ VÝKONU TRANSFORMÁTORU NA 630 kVA	Ing. Tomáš Blažek
ZNAČKA:	DATUM:	PŘEDMĚT REVIZE:	REVIZI PROVEDL:

REVIZE

± 0,000 = 231,120
Souřadný systém: JTSK
Výškový systém: Bpv

HLAVNÍ INŽENÝR PROJEKTU	VEDOUCÍ PROJEKTU	ZPRACOVAL	KONTROLOVAL
Ing. Rostislav Balog	Bc. David Kubát	Ing. Tomáš Blažek	František Stojan

MÍSTO STAVBY:	STAVEBNÍK:	GEN. DODAVATEL STAVBY:	OBJEDNATEL PD:
Areál Filozofické fakulty ul. Arne Nováka, 602 00 Brno	Masarykova univerzita Žerotínovo nám.ěstí 9, 601 77 Brno	Zlínstav a.s. Bartošova 5532, 760 01 Zlín	Zlínstav a.s. Bartošova 5532, 760 01 Zlín

Puttner, s.r.o.
ŠUMAVSKÁ 416/15, 602 00 BRNO
tel. 541 210 038, fax. 541 212 207
e-mail: info@puttner.cz
ZAK.Č.: 011-000341

NÁZEV ZAKÁZKY
CARLA - CENTRUM PODPORY HUMANITNÍCH VĚD
MU - Rekonstrukce areálu Filozofické fakulty, ul. Arne Nováka, Brno

ZAKÁZKA ČÍSLO	001
DATUM	LISTOPAD 2012
MĚŘÍTKO	1:25
PARÉ	

STUPEŇ PROJEKTOVÉ DOKUMENTACE
DOKUMENTACE PRO PROVÁDĚNÍ STAVBY

OBJEKT
PS 08 PŘESUN TRAFOSTANICE

ČÁST - PROFESE
C.1 PŘESUN TRAFOSTANICE

ČÁST
ŘEZ A-A'

ČÍSLO VÝKRESU / REVIZE
C.1.2.04 /02