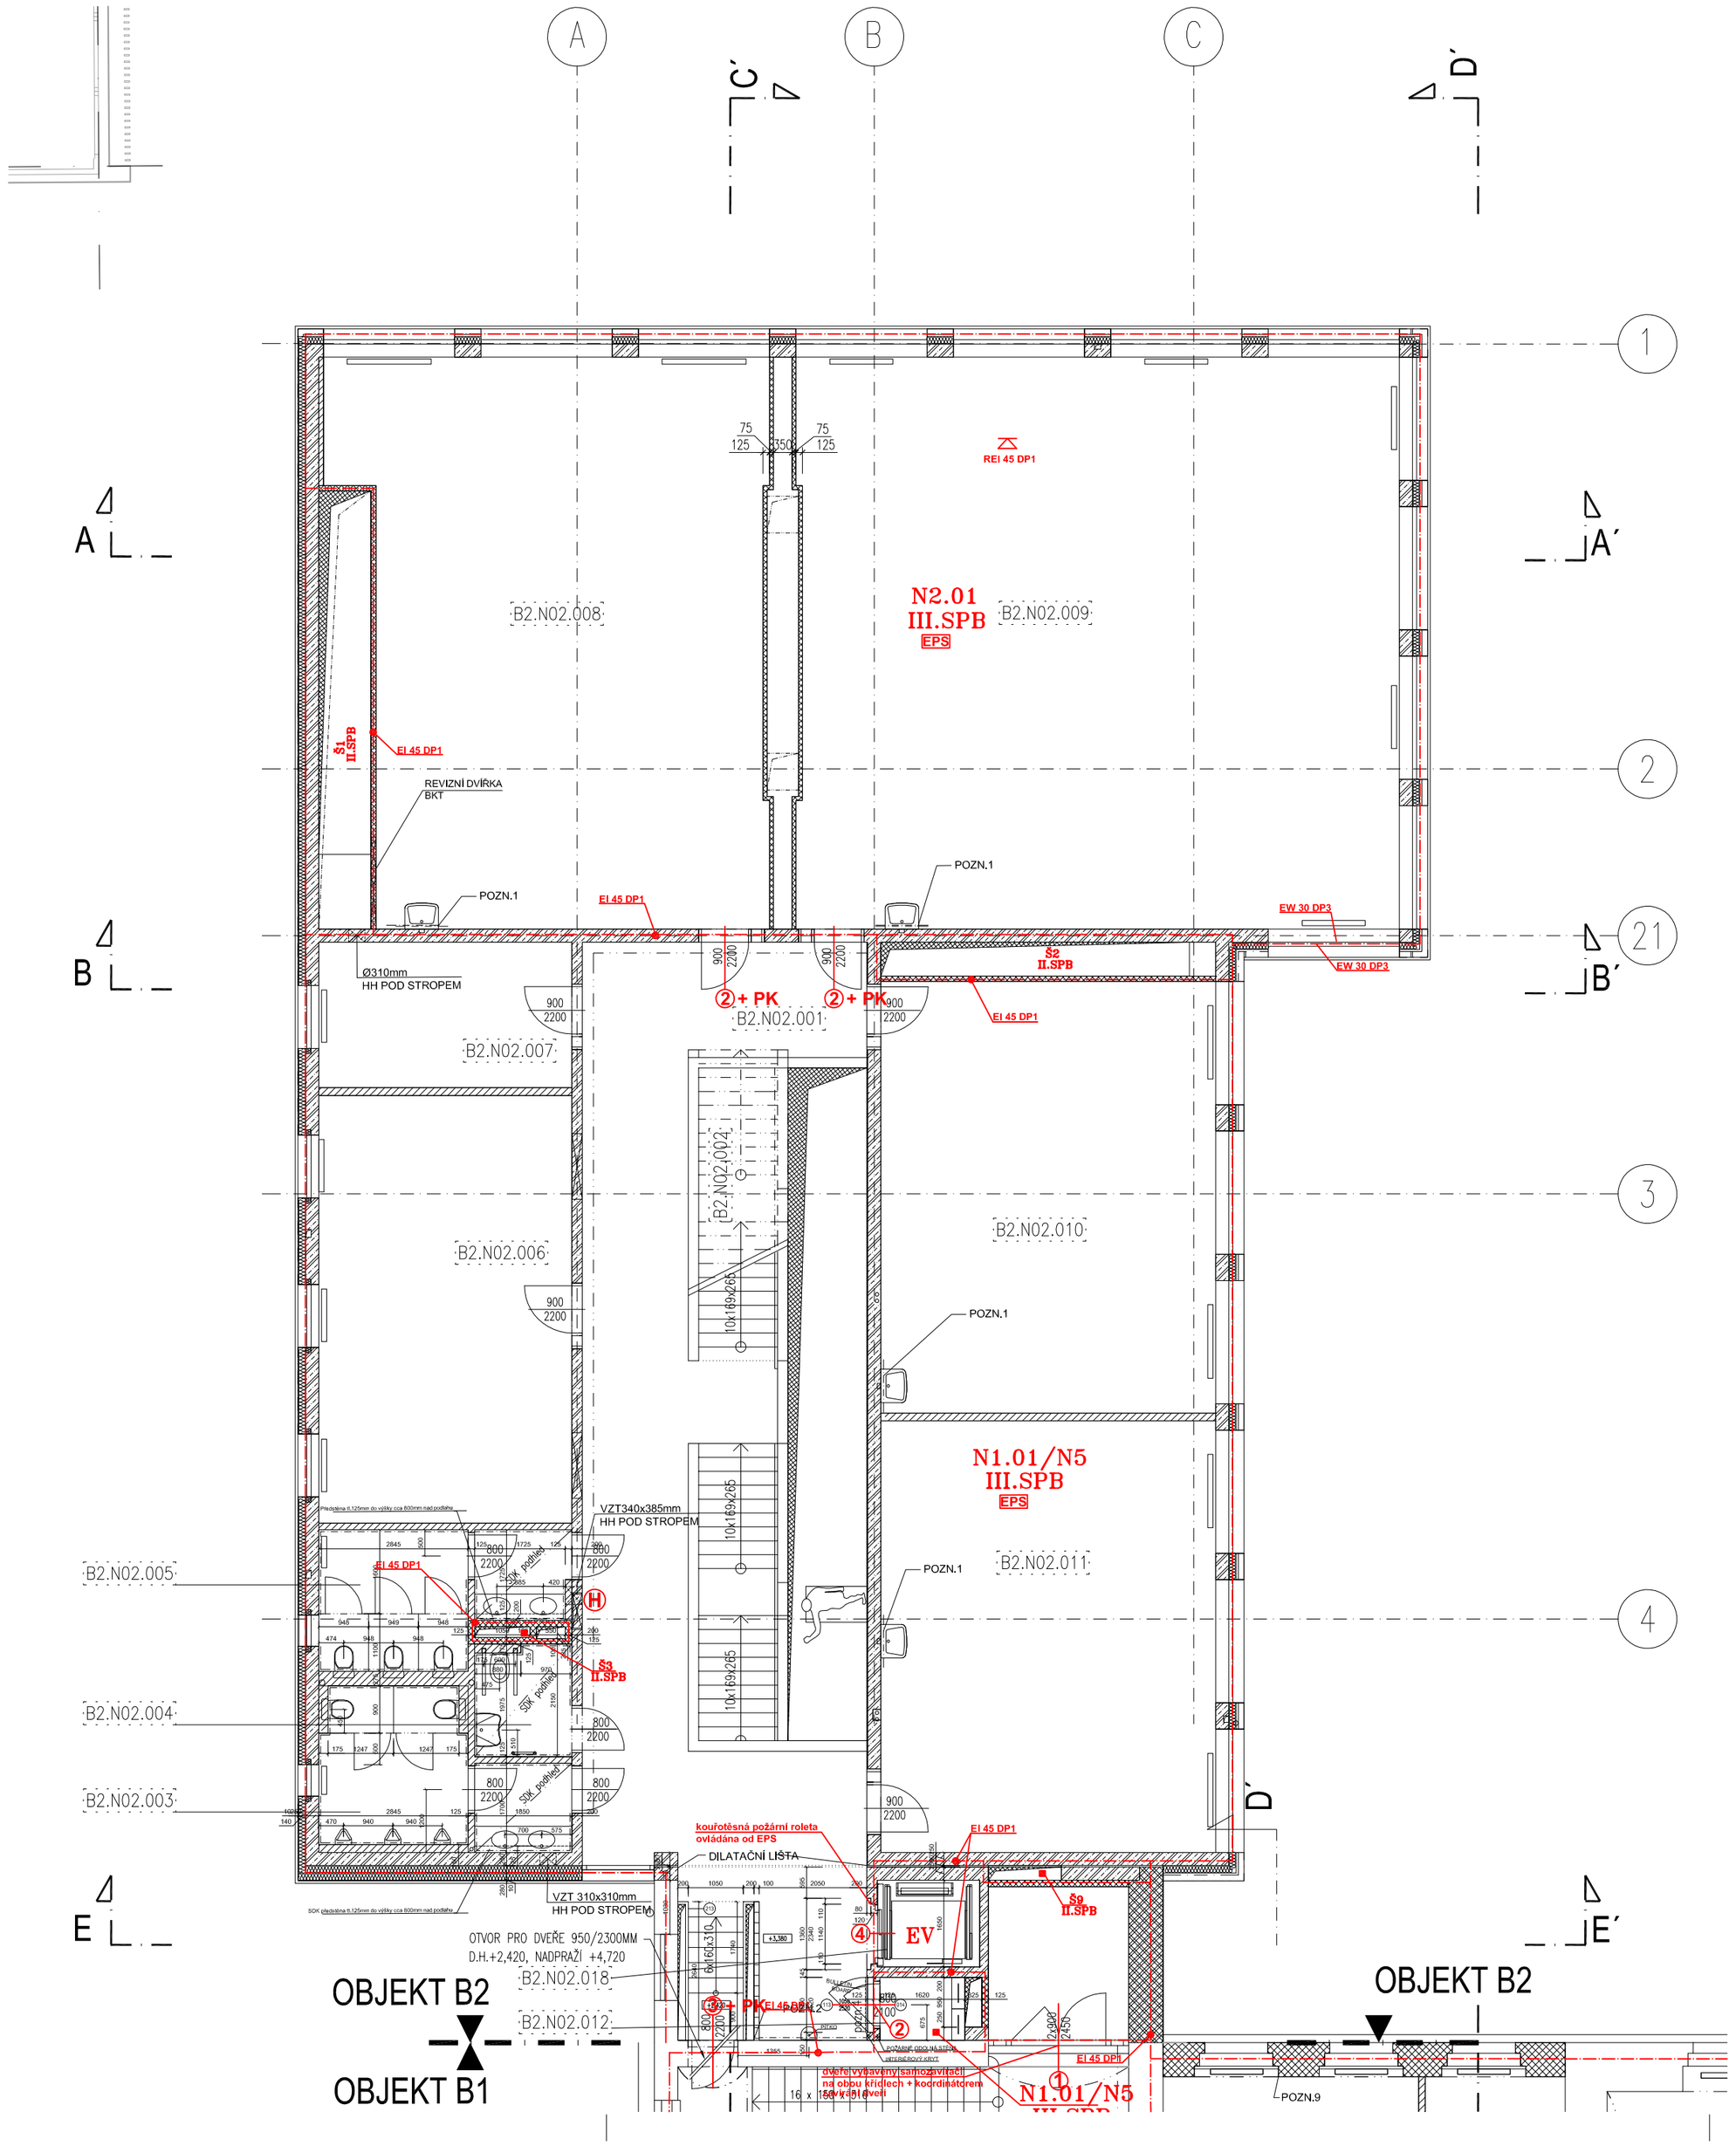

LEGENDA MÍSTNOSTÍ B2

Č. M.	ÚČEL MÍSTNOSTI	PLOCHA m²	PODLAHA	STĚNY	PODHLED	POZNÁMKA
B2.N02.001	HALA	64,92	B.4 Kamenná dlažba travertin	Stucco lustro Travertin v.1000mm za pěkem	-	Kamenný sokl travertin, 100mm
B2.N02.002	SCHODIŠTĚ	8,50	B.5 Kamenná dlažba travertin	Stucco lustro		Travertin, sokl v. 100mm Travertin, krycí deska
B2.N02.003	WC MUŽI	11,57	A.2 Keramická dlažba	omyvatelná stěrka na celou výšku stěny	SDK podhled hladký s.v. 2400 mm	-
B2.N03.004	WC ZTP	3,82	A.2 Keramická dlažba	omyvatelná stěrka na celou výšku stěny	SDK podhled hladký s.v. 2400 mm	-
B2.N03.005	WC ŽENY	10,89	A.2 Keramická dlažba	omyvatelná stěrka na celou výšku stěny	SDK podhled hladký s.v. 2400 mm	-
B2.N02.006	PRACOVNA / Dk	39,28	C.3 marmoleum	Malba	-	Marmoleový sokl v 50mm
B2.N02.007	PRACOVNA / Dk	13,38	C.3 marmoleum	Malba	-	Marmoleový sokl v 50mm
B2.N02.008	UČEBNA	83,5	C.3 marmoleum	Malba	-	Marmoleový sokl v 50mm
B2.N02.009	UČEBNA	124,6	C.3 marmoleum	Malba	-	Marmoleový sokl v 50mm
B2.N02.010	SEMINÁRNÍ UČEBNA	52,5	C.3 marmoleum	Malba	-	Marmoleový sokl v 50mm
B2.N02.011	VÝZKUMNÁ PRACOVNA	52,48	C.3 marmoleum	Malba	-	Marmoleový sokl v 50mm
B2.N02.012	SKLAD	2,22	A.2 Keramická dlažba	Malba	-	Keramický sokl v 100mm
B2.N02.018	VÝTAH	3,22	-	Disperzní nátěr	-	Obklad ostění, nadpraží travertinem

PO - POZNÁMKY:

① - dveře s požární odolností EW 30 DP3 - SC
② - dveře s požární odolností EW 30 DP3 - C
③ - dveře s požární odolností EI 30 DP3 - SC
④ - dveře s požární odolností EI 15 DP1
⑭ - dveře s požární odolností EW 15 DP1
PK - panikové kování

VÝŘEZ - KNIŽNÍ VÝTAH V BUDOVĚ F

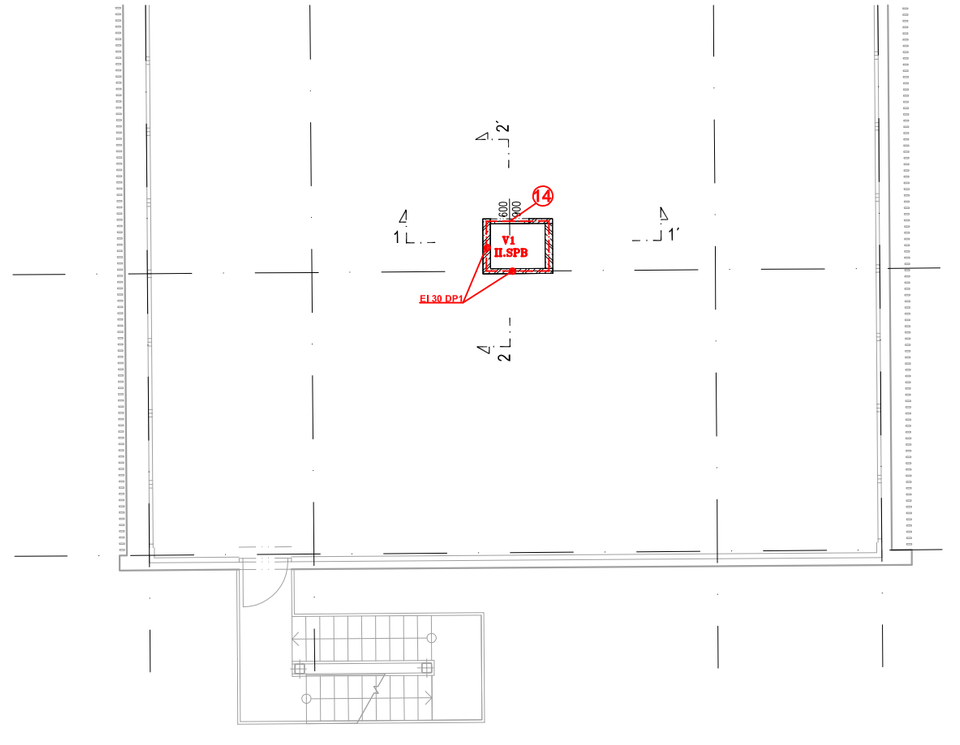

POZNÁMKA ČÍSLOVANÁ:

POZN.1 – PROSTUP PRO STĚNOVOU MŘÍŽKU (ROZMĚR VIZ PROFESE VZT) NA OSE DVEŘÍ
– D.H. 2400MM NAD PODLAHOU
POZN.2 – PROSTUP PRO STĚNOVOU MŘÍŽKU SPUM (ROZMĚR VIZ PROFESE VZT) NA OSE DVEŘÍ
– D.H. 2400MM NAD PODLAHOU (NADE DVEŘMI S.V. 2200MM)
– D.H. 2700MM NAD PODLAHOU (NAD PROSKLENOU STĚNOU S.V. 2500MM)
POZN.3 – V PÁSMU 200MM NA KAŽDOU STRANU UZÁVĚRU NESMÍ BÝT ZABUDOVÁNO ZAŘÍZENÍ Z HOŘLAVÝCH HMOT, NEBO SKLADOVÁNY HOŘLAVÉ LÁTKY S BODEM VZNĚCENÍ DO 300 °C, POPŘ. STAVEBNÍ HMOTY S REAKCÍ NA OHEŇ C AŽ F.
VÝŠKA NADPRAŽÍ PROTIPOŽÁRNÍ ROLETY V SDK PŘÍČCE JE SHODNÁ S VÝŠKOU PODHLEDU PŘED VÝTAHY, TLOUŠŤKA SDK PŘÍČKY UPŘESNĚNA PO VÝBĚRU DODAVATELE POŽÁRNÍ ROLETY
POZN.4 – HLADKÝ SDK PODHLED IMITUJÍCÍ VALENOU KLENBU, PATA VE VÝŠCE CCA +3,470, VRCHOL CCA + 3,850, POLOMĚR OHYBU SDK DESKY 1360MM – KOPÍRUJE POLOMĚR KLENUTÍ OTVORU V CHODBĚ V NOSNÝCH ZDECH, V ČÁSTI ROVNÝ VE VÝŠCE +3,470.
POZN.5 – POŽÁRNĚ ODOLNÁ DVÍŘKA REVIZNÍHO OTVORU UT 400 X 400MM U PODLAHY
POZN.6 – POŽÁRNĚ ODOLNÁ DVÍŘKA REVIZNÍHO OTVORU UT 600 X 600MM U PODLAHY
POZN.7 – POVRCH KONSTRUKCÍ SJEDNOTIT OBKLADEM SDK 2 X 12,5MM
POZN.8 – DILATAČNÍ SPÁRU MEZI VÝTAHOVOU ŠACHTOU A STĚNOU POŽÁRNĚ UTĚSNIT
POZN.9 – NOVÉ ZDIVO Z CP DO VÝŠKY NADPRAŽÍ OKEN CCA + 3,45
POZN.10 – IZOLACE SPÁRY MEZI VÝTAHOVOU ŠACHTOU A NOSNOU STĚNOU JE SOUČÁSTÍ BEDNĚNÍ VÝTAHOVÉ ŠACHTY
POZN.11 – PŮVODNÍ OTVOR ZAZDĚNÝ KANTKAMI Z OBOU LICÚ STĚNY BEZ PROVÁZÁNÍ S OKOLNÍM ZDIVEM, STÁVAJÍCÍ KANTKY VYBOURAT, NAHRADIT DOZDÍVKOU Z CP V CELÉ TLOUŠŤCE STĚNY S PROVÁZÁNÍM SE ZDIVEM V STĚNĚ (OTVOR JE NUTNO DOMĚŘIT PO ODSTRANĚNÍ KONSTRUKCE)
POZN.12 – V SDK PŘÍČKÁCH NA CHODBÁCH V MÍSTĚ KOTVENÍ SVĚTELNÉ RAMPY NUTNO OSADIT ROZNÁŠECÍ KONSTRUKCI, NAPŘ. DŘEVĚNOU FOŠNU MEZI CW PROFILY

	ZÁŘÍ 2014		
ZNAČKA:	DATUM:	PŘEDMĚT REVIZE:	REVIZI PROVEDL:
REVIZE			

± 0,000 = 231,120
Souřadný systém: JTSK
Výškový systém: BpV

KOOPERACE VE SPEC. PROFESI			FIRMA
D.1 - POŽÁRNĚ BEZPEČNOSTNÍ ŘEŠENÍ			IEC fire stop s.r.o.
ZODP. INŽENÝR PROJEKTU	VEDOUCÍ PROJEKTU	ZPRACOVAL	Horní 1110/54, 700 30, Ostrava
Ing. Aleš Tuček	Ing. Aleš Tuček	Ing. Tomáš Polášek	tel.: +420 595 781 881
			tucek@firestop.cz

IEC fire stop s.r.o.
Horní 1110/54, 700 30 Ostrava - Hrabůvka
tel. +420 595 781 881
e-mail: tucek@firestop.cz

© Pelčák a partner, s.r.o., autor návrhu, projektu. Tento výkres požívá ochrany dle zákona č. 121/2000 Sb. Originál tohoto výkresu a návrh řešení na něm zobrazený jsou majetkem autora, společnosti Pelčák a partner, s.r.o. Tento výkres nesmí být, vyjma zřejmého účelu, pro nějž byl pořízen, používán a žádným jiným způsobem nenapodlobním ustanovení zákona č. 121/2000 Sb. nebo dohodu stavebníka a autora poskytnut žádné třetí osobě.

AUTOR	HLAVNÍ INŽENÝR PROJEKTU	ZPRACOVAL	KONTROLA
prof. Ing. arch. Petr Pelčák	Ing. Rastislav Balog	-	-

PELČÁK A PARTNER ARCHITEKTI
Pelčák a partner, s.r.o., Náměstí 28, října 17, Brno 602 00 CZ
tel.:+420 545 215 138, www.pelcak.cz, info@pelcak.cz

STAVEBNÍK: Masarykova univerzita, Žerotínovo náměstí 9, 601 77 Brno	MÍSTO STAVBY: Areál Filozofické fakulty, ul. Arne Nováka, 602 00 Brno
NÁZEV ZAKÁZKY: CARLA - CENTRUM PODPORY HUMANITNÍCH VĚD MU - Rekonstrukce areálu Filozofické fakulty, ul. Arne Nováka, Brno	ZAKÁZKA ČÍSLO: 081
STUPEŇ PROJEKTOVÉ DOKUMENTACE: DOKUMENTACE PRO PROVÁDĚNÍ STAVBY	DATUM: LISTOPAD 2012
OBJEKT: SO 01 BUDOVA A - GORKÉHO 14A - REKONSTRUKCE SO 02 BUDOVA B1 - GORKÉHO 14B - REKONSTRUKCE	MĚŘÍTKO: 1:100
ČÁST - PROFESE: D.1 POŽÁRNĚ BEZPEČNOSTNÍ ŘEŠENÍ pro všechny objekty, redy A, B1, B2 a F	PARÉ
DOKUMENT - VÝKRES: PŮDORYS 2.NP	ČÍSLO VÝKRESU / REVIZE: D.1.2.04