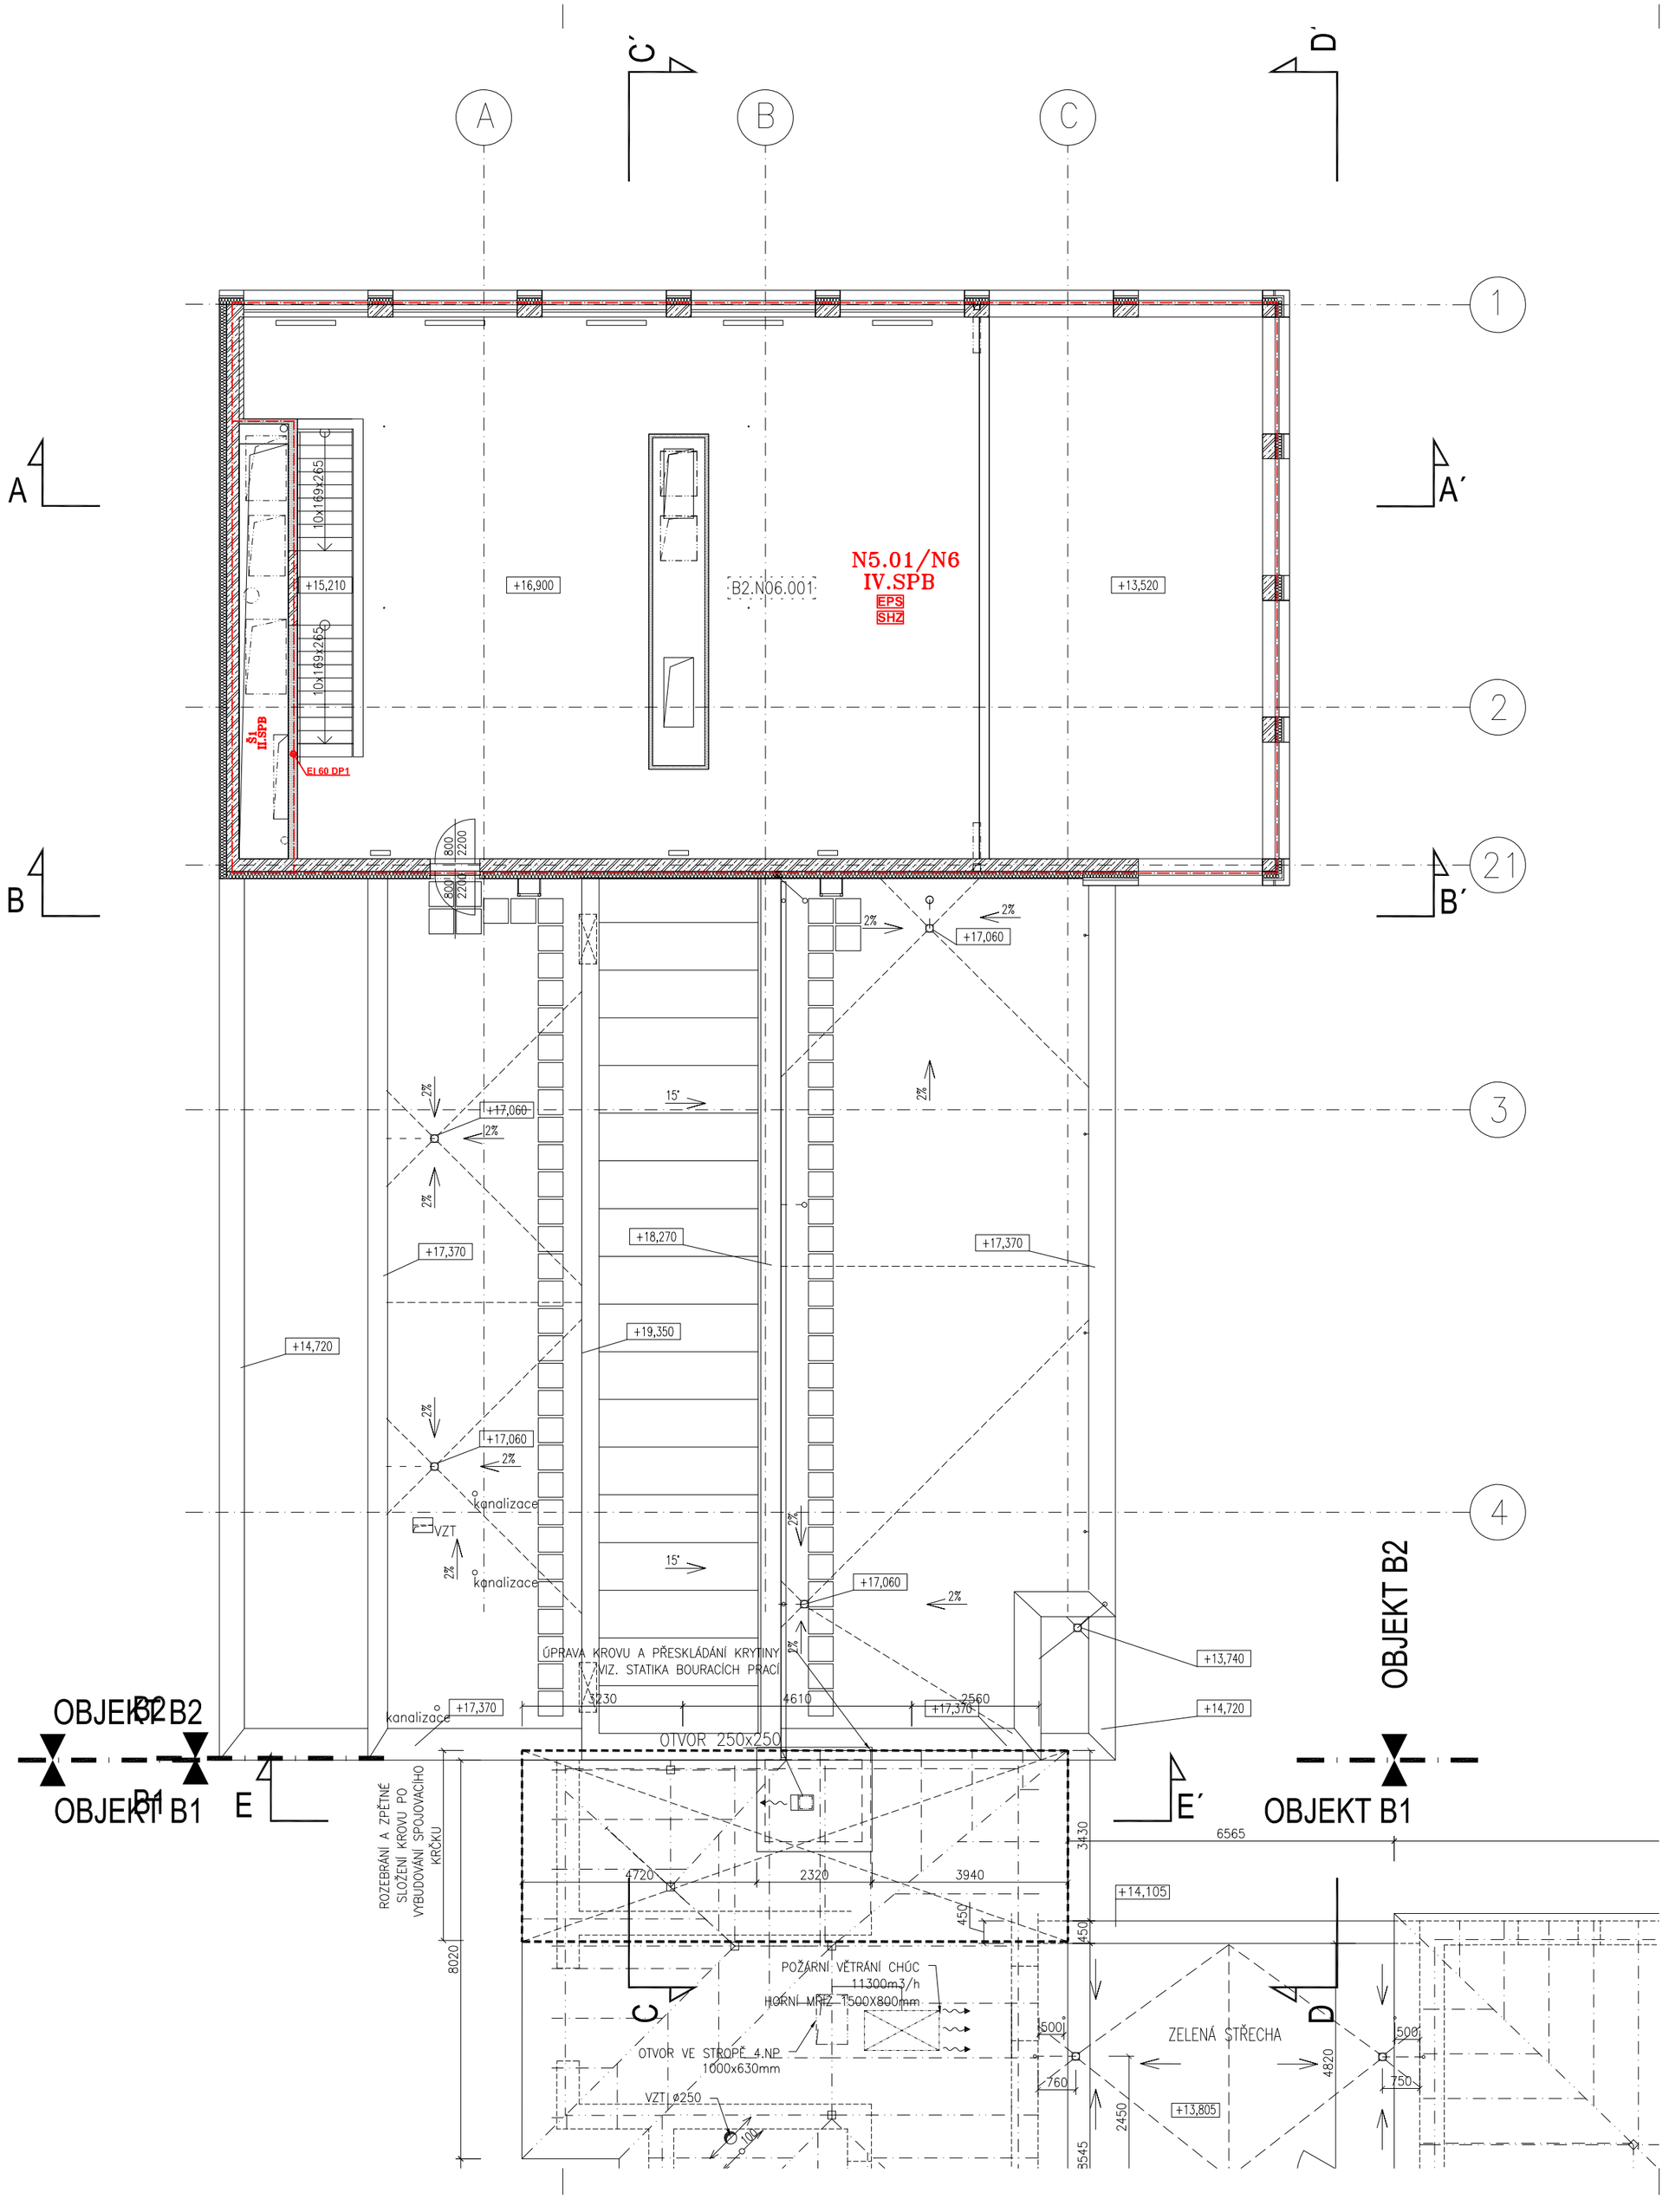

LEGENDA MÍSTNOSTÍ B2

Č. M.	ÚČEL MÍSTNOSTI	PLOCHA m²	PODLAHA	STĚNY	PODHLED	POZNÁMKA
B2.N06.001	KNIHOVNA	134,7	C.4 Zátěžový koberec	Malba	-	sokl v. 50mm ze zátěžového koberce

POZNÁMKA ČÍSLOVANÁ:

POZN.1 – POZICE ZAÚSTĚNÍ SVĚTLOVODU VE STŘEŠNÍ ROVINĚ
POZN.2 – POZICE ZAÚSTĚNÍ SVĚTLOVODU V MÍSTĚ STROPNÍ KONSTRUKCE MEZI 4.NP A PODKROVÍM
POZN.3 – NOVÉ VLOŽKOVÁNÍ KOMÍNŮ VČETNĚ ÚPRAVY VYMETACÍCH OTVORŮ A ÚPRAVY PRO OSAZENÍ NOVÝCH DVŘEK
POZN.4 –

EVROPSKÁ UNIE
EVROPSKÝ FOND PRO REGIONÁLNÍ ROZVOJ
INVESTICE DO VAŠÍ BUDOUCNOSTI

OP Výzkum a vývoj pro inovace

	ZÁŘÍ 2014		
ZNAČKA:	DATUM:	PŘEDMĚT REVIZE:	REVIZI PROVEDL:

REVIZE

± 0,000 = 231,120
Souřadný systém: JTSK
Výškový systém: BpV

KOOPERACE VE SPEC. PROFESI			FIRMA
D.1 - POŽÁRNÉ BEZPEČNOSTNÍ ŘEŠENÍ			IEC fire stop s.r.o.
ZODP. INŽENÝR PROJEKTU	VEDOUCÍ PROJEKTU	ZPRACOVAL	Horní 1110/54, 700 30, Ostrava
Ing. Aleš Tuček	Ing. Aleš Tuček	Ing. Tomáš Polášek	tel.: +420 595 781 881
			tucek@firestop.cz

IEC fire stop s.r.o.
Horní 1110/54, 700 30
Ostrava - Hrabůvka
tel. +420 595 781 881
e-mail: tucek@firestop.cz

© Pelčák a partner, s.r.o., autor návrhu, projektu. Tento výkres požívá ochrany dle zákona č. 121/2000 Sb. Originál tohoto výkresu a návrh řešení na něm zobrazený jsou majetkem autora, společnosti Pelčák a partner, s.r.o. Tento výkres nesmí být, vyjma zkrácného účelu, pro nějž byl pořízen, používán a žádným jiným způsobem nenapektujícím ustanovení zákona č. 121/2000 Sb. nebo dohodu stavebníka a autora poskytnut žádné třetí osobě.

AUTOR	HLAVNÍ INŽENÝR PROJEKTU	ZPRACOVAL	KONTROLA
prof. Ing. arch. Petr Pelčák	Ing. Rastislav Balog	-	-

PELČÁK A PARTNER
ARCHITEKTI
Pelčák a partner, s.r.o., Náměstí 28. října 17, Brno 602 00 CZ
tel.:+420 545 215 138, www.pelcak.cz, info@pelcak.cz

STAVEBNÍK	MÍSTO STAVBY:
Masarykova univerzita Žerotínovo náměstí 9, 601 77 Brno	Areál Filozofické fakulty ul. Arne Nováka, 602 00 Brno

NÁZEV ZAKÁZKY	ZAKÁZKA ČÍSLO	081
CARLA - CENTRUM PODPORY HUMANITNÍCH VĚD MU - Rekonstrukce areálu Filozofické fakulty, ul. Arne Nováka, Brno	DATUM	LISTOPAD 2012
STUPEŇ PROJEKTOVÉ DOKUMENTACE DOKUMENTACE PRO PROVÁDĚNÍ STAVBY	MĚŘÍTKO	1:100
OBJEKT SO 01 BUDOVA A - GORKÉHO 14A - REKONSTRUKCE SO 02 BUDOVA B1 - GORKÉHO 14B - REKONSTRUKCE	PARÉ	
ČÁST - PROFESE D.1 POŽÁRNÉ BEZPEČNOSTNÍ ŘEŠENÍ pro všechny objekty, redy A, B1, B2 a F		
DOKUMENT - VÝKRES PŮDORYS 6.NP	ČÍSLO VÝKRESU / REVIZE D.1.2.08	